



โครงการก่อสร้างโรงจอดรถอเนกประสงค์
โรงพยาบาลมะเร็งสุราษฎร์ธานี

SURATTHANI CANCER HOSPITAL

กรมการแพทย์ กระทรวงสาธารณสุข

431 หมู่ที่ 5 ถนนสุราษฎร์ธานี-นาสาร ตำบลขุนทะเล อำเภอเมือง จังหวัดสุราษฎร์ธานี

Dr. [Signature]

สัญลักษณ์แบบก่อสร้าง

รายการสัญลักษณ์ประกอบแบบ	
	ระยะจากริมถึงริม
	ระยะศูนย์กลางถึงริม
	ระยะศูนย์กลางถึงศูนย์กลาง
	แบบขยายทั่วไป
	แผ่นที่ ที่อ้างอิงไปถึง
	เลขสัญลักษณ์พื้น
	ระดับพื้น
	ชื่อห้อง
	เลขสัญลักษณ์ฝ้าเพดาน
	ทิศเหนือ
	A,B,C,D ชื่อรูปด้าน แสดงทิศทางตามแนวข้อบอก
	A-NO แผ่นที่ ที่อ้างอิงไปถึง
	ชื่อรูปตัดอาคาร
	แผ่นที่ ที่อ้างอิงไปถึง

รายการสัญลักษณ์ประกอบแบบ	
	ผนังก่ออิฐครึ่งแผ่น
	ผนังก่ออิฐเต็มแผ่น
	ผนังก่ออิฐบล็อก
	ผนังเบาโครงสร้างโลหะ
	ผนังเบาโครงสร้างไม้
	ผนังอิฐซุ้มบอร์ด
	GLASS BLOCK
	ผนังกระจก
	เหล็ก
	อลูมิเนียม
	ไม้แผ่นผิว
	กระเบื้อง
	คอนกรีตหยาบ
	ทรายอัดแน่น
	ดิน
	SLOPE 1:200
	แนวลาดเอียง
	ใช้กำหนดหมายเลขระบุหน้าค้ำ
	ใช้กำหนดหมายเลขระบุประตู
	ใช้กำหนดหมายเลขระบุวัสดุพื้น
	ใช้กำหนดหมายเลขระบุวัสดุผนัง
	ใช้กำหนดหมายเลขระบุวัสดุฝ้าเพดาน

วัสดุที่นำมาใช้ในการทำงาน ต้องได้รับการอนุมัติจากคณะกรรมการหรือผู้ควบคุมงานก่อนนำมาใช้ในการทำงาน
ผลิตภัณฑ์ที่นำมาใช้ต้องได้รับมาตรฐานผลิตภัณฑ์อุตสาหกรรมหรือมาตรฐานอื่นๆ

สารบัญแบบก่อสร้าง

งานสถาปัตยกรรม	
แบบที่	แสดงแบบ
A-01	สัญลักษณ์-สารบัญ
A-02	รายการประกอบแบบก่อสร้าง
A-03	มาตรการป้องกันภัยในการก่อสร้าง การติดตั้งระบบป้องกันอัคคีภัย
A-04	ผังโครงการแสดงตำแหน่งที่จะก่อสร้าง
A-05	แปลนแสดงพื้นที่เดิมที่จะก่อสร้างที่จอดรถ
A-06	แปลนพื้นที่จอดรถ
A-07	แปลนหลังคาที่จอดรถ
A-08	รูปด้าน 1 และ รูปด้าน 3
A-09	รูปด้าน 2 และ รูปด้าน 4
A-10	รูปตัด A และ รูปตัด B
A-11	แบบขยายมุมประตูทางเข้า
A-12	แบบขยายช่องจอดรถ DT-1
A-13	แบบขยายเหล็กกันชนมุมเสา DT-2
A-14	แบบขยายเครื่องหมายจราจร DT-3
A-15	แบบขยายช่องจอมอเตอร์ไซด์ DT-4
A-16	แบบขยายระแนง

รายการวัสดุที่นำมาใช้ในโครงการ

- แผ่นสกริปบอร์ด หน้า 8 มม ขอบลาด ผลิตภัณฑ์ SCG ,DURAONE ,TPI หรือเทียบเท่า
- สีอะคริลิคสำหรับงานภายนอก ผลิตภัณฑ์ TOA ,JOTUN ,Beger หรือเทียบเท่า
- บล็อกคอนกรีตสำหรับปูทางเท้าผลิตภัณฑ์ SCG, DURAONE ,CCP หรือเทียบเท่า
- หลังคา Metal Sheet ผลิตภัณฑ์ LYSAGHT หรือเทียบเท่า

สารบัญแบบก่อสร้าง (ต่อ)

งานโครงสร้าง	
แบบที่	แสดงแบบ
S-01	ข้อกำหนดวัสดุ งานวิศวกรรมโครงสร้าง 1
S-02	ข้อกำหนดวัสดุ งานวิศวกรรมโครงสร้าง 2
S-03	แบบขยายงานวิศวกรรมโครงสร้าง
S-04	แปลนฐานรากและเสาตอม่อ
S-05	แปลนเสา-คาน-พื้น
S-06	แปลนโครงหลังคา
S-07	แบบขยายโครงหลังคา 1
S-08	แบบขยายโครงหลังคา 2
S-09	แบบขยายการเสริมเหล็ก GS
S-10	แบบขยายเสา และ แบบขยายฐานราก

งานสุขาภิบาล	
แบบที่	แสดงแบบ
SN-01	รายการประกอบแบบงานระบบสุขาภิบาล
SN-02	แปลนระบบสุขาภิบาลที่จอดรถ (ท่อน้ำดี)
SN-03	แบบขยายการติดตั้งระบบสุขาภิบาล 1
SN-04	แบบขยายการติดตั้งระบบสุขาภิบาล 2
SN-05	แบบขยายการติดตั้งระบบสุขาภิบาล 3

งานไฟฟ้า	
แบบที่	แสดงแบบ
E-01	รายการประกอบแบบงานระบบไฟฟ้า
E-02	รายการประกอบแบบ
E-03	ตารางโหลด
E-04	แปลนแสดงตำแหน่งระบบไฟฟ้า
E-05	แบบขยายการติดตั้งระบบไฟฟ้า 1
E-06	แบบขยายการติดตั้งระบบไฟฟ้า 2

รายการวัสดุที่นำมาใช้ในโครงการ

- สีจราจร ได้ มอก.415-2541 กรมวิธีการติดตั้งตามมาตรฐานผู้ผลิต
- โครงสร้างเหล็กชุบสังกะสี ผลิตภัณฑ์ TG,SCG,ARCON หรือเทียบเท่า

รายการประกอบแบบ

เบอร์ผนัง	รายการผนัง
1	เสา คสล ฉาบปูนเรียบทาสีอะคริลิค สำหรับภายนอกอาคาร
	(เจดสีระบุผนังก่อสร้างและตามแบบ) ผลิตภัณฑ์ TOA ,JOTUN ,Beger หรือเทียบเท่า
2	ผนังสกริปบอร์ด หน้า 8 มม ขอบลาด ฉาบเรียบรอยต่อ โครงคร่าวตามมาตรฐานผู้ผลิต
	ผลิตภัณฑ์ SCG ,DURAONE ,TPI หรือเทียบเท่า ทาสีอะคริลิค สำหรับภายนอกอาคาร
3	ผนังก่ออิฐฉาบปูนเดิม (กำแพงเดิมของ รพ) ให้ผู้รับจ้างดำเนินการซ่อมแซมส่วน
	ที่เสียหายให้เรียบรอย และทำความสะอาด ทาสีอะคริลิค สำหรับภายนอกอาคาร
	(เจดสีระบุผนังก่อสร้างและตามแบบ) ผลิตภัณฑ์ TOA ,JOTUN ,Beger หรือเทียบเท่า
เบอร์พื้น	รายการพื้น
1	พื้น คสล ผิวขัดเรียบ (ขัดเรียบบนโครงสร้าง)
2	พื้น แผ่นทางเท้าขนาด 40x40x3 ซม SCG (กำหนดสีและรูปแบบผนังก่อสร้าง)
	พร้อมขอบทางเท้า คสล (Crub) ความกว้าง 10 ซม โดยรอบ
3	พื้น ทางเท้าปูบล็อกคอนกรีต SCG (กำหนดสีและรูปแบบผนังก่อสร้าง)
	พร้อมขอบทางเท้า คสล (Crub) ความกว้าง 10 ซม โดยรอบ
4	พื้น คสล ผิวขัดเรียบ ติร่องก้างปลา ขนาด 1x1 ซม
เบอร์ฝ้า	รายการฝ้าเพดาน
หมายเหตุ ตัวจบผนังและพื้น , จมูกบันได ใช้ อลูมิเนียมสำเร็จรูป	
งานอื่นๆ	
- แผ่นอิปซีมบอร์ด ผลิตภัณฑ์ TG,ตราช้าง,VISPACK หรือเทียบเท่า	
- อุปกรณ์เฟอร์นิเจอร์ประตูหน้าต่าง ผลิตภัณฑ์ HAFELA,VP,YALE หรือเทียบเท่า	
- ไม้ยึดที่นำมาใช้ติดได้มาตรฐานผลิตภัณฑ์อุตสาหกรรม	
- หินสังเคราะห์ ผลิตภัณฑ์ตามท้องตลาด	
- ประตูอัตโนมัติ ผลิตภัณฑ์ น้าชัย ,GUTE หรือเทียบเท่า	

รายการประกอบแบบก่อสร้าง

1 ระดับอาคาร

- ระดับ ± 00.000 ให้ถืออาคารระดับผิวนานที่อยู่ด้านหน้าบริเวณสถานที่ก่อสร้าง ส่วนระดับต่าง ๆ ของอาคารให้ถืออาคารแบบสถาปัตยกรรม
- ระยะและขนาดที่กำหนดในแบบเป็นระบบเมตริก (เมตร) ห้ามวัดโดยไม้บรรทัด สเกล หรือตลับเมตร กรณีที่แบบขัดแย้งกันให้ถืออาคารแบบขยายเป็นเกณฑ์ตัดสิน ระยะต่าง ๆ ให้ถืออาคารเป็นสำคัญและกรณีที่มีปัญหาที่จะต้องดำเนินการแก้ไข จะต้องแจ้งให้ผู้ออกแบบเพื่อตัดสิน ห้ามแก้ปัญหา ก่อนแจ้งผู้ออกแบบหรือวิศวกรผู้ควบคุมงานทราบ

2 การบดิ่ง

- ผู้รับจ้าง จะต้องทำการปักผังอาคาร โดยได้รับการตรวจสอบจากสถาปนิก หรือวิศวกรผู้ควบคุมของผู้อ้างสิทธิ์ก่อนและจะต้องหาจุดควบคุมเพื่อ ความถูกต้องของการวางผัง วางแนวทำการระดับ ตรวจสอบแนวระยะ ก่อนเริ่มทำการขุดหลุมฐานราก ผู้รับจ้างจะต้องทำรายงานต่อสถาปนิกและวิศวกร ในกรณีที่มีการขัดแย้งในเรื่องขนาด หรือเรื่องอื่น ๆ หากผู้รับจ้างไม่ยืนยันรายงานดังกล่าวและปรากฏว่ามีการขัดแย้งกับระดับแนวศูนย์กลางโครงสร้าง ล้วนใด ๆ ก็ดี ค่าใช้จ่ายต่าง ๆ ในการแก้ไขปัญหานั้น ผู้รับจ้างจะต้องอย่าค่าใช้จ่ายของทั้งหมด

3 การออกเสาเข็ม

- ในกรณีที่ต้องออกเข็ม ต้องทำการทดสอบ SOL BORING ไม่น้อยกว่า 1 จุด
- ผู้รับจ้าง จะต้องดำเนินการออกเสาเข็มอยู่ในตำแหน่งตามรูปแบบรายการ ทั้งนี้ยืนยันให้ตำแหน่งของเสาเข็มเยื้องศูนย์กลางได้ไม่เกิน D/5 จากที่กำหนดไว้ในแบบแปลนและรายการ

4 การทำฐานราก

- ในการทำฐานราก ผู้รับจ้างจะต้องทำการขุดหลุม ตัดหัวเสา ให้ได้ระดับเดียวกันกับแบบแปลนอย่างเคร่งครัด และปรับระดับกันหลุมให้เรียบร้อย เพื่อป้องกันความเสียหายที่อาจจะเกิดขึ้นกับสิ่งก่อสร้างที่อยู่ข้างเคียง โดยตอก SHEET PILE หรือวิธีการอื่น ๆ ก่อนทำการทำฐานราก

5 คุณสมบัติคอนกรีต

- กำลังคอนกรีตจะต้องมีกำลังต้านทานแรงบีบอัดไม่น้อยกว่า - กณ./ซม.² ที่อายุ 7 วัน หรือไม่น้อยกว่า 240 กณ./ซม.² ที่อายุ 28 วัน(ตัวอย่างลูกบาศก์)
- ปูนซีเมนต์ที่ใช้ผสมคอนกรีตโครงสร้างจะต้องเป็นปูนซีเมนต์ปอร์ตแลนด์ เช่น ตราย่าง ตรามพร หรือเทียบเท่า เก็บรักษาน้ำไว้อย่างดี ไม่ถูกน้ำหรือจับกัน เป็นก้อน ในกรณีที่ต้องการลดแบบเรียกว่ากำหนดจะต้องใช้ปูนซีเมนต์ปูนเปือย และก่อนใช้จะต้องแจ้งให้วิศวกรผู้ควบคุมงานทราบก่อนทุกครั้ง
- คอนกรีตผสมเสร็จ จะอนุญาตให้ใช้ในกรณีที่ BATCHING PLANT อยู่ไม่ห่างจากสถานที่ก่อสร้างมากนัก ทั้งนี้ต้องอยู่ในดุลพินิจของวิศวกรผู้ควบคุมงาน
- คอนกรีตที่ผสมด้วยเครื่องผสมคอนกรีต ในการผสมครั้งหนึ่ง ๆ จะต้องใช้เวลาในการผสมไม่น้อยกว่า 2 นาที คอนกรีตที่เริ่มเซตตัว SET แล้วจะนำมาปรับปรุงผสมใหม่ หรือด้วยวิธีใด ๆ เพื่อนำมาใช้ใหม่ไม่ได้ นอกจากจะใช้คอนกรีตขยายเท่านั้น
- การทำคอนกรีตจะต้องเทติดต่อกัน คอนกรีตจะต้องได้รับการกระทำด้วยเครื่องเขย่าคอนกรีต

6 งานไม้แบบ

- ไม้แบบประกอบข้างเสา , ข้างคาน ถ้าใช้ไม้แปรรูปจะต้องมีความหนาไม่น้อยกว่า 1" ถ้าใช้ไม้ัดจะต้องมีความหนาไม่น้อยกว่า 10 มม. และต้องมีไม้ประกับเพื่อความแข็งแรง
- การถอดแบบข้างเสา , ข้างคาน จะถอดได้เมื่อคอนกรีตอายุครบ 48 ชม. ส่วนไม้แบบทั้งพื้นและท้องคาน จะถอดได้เมื่อคอนกรีตอายุครบ 21 วัน

7 เหล็กเสริมคอนกรีต

- เป็นเหล็กเส้นใหม่ที่ไม่เคยผ่านการใช้งานมาก่อน การทาบเหล็กจะต้องมีระยะห่างกว่า 40 เท่า ของเส้นผ่าศูนย์กลางของเหล็กทาบนั้น ทั้งนี้ควรหลีกเลี่ยง การทาบเหล็กในตำแหน่งเดียวกันมากกว่าหนึ่งให้คอนกรีตล้นปาก การต่อเหล็กที่คานหรือพื้นให้เป็นไปตามหลักเกณฑ์ ดังนี้
- เหล็กล่างในคานและพื้น ค.ล.ล. ห้ามต่อบริเวณช่วงกลาง จะต้องได้บริเวณช่วงปลายคานหรือปลายช่วงพื้น
- เหล็กบนคานค้ำยันบริเวณช่วงกลางคาน ห้ามต่อใกล้บริเวณเสา
- เหล็กบนพื้นและเหล็กคานยื่นพู่ข้าง ห้ามต่อตลอดความยาวของเหล็ก
- เหล็กเสริมเสา ให้ต่อบริเวณพื้นชั้นใต้ดิน โดยให้เหล็กเสริมเสาชั้นล่างขึ้นไปเชื่อมกับเหล็กเสริมเสาชั้นบนไม่น้อยกว่า 75 ซม.
- เหล็กขนาด 6 มม. และ 9 มม. ให้ใช้เหล็กกลมขึ้น SR 24 เหล็กเสริมตั้งแต่ 12 มม. ขึ้นไปให้ใช้เหล็กข้ออ้อยขึ้น 40 SD
- กรณีที่เหล็กเสริมคานมีหลายชั้น ระยะห่างระหว่างเหล็กเสริมแต่ละชั้นจะต้องไม่เกิน 3 ซม.
- ในกรณีที่มีการต่อเหล็กโดยวิธีการเชื่อมด้วยลวดเชื่อมจะต้องมีการทดสอบการต้านทานแรงดึงจุดของจุดเชื่อมนั้นด้วย ทั้งนี้จะต้องขึ้นอยู่กับดุลพินิจของ วิศวกรผู้ควบคุมงานทุกครั้ง

8 วัสดุทั่วไป

- ปูนซีเมนต์สำหรับปูนก่อ ปูนฉาบ ใช้ซีเมนต์ เช่น ตราลือ หรือเทียบเท่า
- ทราชเป็นทราชน้ำจืด ปราศจากสิ่งเจือปน ตามข้อกำหนดดังนี้
 - ทราชสำหรับคอนกรีต ใช้ทราชหยาบ
 - ทราชสำหรับปูนก่อ ใช้ทราชกลาง
 - ทราชสำหรับปูนฉาบ ใช้ทราชละเอียด

- น้ำผสมคอนกรีตจะต้องสะอาดปราศจากสารต่าง ๆ เช่น น้ำมัน กรด ด่าง อินทรีย์วัตถุ

ในปริมาณที่เป็นอันตรายต่อคอนกรีต หรือเหล็กเสริม

- หินจะต้องมีเม็ดแกร่ง ขนาดใหญ่เล็กคละเคล้าน ละเอียดปราศจากสิ่งเจือปน

- อิฐเป็นอิฐที่เผาสุกตลอดแผ่น ไม่เป็ดเปี้ยว เปราะหรือแตกหักง่าย

- การตรวจทราชและหิน ต้องใช้กระบะที่มีขนาดมาตรฐาน

- เ็น ค.ล.ล. มีขนาด 0.100 x 0.100 เหล็กเสริมRB6mm.+RB6mm.๑ 0.15 ลูกโซ่ ให้มีทุกพั้งชั้นกันทุกงานประตู - หน้าต่าง และในกรณีที่ใช้วงเล็บ

มีระยะเป็น 2.00 ม. และลูกชิ้น 2.00 ม. ให้มีเส้น ค.ล.ล. ที่ระยะครึ่งหนึ่งของระยะช่วงเสาหรือความสูงนั้น

- โครงสร้างเสริมเหล็กส่วนใหญ่ที่เป็นห้องน้ำ , หลังคา , รางน้ำ ให้ผสมน้ำยากันซึมในล้นวมคอนกรีต

9 งานสี

- สีที่ใช้เป็นสีอะคริลิคสำหรับภายนอกสำหรับปูนเก่าและปูนใหม่
- สีสำหรับผ้าม่านห้องน้ำใช้สี TOA หรือเทียบเท่า

- การทาสี ก่อนทาสีจะต้องทำความสะอาดพื้นผิวที่จะทาสีก่อน หรือมีปียีให้ล้นวมเรียบร้อย

- ผนังก่ออิฐฉาบปูนเรียบ , ผนัง ค.ล.ล. ฉาบปูนเรียบ

- พื้นผิวภายนอก ใช้สีอะคริลิคสำหรับภายนอก
- พื้นผิวภายใน ใช้สีอะคริลิคสำหรับภายใน

- ล้วนที่เป็นเหล็กและไม้ ใช้สีน้ำมัน , ส่วนที่เป็นเหล็กจะต้องทาสีกันสนิมรองพื้นก่อนทาสีจริง (ทากรม 3 ชั้น)

- ก่อนทาสีจริง จะต้องทาสีรองพื้นก่อนทุกครั้ง (ตามประเภทของวัสดุนั้น ๆ) (ทากรม 3 ชั้น)

หมายเหตุ รายการวัสดุและอุปกรณ์ต่างๆที่ไม่ได้ระบุไว้ในแบบ

ให้ใช้ของที่มาตรฐาน มอก.ทั้งหมด

ให้ตรวจสอบรายละเอียดในแบบทั้งหมดทุกครั้ง

ก่อนการลงมือทำงาน ในกรณีที่แบบไม่ชัดเจนหรือขัดแย้งกันเองให้ปรึกษาก

เจ้าของงานหรือผู้ออกแบบทุกครั้งก่อนลงมือปฏิบัติงาน

หากละเลยการปฏิบัติตามข้อความข้างต้นนี้ ไม่ไว้ในกรณีใด

ที่ก่อให้เกิดความเสียหาย ผู้รับจ้างจะต้องเป็นคนรับผิดชอบ

- ให้ติดตั้งเครื่องดับเพลิง สนับสนุนเครื่องมือมาตรฐานวัดความดันพลังปรเภท

A B C (มอก.) ขนาด 20 ปอนด์

จำนวน 8 ชุด ตำแหน่งกำหนดอีกครั้งในขณะก่อสร้าง

หมวด 2 งานรื้อถอน

2.1 ขอบเขตงาน

งานในขอบข่ายการรื้อถอน ต้นอาคารเดิมในส่วนที่อยู่ในแบบ และการขนย้ายเศษวัสดุไปทิ้งภายนอก

2.2 การป้องกันความเสียหาย

ผู้รับจ้างต้องมีมาตรการป้องกันความเสียหาย, ความเดือดร้อนจำอาศัย, ความลำบาก, ผลการอันเป็นเบียดเบียนการซื้อ คอนโดทั้งบุคคล, อาคารอุปโภค และทรัพย์สินของผู้อ้าง, บุคคลข้างเคียง และสาธารณะ โดยต้องเฝ้าระวังป้องกันให้ผู้อ้างอนุติและผู้รับจ้างยังคงรับผิดชอบแม้เพียงผู้เดียวต่อความเสียหาย , ความไม่สะดวก หรือการฟ้องร้องจากบุคคลที่สาม

2.3 วิธีการ

2.3.1 ให้ผู้รับจ้างจัดทำรายละเอียดที่จะรื้อถอน , วิธีการรื้อถอน, การป้องกันความเสียหาย ระยะเวลารื้อถอนให้ผู้อ้างและผู้คุมงานอนุตมติดอกลงมือก่อสร้างขึ้นต่อไป

2.3.2 ผู้รับจ้างขนย้ายเศษวัสดุที่เหลือจากการรื้อถอนออกไปทิ้งจากสถานที่ก่อสร้างทันที เพื่อให้สถานที่ก่อสร้างสะอาดเป็นระเบียบเรียบร้อยตลอดเวลา

2.3.3 วัสดุที่เกิดจากการรื้อถอนที่ผู้อ้างระบุให้เก็บไว้ให้ผู้รับจ้างรื้อถอนไว้ก่อนด้วยความระมัดระวังให้เสียหายน้อยที่สุดและจะต้องจัดหาสถานที่จัดเก็บให้เรียบร้อย ไม่ให้เกิดความเสียหาย กรณีลักษณะวัสดุที่ระบุ เหล่านั้นเป็นของผู้อ้าง

2.3.4 การรื้อถอนในกรณีของเดิม ต้องมีการปรับทำความสะอาดและปรับระดับก่อนทำการปรับด้วยวัสดุชนิดใหม่

2.3.5 การรื้อถอนพื้นเดิมเพื่อตั้งอาคาร

ใช้เครื่องรื้อถอนแบบน้ำ เพื่อป้องกันการพังกระจายของฝุ่น และหลีกเลี่ยงการใช้ล้างฉีดพ่น เมื่อป้องกันการสั่นสะเทือน ทุกขั้นตอนต้องทำด้วยช่างชำนาญการ

หมวด 3 งานเตรียมสถานที่ก่อสร้าง

หมวด 3 งานเตรียมสถานที่ก่อสร้าง

3.1 การสำรวจตรวจสอบสถานที่

ผู้รับจ้างต้องทำการสำรวจตรวจสอบสถานที่ก่อสร้างและบริเวณใกล้เคียงจนทราบเป็นที่พอใจ

แล้วถึงลักษณะและสภาพทั่วไป ขอบเขต สิ่งก่อสร้างต่างๆ ที่มีอยู่สิ่งสาธารณูปโภคทั้งหลาย สิ่งที่ต้องระมัดระวังรักษาเอาไว้ ตลอดจนค่าทางเข้าอาคารของสิ่งวัสดุของและสถานที่ ความสะดวกและข้อของทั้งหลาย การจัดหาพื้นที่ที่จำเป็นสำหรับใช้ในการก่อสร้างตามที่ต้องการ พร้อมทั้งมีความเข้าใจอย่างลึกซึ้งในการศึกษาวิธีการทำงานให้แล้วเสร็จสมบูรณ์ดี อีกทั้งมีข้อมูลที่สำคัญเกี่ยวกับหลายอันเกี่ยวข้องกับความเสี่ยงภัย ความผันผวนของเหตุการณ์และเหตุอื่นๆ ซึ่งอาจมีผลกระทบกระเทือนการทำงานก่อสร้างนั้นเป็นอย่างดีแล้ว ไม่เว้นกรณีใด ผู้รับจ้างจะยึดถือถึงการตัดสินใจที่ทราบชัดที่แท้จริงค่าๆ เพื่อประโยชน์ได้ ของตนเองได้

3.2 การเตรียมพื้นที่ก่อสร้าง

3.2.1 ผู้รับจ้างจะต้องตรวจสอบพื้นที่ในแบบก่อสร้างเปรียบเทียบกับสภาพพื้นที่จริงเพื่อให้ได้จัดทำให้ถูกต้องตรงตามที่กำหนดในแบบก่อสร้าง หากมีข้อผิดพลาดหรือสิ่งใดในเชิงผู้อ้าง หรือผู้คุมงาน

3.2.2 ผู้รับจ้างต้องดำเนินการทำความสะอาดพื้น พื้นก่อน พร้อมทั้งจะดำเนินการก่อสร้าง

3.3 การป้องกันความเสียหายต่อสิ่งก่อสร้างที่มีอยู่เดิม

ผู้รับจ้างต้องป้องกันไม่ให้เกิดความเสียหายใดๆ แม้สิ่งปลูกสร้างข้างเคียงและเบื้องล่างของส่วนที่ทำงานปรับปรุงก่อสร้าง หากเกิดความเสียหายขึ้นผู้รับจ้างจะต้องรับผิดชอบทำให้คืนสภาพดั้งเดิมโดยไม่ชักช้า โดยผู้รับจ้างจะต้องเป็นผู้ดำเนินการออกค่าใช้จ่ายทั้งหมดแต่เพียงผู้เดียว โดยมีค่าใช้จ่ายกับงบประมาณโครงการอย่างไรใด ทั้งนี้การซ่อมแซมเสียหายดังกล่าว ผู้รับจ้างไม่สามารถใช้เป็นข้อกล่าวอ้างในการเลื่อนกำหนดการการแล้วเสร็จของโครงการให้เลื่อนช้าออกไป

ในกรณีที่ผู้อ้าง หรือผู้แทนที่ผู้จ้างมอบหมาย เห็นว่าการป้องกันที่ผู้รับจ้างทำไว้ไม่เพียงพอหรือไม่ปลอดภัย ผู้จ้าง หรือผู้แทนที่ผู้จ้างมอบหมาย อาจออกข้อกำหนดหรือคำสั่งให้ผู้รับจ้างเปลี่ยนแปลง หรือเพิ่มเติมการป้องกันสิ่งปลูกสร้างนั้นได้ตามที่ผู้จ้าง หรือผู้แทนที่ผู้จ้างมอบหมายเห็นสมควร โดยถือเป็นความรับผิดชอบของผู้รับจ้างที่ต้องปฏิบัติตามคำสั่งและออกค่าใช้จ่ายทั้งหมด

3.4 การป้องกันความเสียหายต่อสิ่งสาธารณูปโภค

ผู้รับจ้างต้องดูแลรักษาสาธารณูปโภคที่สาธารณะทั้งหลาย และสิ่งสาธารณูปโภคทั้งหลายให้อยู่ในสภาพดีใช้งานได้ตลอดเวลา และต้องรับผิดชอบต่อความเสียหายต่างๆ ที่เกิดขึ้นต่อสถานที่สาธารณะทั้งหลาย หรือสิ่งสาธารณูปโภคทั้งหลายอันเกิดจากการก่อสร้างโดยตรงทั้งสิ้น แม้ใช่ ช่อมแซม ให้คืนดั้งเดิมโดยไม่ชักช้า และเป็นข้อกล่าวหาใช้จ่ายในการนี้ทั้งสิ้น โดยให้อีกผู้รับจ้างได้คิดค่าใช้จ่ายเมื่อแล้วสำหรับความเสียหายใดๆใดในเรื่องนี้ รวมอยู่ในจำนวนเงินตามสัญญาและไม่ว่า ในกรณีใดผู้รับจ้างจะต้องไม่ทำให้เกิดการกีดขวางทางสัญจรไปมาของบุคคลทั่วไปตลอดระยะเวลาของการ


3.5 การควบคุมรักษาความปลอดภัย

ให้ผู้รับจ้างใช้การแบ่งป้องกันส่วนของบริเวณชั่วคราว หรือวิธีอื่นๆ เพื่อป้องกันการพังกระจายของ ฝุ่นผงตามที่ผู้จ้าง หรือผู้แทนที่ผู้จ้างมอบหมาย เห็นสมควรในการจัดการป้องกันสิ่งแวดล้อม


Handwritten signature and stamp at the bottom right of the page.

มาตรการป้องกันภัยในการก่อสร้าง

- จัดทำนั่งร้านทำใบ กระสอบหรือวัสดุอย่างอื่นซึ่งกันรั่วรอบบริเวณ
- การก่อสร้างจะต้องกระทำไม่ให้เกิดเสียงดังเกิน 75 เดซิเบล
- สร้างรั้วชั่วคราว สูงไม่น้อยกว่า 2.00 ม. โดยรอบบริเวณ
- จัดให้มีป้อมกั้นเขตวัสดุชั่วคราว
- ไม่ก่อวัสดุก่อสร้างในที่สาธารณะ

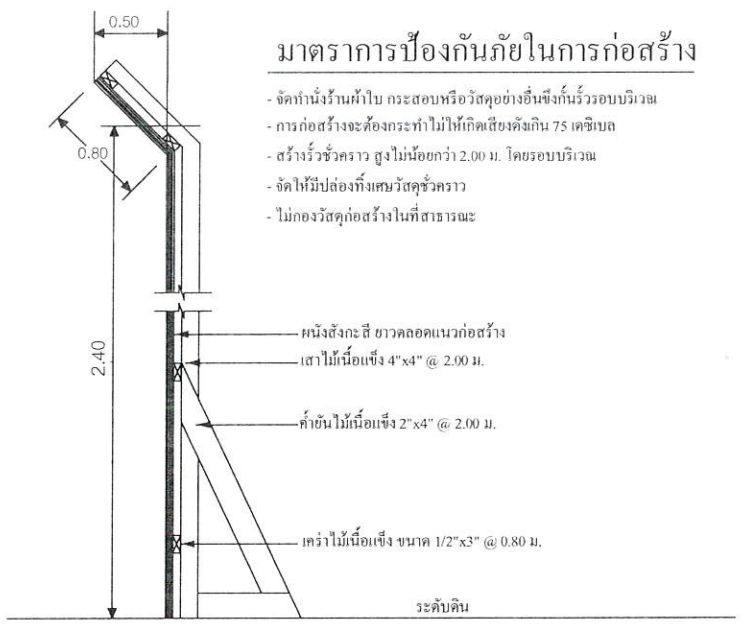


แนวรั้วชั่วคราว

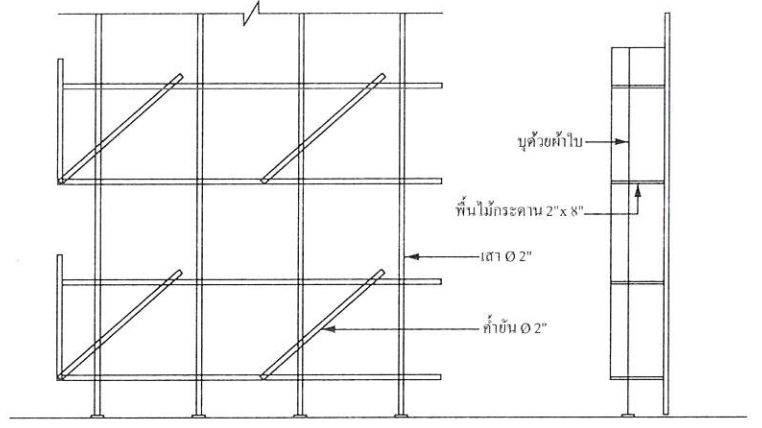


แนวรั้ว

แป้นโครงเหล็กกันวัสดุตกหล่น

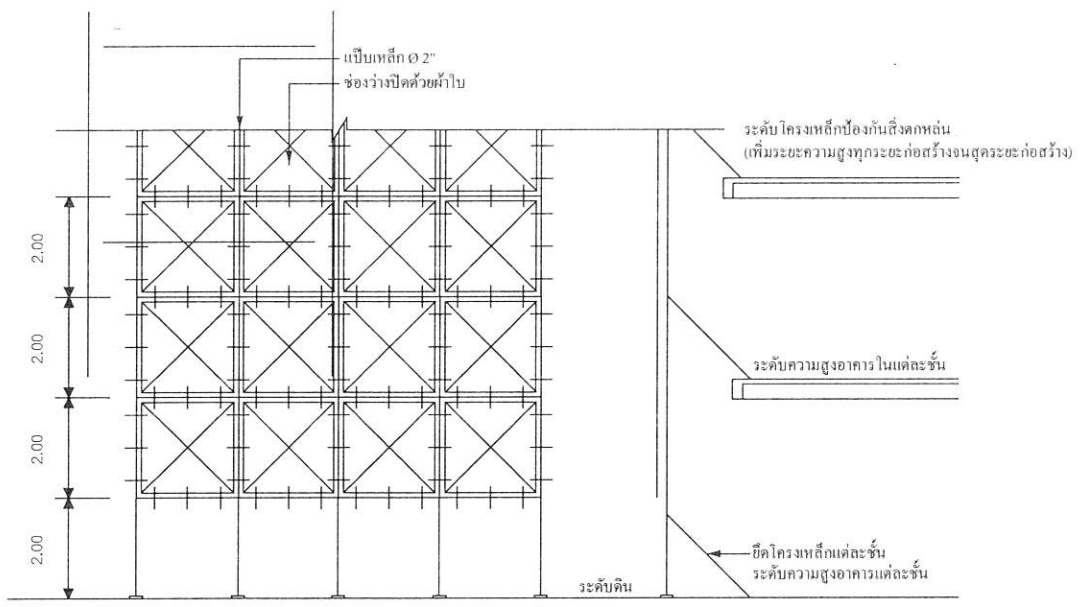


แป้นโครงเหล็กกันวัสดุตกหล่น


แนวรั้ว

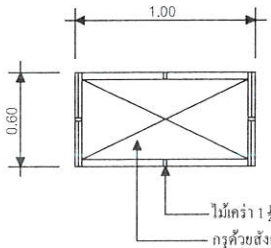


ช่องทิ้งขยะวัสดุบนอาคาร

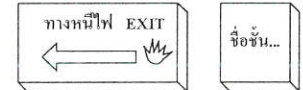


ป้ายเรืองแสงบอกทางหนีไฟและป้ายบอกชื่อชั้น
ตัวหนังสือสูงไม่น้อยกว่า 15 ซม.
และมองเห็นอยู่ในตำแหน่งที่ชัดเจน

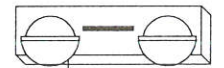

PLAN

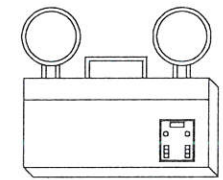


ELEVATION 1

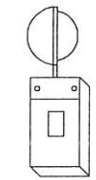

ELEVATION 2

ไฟสำรองฉุกเฉินเมื่อเกิดเพลิงไหม้
บอกทางออกสู่ทางหนีไฟ
สามารถให้แสงสว่างได้ไม่น้อยกว่า 2 ชั่วโมง

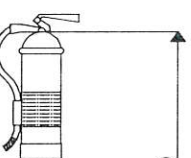

ตำแหน่งติดตั้งถังดับเพลิง
มือถือชนิดบรรจุผงเคมีแห้ง
ขนาดบรรจุ 4 Kg./ถัง

ตำแหน่งติดตั้งอุปกรณ์แจ้งเหตุ
เพลิงไหม้ชนิดทำงานเองโดยอัตโนมัติ
ด้วยเครื่องตรวจจับความร้อน
[HEAT DETECTOR]




ตำแหน่งติดตั้งอุปกรณ์แจ้งเหตุ
เพลิงไหม้ชนิดทำงานเองโดยอัตโนมัติ
ด้วยเครื่องตรวจจับควันไฟ
[SMOKE DETECTOR]



ตำแหน่งติดตั้งอุปกรณ์แจ้งเหตุ
เพลิงไหม้ชนิดทำงานโดยกดแจ้งเหตุ



ตำแหน่งติดตั้งอุปกรณ์
ส่งสัญญาณเสียง (กริ่ง)
เตือนภัย - เพลิงไหม้

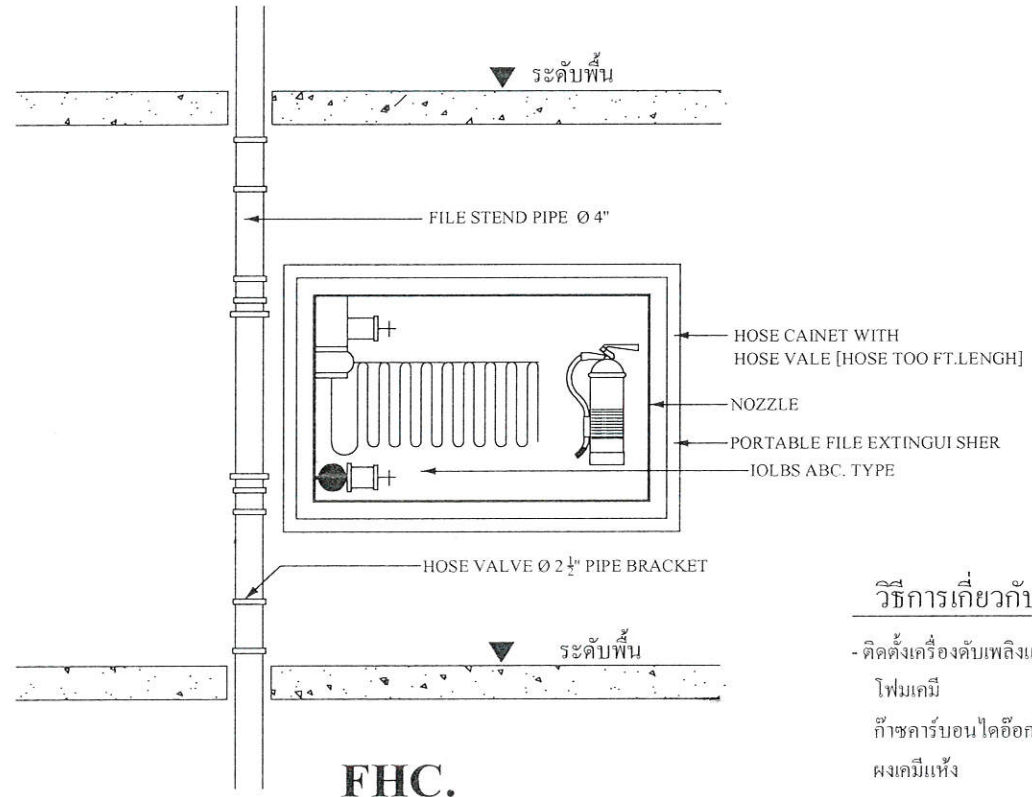

FHC.

วิธีการเกี่ยวกับการติดตั้งระบบป้องกันอัคคีภัย

- ติดตั้งเครื่องดับเพลิงแบบมือถืออย่างใดอย่างหนึ่งตามชนิดและขนาด ดังนี้
 - โฟมเคมี ขนาดบรรจุไม่น้อยกว่า 10 ลิตร
 - ก๊าซคาร์บอนไดออกไซด์ ขนาดบรรจุไม่น้อยกว่า 5 กิโลกรัม
 - ผงเคมีแห้ง ขนาดบรรจุไม่น้อยกว่า 4 กิโลกรัม
 - เฮลอน [HALON 12110] ขนาดบรรจุไม่น้อยกว่า 4 กิโลกรัม


การติดตั้ง

ต้องติดตั้งให้ส่วนบนสุดของตัวเครื่องสูงจากระดับพื้นอาคารไม่น้อยกว่า 1.50 ม.
ในที่มองเห็น สามารถอ่านคำแนะนำการใช้งานได้ และสามารถนำไปใช้งานได้โดยสะดวก และต้องอยู่ในสภาพใช้งานได้ตลอดเวลา

ระบบสัญญาณอัคคีภัยประกอบด้วย

- อุปกรณ์แจ้งเหตุที่มีระบบแจ้งอัตโนมัติ และแจ้งเหตุที่ใช้อุปกรณ์ส่งสัญญาณเตือนเพลิงไหม้
- อุปกรณ์ส่งสัญญาณเตือนเพลิงไหม้ที่สามารถส่งเสียงให้คนที่อยู่ในอาคารได้ยินเพื่อให้หนีไฟ
- ป้ายเรืองแสง [EXIT]

งานสถาปัตย์
โครงการ-ศูนย์สุขภาพชุมชน

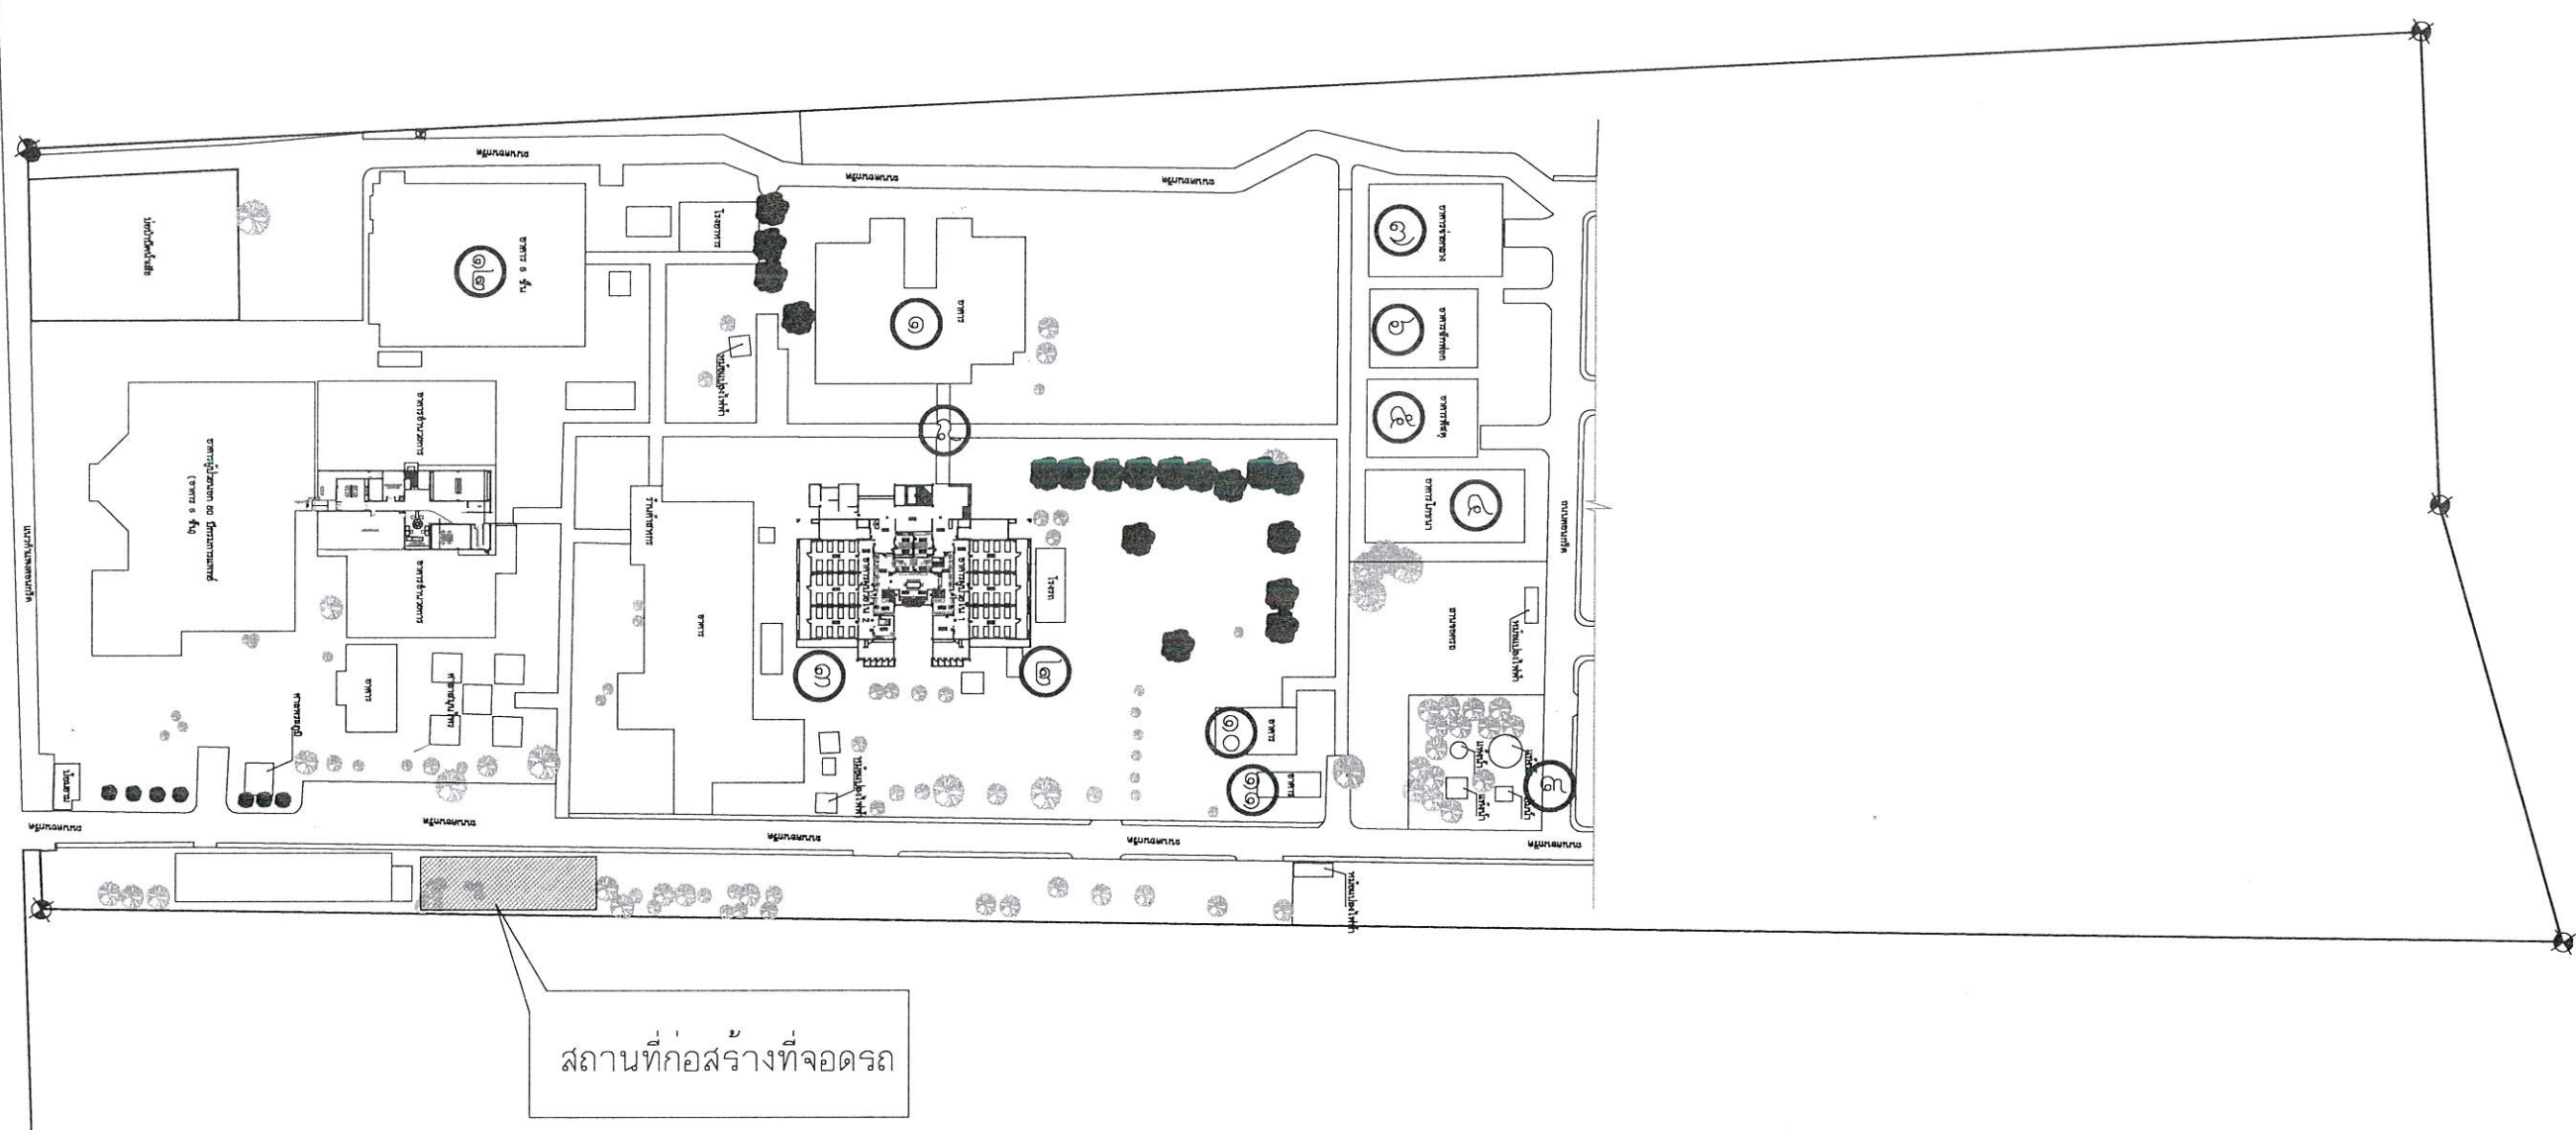

หมายเหตุ : พื้นที่ก่อสร้างให้ ผู้รับจ้างกันรั้วชั่วคราวขอบเขตในการก่อสร้าง และมีระบบป้องกันอันตรายจากการก่อสร้าง และจะต้องติดตั้งป้ายโครงการโดยมีรายละเอียดตามมาตรฐานของกองแบบแผน กระทรวงสาธารณสุข นำเสนอคณะกรรมการอนุมัติก่อนติดตั้ง

ผังโครงการแสดงตำแหน่งที่จะก่อสร้าง
SCALE NTS.

PROJECT

โครงการถนนแยกประสงค์

LOCATION

โรงพยาบาลมะเร็งสุราษฎร์ธานี

431 หมู่ที่ 5

ถนนสุราษฎร์ธานี-นาสาร

ตำบลขุนทะเล อำเภอเมือง

จังหวัดสุราษฎร์ธานี

OWNER

โรงพยาบาลมะเร็งสุราษฎร์ธานี

ACHITECT :

นางสาวปิยะพร เลิศจันทร์

ภ-สถ.18305

100 ช.2 (รัตนอุทิศ)

อ.หาดใหญ่ อ.หาดใหญ่

จ.สงขลา *OK*

ELECTRICAL ENGINEER :

นายสุภัทรพงศ์ ว่องอรุณวงศ์

ภพภ.49780

26 ถ. สาครมงคล ช.3/2

อ.หาดใหญ่ อ.หาดใหญ่

จ.สงขลา *สมชาย*

MECHANICAL ENGINEER :

ENGINEER /DRAW

นายเอกยุทธ ภิรมยาภรณ์

สถ.14099

59 ซ.เล็กเขียนอุทิศ

อ.หาดใหญ่ อ.หาดใหญ่

จ.สงขลา *สมชาย*

DRAWING TITLE

ผังโครงการแสดงตำแหน่งที่จะก่อสร้าง

Sheet No

A-04

Total Sheet

37

Scale NTS.

Facebook page: บ้านคุณพลอย คอนสตรัคชั่น ดีไซน์

ห้ามวัดขนาดจากแบบ

PROJECT

โรงจอดรถนอกประสงค์

LOCATION

โรงพยาบาลมะเร็งสุราษฎร์ธานี

431 หมู่ที่ 5

ถนนสุราษฎร์ธานี-นาสาร

ตำบลขุนทะเล อำเภอเมือง

จังหวัดสุราษฎร์ธานี

OWNER

โรงพยาบาลมะเร็งสุราษฎร์ธานี

ARCHITECT :

นางสาวปิยะพร เลิศจันทร์

ภ-สถ.18305

100 ช.2 (รัตนอุทิศ)

อ.หาดใหญ่ จ.สงขลา

จ.สงขลา

ELECTRICAL ENGINEER :

นายสุภัทรพงศ์ ว่องอรุณวงศ์

ภพก.49780

26 ถ. สาครมงคล 2 ช.3/2

ต.หาดใหญ่ อ.หาดใหญ่

จ.สงขลา

MECHANICAL ENGINEER :

ENGINEER /DRAW

นายเอกยุทธ ภิรมยาภรณ์

สย.14099

59 ช.เล็กเขียนอุทิศ

ต.คอหงส์ อ.หาดใหญ่

จ.สงขลา

DRAWING TITLE

แปลนแสดงพื้นที่เดิมที่จะก่อสร้าง
ที่จอดรถ


Sheet No Total Sheet

A-05 37

Scale 1:150

Facebook page: บ้านคุณพลอย สถาปนิก ช่างไม้

ห้ามวัดขนาดจากแบบ

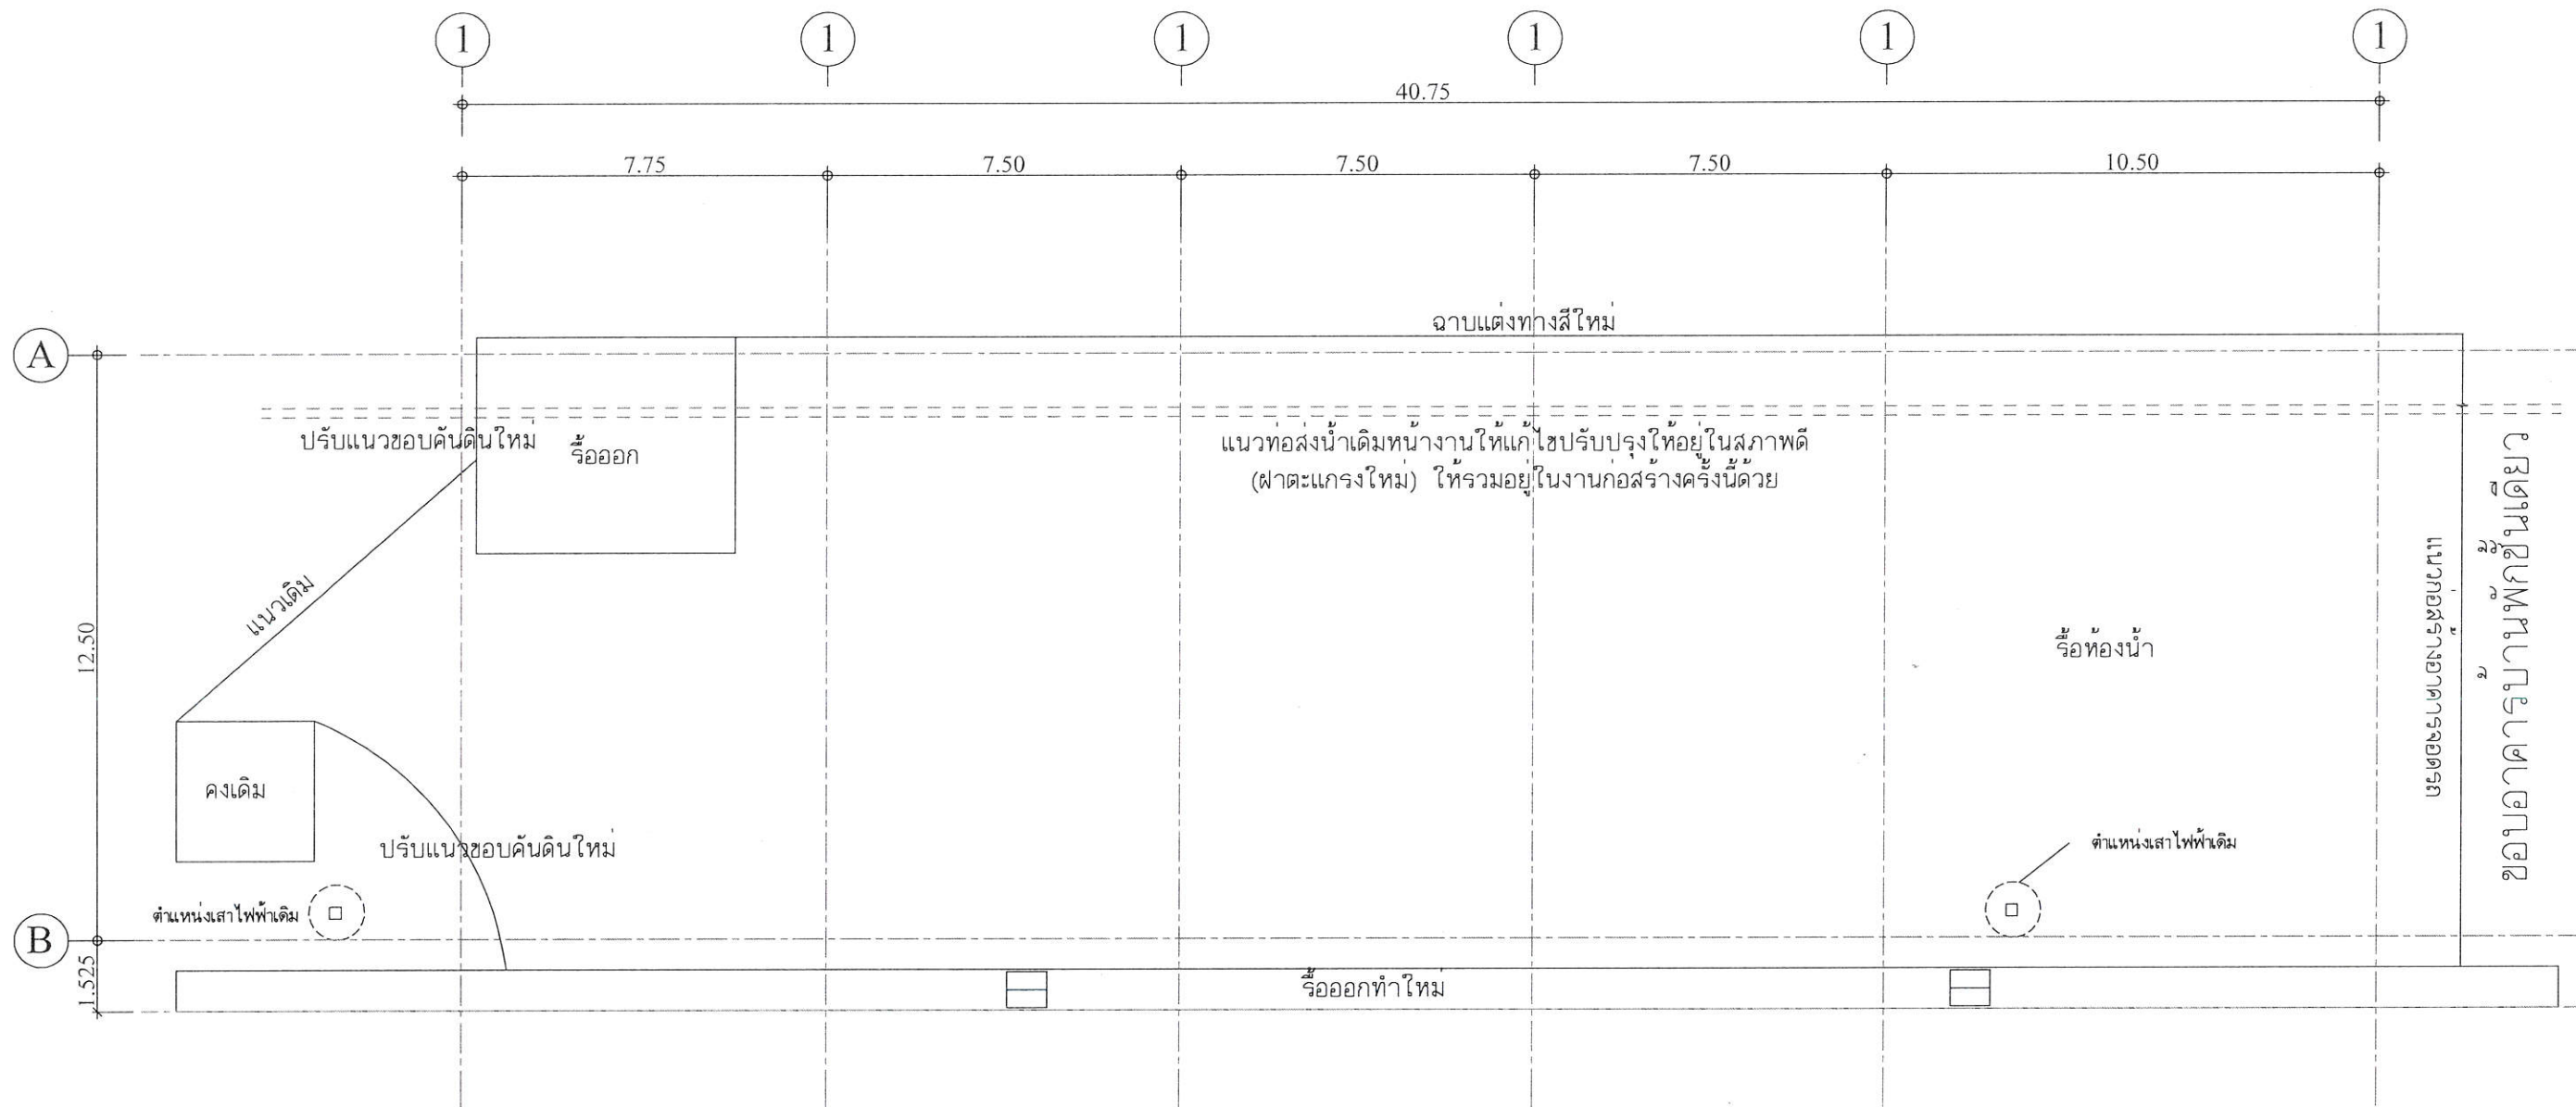

หมายเหตุ : งานที่ผู้รับจ้างต้องดำเนินการก่อนที่จะทำการก่อสร้างที่จอดรถ

- 1.งานรื้อย้ายระบบสาธารณูปโภค(ทั้งบนดินและใต้ดิน)ที่ได้รับผลกระทบต่อการก่อสร้างที่จอดรถ
- 2.งานรื้อทางเท้าเดิมออกเพื่อปรับปรุงทางเท้าใหม่โดยคงตำแหน่งฝาบ่อพักเดิมและจัดทำฝาบ่อพักใหม่ให้ผิวด้านบนแบบเดียวกับพื้นทางเท้า
- 3.งานเคลียร์พื้นที่ทั้งหมดก่อนที่จะดำเนินการก่อสร้างที่จอดรถ เช่น ตัดต้นไม้ , รื้อทิ้งน้ำเดิม และอื่นๆที่จะกระทบต่อการก่อสร้างที่จอดรถ
- 4.วัสดุอุปกรณ์บางรายการผู้รับจ้างจะต้องส่งมอบให้แก่ผู้ว่าจ้าง ส่วนอื่นที่ได้จากการรื้อถอนที่ผู้ว่าจ้างไม่ต้องการ เป็นหน้าที่ผู้รับจ้างที่จะต้องขนไปทิ้งทั้งหมด
- 5.กำแพงรั้วเดิมของ รพ. ให้ผู้รับจ้างดำเนินการแก้ไขซ่อมแซมให้อยู่ในสภาพดี และพร้อมทั้งทำความสะอาดและทาสีอะคริลิคสำหรับภายนอก ก่อนส่งมอบงาน
- 6.สายไฟฟ้าที่พาดผ่านกรณีไม่รื้อถอนให้ผู้รับจ้างจัดสายไฟให้เป็นระเบียบเรียบร้อยสวยงาม

การดำเนินการทุกอย่างให้ผู้รับจ้างแจ้งแก่ผู้ว่าจ้างก่อนดำเนินการ หากเกิดความเสียหายแก่ผู้ว่าจ้าง ผู้รับจ้างต้องเป็นผู้รับผิดชอบค่าเสียหายที่เกิดขึ้นทั้งหมด

แปลนแสดงพื้นที่เดิมที่จะก่อสร้างที่จอดรถ
SCALE 1:150

Signature

PROJECT

โรงจอดรถนอกประสงค์

LOCATION

โรงพยาบาลเมธีสุราษฎร์ธานี

431 หมู่ที่ 5

ถนนสุราษฎร์ธานี-นาสาร

ตำบลขุนทะเล อำเภอเมือง

จังหวัดสุราษฎร์ธานี

OWNER

โรงพยาบาลเมธีสุราษฎร์ธานี

ARCHITECT :

นางสาวปิยะพร เลิศจันทร์

ภ-สถ.18305

100 ช.2 (รัตนอุทิศ)

อ.หาดใหญ่ อ.หาดใหญ่

จ.สงขลา

ELECTRICAL ENGINEER :

นายสุภัทรพงศ์ ว่องอรุณวงศ์

ภพก.49780

26 ถ. ส.ครม.ม.ค.ล. 3/2

อ.หาดใหญ่ อ.หาดใหญ่

จ.สงขลา

MECHANICAL ENGINEER :

ENGINEER /DRAW

นายเอกยุทธ ภิรมยาภรณ์

สย.14099

59ช.เล็กเขียนอุทิศ

อ.หาดใหญ่

จ.สงขลา

DRAWING TITLE

แปลนพื้นที่จอดรถ

Sheet No Total Sheet


A-06 37

Scale 1:150

Facebook page: บ้านคุณพลอย คอนกรีตศิลป์

ทำนุบำรุงศิลปวัฒนธรรม

แนวท่อส่งน้ำดื่มพนักงานให้แก้ไขปรับปรุงให้อยู่ในสภาพดี
(ผาตะแกรงใหม่) ให้รวมอยู่ในงานก่อสร้างครั้งเดียว

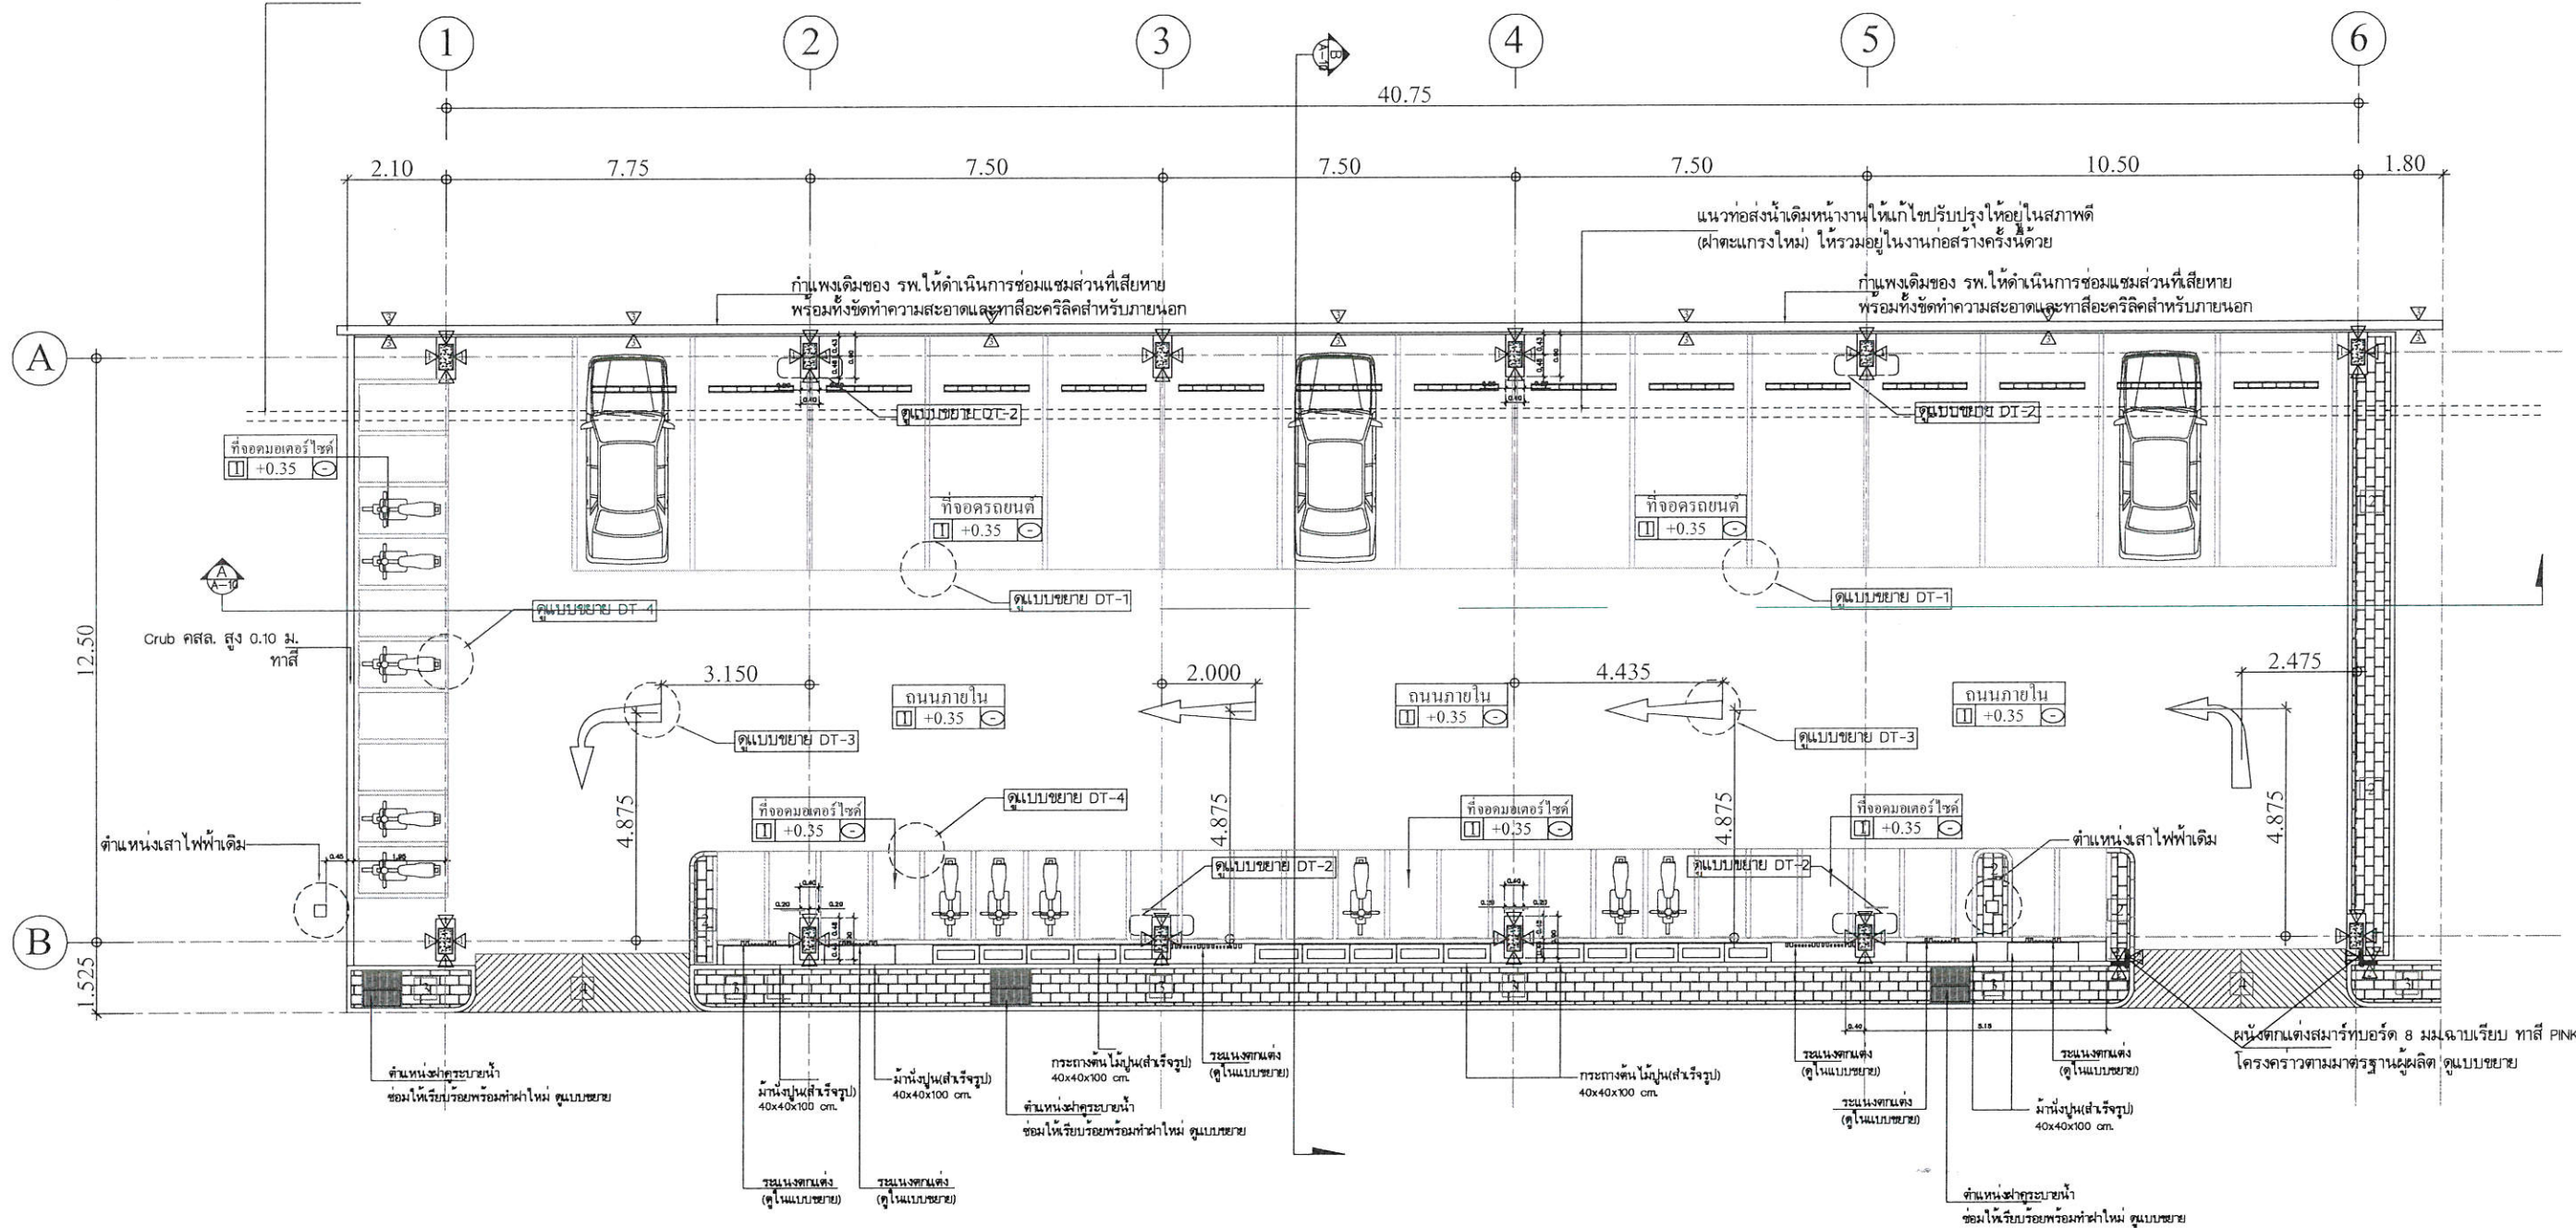

1 เสา คสล. ฉาบปูนเรียบทาสีอะคริลิก สำหรับภายนอกอาคาร

2 ผนังสมาร์ทบอร์ด หนา 8 มม. ขอบลาด ฉาบเรียบรอยต่อ โครงสร้างตามมาตรฐานผู้ผลิต
ทาสีอะคริลิก สำหรับภายนอกอาคาร

3 ผนังก่ออิฐฉาบปูนเดิม (กำแพงเดิมของ รพ.) ให้ผู้รับจ้างดำเนินการซ่อมแซมส่วนที่เสียหายให้เรียบร้อย
และทำความสะอาด ทาสีอะคริลิก สำหรับภายนอกอาคาร


1 พื้น คสล. ผิวขัดเรียบ (ขัดเรียบบนโครงสร้าง)

2 พื้น แผ่นทางเท้าขนาด 40x40x3 ซม. SCG (กำหนดสีและรูปแบบขณะก่อสร้าง)
พร้อมขอบทางเท้า คสล. (Crub) ความกว้าง 10 ซม. โดยรอบ

3 พื้น ทางเท้าปูบล็อกคอนกรีต SCG (กำหนดสีและรูปแบบขณะก่อสร้าง)
พร้อมขอบทางเท้า คสล. (Crub) ความกว้าง 10 ซม. โดยรอบ

4 พื้น คสล. ผิวขัดเรียบ ติดร่องก้างปลา ขนาด 1x1 ซม.

แปลนพื้นที่จอดรถ
SCALE 1:150

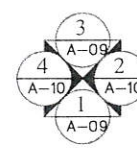

ทิศทางรูปด้าน

Signature and stamp of the architect.

โรงจอดรถนอกประสงค์

โรงพยาบาลมะเร็งสุราษฎร์ธานี

431 หน้า 5

ถนนสุราษฎร์ธานี-นาสาร

ตำบลขุนทะเล อำเภอเมือง

จังหวัดสุราษฎร์ธานี

โรงพยาบาลมะเร็งสุราษฎร์ธานี

นางสาวปิยะพร เลิศจันทร์

๙-๙๓.18305

100 ซ.2 (รัตนอุทิศ)

อ.หาดใหญ่ ต.หาดใหญ่

จ.สงขลา ๐๗๔

ELECTRICAL ENGINEER :

นายสุภัทรพงศ์ ว่องอรุณวงศ์

ภาพ.49780

26 ถ. สำนึกมงคล ๕.3/2

ต.หาดใหญ่ อ.หาดใหญ่

๖.สงขลา

MECHANICAL ENGINEER :

ENGINEER /DRAW

นายเอกยuthิ ภิรมยาภรณ์

ឥ.14099

59 ซ. เล็กเขียนอุทิศ

๓. คอหงส์ ๑. ๑๕๐

ឧ.ស្រាវជ្រាវ *ស្រាវជ្រាវ*

DRAWING TITLE

แปลนหลังคาที่จอดรถ

Sheet No	Total Sheet
----------	-------------


A-07	37
------	----

Scale 1:150


D : anneta301

Facebook page: วิทยาลัยเกษตรและเทคโนโลยี นครราชสีมา ดิฉัน

ห้ามวัดขนาดจากแบบ


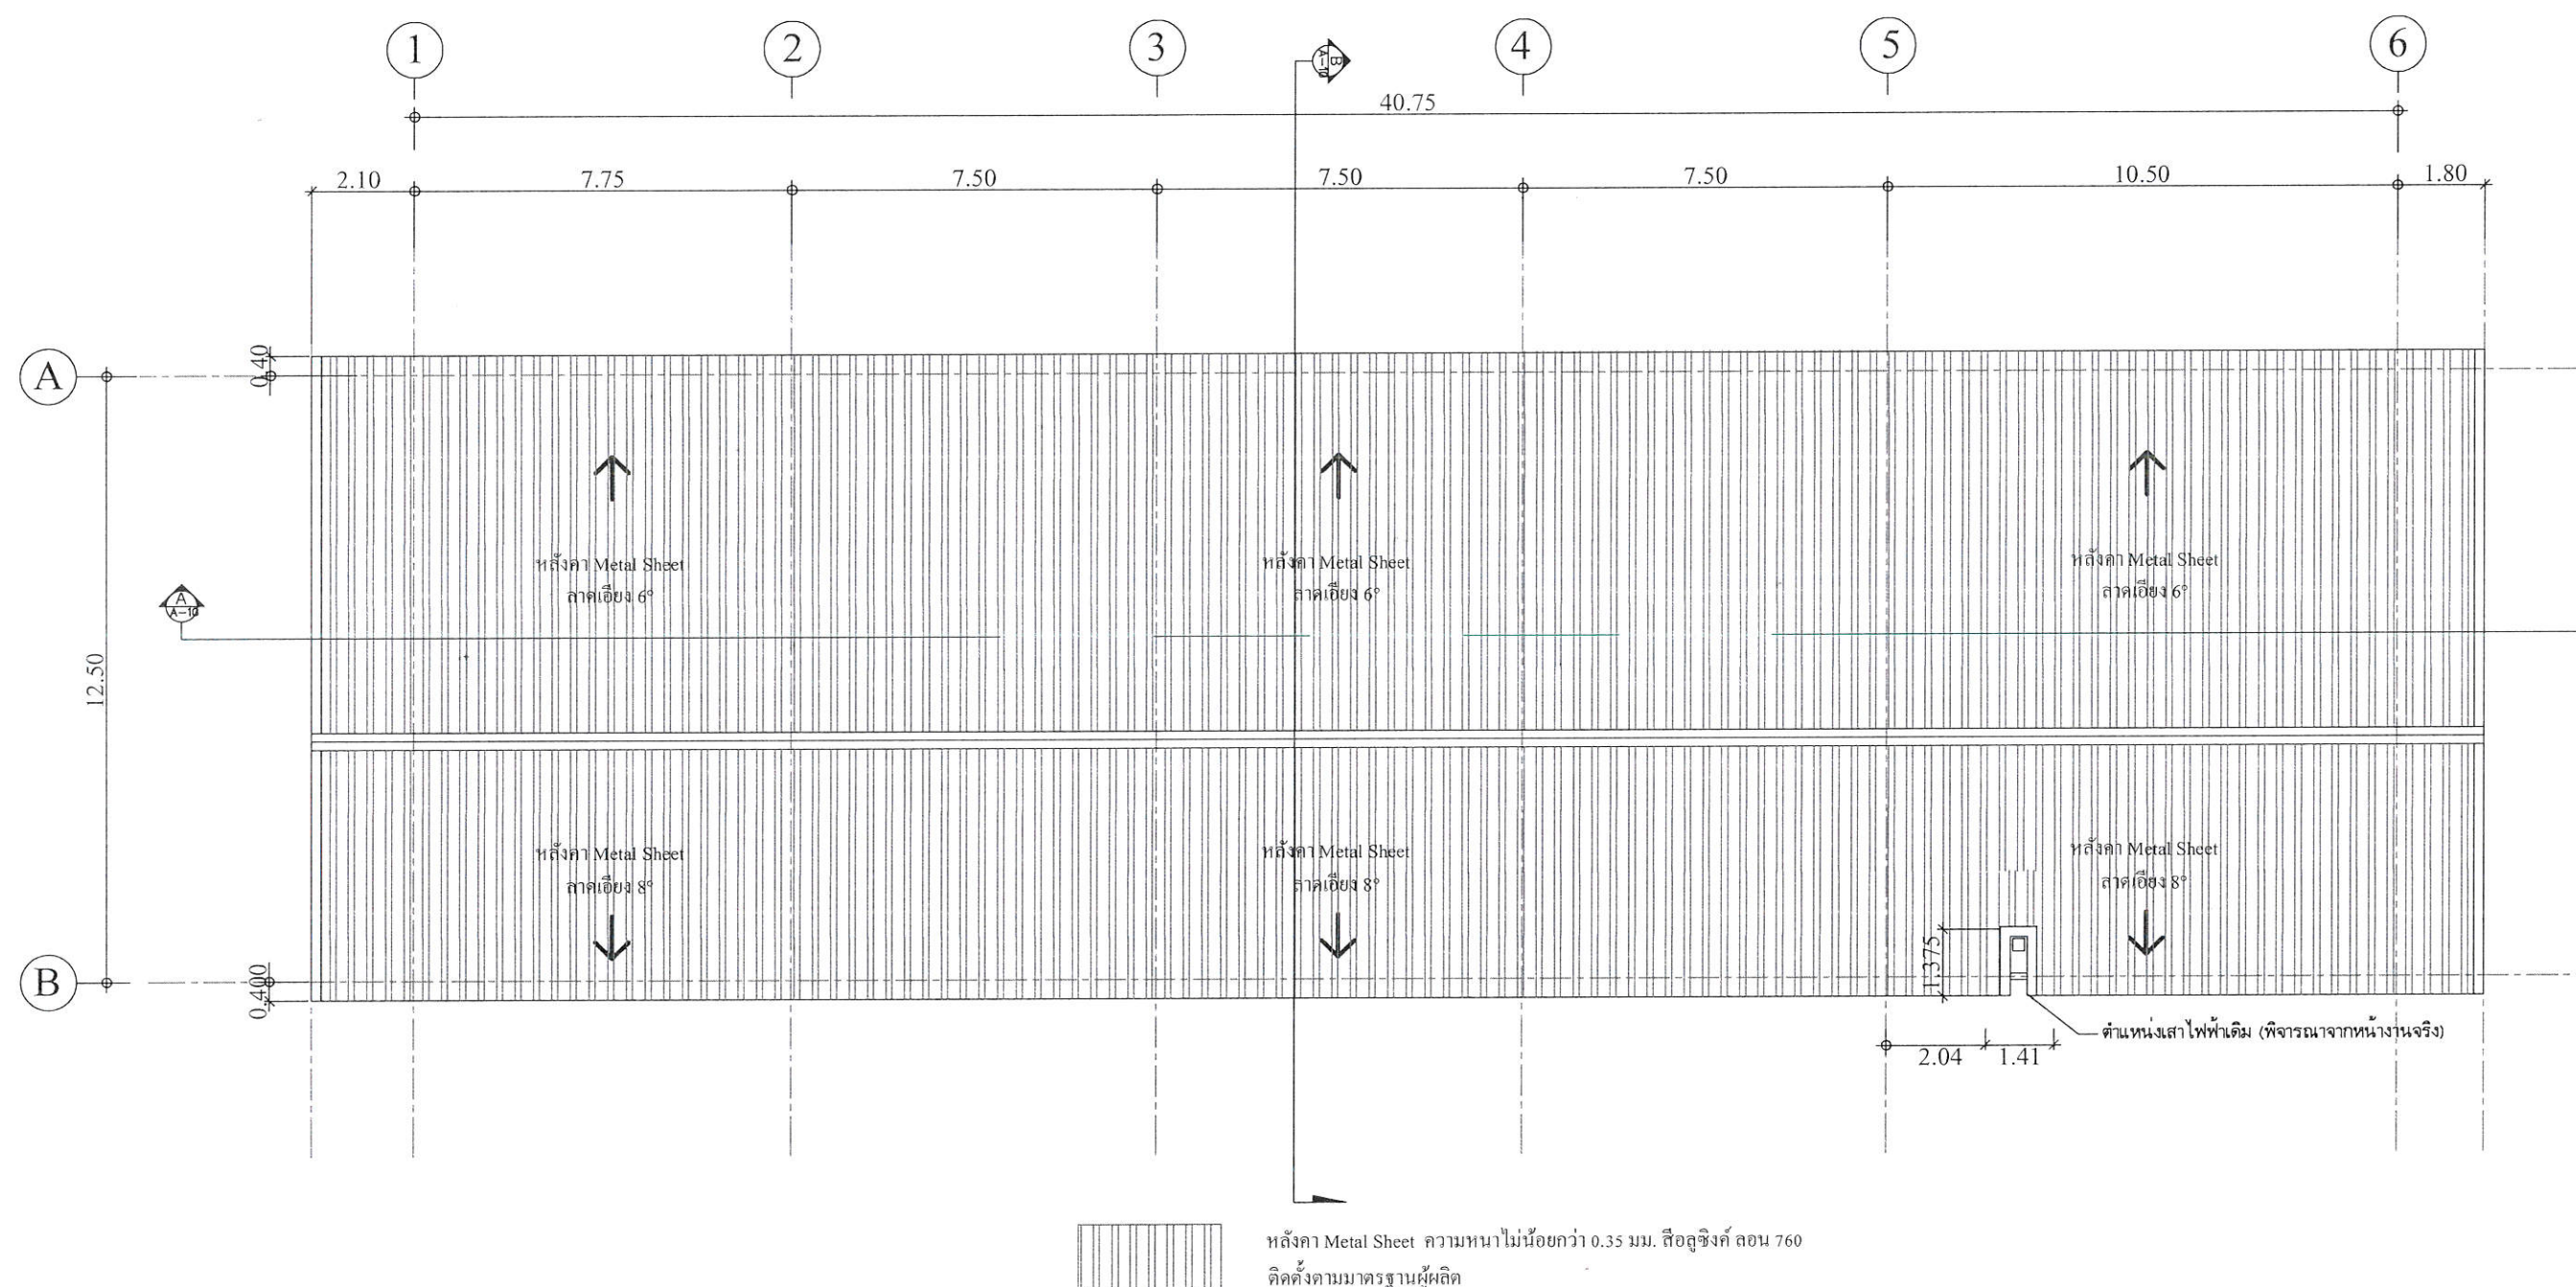


แปลนหลังคาที่จอดรถ
SCALE 1:150

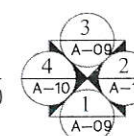

ทิศทางรูปด้าน

d. Pri
Don't

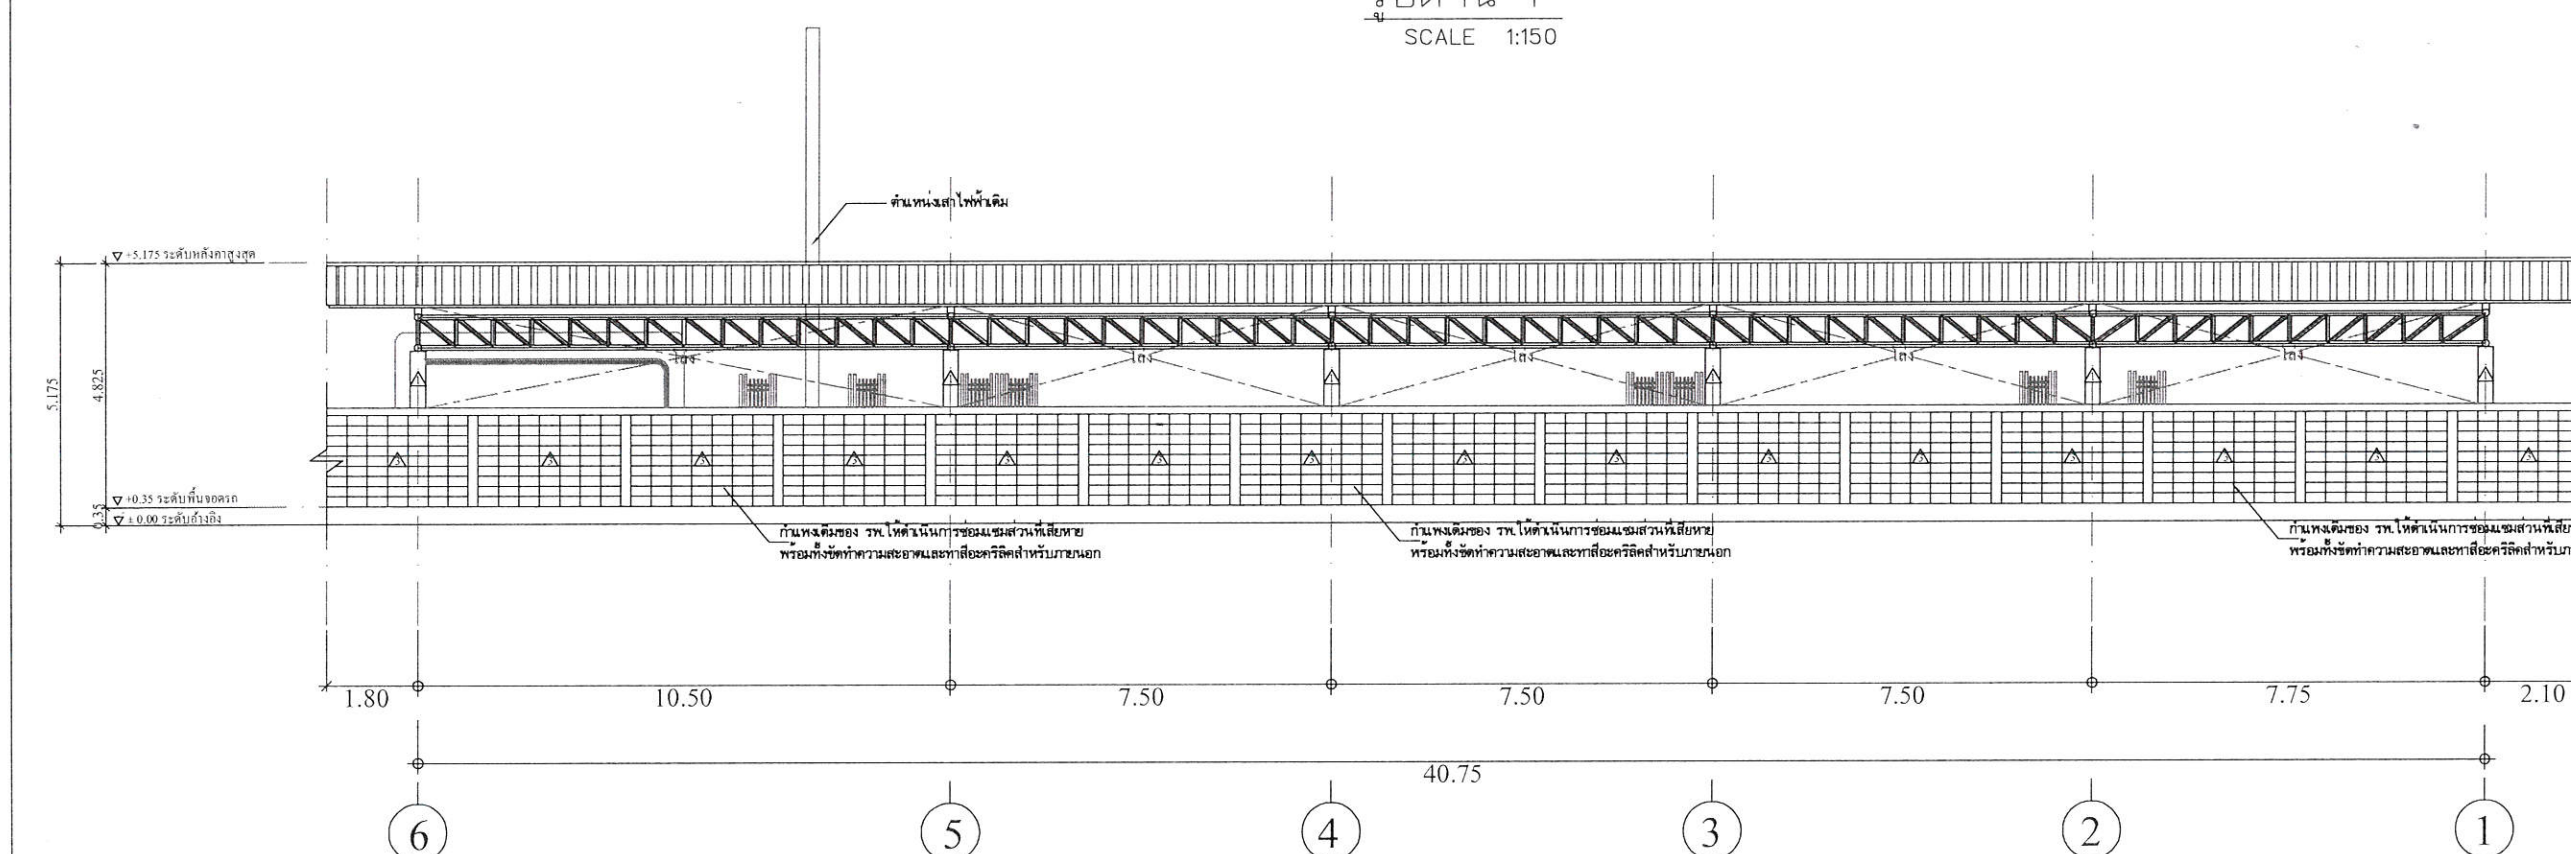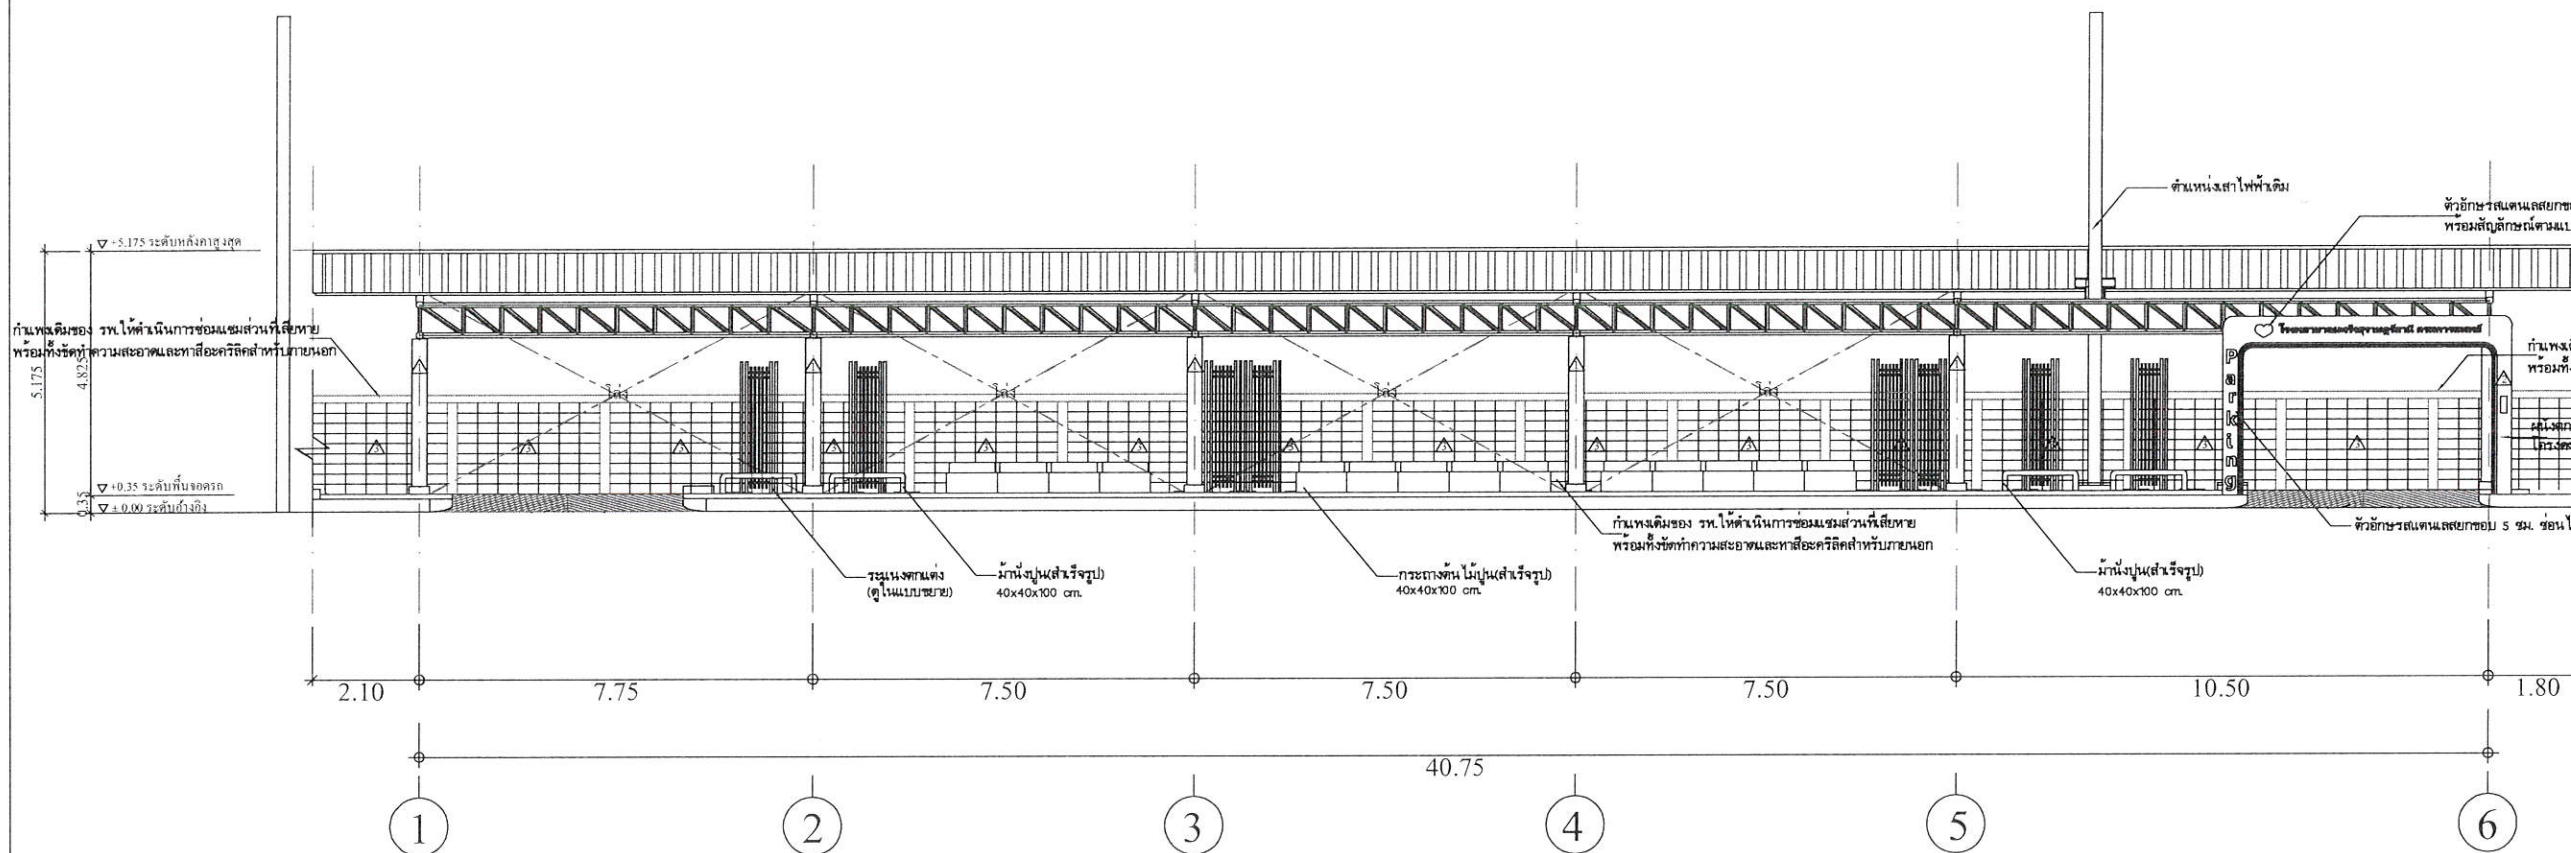

PROJECT

โรงจอดรถเนกประสงค์

LOCATION

โรงพยาบาลมะเร็งสุราษฎร์ธานี

431 หมู่ที่ 5

ถนนสุราษฎร์ธานี-นาสาร

ตำบลขุนทะเล อำเภอเมือง

จังหวัดสุราษฎร์ธานี

OWNER

โรงพยาบาลมะเร็งสุราษฎร์ธานี

ARCHITECT :

นางสาวปิยะพร เลิศจันทร์

ภ-สถ.18305

100 ช.2 (รัตนอุทิศ)

อ.หาดใหญ่ ต.หาดใหญ่

จ.สงขลา

ELECTRICAL ENGINEER :

นายสุภัทรพงศ์ วงศ์อรรถวงศ์

ภพก.49780

26 ถ. สาครมงคล2 ช.3/2

ต.หาดใหญ่ อ.หาดใหญ่

จ.สงขลา

MECHANICAL ENGINEER :

ENGINEER /DRAW

นายเอกยุทธ ภิรมยาภรณ์

สย.14099

59ช.เล็กเขียนอุทิศ

ต.คอหงส์ อ.หาดใหญ่

จ.สงขลา

DRAWING TITLE

รูปด้าน 2 , รูปด้าน 4


Sheet No Total Sheet

A-09 37


Scale 1:150

D : ameta301
Facebook page: บ้านคุณพลอย คอนกรีตชิ้น ดีไซน์

ห้ามวัดขนาดจากแบบ

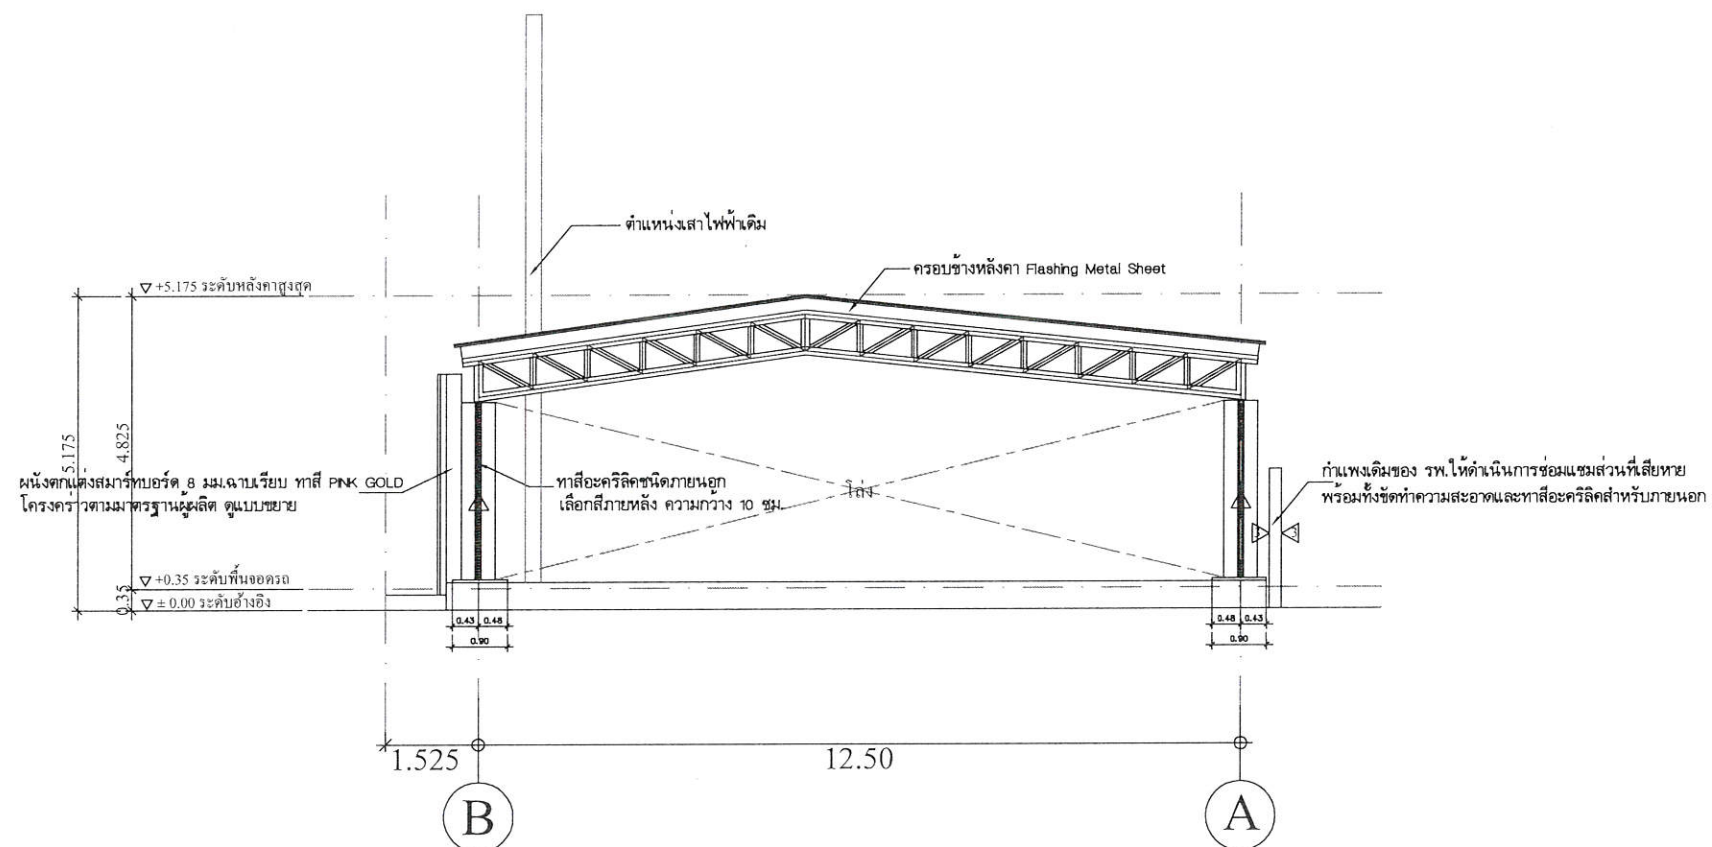

รูปด้าน 2
SCALE 1:125

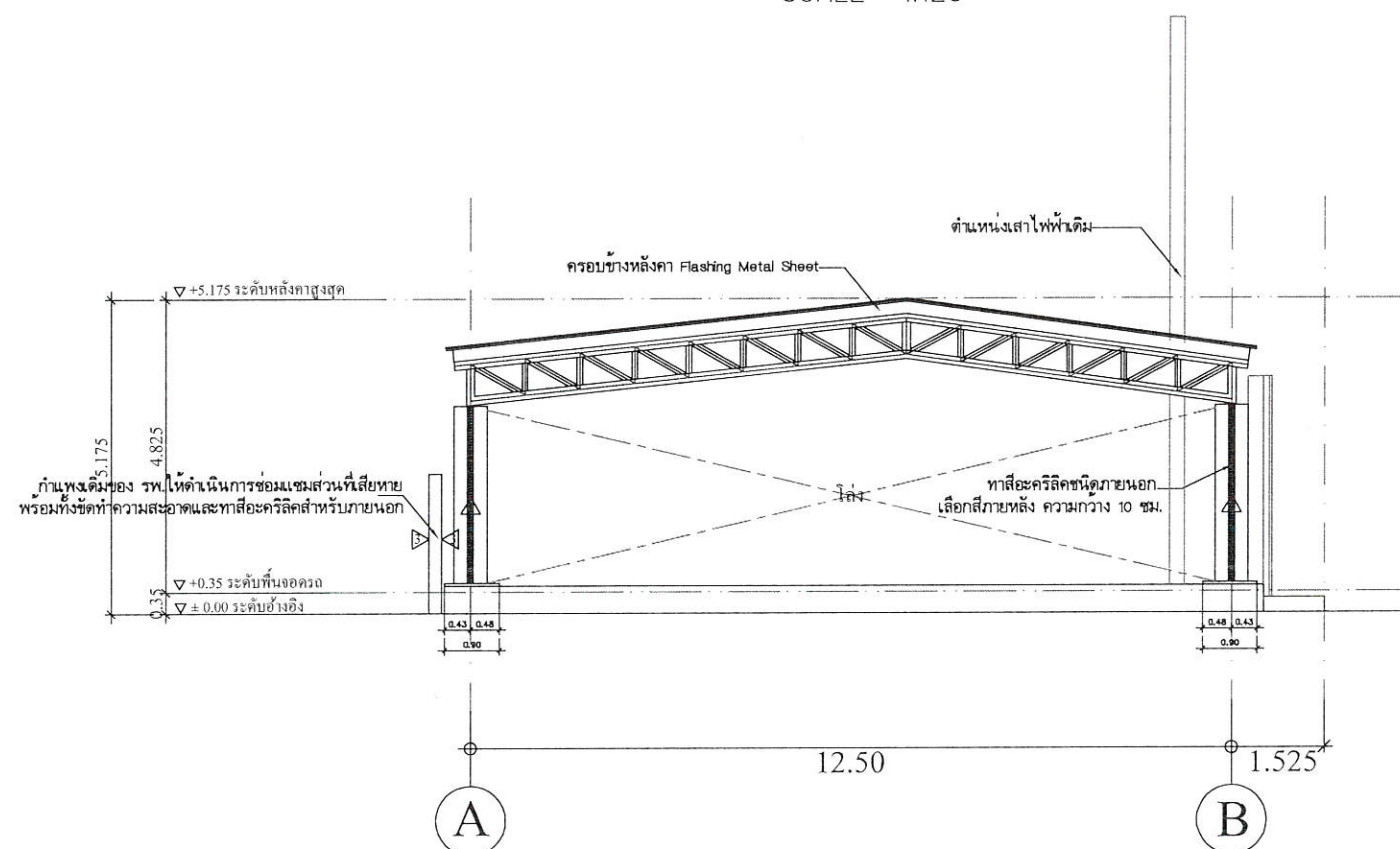

รูปด้าน 4
SCALE 1:125

PROJECT

โรงจอดรถนอกประสงค์

LOCATION

โรงพยาบาลมหาราชนครสุราษฎร์ธานี

431 หมู่ที่ 5

ถนนสุราษฎร์ธานี-นาสาร

ตำบลขุนทะเล อำเภอเมือง

จังหวัดสุราษฎร์ธานี

OWNER

โรงพยาบาลมหาราชนครสุราษฎร์ธานี

ARCHITECT :

นางสาวปิยะพร เลิศจันทร์

ภ-สถ.18305

100 ช.2 (รัตนอุทิศ)

อ.หาดใหญ่ อ.หาดใหญ่

จ.สงขลา

ELECTRICAL ENGINEER :

นายสุภัทรพงศ์ ว่องอรุณวงศ์

ภพ.49780

26 ถ. สาคูมรคณ ๗.3/2

อ.หาดใหญ่ อ.หาดใหญ่

จ.สงขลา

MECHANICAL ENGINEER :

ENGINEER /DRAW

นายเอกยุทธ ภิรมยาภรณ์

สถ.14099

59 ซ. เล็กเขียนอุทิศ

อ.หาดใหญ่ อ.หาดใหญ่

จ.สงขลา

DRAWING TITLE

รูปตัด A-A , B-B

Sheet No

A-10

Total Sheet


37

Scale 1:150

D : uneta301


Facebook page: บ้านคุณพลอย คอนกรีตเสริมเหล็ก

ทำด้วยขนาดจากแบบ

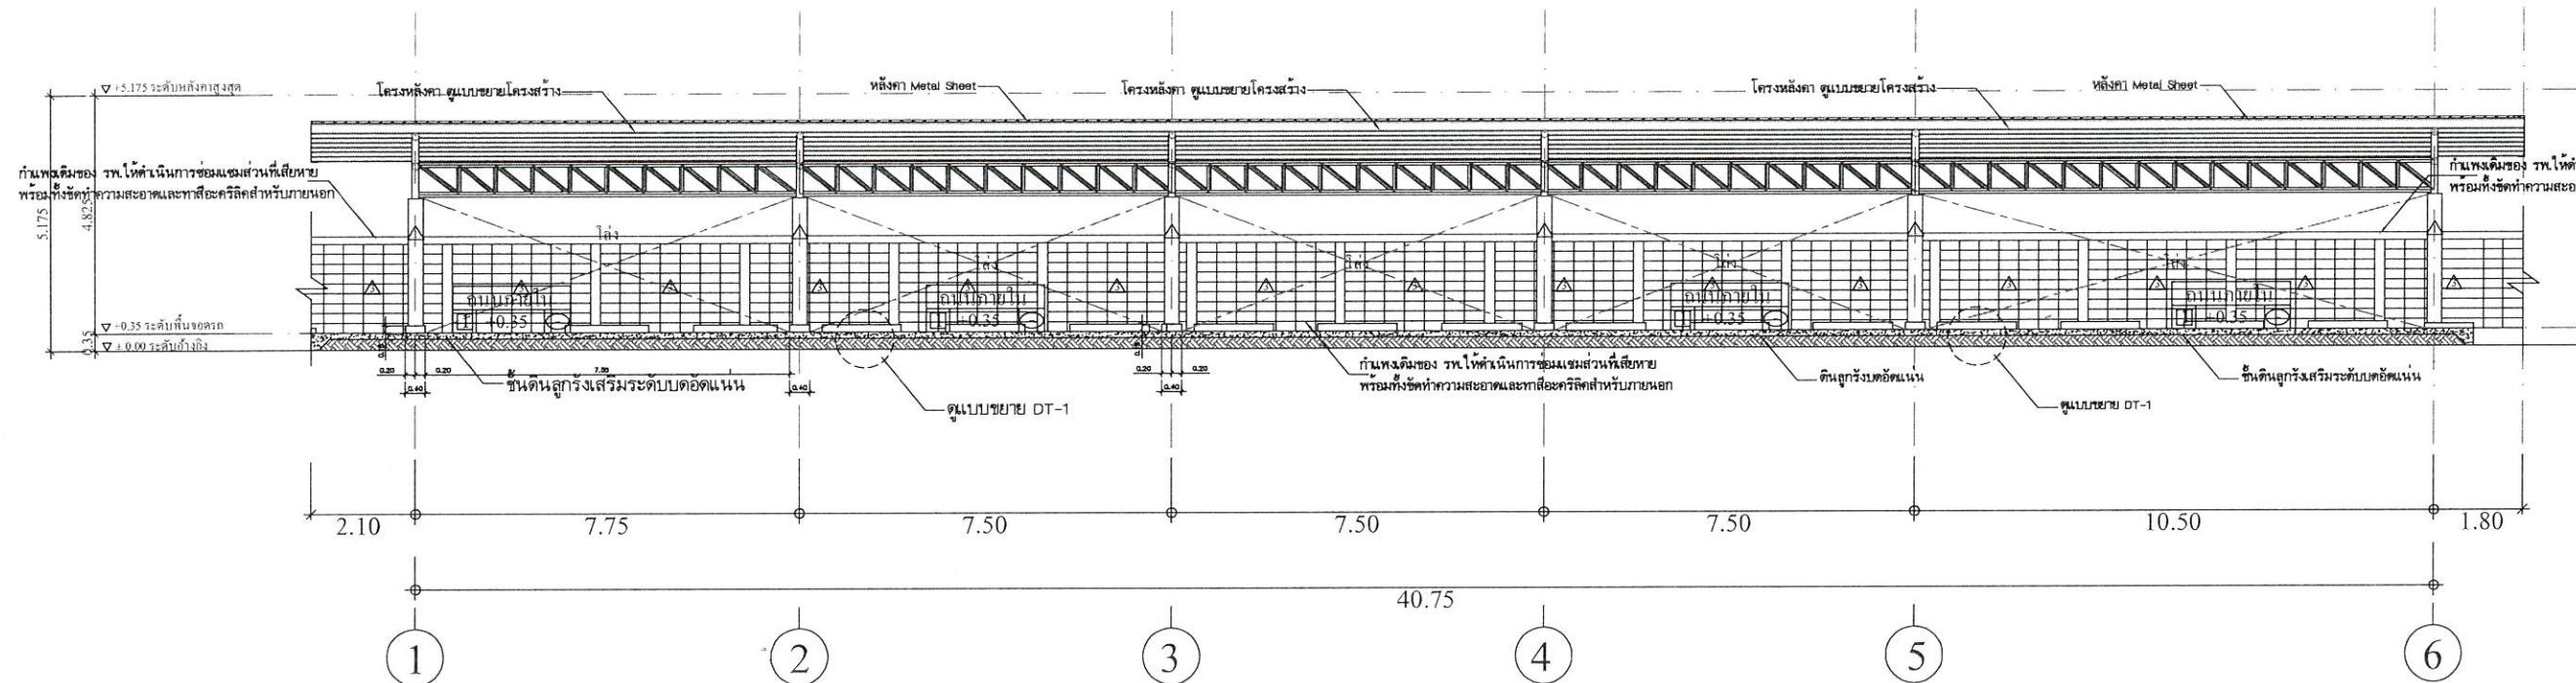

SECTION A

SCALE 1:150 A3

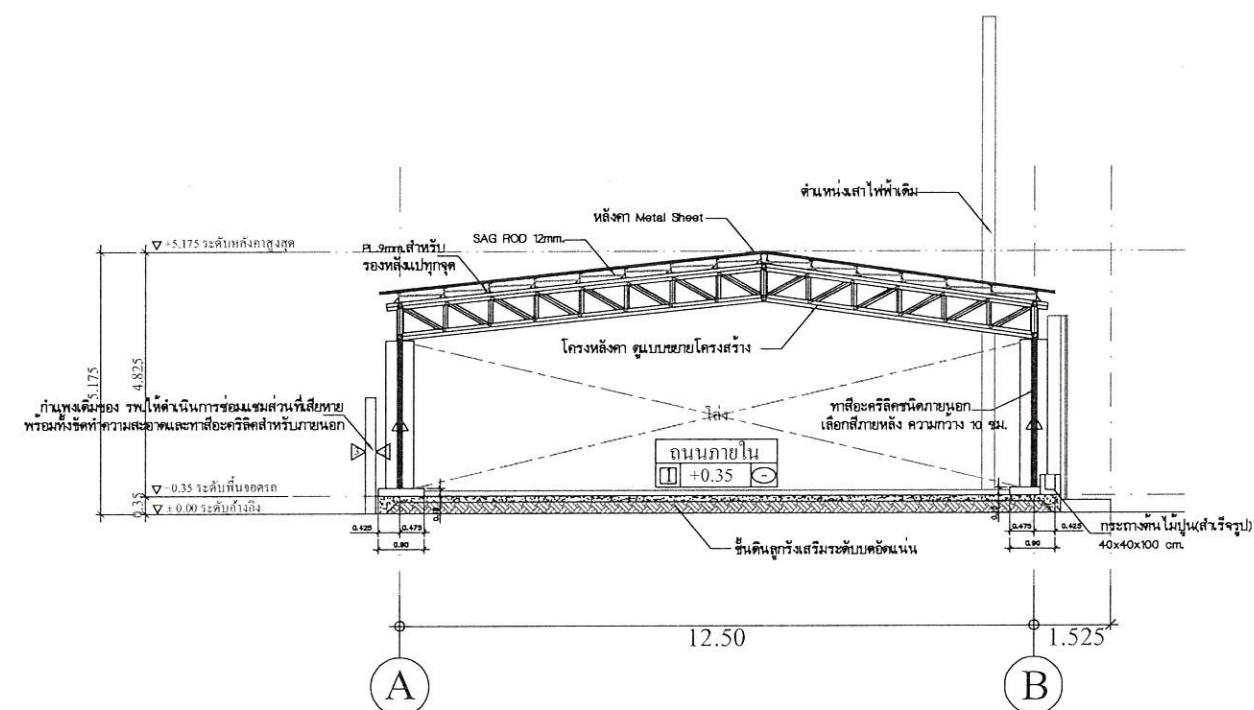

SECTION B

SCALE 1:150 A3

PROJECT
โรงจอดรถเนกประสงค์

LOCATION
โรงพยาบาลมะเร็งสุราษฎร์ธานี
431 หมู่ที่ 5
ถนนสุราษฎร์ธานี-นาสาร
ตำบลขุนทะเล อำเภอเมือง
จังหวัดสุราษฎร์ธานี

OWNER
โรงพยาบาลมะเร็งสุราษฎร์ธานี

ARCHITECT :
นางสาวปิยะพร เลิศจันทร์
ภ-สถ.18305
100 ช.2 (รัตนอุทิศ)
อ.หาดใหญ่ ต.หาดใหญ่
จ.สงขลา

ELECTRICAL ENGINEER :
นายสุภัทรพงศ์ ว่องอรุณวงศ์
ภพภ.49780
26 ถ. สาคกรมคลอง 2 ช.3/2
ต.หาดใหญ่ อ.หาดใหญ่
จ.สงขลา

MECHANICAL ENGINEER :

ENGINEER /DRAW
นายเอกยุทธ ภิรมยาภรณ์
สถ.14099
59 ซ.เล็กเขียนอุทิศ
ต.คอหงส์ อ.หาดใหญ่
จ.สงขลา


DRAWING TITLE
แบบขยายช่องจอดรถ
DT-1

Sheet No Total Sheet
A-12 37


Scale 1:35

D : 00000301
Facebook page: บ้านคุณพลอย คอนกรีตเสริม คีโน
ห้ามวัดขนาดจากแบบ


แบบขยายช่องจอดรถ

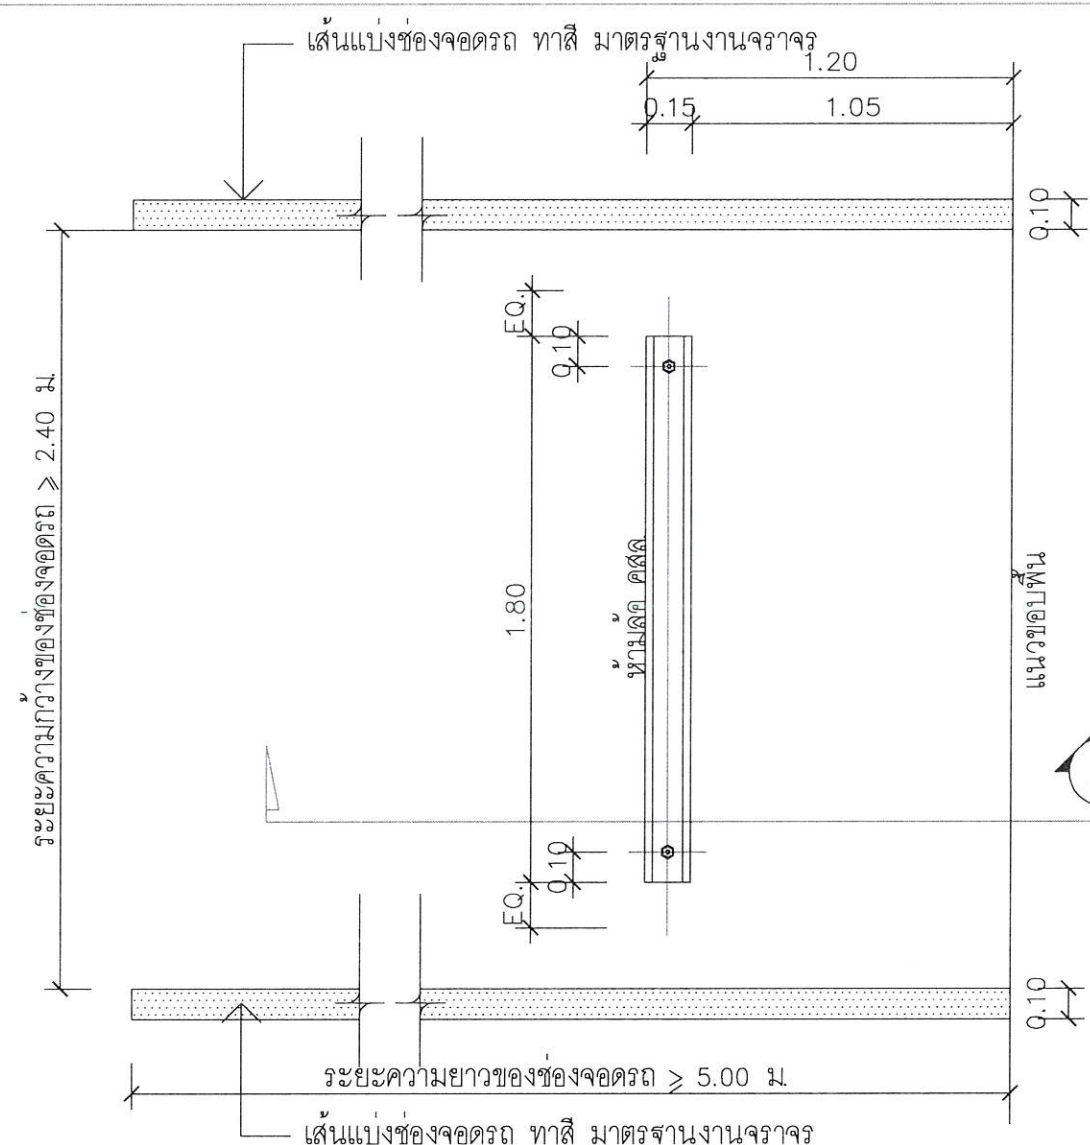

แปลนขยายช่องจอดรถ
มาตราส่วน 1:25

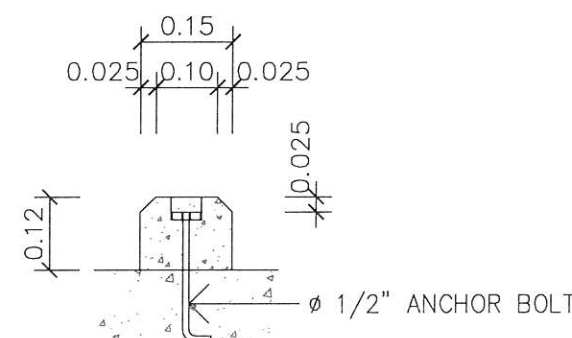

แบบขยายห้ามล้อ
มาตราส่วน 1:20

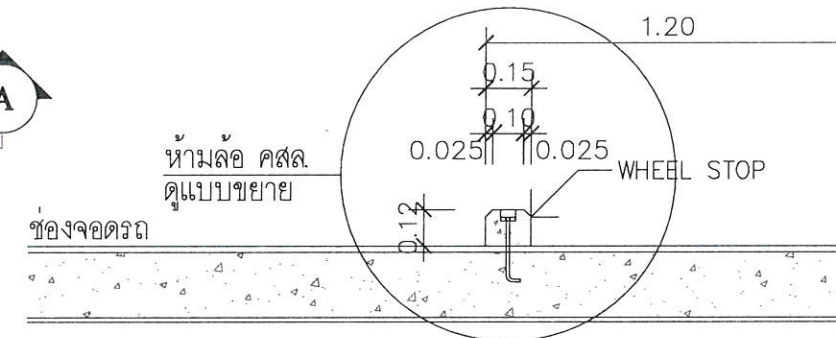

รูปตัด
มาตราส่วน 1:25

แบบขยายช่องจอดรถ DT-1 SCALE 1:25 A3

PROJECT

โรงจอดรถนอกประสงค์

LOCATION

โรงพยาบาลมะเร็งสุราษฎร์ธานี

431 หมู่ที่ 5

ถนนสุราษฎร์ธานี-นาสาร

ตำบลขุนทะเล อำเภอเมือง

จังหวัดสุราษฎร์ธานี

OWNER

โรงพยาบาลมะเร็งสุราษฎร์ธานี

ARCHITECT :

นางสาวปิยะพร เลิศจันทร์

ภ-สถ.18305

100 ช.2 (รัตนอุทิศ)

อ.หาดใหญ่ อ.หาดใหญ่

จ.สงขลา

ELECTRICAL ENGINEER :

นายสุภัทรพงศ์ ว่องอรุณวงศ์

ภพก.49780

26 ถ. สาคูมงคล 2 ช.3/2

อ.หาดใหญ่ อ.หาดใหญ่

จ.สงขลา

MECHANICAL ENGINEER :

ENGINEER /DRAW

นายเอกยุทธ ภิรมยาภรณ์

สถ.14099

59 ช.เล็กเขียนอุทิศ

อ.หาดใหญ่ อ.หาดใหญ่

จ.สงขลา

DRAWING TITLE

แบบขยายเหล็กกันชนมมเสา

DT-2

Sheet No Total Sheet



A-13 37

Scale 1:35

D : 10/10/2017
Facebook page: บ้านคุณพลอย คอนกรีตเสริมเหล็ก

ห้ามวัดขนาดจากแบบ


แบบขยายเหล็กกันชนเสา

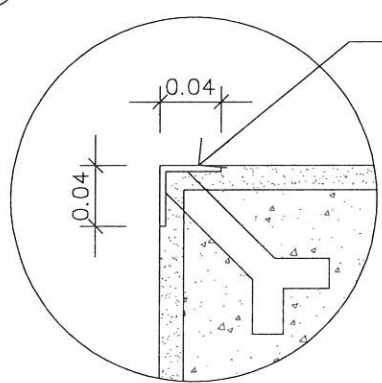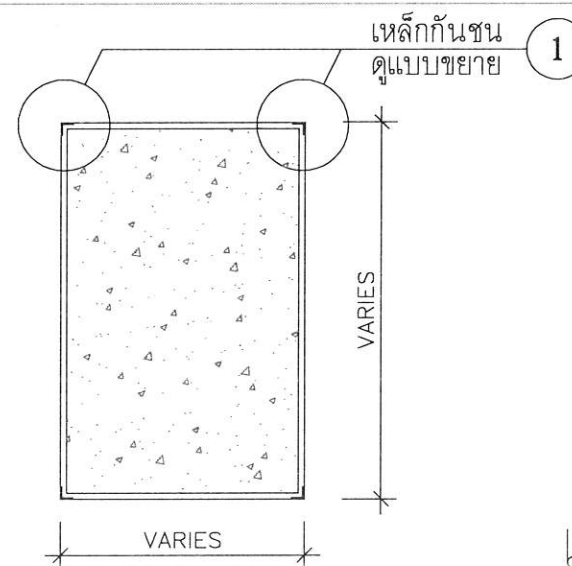

แผ่นเหล็กหนา 5 มม. เชื่อมติดเหล็กก้างปลา
ขนาด 1"x4"x1/4"
ฝังในคสล. เชื่อมติดเหล็กโครงสร้าง
ผิวด้านนอกของแผ่นเหล็ก เสมอผิวเสา
ทาสีกันสนิม 2 ครั้ง

แปลนขยาย
มาตราส่วน 1:10

แบบขยาย
มาตราส่วน 1:10

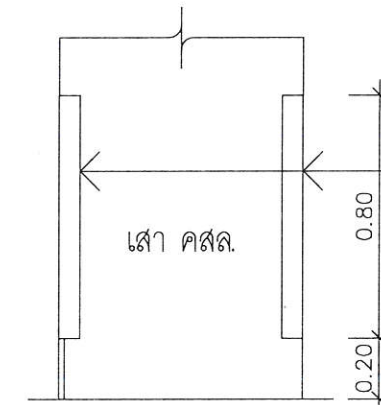

แผ่นเหล็กหนา 5 มม. เชื่อมติดเหล็กก้างปลา ขนาด 1"x4"x1/4"
ฝังในคสล. เชื่อมติดเหล็กโครงสร้าง
ผิวด้านนอกของแผ่นเหล็ก เสมอผิวเสา ทาสีกันสนิม 2 ครั้ง


รูปด้านขยาย
มาตราส่วน 1:10

แบบขยายเหล็กกันชนมมเสา DT-2

SCALE 1:25 A3⁹

Signature: *[Handwritten Signature]*
Date: 10/10/2017

แบบขยายเครื่องหมายทิศทางการจราจร

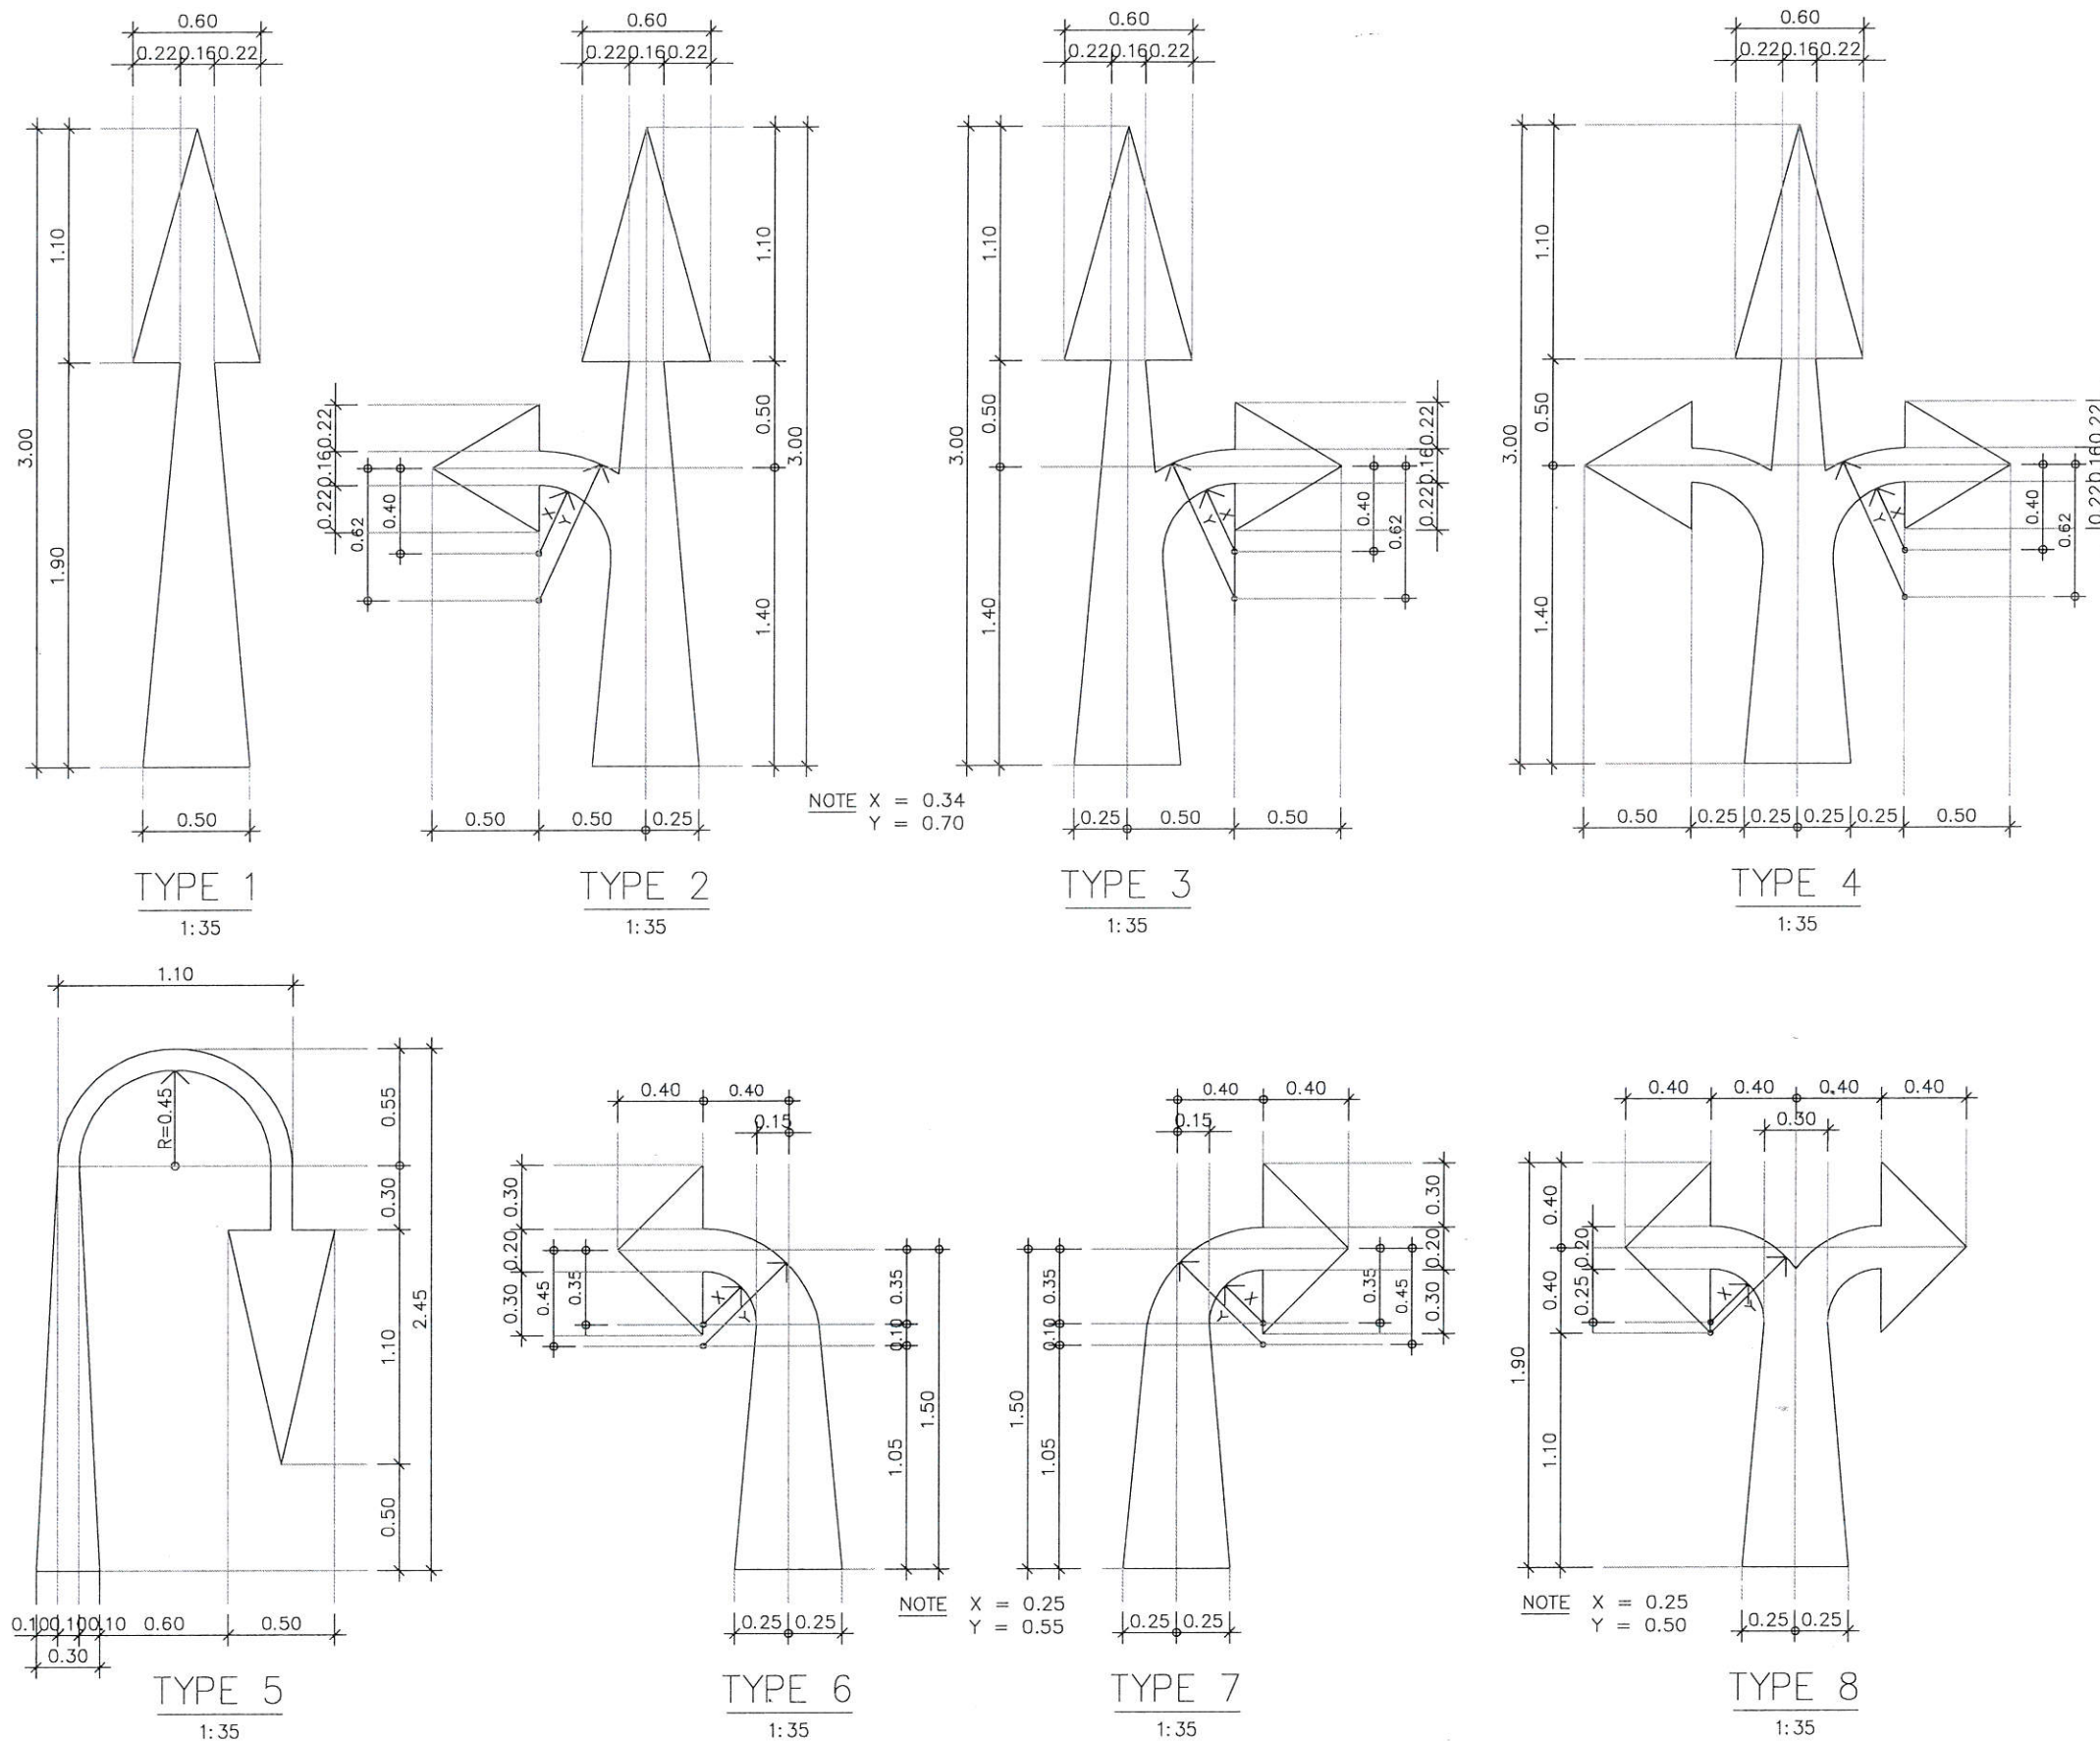

แบบขยายเครื่องหมายจราจร DT-3
SCALE 1:35 A3

PROJECT	โครงการถนนแยกประสงค์
LOCATION	โรงพยาบาลมะเร็งสุราษฎร์ธานี 431 หมู่ที่ 5 ถนนสุราษฎร์ธานี-นาสาร ตำบลขุนทะเล อำเภอเมือง จังหวัดสุราษฎร์ธานี
OWNER	โรงพยาบาลมะเร็งสุราษฎร์ธานี
ARCHITECT :	นางสาวปิยะพร เลิศจันทร์ ภ-สถ.18305 100 ซ.2 (วัดนันทิศา) อ.หาดใหญ่ ต.หาดใหญ่ จ.สงขลา <i>Plc</i>
ELECTRICAL ENGINEER :	นายสุภัทรพงศ์ ว่องอรุณวงศ์ ภพก.49780 26 ถ. สาครมงคล2 ซ.3/2 ต.หาดใหญ่ อ.หาดใหญ่ จ.สงขลา <i>สุภัทรพงศ์</i>
MECHANICAL ENGINEER :	
ENGINEER /DRAW	นายเอกยุทธ ภิรมยาภรณ์ สถ.14099 59 ซ.เล็กเขียนนุทิศ ต.คอหงส์ อ.หาดใหญ่ จ.สงขลา <i>เอกยุทธ</i>
DRAWING TITLE	แบบขยายเครื่องหมายจราจร DT-3
Sheet No	A-14
Total Sheet	37
Scale	1:35
D : ananta301	Facebook page: บ้านคุณพลอย คอนกรีตเสริม ดีไซน์
หน้าวัดขนาดจากแบบ	

PROJECT

โรงจอดรถเนกประสงค์

LOCATION

โรงพยาบาลมะเร็งสุราษฎร์ธานี

431 หมู่ที่ 5

ถนนสุราษฎร์ธานี-นาสาร

ตำบลขุนทะเล อำเภอเมือง

จังหวัดสุราษฎร์ธานี

OWNER

โรงพยาบาลมะเร็งสุราษฎร์ธานี

ACHITECT :

นางสาวปิยะพร เลิศจันทร์

ภ-สถ.18305

100 ช.2 (รัตนอุทิศ)

อ.หาดใหญ่ ต.หาดใหญ่

จ.สงขลา *VLe*

ELECTRICAL ENGINEER :

นายสุภัทรพงศ์ ว่องอรุณวงศ์

ภพภ.49780

26 ถ. สาครมงคล2 ช.3/2

ต.หาดใหญ่ อ.หาดใหญ่

จ.สงขลา *สุภัทรพงศ์*

MECHANICAL ENGINEER :

ENGINEER /DRAW

นายเอกยุทธ ภิรมยาภรณ์

สถ.14099

59ช.เล็กเขียนนุทิศ

ต.คอหงส์ อ.หาดใหญ่

จ.สงขลา *เอกยุทธ*

DRAWING TITLE

แบบขยายช่องจอดรถมอเตอร์ไซด์

DT-4

Sheet No

A-15

Total Sheet

37


Scale 1:35

ID : 88888301

Facebook page: บ้านคุณพลอย คอนกรีตเสริม คีโตนี


ห้ามวัดขนาดจากแบบ

แบบขยายช่องจอดรถมอเตอร์ไซด์

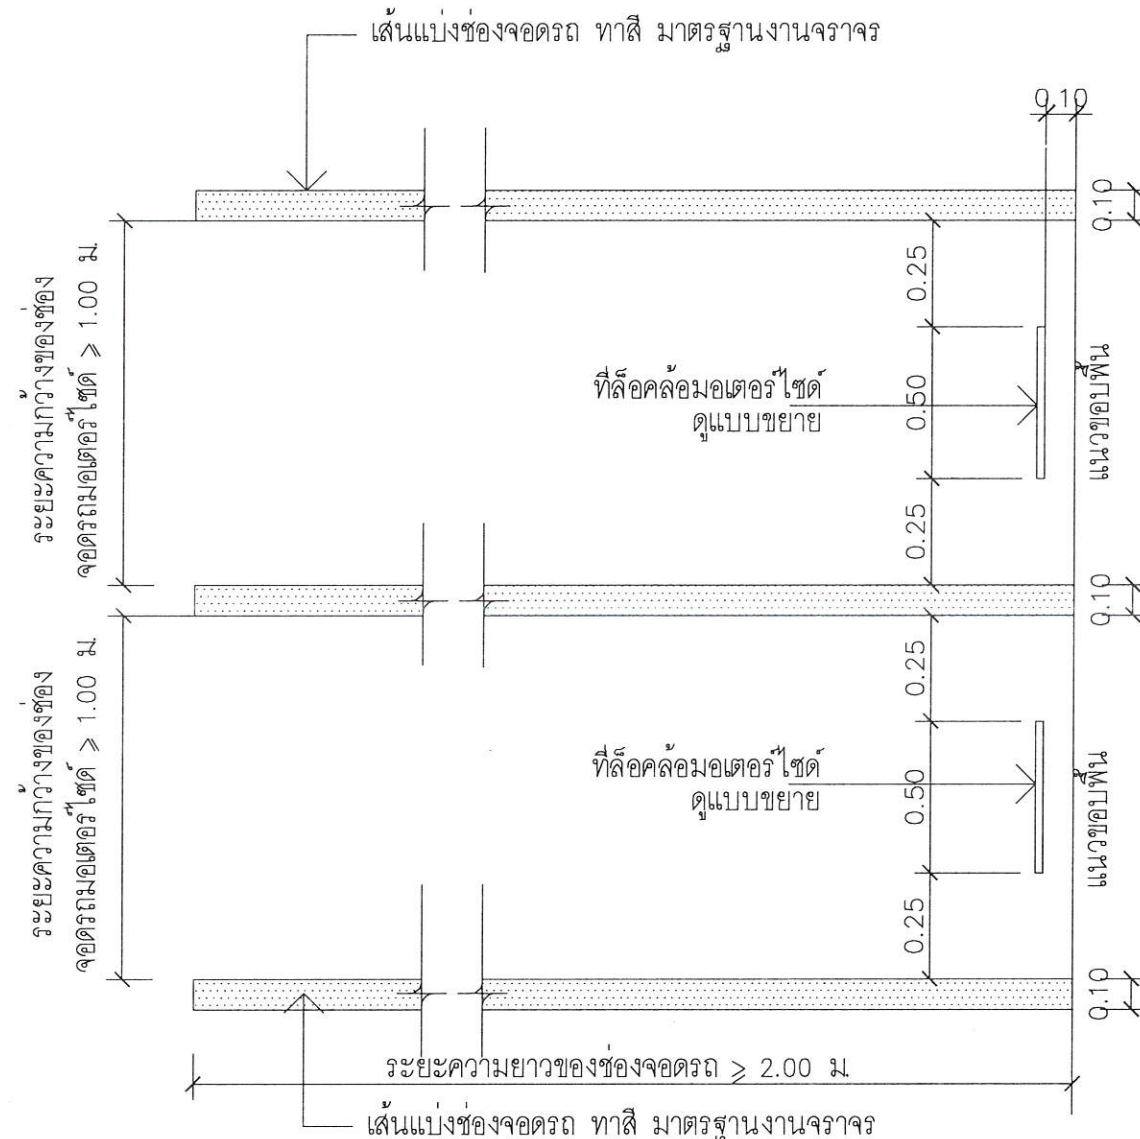


แปลนขยายช่องจอดรถ

มาตราส่วน 1:25

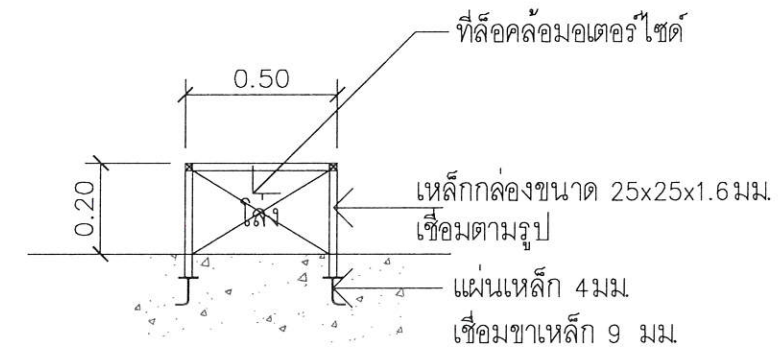

แบบขยายล้อคลอ

มาตราส่วน 1:20

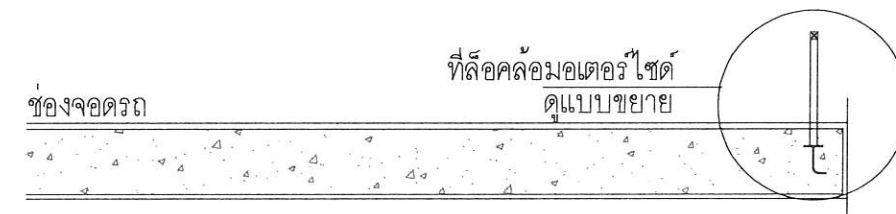

รูปตัด

มาตราส่วน 1:25



แบบขยายช่องจอดรถมอเตอร์ไซด์ DT-4

SCALE

1:25 A3

สุภัทรพงศ์

PROJECT

โรงจอดรถถยนต์ประสงค์

LOCATION

โรงพยาบาลมะเร็งสุราษฎร์ธานี

431 หมู่ที่ 5

ถนนสุราษฎร์ธานี-นาสาร

ตำบลขุนทะเล อำเภอเมือง

จังหวัดสุราษฎร์ธานี

OWNER

โรงพยาบาลมะเร็งสุราษฎร์ธานี

ARCHITECT :

นางสาวปิยะพร เลิศจันทร์

ภ-สถ.18305

100 ช.2 (รัตนอุทิศ)

อ.หาดใหญ่ ต.หาดใหญ่

จ.สงขลา

ELECTRICAL ENGINEER :

นายสุภัทรพงศ์ ว่องอรุณวงศ์

ภพภ.49780

26 ถ. สาครมงคล 2 ช.3/2

ต.หาดใหญ่ อ.หาดใหญ่

จ.สงขลา

MECHANICAL ENGINEER :

ENGINEER /DRAW

นายเอกยุทธ ภิรมยาภรณ์

สถ.14099

59 ช.เล็กเขียนอุทิศ

ต.คอหงส์ อ.หาดใหญ่

จ.สงขลา

DRAWING TITLE

แบบขยายระแนง

Sheet No Total Sheet



A-16 37

Scale 1:20

D : 00000301

Facebook page: บ้านคุณพลอย คอนกรีตบ้าน ดีไซน์

ห้ามวัดขนาดจากแบบ

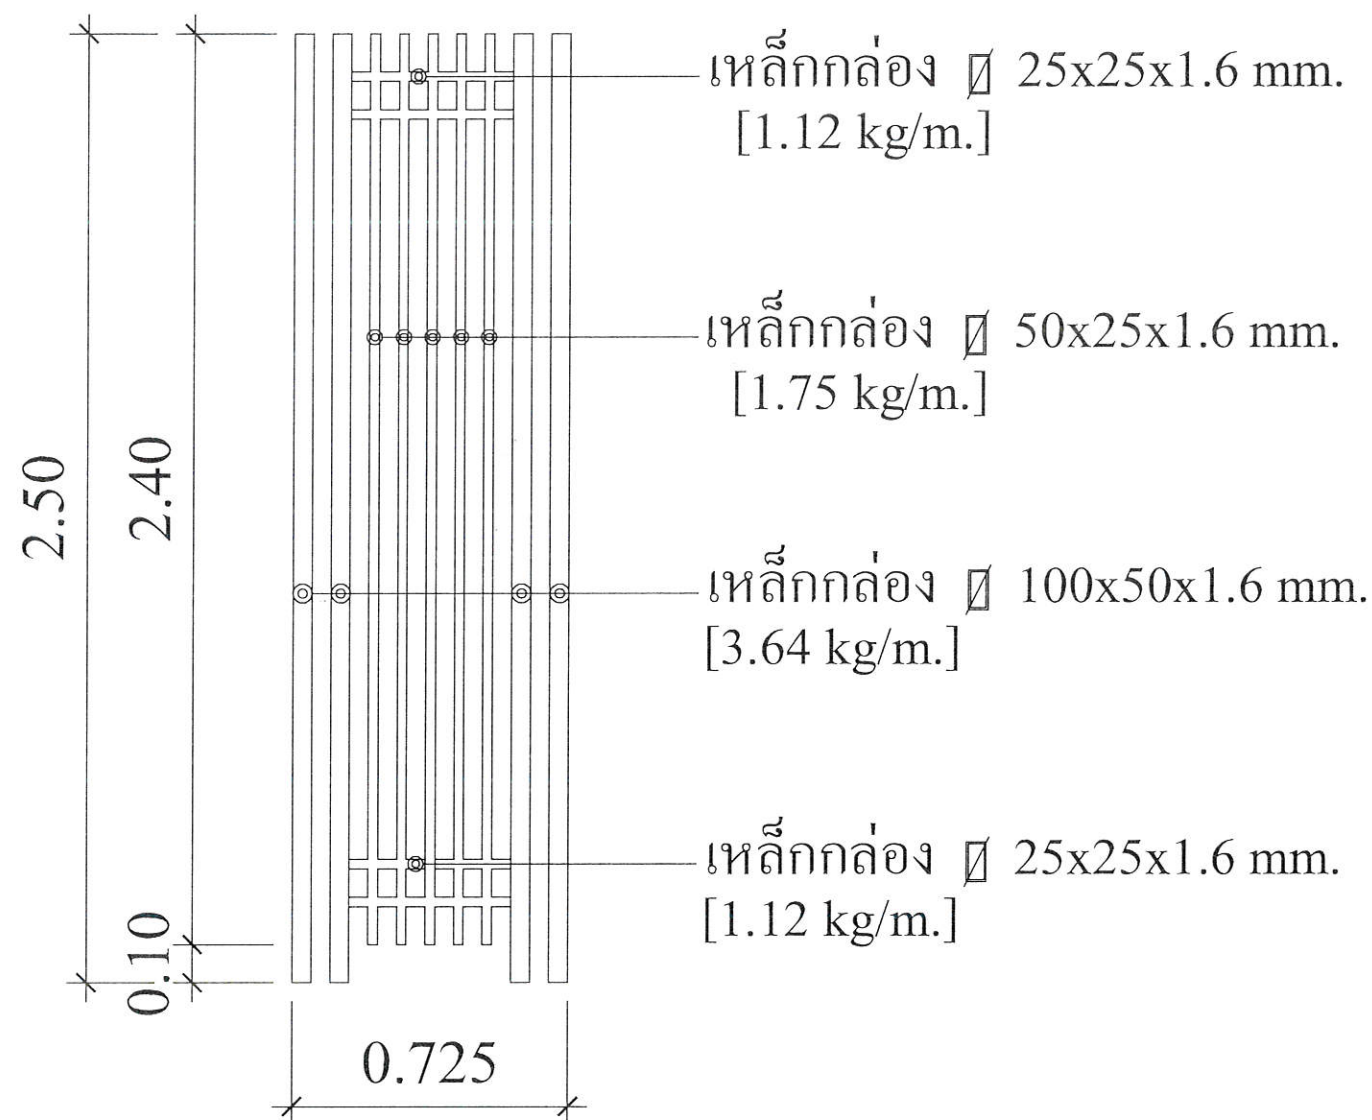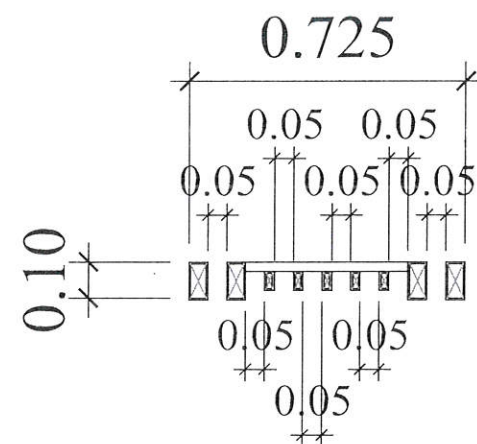

ขยายระแนงเหล็กตกแต่ง
SCALE 1:20

00000301

ข้อกำหนดวัสดุงานวิศวกรรมโครงสร้าง

คอนกรีตและเหล็กเสริม

1. คอนกรีตโครงสร้าง และ คอนกรีตทับหน้าพื้นสำเร็จรูป

- 1.1 กำลังอัดประลัยของแท่งตัวอย่างทดสอบ รูปทรงกระบอก $\varnothing 15 \times 30^H$ ซม. ที่อายุ 28 วัน ตามวิธี ASTM C 39 ไม่ต่ำกว่า 240 kg/cm^2 หรือใช้ค่า 80% ของค่ากำลังอัดประลัยแท่งตัวอย่างทดสอบรูปทรงลูกบาศก์ขนาด $15 \times 15 \times 15 \text{ cm}$. ที่อายุ 28 วันแทนก็ได้

1.2 การเก็บตัวอย่างคอนกรีตสำหรับทดสอบ

- 1.2.1 ให้ทำการเก็บตัวอย่าง คอนกรีตตัวอย่างสำหรับทดสอบอย่างน้อย 1 ครั้ง ต่อการเทคอนกรีตใน 1 วัน หรืออย่างน้อย 1 ครั้ง ต่อปริมาณคอนกรีต 100 ลบม. ที่ต่อเนื่องกัน หรืออย่างน้อย 1 ครั้ง ต่อ พท. 450 ตรม. ที่ต่อเนื่องกันสำหรับพื้น
- 1.2.2 ถ้าจำนวนตัวอย่างตามข้อ 1.2.1 น้อยกว่า 5 ชุดต่อวัน ต้องทำการสุ่มตัวอย่าง จากจุดต่างๆ ของอาคาร ให้ได้ไม่น้อยกว่า 5 ชุดต่อวัน
- 1.2.3 ถ้าปริมาณคอนกรีตที่เทใน 1 วัน น้อยกว่า 35 ลบม. ให้เก็บตัวอย่าง 2 ชุด
- 1.2.4 ใน 1 ชุดตัวอย่างประกอบด้วย แท่งตัวอย่างทดสอบ 2 แท่ง เก็บจากจุดเดียวกันใช้ค่าเฉลี่ย กำลังอัดประลัยของแท่งตัวอย่างทั้งสองนี้ เป็นค่ากำลังอัดประลัยของชุดตัวอย่างทดสอบนั้นๆ
- 1.2.5 แท่งตัวอย่างคอนกรีตสำหรับทดสอบจะต้องปฏิบัติตามมาตรฐาน ASTM C 39 และบ่มในสภาพชื้น

1.3 การยอมรับงานคอนกรีต

- 1.3.1 ผลการทดสอบกำลังอัดประลัย จะต้องเป็นตามข้อ ก. และ ข. ดังนี้
- ก. ค่าเฉลี่ยของกำลังอัดประลัยของแท่งตัวอย่างทั้งหมดในการทดสอบ 3 ชุดตัวอย่างติดต่อกัน ไม่น้อยกว่า 240 ksc .
- ข. กำลังอัดประลัยของชุดตัวอย่างใด (ค่าเฉลี่ยจาก 2 ตัวอย่าง) ไม่ต่ำกว่า 240 ksc .
- 1.3.2 ถ้าผลการทดสอบกำลังอัดประลัยไม่เป็นไปตามข้อ 1.3.1 ให้ปฏิบัติตามมาตรฐาน ACI 318-77 หัวข้อ 4.8.4 หรือมาตรฐานสำหรับงานคอนกรีตเสริมเหล็ก ของวิศวกรรมสถานแห่งประเทศไทย หัวข้อ 3103 (จ)
- 1.3.3 โดยปกติการทดสอบแท่งคอนกรีตเพื่อหาแรงอัดสูงสุด จะกระทำเมื่อคอนกรีตอายุ 28 วัน หรือมีอายุตามกำหนดในแบบ หากเมื่อเห็นสมควรผู้ว่าจ้างอาจทดสอบแท่งคอนกรีตที่มีอายุมากกว่าหรือน้อยกว่าที่กำหนดก็ได้ ทั้งนี้ผู้จ้างจะได้คำนวณเปรียบเทียบผลการทดสอบแท่งคอนกรีตเป็นแรงอัดสูงสุดเมื่อคอนกรีตอายุ 28 วัน หรือตามอายุที่กำหนดในแบบ โดยผู้ว่าจ้างจะใช้หลักวิชาการ ตามที่พิจารณาเห็นตามสมควร
- 1.4 ผู้ว่าจ้างใช้คอนกรีตผสมเสร็จ (READY MIXED CONCRETE) ตาม มอก. 213-2520 ที่กำลังอัดตามกำหนด 1.1 ในกรณีผู้รับจ้างมีความจำเป็นจะต้องผสมคอนกรีตในบางส่วนเอง ผู้รับจ้างจะต้องเสนอรายละเอียดตามรายการคำนวณส่วนผสม และผลทดสอบเพื่อวิศวกรควบคุมงาน พิจารณานุญาตเสียก่อน ทั้งนี้กำลังอัดคอนกรีตให้เป็นตามข้อ 1.1 โดยอนุโลม

- 1.5 ส่วนของคอนกรีตที่วิศวกร พิจารณาว่าไม่ใช่โครงสร้างหลัก เช่น ครีบ คสล., กระถางต้นไม้, ม้านั่ง, ทางเท้า เป็นต้น อนุโลมให้ทำการผสมคอนกรีตเองได้ โดยใช้ส่วนผสมตามข้อกำหนด

1.6 ระยะเวลาค้ำยันแบบหล่อเทคอนกรีต

ค้ำยันใต้คาน	21 วัน
ค้ำยันใต้แผ่นพื้น	21 วัน
ผนัง	48 ชั่วโมง
เสา	48 ชั่วโมง
ข้างคานและส่วนอื่นๆ	48 ชั่วโมง

หมายเหตุ การถอดแบบหล่อและที่รองรับ หลังจากเทคอนกรีตแล้วจะต้องคงที่รองรับไว้กับที่เป็นเวลา ไม่น้อยกว่าที่กำหนดเว้นแต่ในกรณีที่ใช้ปูนซีเมนต์ชนิดให้กำลังสูงเร็วอาจลดระยะเวลาดังกล่าวลงได้ตามความเห็นชอบของวิศวกร

1.7 ความคลาดเคลื่อนที่ยอมให้ของการก่อสร้างอาคารคอนกรีตเสริมเหล็ก

(1) ความคลาดเคลื่อนจากแนวสายดึงในแต่ละชั้น	10 มม.
(2) ความคลาดเคลื่อนจากระดับหรือจากความลาดที่ระบุในแบบ ในช่วง 10 เมตร	15 มม.
(3) ความคลาดเคลื่อนของแนวอาคารจากแนวที่กำหนดในแบบ แต่ละตำแหน่งเสาผนังและฝาประจันที่เกี่ยวข้อง ในช่วง 10 เมตร	20 มม.
(4) ความคลาดเคลื่อนของขนาดหน้าตัดเสาและคาน และความหนาของแผ่นพื้นและผนัง	5 มม.
ลดเพิ่ม	20 มม.
(5) ฐานราก	
– ความคลาดเคลื่อนจากขนาดในแบบ	20 มม.
ลดเพิ่ม	50 มม.
– ตำแหน่งผิวด หรือ ระยะเฉื่อย	50 มม.
– ความคลาดเคลื่อนในความหนา	50 มม.
ลดเพิ่ม	100 มม.
(6) ความคลาดเคลื่อนของชั้นบันได	
ลูกตั้ง	2.5 มม.
ลูกนอน	5 มม.

เหล็กเสริมคอนกรีตและเหล็กโครงสร้างรูปพรรณ

- เหล็กเส้นกลมธรรมดา ให้ใช้เหล็กที่มีคุณภาพตามมาตรฐานอุตสาหกรรมที่ มอก. 20-2527 มีกำลังคาลกไม่น้อยกว่า 2400 kg/cm^2 (SR-24)
- เหล็กข้ออ้อย ให้ใช้เหล็กที่มีคุณภาพตามมาตรฐานอุตสาหกรรมที่ มอก. 20-2527 มีกำลังคาลกไม่น้อยกว่า $4,000 \text{ kg/cm}^2$ (SD-40)
- เหล็กเสริมทั้งสองต้องเป็นเหล็กใหม่ ไม่เป็นสนิมหรือผุ เป็นผลิตภัณฑ์ของโรงงาน บลส.G.S.STEEL หรือเทียบเท่า
- เหล็กโครงสร้างหลังคาใช้เหล็ก (SS.41)
- การรองข้อ ส่วนทั้งข้อเป็นครึ่งวงกลมให้ยื่นปลายส่วนทั้งข้อออกไปอีกอย่างน้อย 4 เท่าของเส้นผ่านศูนย์กลางเหล็กนั้น ส่วนทั้งข้อเป็นมุมฉาก ให้ยื่นปลายส่วนทั้งข้อไปอีกอย่างน้อย 12 เท่าของเส้นผ่านศูนย์กลางเหล็กนั้น
- การต่อเหล็กเสริม หากจำเป็นต้องเสริมเหล็กโดยการทาบ ระยะทาบต้องไม่น้อยกว่า 60 เท่าของเส้นผ่านศูนย์กลางเหล็กนั้น กรณีเป็นเหล็กเสริมธรรมดา และ 36 เท่าของเส้นผ่านศูนย์กลางเหล็กนั้น กรณีเป็นเหล็กข้ออ้อยแล้วผูกมัดด้วยเหล็กเบอร์ 18 ให้แน่นหนาแข็งแรง
- เหล็กโครงสร้างรูปพรรณที่ใช้ในงานนี้ทั้งหมด จะต้องมีความสมบัติตาม มอก. 118-2529 จะต้องเป็นของใหม่ตรง ไม่บิดเบี้ยว ไม่เป็นสนิมทำให้เสียกำลัง
- การเชื่อม จะต้องกระทำโดยเฉพาะที่มีความสามารถและชำนาญ ผิวหน้าที่กระทำเชื่อมจะต้องสะอาด ปราศจากสะเก็ดรอน ไขมัน สี หรือสิ่งแปลกปลอมอื่นๆ เมื่อเชื่อมเสร็จแล้วจะต้องแข็งแรง และรอยเชื่อมต้องได้รับการแต่งและขัดมันให้เรียบร้อย



บ้านคุณพลอย
090-2014597
ทั้งชั้นล่างใต้ บ้านคุณพลอย คอนกรีตชั้น พิโน
17/3 หมู่ 2 ตำบลบ่อวิน อำเภอเมือง จังหวัดสุราษฎร์ธานี

PROJECT

โรงจอดรถเอกประสงค์

LOCATION

โรงพยาบาลเมธีสุราษฎร์ธานี

431 หมู่ที่ 5

ถนนสุราษฎร์ธานี-นาสาร

ตำบลขุนทะเล อำเภอเมือง

จังหวัดสุราษฎร์ธานี

OWNER

โรงพยาบาลเมธีสุราษฎร์ธานี

ACHITECT :

นางสาวปิยะพร เลิศจันทร์

ภ-สถ.18305

100 ช.2 (รัตนอุทิศ)

อ.หาดใหญ่ ต.หาดใหญ่

จ.สงขลา

ELECTRICAL ENGINEER :

นายสุภัทรพงศ์ วงศ์อรุณวงศ์

ภพก.49780

26 ถ. สาครมงคล 2 ช.3/2

ต.หาดใหญ่ อ.หาดใหญ่

จ.สงขลา

MECHANICAL ENGINEER :

ENGINEER /DRAW

นายเอกยุทธ ภิรมยาภรณ์

สย.14099

59 ช.เล็กเขียนอุทิศ

ต.คอหงส์ อ.หาดใหญ่

จ.สงขลา

DRAWING TITLE

ข้อกำหนดวัสดุ

งานวิศวกรรมโครงสร้าง

1

Sheet No

S-01

Total Sheet

37


Scale NS

D : uneta301


Facebook : page:บ้านคุณพลอย คอนกรีตชั้น พิโน

ห้ามวัดขนาดจากแบบ


1. การเดินเหล็กเสริมของคานที่ต่อเนื่องกันแต่คนละเบอร์

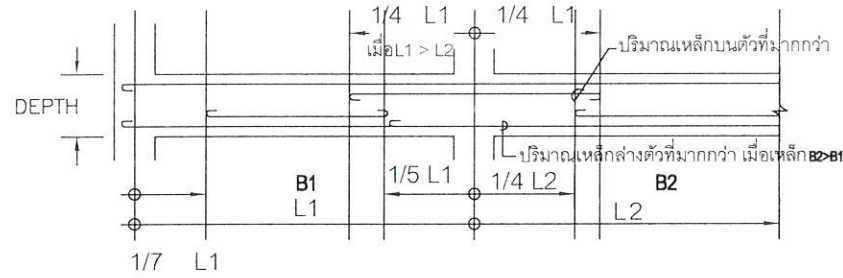


2. การเดินเหล็กเสริมบนของพื้นที่ต่อเนื่องกันแต่คนละเบอร์

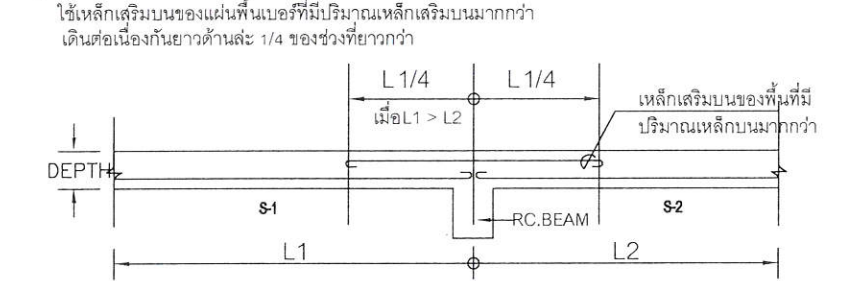


3. การต่อเหล็กในคาน

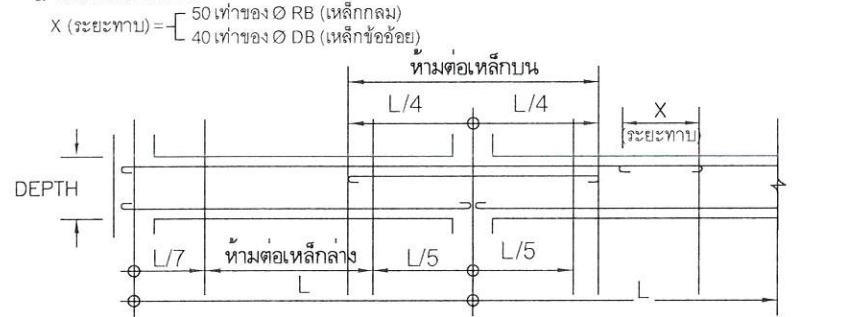


4. คานยื่น

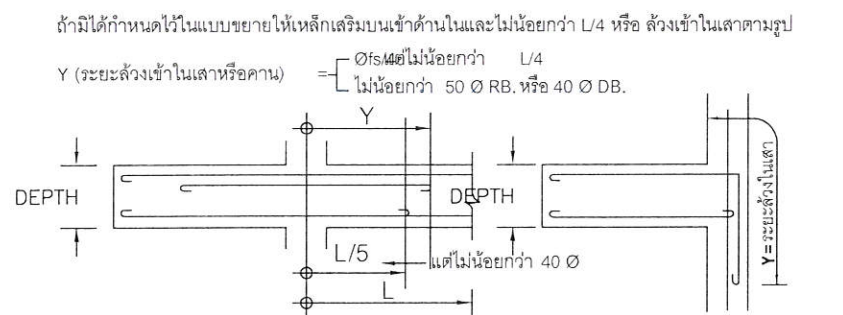


5. คานลดขนาด

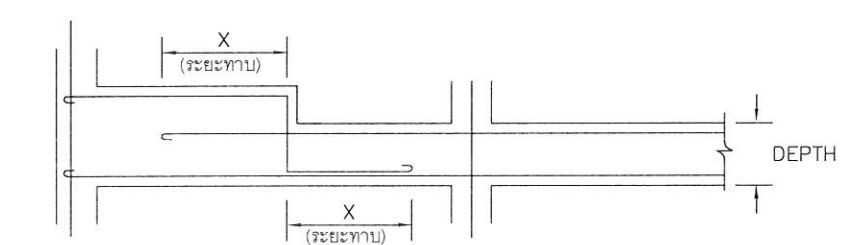

6. คานพื้นคดระดับ

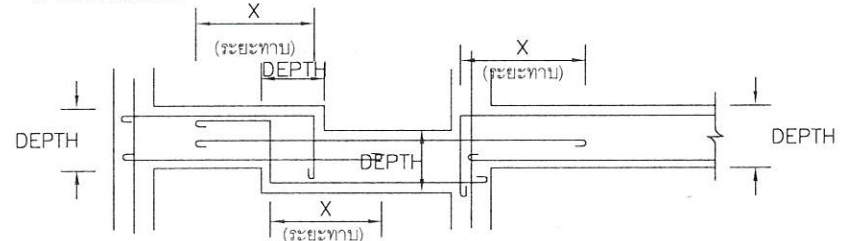


7. คานฝัง SLEEVE

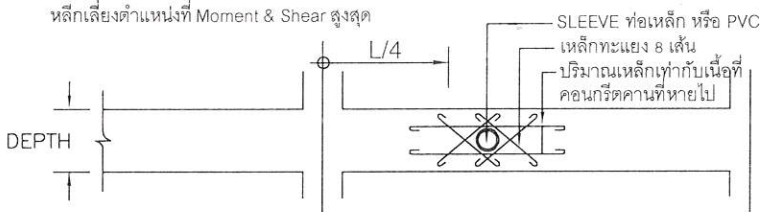

8. การเสริมเหล็กคานพื้นบริเวณหักเปลี่ยนแนว




9. การเสริมเหล็กบริเวณมุม หรือ รอยต่อของผนัง

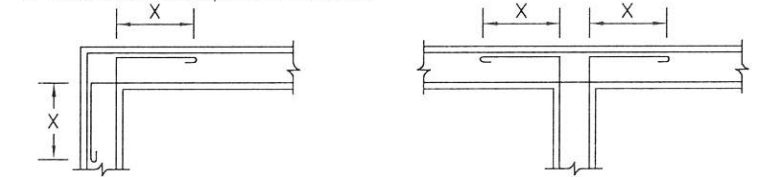


10. ช่องเปิดในพื้นหรือผนังที่ไม่มีระบุในแบบ




11. การเดินเหล็กเสริมของพื้น

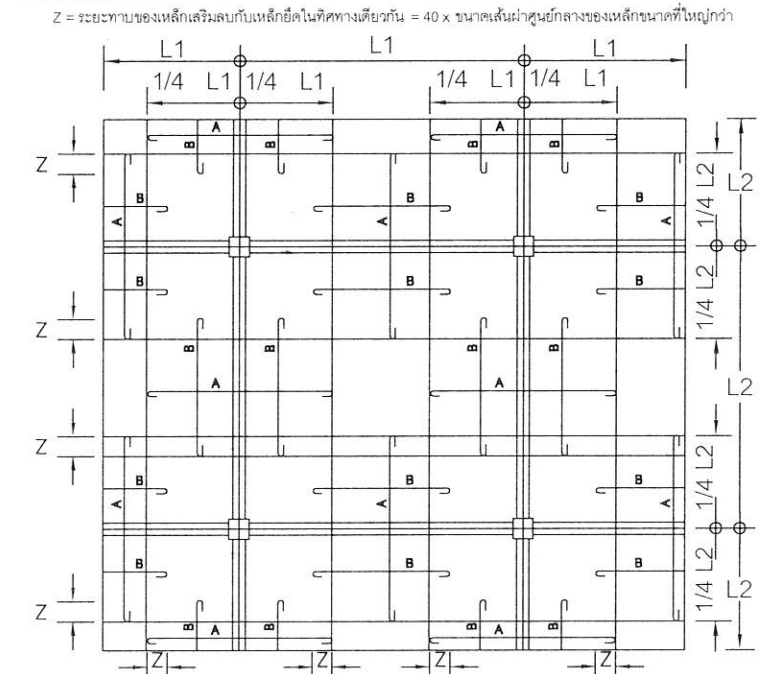


12. มุมแหลมหรือมุมเตา

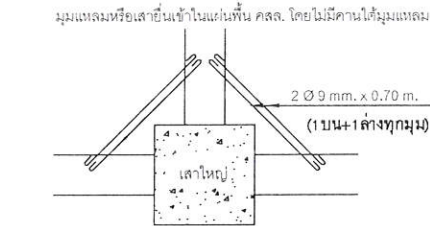


13. การเสริมเหล็กมุมพื้นที่ต่อเนื่องกัน 2 ด้าน

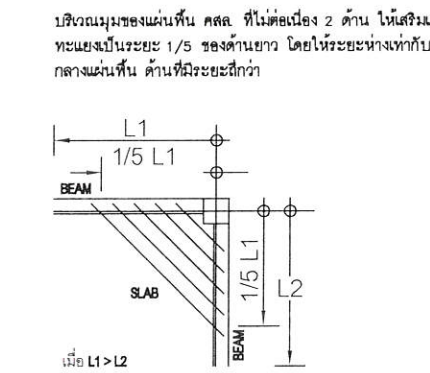


14. การเสริมเหล็กในเสานขนาดเล็กดั้งอยู่บนเสานขนาดใหญ่กว่า

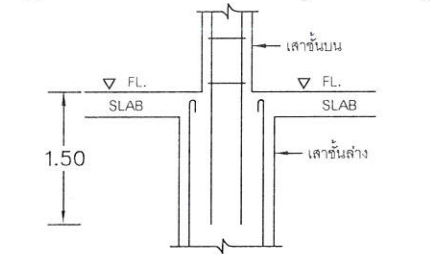

15. การเสริมเหล็กในคานรับตั้งและคานรับห้อย

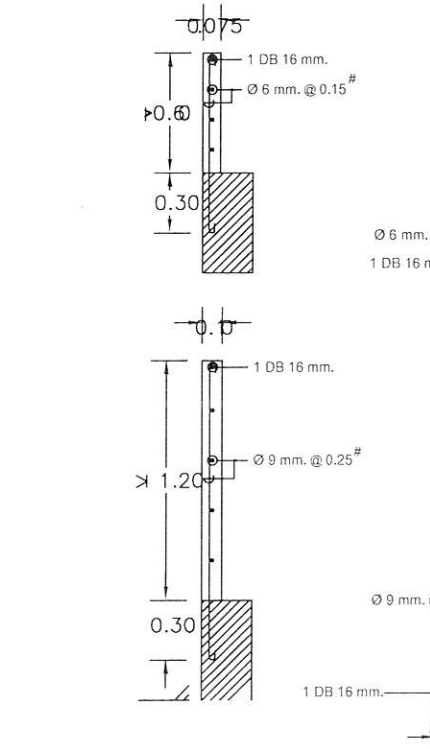

16. การสอดเหล็กในเสา ห้ามดึงเหล็กเสาและคาน

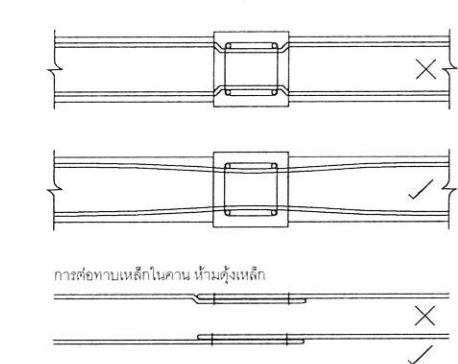

17. เสาเอ็นและทับหลัง คสล.





บ้านคุณพลอย
090-2014597
ทันสมัยบ้านคุณพลอย คอนกรีตเสริม สโตน
17/3 หมู่ 2 ตำบลทรายขาว อำเภอเมือง จังหวัดสงขลา

PROJECT

โรงจอดรถเอกประสงค์

LOCATION

โรงพยาบาลมะเร็งสุราษฎร์ธานี

431 หมู่ที่ 5

ถนนสุราษฎร์ธานี-นาสาร

ตำบลขุนทะเล อำเภอเมือง

จังหวัดสุราษฎร์ธานี

OWNER

โรงพยาบาลมะเร็งสุราษฎร์ธานี

ARCHITECT :

นางสาวปิยะพร เลิศจันทร์

ภ-สถ.18305

100 ช.2 (รัตนอุทิศ)

อ.หาดใหญ่ อ.หาดใหญ่

จ.สงขลา

ELECTRICAL ENGINEER :

นายสุภัทรพงศ์ ว่องอรุณวงศ์

ภพก.49780

26 ถ. สาครมงคล2 ช.3/2

อ.หาดใหญ่ อ.หาดใหญ่

จ.สงขลา

MECHANICAL ENGINEER :

ENGINEER /DRAW

นายเอกยุทธ ภิรมยาภรณ์

สถ.14099

59ช.เล็กเขียนอุทิศ

อ.หาดใหญ่ อ.หาดใหญ่

จ.สงขลา

DRAWING TITLE

แปลนฐานรากและเสาตอม่อ

Sheet No Total Sheet


S-04 37

Scale 1:150

D : 00000301

Facebook page: บ้านคุณพลอย คอนกรีตเสริม สโตน

ห้ามวัดขนาดจากแบบ

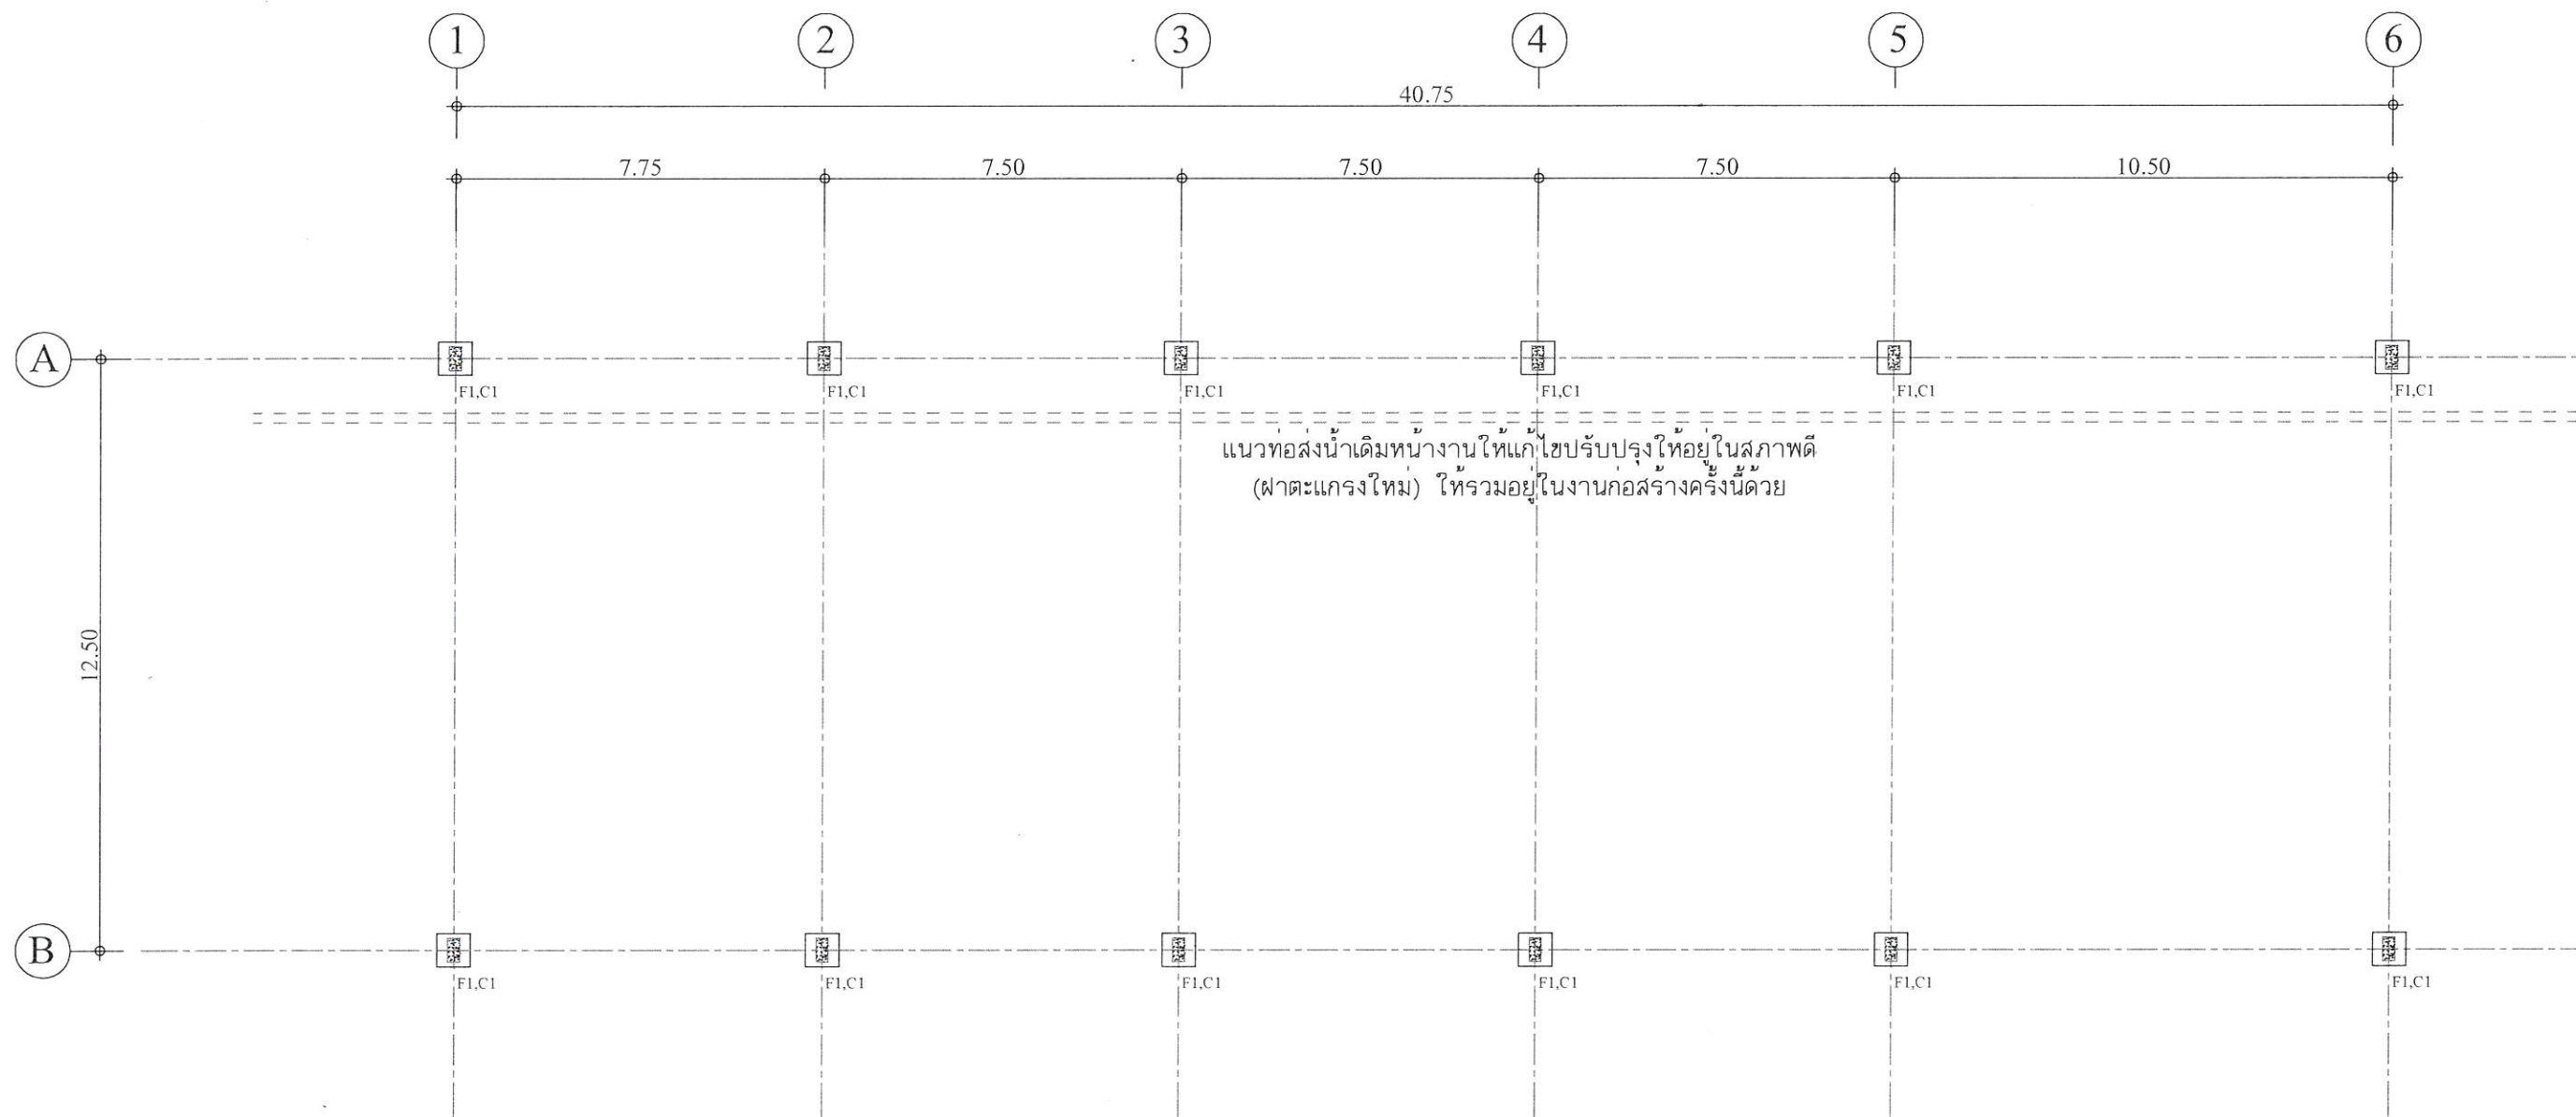

แปลนฐานรากและเสาตอม่อ

SCALE 1:150

00000301

PROJECT

โรงจอดรถเนกประสงค์

LOCATION

โรงพยาบาลมะเร็งสุราษฎร์ธานี

431 หมู่ที่ 5

ถนนสุราษฎร์ธานี-นาวสาร

ตำบลขุนทะเล อำเภอเมือง

จังหวัดสุราษฎร์ธานี

OWNER

โรงพยาบาลมะเร็งสุราษฎร์ธานี

ARCHITECT :

นางสาวปิยะพร เลิศจันทร์

ภ-สถ.18305

100 ช.2 (รัตนอุทิศ)

อ.หาดใหญ่ ต.หาดใหญ่

จ.สงขลา

ELECTRICAL ENGINEER :

นายสุภัทรพงศ์ วงศ์อรุณวงศ์

ภพภ.49780

26 ถ. สาครมงคล2 ช.3/2

ต.หาดใหญ่ อ.หาดใหญ่

จ.สงขลา

MECHANICAL ENGINEER :

ENGINEER /DRAW

นายเอกยุทธ ภิรมยาภรณ์

สถ.14099

59ช.เล็กเขียนอุทิศ

ต.คอหงส์ อ.หาดใหญ่

จ.สงขลา

DRAWING TITLE

แปลนเสา-คาน-พื้น

Sheet No Total Sheet


S-05 37

Scale 1:150

D : snwta301

Facebook page:บ้านคุณพลอย คอนกรีตเสริม ดีไซน์

ทำนุส่วนจำกัด

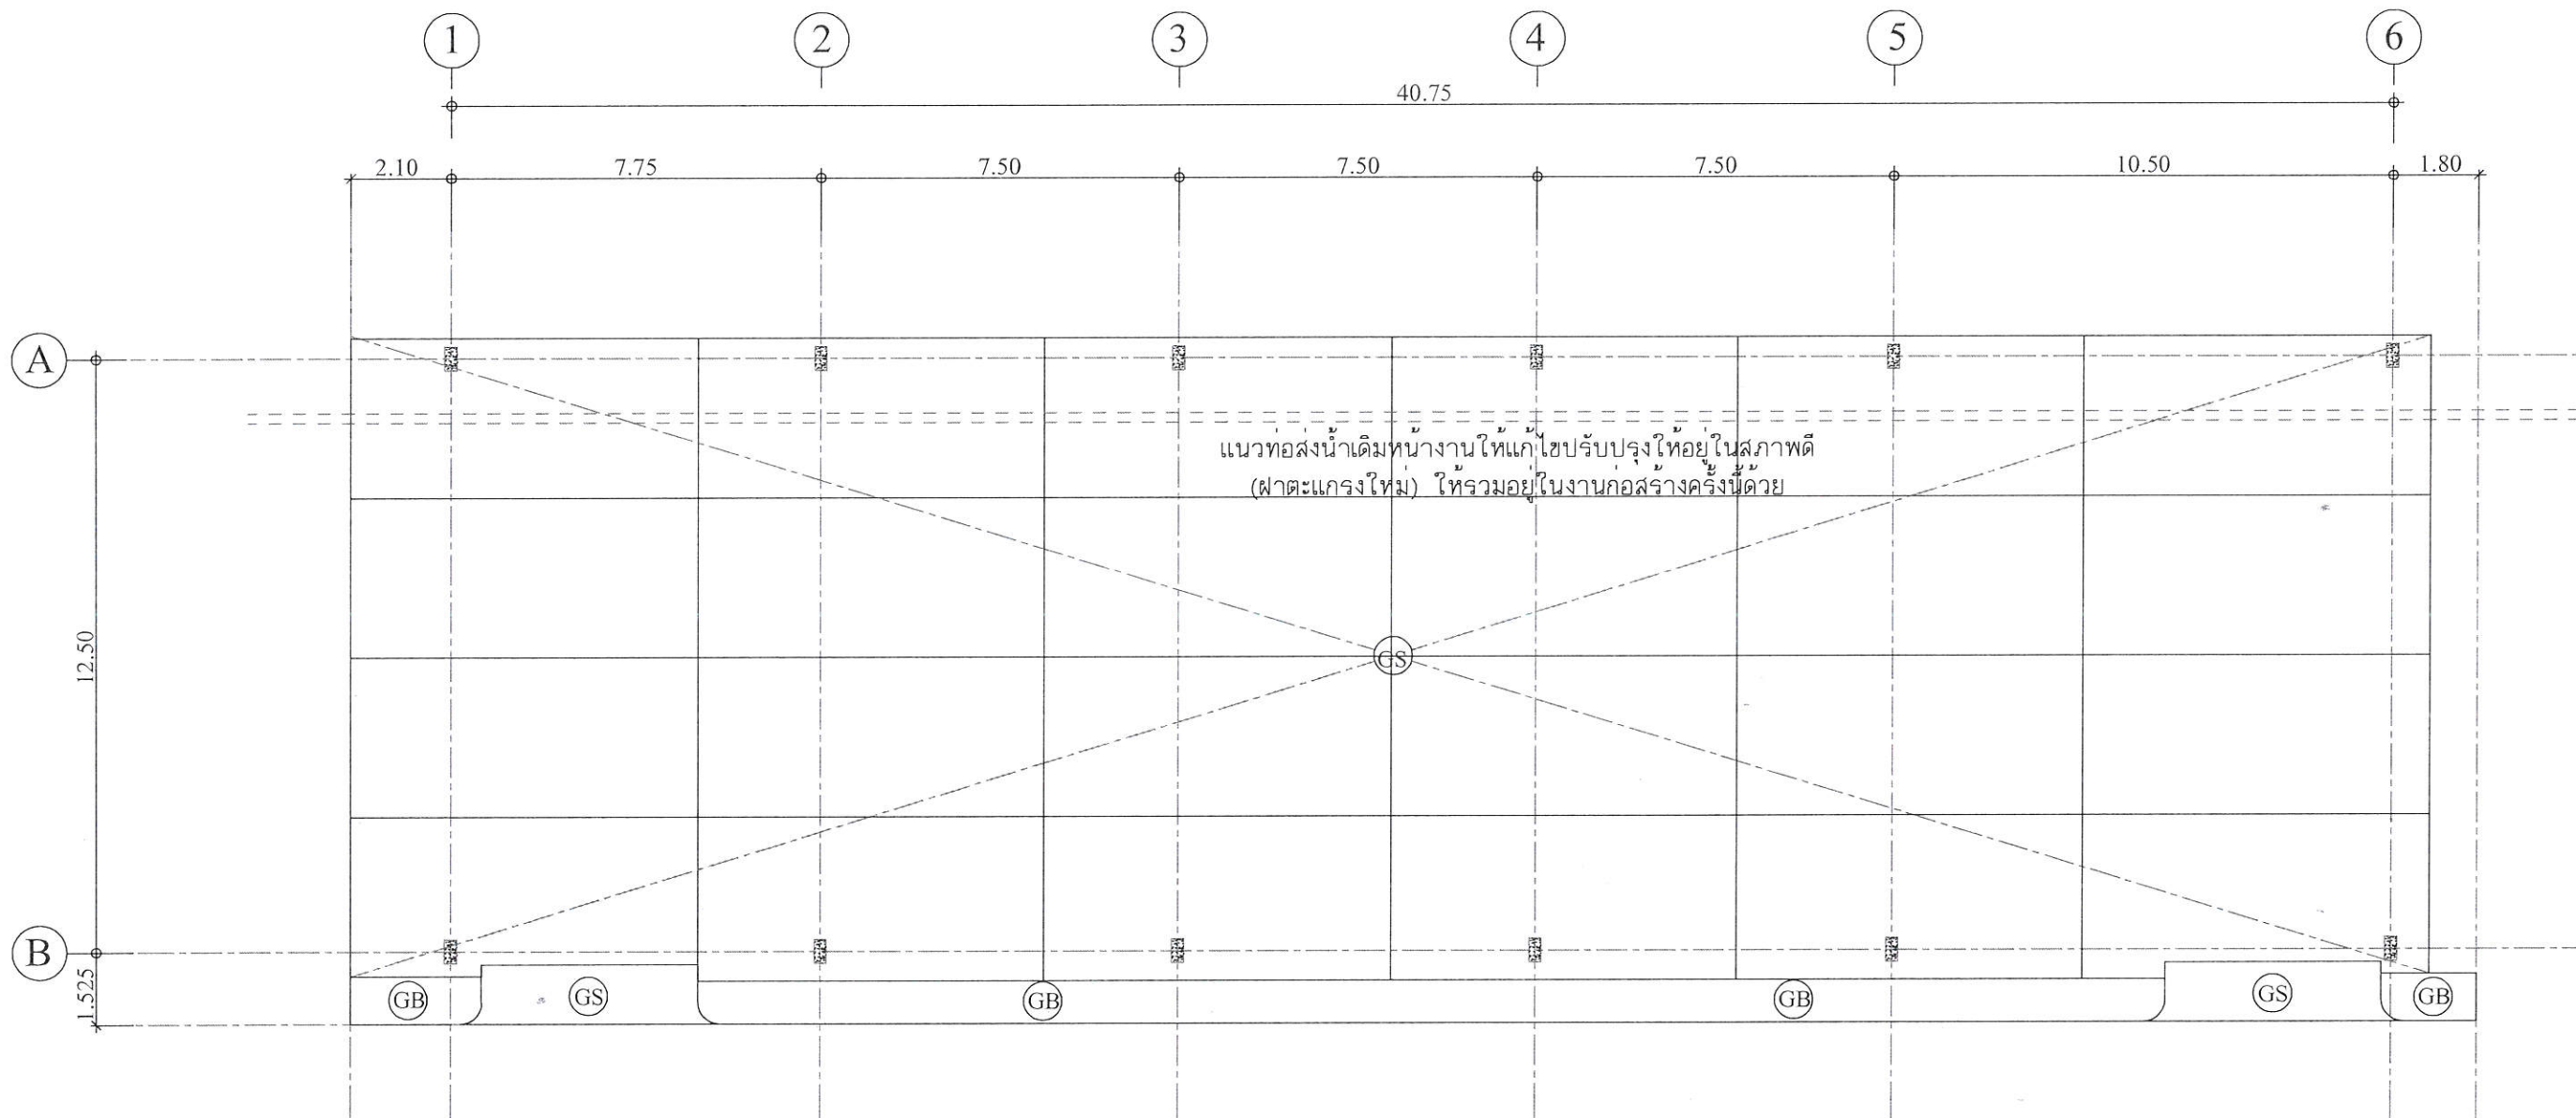

GB รื้อทางเท้าเดิมและบดอัดดินใหม่เพื่อปูบล็อกทางเท้า

แปลนเสา-คาน-พื้น
SCALE 1:150

or
D : snwta301

PROJECT

โครงการถอยเนกประสงค์

LOCATION

โรงพยาบาลมะเร็งสุราษฎร์ธานี

431 หมู่ที่ 5

ถนนสุราษฎร์ธานี-นาสาร

ตำบลขุนทะเล อำเภอเมือง

จังหวัดสุราษฎร์ธานี

OWNER

โรงพยาบาลมะเร็งสุราษฎร์ธานี

ARCHITECT :

นางสาวปิยะพร เลิศจันทร์

ภ-สถ.18305

100 ช.2 (รัตนอุทิศ)

อ.หาดใหญ่ อ.หาดใหญ่

จ.สงขลา *OK*

ELECTRICAL ENGINEER :

นายสุภัทรพงศ์ ว่องอรุณวงศ์

ภพภ.49780

26 ถ. สาครมงคล 2 ช.3/2

อ.หาดใหญ่ อ.หาดใหญ่

จ.สงขลา *OK*

MECHANICAL ENGINEER :

ENGINEER /DRAW

นายเอกยุทธ ภิรมยาภรณ์

สถ.14099

59ช.เล็กเขียนอุทิศ

อ.หาดใหญ่ อ.หาดใหญ่

จ.สงขลา *OK*

DRAWING TITLE

แปลนโครงหลังคา

Sheet No

S-06


Total Sheet

37

Scale 1:150

Facebook page: บ้านคุณพลอย คอนโดศรีนครินทร์ ดีไซน์


ห้ามวัดขนาดจากแบบ

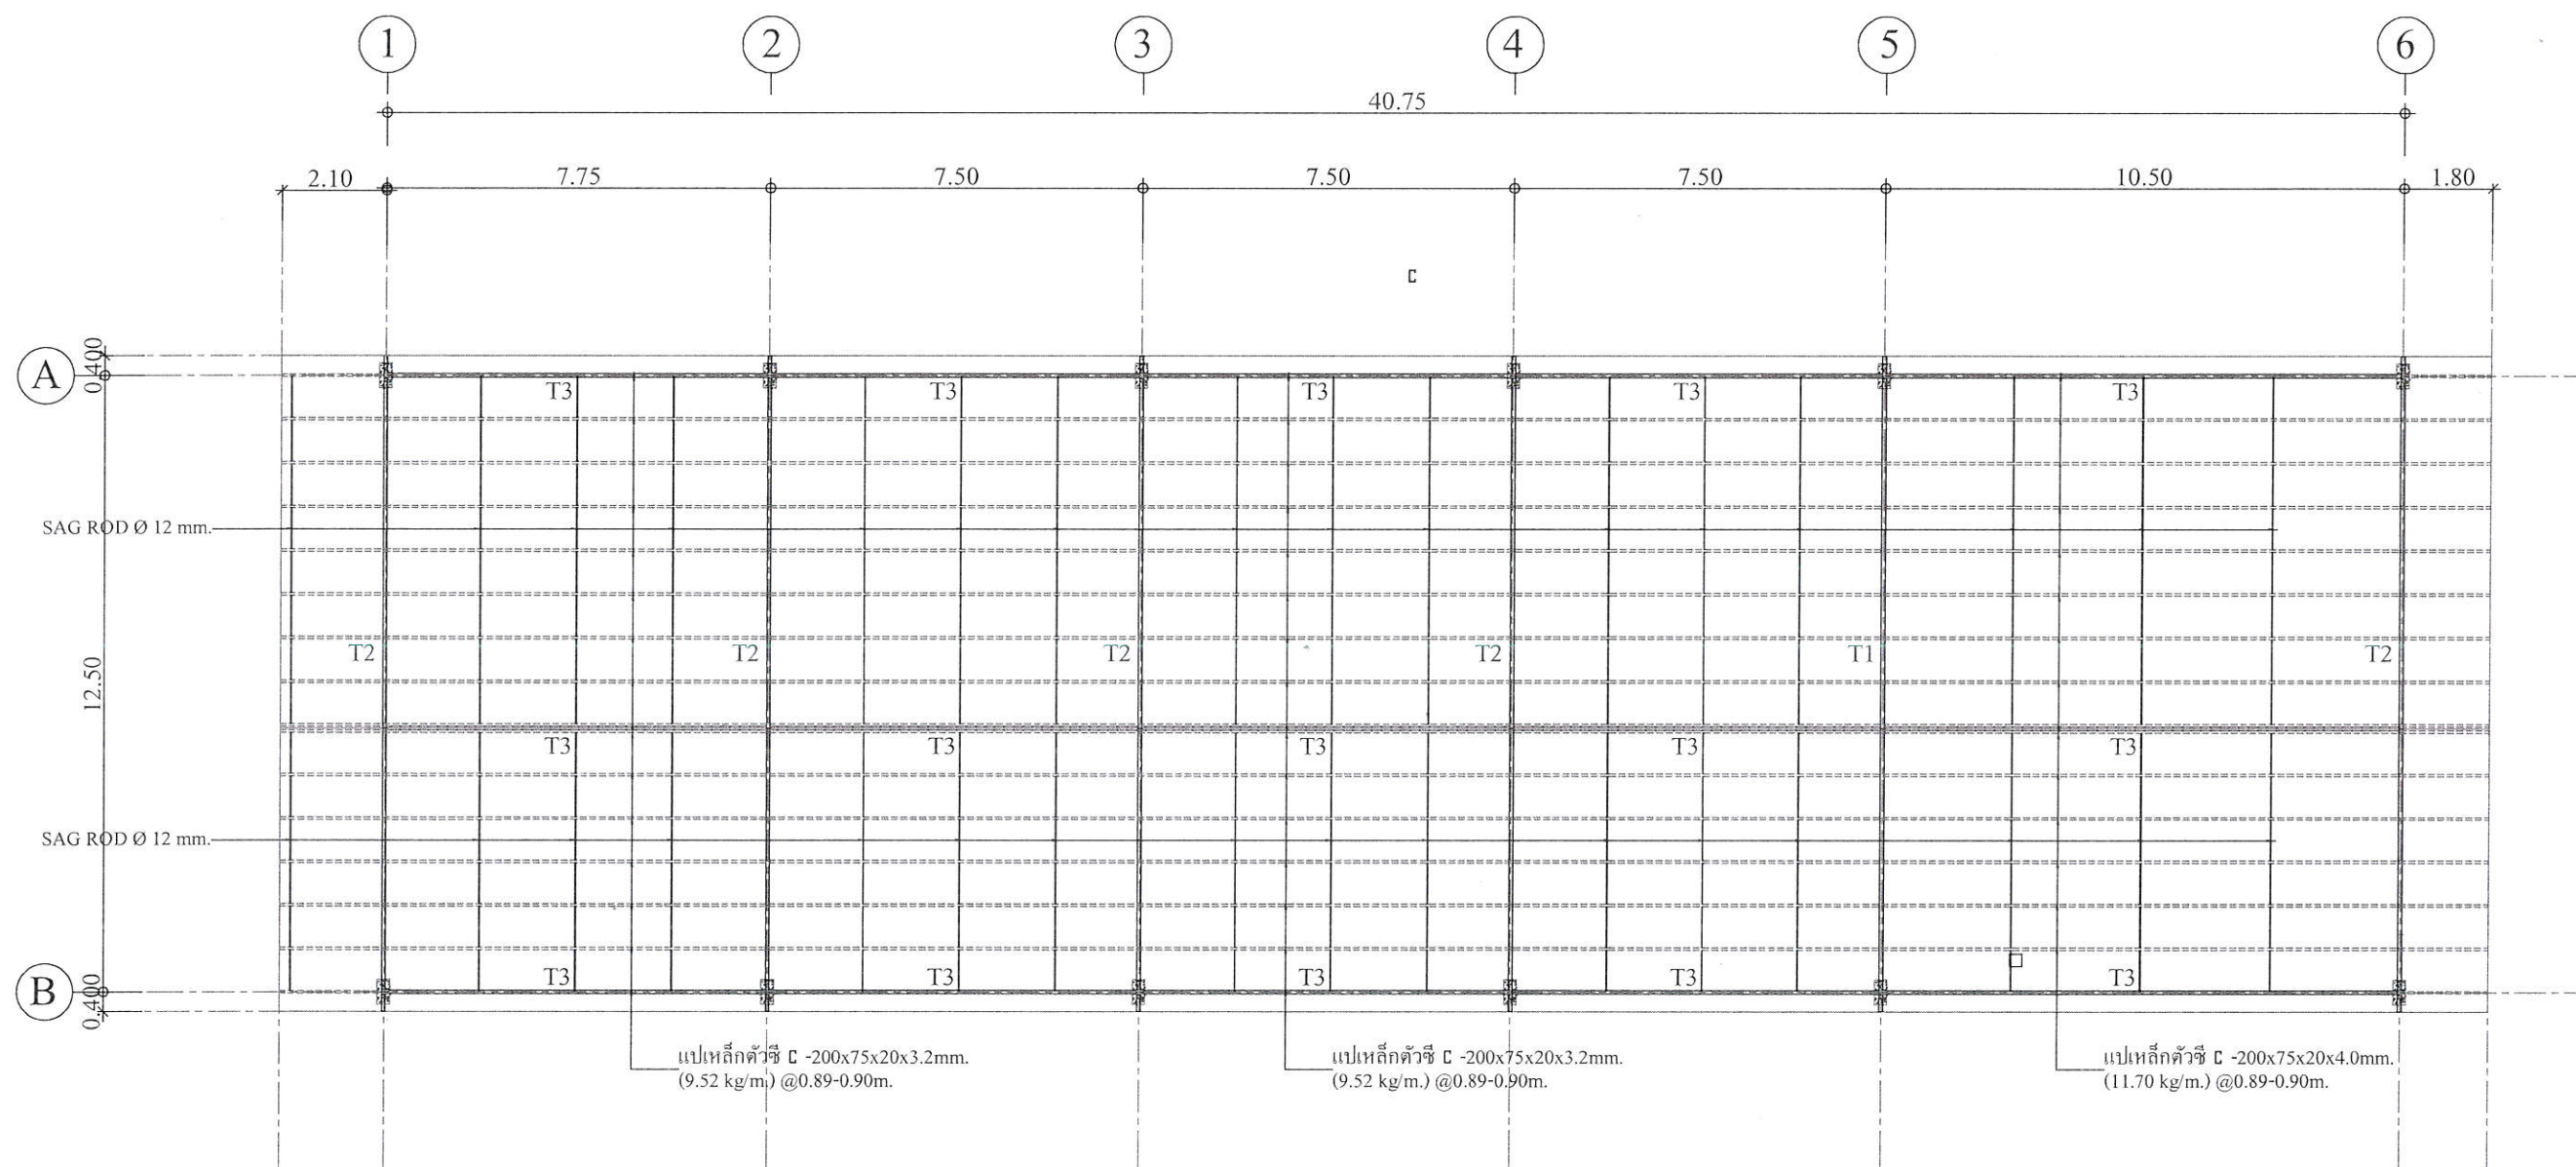

แปลนโครงหลังคา

SCALE 1:150

OK
OK

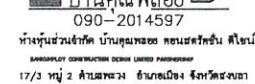

โรงจอดรถนอกประสงค์

โรงพยาบาลมะเร็งสราษฏร์ธานี

ถนนสุราษฎร์ธานี-นาสาร

ตำบลชนทะเล อำเภอเมือง

จังหวัดสุราษฎร์ธานี

โรงพยาบาลมะเร็งสุราษฎร์ธานี

นางสาวปิยะพร เลิศจันทร์

ภ-สถ.18305

100 ข.2 (รัตนอุทิศ)

อ.หาดใหญ่ ต.หาดใหญ่

๖.สงขลา 

ELECTRICAL ENGINEER :

นายสุภัทรพงศ์ ว่องอรณวงศ์

ภาพ.49780

26 ถ. สาครมงคล2 ซ.3/2

ต.หาดใหญ่ อ.หาดใหญ่

๖.สงขลา

MECHANICAL ENGINEER :

ENGINEER /DRAW

Figure 6 consists of two line graphs, (a) and (b), plotting the rate of reaction against temperature. Both graphs have a y-axis labeled 'Rate of reaction' and an x-axis labeled 'Temperature / °C'.

Graph (a) shows a bell-shaped curve. The rate of reaction increases from 0 at 0°C to a peak of 1.0 at 40°C, and then decreases to 0.5 at 60°C. The curve is labeled with '6' at its peak.

Graph (b) shows a curve that rises from 0 at 0°C to a plateau of 1.0 at 40°C, and then remains constant at 1.0 up to 60°C. The curve is labeled with '6' at its plateau.

นายเอกชัย วรรณยาภรณ์

ស.14099

59๗. เล็กเขียนนอทิศ

๓ คอหงส์ / ๑ หาดใหญ่

[illegible]

৯.৬৩৭৬

DRAWING TITLE

แบบขยายโครงหลังคา 1

Sheet No	Total Sheet
----------	-------------


S-07	37
------	----

3-07	37
------	----

Scale 1:50

Facebook page: ทรน.บ้านคุณทေးย คอนสตรัคชั่น ดีไซน์


ห้ามวัดขนาดจากแบบ

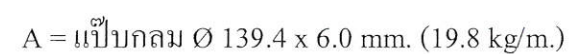

B = ^๓เหล็กกลม Ø 89.1 x 2.8 mm. (5.96 kg/m.)

SCALE

1:50 A3

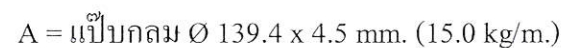

B = ແປ້ງປລັກ Ø 89.1 x 2.8 mm. (5.96 kg/m.)

SCALE

1:50 A3

26 June 2018

PROJECT

โรงจอดรถเอกประสงค์

LOCATION

โรงพยาบาลแม่เรียงสุราษฎร์ธานี

431 หมู่ที่ 5

ถนนสุราษฎร์ธานี-นาสาร

ตำบลขุนทะเล อำเภอเมือง

จังหวัดสุราษฎร์ธานี

OWNER

โรงพยาบาลแม่เรียงสุราษฎร์ธานี

ARCHITECT :

นางสาวปิยะพร เลิศจันทร์

ภ-สถ.18305

100 ช.2 (รัตนอุทิศ)

อ.หาดใหญ่ อ.หาดใหญ่

จ.สงขลา จ.สงขลา

ELECTRICAL ENGINEER :

นายสุภัทรพงศ์ ว่องอรุณวงศ์

ภพภ.49780

26 ถ. สาครมงคล 2 ช.3/2

อ.หาดใหญ่ อ.หาดใหญ่

จ.สงขลา จ.สงขลา

MECHANICAL ENGINEER :

ENGINEER /DRAW

นายเอกยุทธ ภิรมยาภรณ์

สถ.14099

59ช.เล็กเขียนอุทิศ

อ.หาดใหญ่ อ.หาดใหญ่

จ.สงขลา จ.สงขลา

DRAWING TITLE

แบบขยายโครงหลังคา 2

Sheet No Total Sheet


S-08 37

Scale 1:50

ID : 00000301

Facebook page: บ้านคุณพลอย คอนกรีตเสริม คีโตนี

ห้ามวัดขนาดจากแบบ

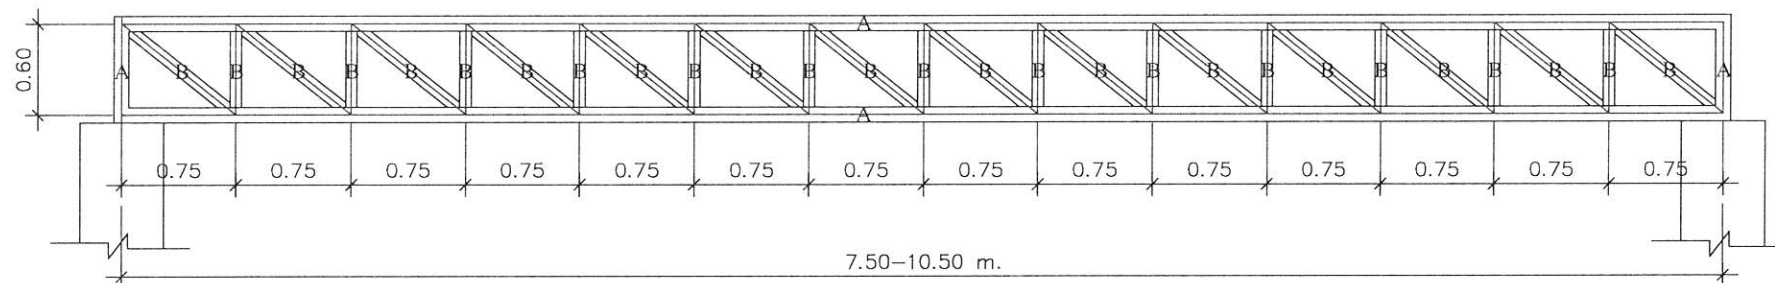


A = แป้นกลม Ø 101.6 x 3.2 mm. (7.76 kg/m.)

B = แป้นกลม Ø 76.3 x 2.8 mm. (5.08 kg/m.)


แบบขยาย T3

SCALE

1:50 A3

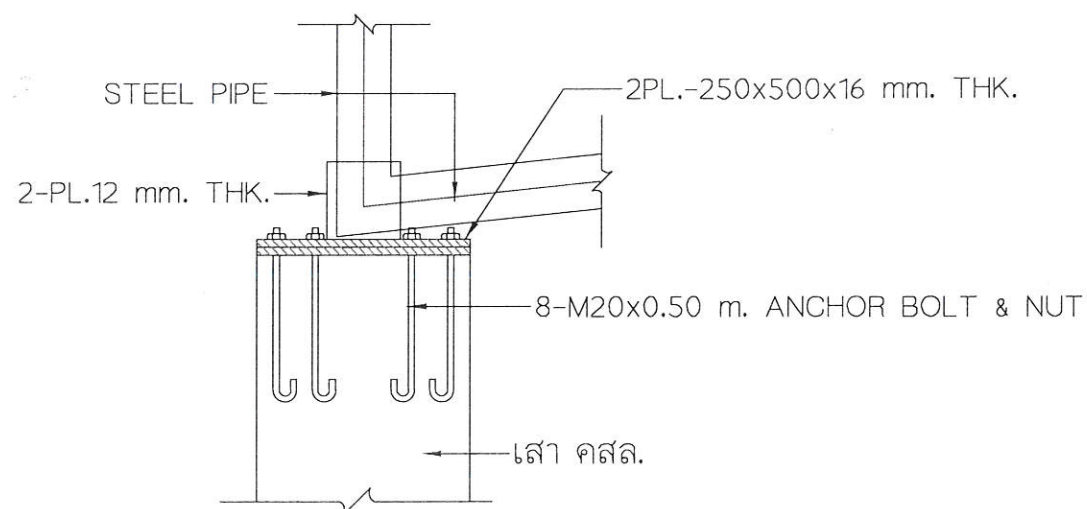


DETAIL "A"

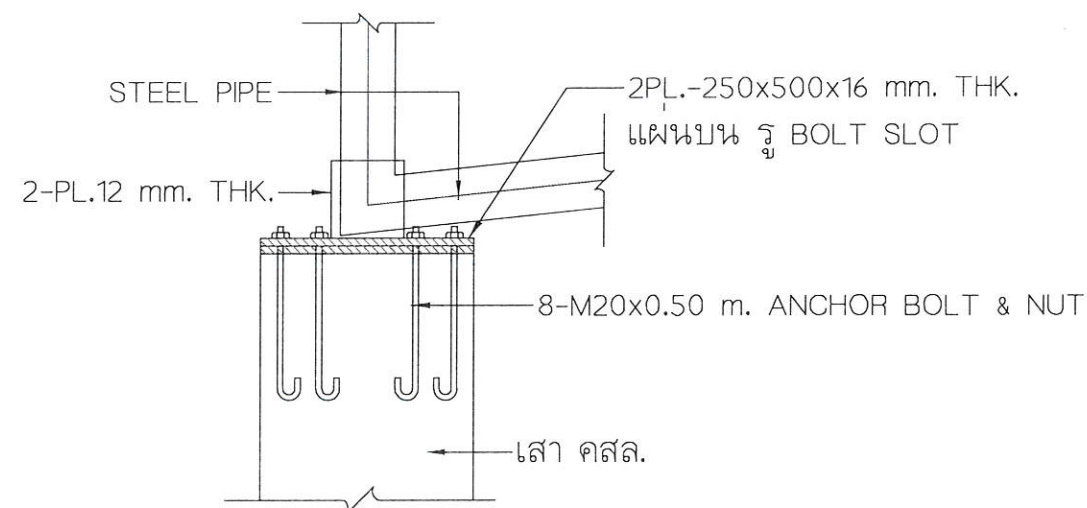


DETAIL "B"

or Gm
Don't

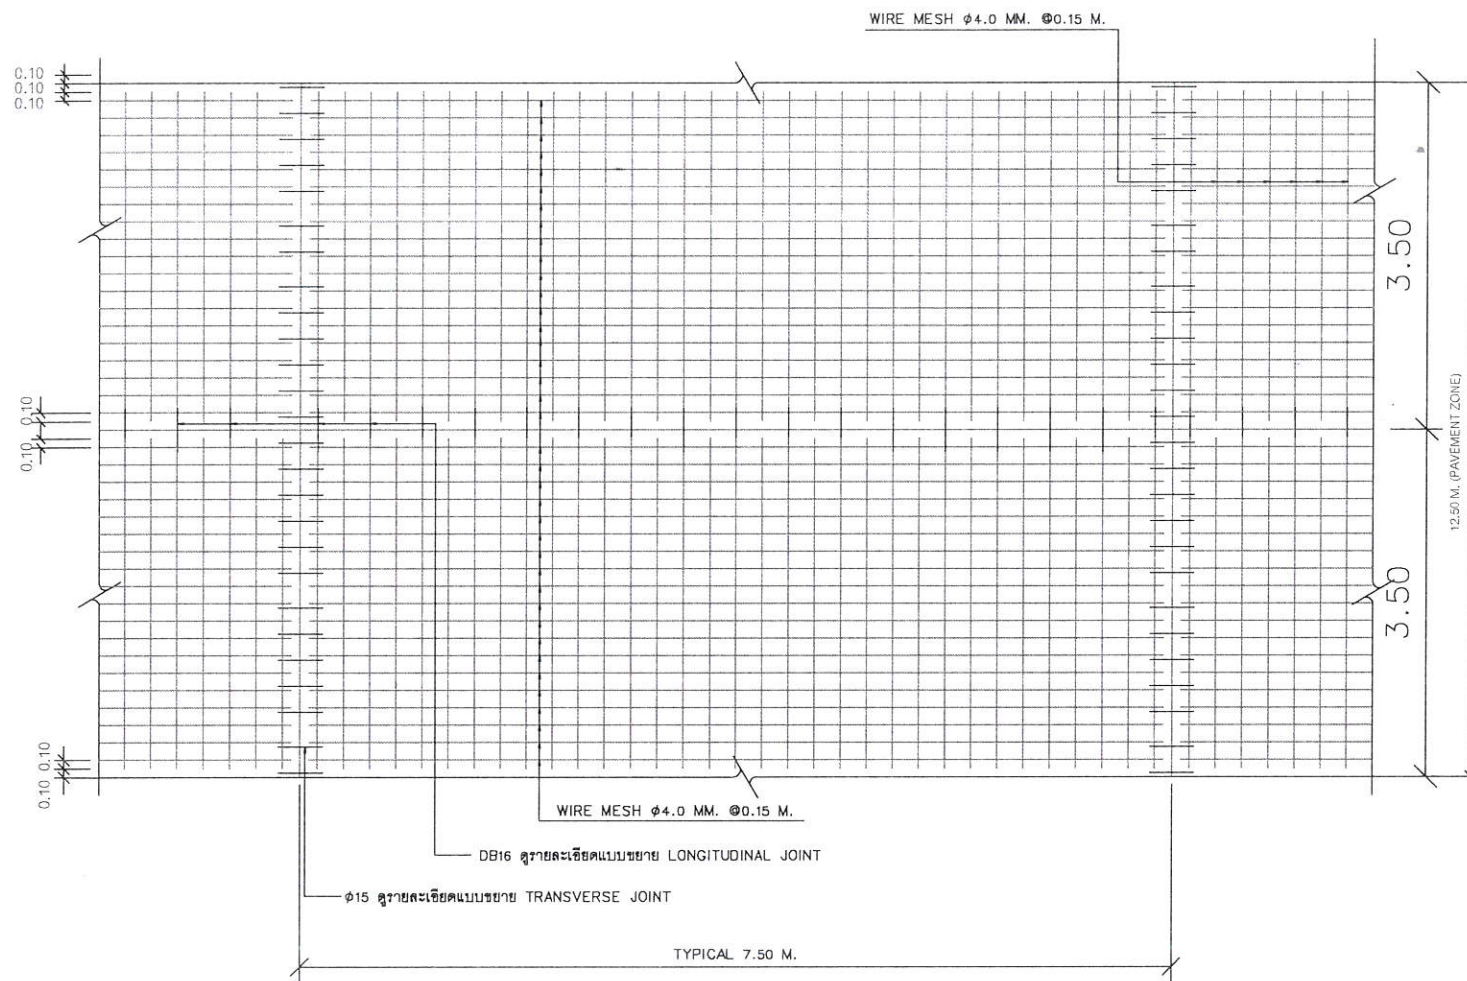


- NOTED :
- คอนกรีตใช้คอนกรีตมีกำลังอัดประลัยที่ 28 วัน สำหรับแรงทงระบอบก = 240 ksc.
 - เหล็กเสริมใช้ SR24 สำหรับเหล็กเส้นกลม
 - เหล็กเสริมใช้ SD40 สำหรับเหล็กขอย
 - การบดอัดแน่นใช้การบดอัดตามรายละเอียดที่ระบุในแบบรูปได้
 - WIRE MESH มีกำลังดึงที่จุดคราก(YIELD STRENGTH)ไม่น้อยกว่า 5,500 ksc.


แปลนแสดงการเสริมเหล็กพื้นคอนกรีต GS
มาตราส่วน 1:20

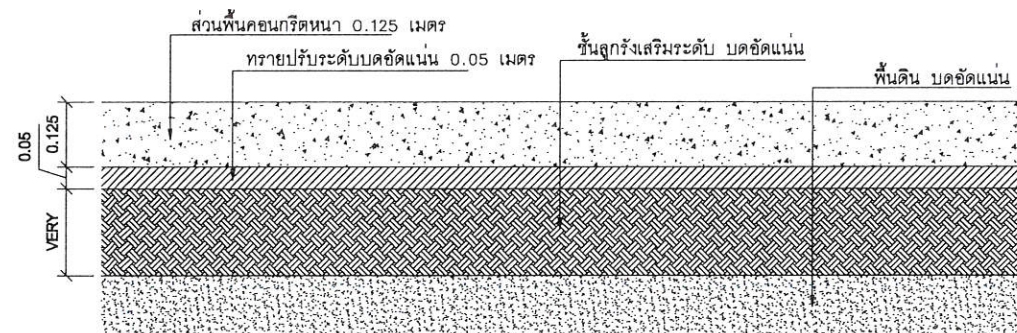


แบบขยายชั้นของพื้น คสล. ที่จอดรถ GS
มาตราส่วน 1:10

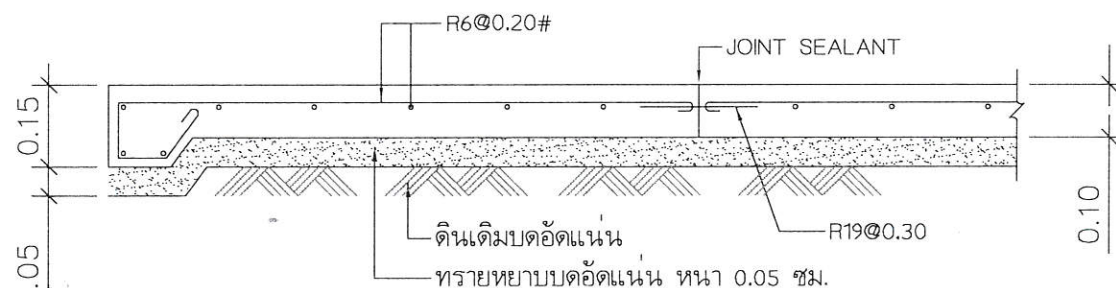


GS-2

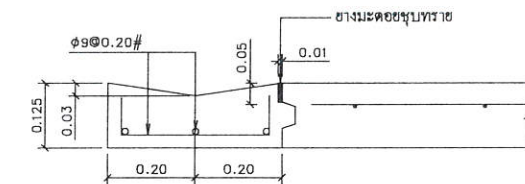


แบบขยาย DUMMY JOINT
มาตราส่วน 1:10

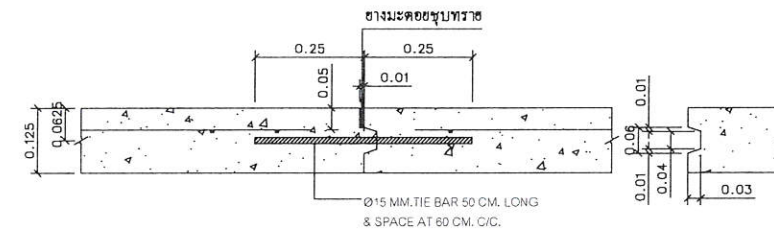


แบบขยาย LONGITUDINAL JOINT
มาตราส่วน 1:10

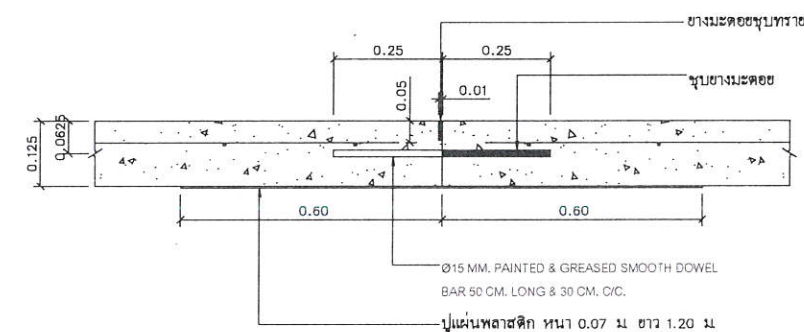

แบบขยาย TRANSVERSE JOINT
มาตราส่วน 1:10

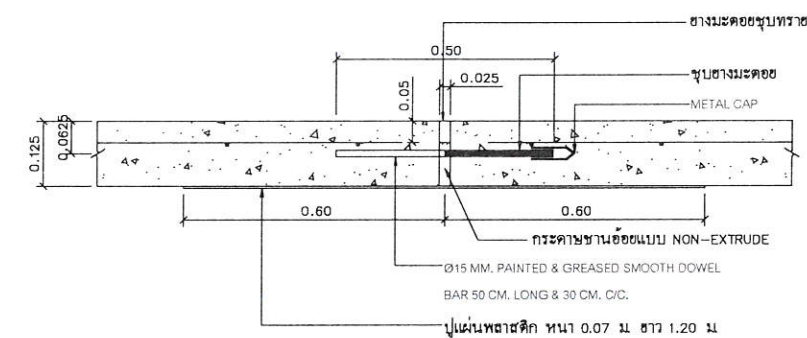

แบบขยาย EXPANSION JOINT
มาตราส่วน 1:10

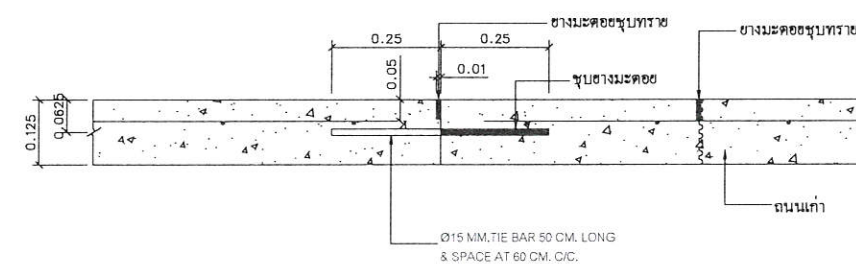

แบบขยาย CONSTRUCTION JOINT
มาตราส่วน 1:10

PROJECT

โรงจอดรถนอกประสงค์

LOCATION

โรงพยาบาลมะเร็งสุราษฎร์ธานี

431 หมู่ที่ 5

ถนนสุราษฎร์ธานี-นาสาร

ตำบลขุนทะเล อำเภอเมือง

จังหวัดสุราษฎร์ธานี

OWNER

โรงพยาบาลมะเร็งสุราษฎร์ธานี

ARCHITECT :

นางสาวปิยะพร เลิศจันทร์

ภ-สถ.18305

100 ช.2 (รัตนอุทิศ)

อ.หาดใหญ่ ต.หาดใหญ่

จ.สงขลา

ELECTRICAL ENGINEER :

นายสุภัทรพงศ์ วงศ์อรรถวงศ์

ภพก.49780

26 ถ. สาครณรงค์ ช.3/2

ต.หาดใหญ่ อ.หาดใหญ่

จ.สงขลา

MECHANICAL ENGINEER :

ENGINEER /DRAW

นายเอกยุทธ ภิรมยาภรณ์

สถ.14099

59 ซ. เล็กเขียนอุทิศ

ต.คอหงส์ อ.หาดใหญ่

จ.สงขลา

DRAWING TITLE

แบบขยายการเสริมเหล็ก GS

Sheet No

S-09

Total Sheet


37

Scale 1:50


D : 00000301

Facebook page: บ้านคุณพลอย คอนกรีตเสริม คีโน

ห้ามวัดขนาดจากแบบ

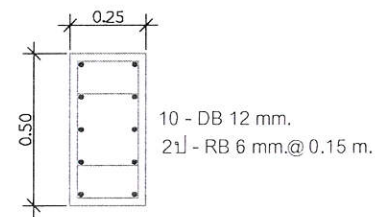

เสาชั้นที่ 1


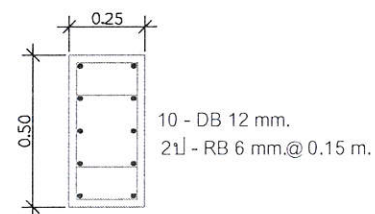


เสาตอม่อ

(C1)

แบบขยายเสา

SCALE 1:20

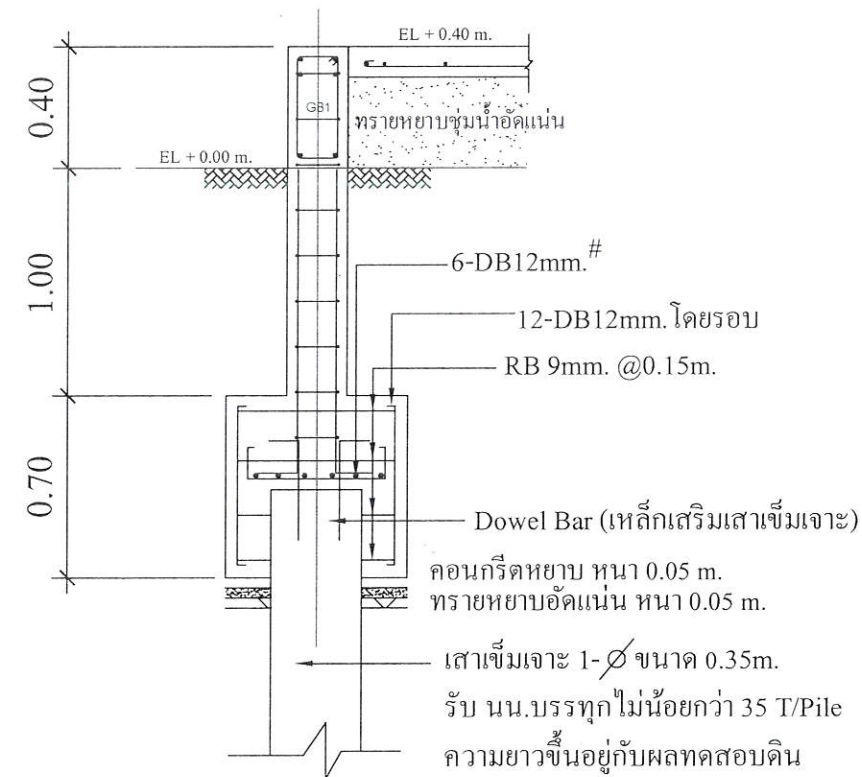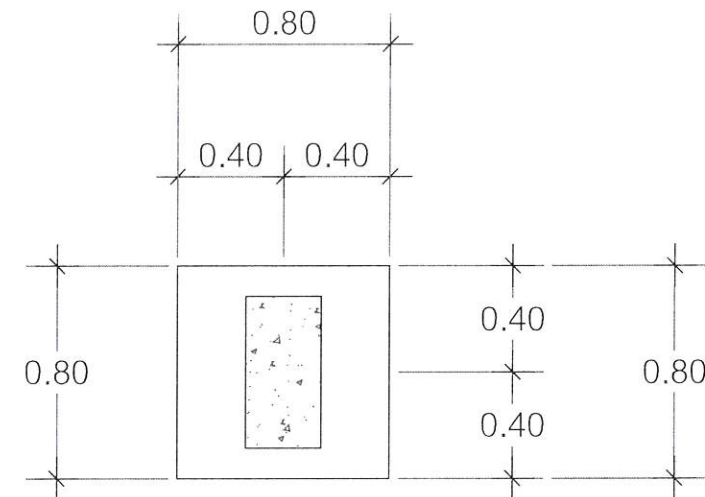

F1

แบบฐานราก F1

SCALE 1:20

PROJECT

โรงจอดรถนอกประสงค์

LOCATION

โรงพยาบาลมะเร็งสุราษฎร์ธานี

431 หมู่ที่ 5

ถนนสุราษฎร์ธานี-นาสาร

ตำบลขุนทะเล อำเภอเมือง

จังหวัดสุราษฎร์ธานี

OWNER

โรงพยาบาลมะเร็งสุราษฎร์ธานี

ARCHITECT :

นางสาวปิยะพร เลิศจันทร์

ภ-สถ.18305

100 ช.2 (รต.นอ.ทศ.)

อ.ทาดใหญ่ อ.ทาดใหญ่

จ.สงขลา

ELECTRICAL ENGINEER :

นายสุภัทรพงศ์ ว่องอรุณวงศ์

ภพก.49780

26 ถ. สาครมงคล2 ช.3/2

ต.ทาดใหญ่ อ.ทาดใหญ่

จ.สงขลา

MECHANICAL ENGINEER :

ENGINEER /DRAW

นายเอกยุทธ ภิรมยาภรณ์

สย.14099

59ช.เล็กเขียนนุทิศ

ต.คอหงส์ อ.ทาดใหญ่

จ.สงขลา

DRAWING TITLE

ขยายเสา คสล

ขยายฐานราก F1

Sheet No

S-10

Total Sheet

37

Scale 1:25

ID : 88888301

Facebook (page) : บ้านคนพอ คอนกรีตเสริม คีโน

ห้ามวัดขนาดจากแบบ

ข้อกำหนดทั่วไป

- ผู้รับจ้างจะต้องจัดหาวัสดุอุปกรณ์สำหรับระบบสุขาภิบาล และระบบอื่น ๆ ที่มีส่วนเกี่ยวข้อง ทำการติดตั้งระบบจ่ายน้ำประปา ระบบระบายน้ำโสโครก และระบบน้ำทิ้งระบบท่อระบายอากาศระบบน้ำฝน ที่เกี่ยวข้อง และการทำความสะอาด การทดสอบระบบท่อ การทดสอบเดินระบบทั้งหมดข้างต้น สำหรับทั้งภายในและภายนอกอาคารตามแปลนและรายละเอียดที่กำหนดนี้ ตลอดจนที่เกี่ยวข้อง เพื่อให้งานดังกล่าวเสร็จเรียบร้อยตามหลักวิชาการ มาตรฐานและกฎข้อบังคับต่าง ๆ
- ในการปฏิบัติงานติดตั้งสุขาภิบาล ดังกล่าวให้เสร็จสมบูรณ์ ผู้รับจ้างจะต้องควบคุมและติดตั้งตามมาตรฐานที่เกี่ยวข้องดังต่อไปนี้
กปภ. การประปาส่วนภูมิภาค
กดร. กองตำรวจดับเพลิงกรมตำรวจ
มอก. มาตรฐานผลิตภัณฑ์อุตสาหกรรม
วสท. วิศวกรรมสถานแห่งประเทศไทย
- ผู้รับจ้างจะต้องจัดทำ SHOP DRAWING ตำแหน่งติดตั้ง เครื่องสุขภัณฑ์ และแนวท่อต่าง อาจเปลี่ยนแปลงได้ตามความเหมาะสมกับลักษณะการใช้งาน จะขอเปลี่ยนแปลงโดยผู้ว่าจ้างหรือผู้รับจ้างก็ได้ แต่ทั้งนี้จะต้องได้รับความเห็นชอบจากผู้ว่าจ้างเสียก่อน การสกัดพื้นโครงสร้างจะต้องได้รับความเห็นชอบจากวิศวกรโครงสร้างเสียก่อน
- วัสดุอุปกรณ์ เครื่องสูบน้ำ เครื่องจักรกล ที่นำมาใช้จะต้องเป็นของใหม่และก่อนที่จะนำมาใช้ ต้องมี ตัวอย่าง วัสดุอุปกรณ์ พร้อมรายละเอียดวิธีการใช้ ให้ผู้ว่าจ้างหรือตัวแทน พิจารณาเห็นชอบเสียก่อน
- ผู้รับจ้างจะต้องทดสอบระบบเครื่องมือ เครื่องจักร และอุปกรณ์ทั้งหมดตามข้อกำหนดมาตรฐานของผลิตภัณฑ์ นั้น ๆ ต่อหน้าผู้ว่าจ้างหรือตัวแทน โดยผู้ว่าจ้างเป็นผู้ออกค่าใช้จ่ายทั้งหมด และผู้รับจ้างจะต้องทำเครื่องหมาย และแสดงทิศทางการไหล ชนิดของระบบท่อ
- ผู้รับจ้างจะต้องนำเสนอ REPRODUCEABLE AS BUILT DRAWING ของระบบดังกล่าวข้างต้น ให้กับผู้ว่าจ้างหรือตัวแทน
- ผู้รับจ้างจะต้องเป็นผู้ติดต่อกับส่วนราชการที่เกี่ยวข้อง และแสดงทิศทางการไหลของระบบท่อ

วัสดุอุปกรณ์การติดตั้ง

- ระบบประปา ท่อประปาภายนอกอาคารใช้ท่อเหล็กอาบสังกะสี ตามมาตรฐาน มอก. 277-2531 ข้อต่อใช้แบบเกลียว ยกเว้นในระบบเครื่องสูบน้ำ ใช้ข้อต่อแบบหน้างานเชื่อม ต้องทาสีกันสนิม อย่างน้อย 2 ครั้ง ท่อภายในอาคารใช้ท่อ พี.วี.ซี. คุณภาพ มอก.ที่มีขายในท้องตลาด การเดินท่อ ให้อยู่ในแนวระดับหรือลาดเอียงไปตามใดด้านหนึ่ง ต้องไม่มีส่วนโค้งงอขึ้นไปเป็นที่ซึ่งอากาศ
 - 1.1 การต่อท่อเหล็กอาบสังกะสีแบบเกลียว จะต้องทำเกลียวให้ไดขนาด ต่าง ๆ เมื่อตัดเกลียวทุกครั้งจะต้องลบมุมปลายท่อให้สะอาด เมื่อขันเกลียวได้ที่แล้วจะต้องมีเกลียวเหลือไม่เกิน 3 เกลียว
 - 1.2 การต่อท่อ พี.วี.ซี. จะต้องทำความสะอาดท่อด้วยน้ำยาล้างท่อ เพื่อขจัดน้ำยาหล่อลื่นที่ติดมาจากการผลิตออกให้หมด และลบมุมปลายท่อให้เรียบ เพื่อให้ส่วนเข้ากับข้อต่อได้ง่ายขึ้น ก่อนทาน้ำยาเชื่อมท่อให้ทั่วระยะท่อและทำเครื่องหมายโดยทดสอบการสวมท่อเข้ากับข้อต่อ ใช้น้ำยาทาภายในข้อต่อให้ทั่วจนถึงเครื่องหมายที่กำหนด ปลอยทิ้งไว้ประมาณ 15 นาที แล้วจึงเข็ดน้ำยาที่ล้นออกมาออก ปลอยทิ้งไว้ประมาณ 5 นาทีเพื่อให้น้ำยาแข็งตัว
- ระบบท่อน้ำทิ้ง ท่อระบายอากาศ ท่อระบายน้ำทิ้ง ท่อระบายน้ำฝน ใช้ท่อ พี.วี.ซี. คุณภาพมาตรฐาน มอก. การเดินท่อต้องให้มีความลาดเอียงสม่ำเสมอ ไม่มีตอนใดโค้งงอขึ้น
 - 2.1 การต่อท่อน้ำทิ้ง ท่อน้ำฝน ในทุกกรณีต้องใช้ระบบวาง และทุกครั้งที่ทำท่อเมน จะต้องมีการ CLEAN OUT สำหรับเปิดทำความสะอาดได้ทุกแนว
 - 2.2 การต่อท่อระบายอากาศ จุดที่ต่อเข้ากับระบบน้ำทิ้งหรือระบบน้ำโสโครก จะต้องอยู่ในจุดที่สูงกว่า ระดับน้ำในเส้นท่อ ส่วนท่อระบายอากาศของถังบำบัด ให้เดินตามมาตรฐานของผู้ผลิต
- ท่อระบายน้ำนอกอาคาร ใช้ท่อคอนกรีตเสริมเหล็กคุณภาพมาตรฐานผู้ผลิต ท่อต่อควรสอดลึกเข้าไปถึงกันร่อง และจะต้องอัดซีเมนต์โดยรอบ และตลอดความยาวของท่อที่เหลื่อมกันจะต้องพอกด้วยซีเมนต์
- ช่องระบายน้ำที่พื้น ใช้แบบทำด้วยเหล็กหล่อ ฝาตะแกรงกันผงทำด้วยเหล็กทองเหลือง การติดตั้งต้องติดตั้งขณะหล่อคอนกรีต ช่องระบายน้ำต้องใช้ประกอบกับที่ดักกลิ่น ที่มีน้ำขังในที่ดักกลิ่น ไม่น้อยกว่า 5 ซม.
- ช่องทำความสะอาดที่พื้น ใช้แบบทำด้วยเหล็กหล่อ มีฝาปิดแบบเกลียว การติดตั้งต้องฝังแน่นขณะเทคอนกรีต
- หัวรับน้ำฝน ใช้แบบทรงโดมทำด้วยทองเหลือง หรือเหล็กหล่อ การติดตั้งต้องฝังแน่นขณะเทคอนกรีต
- ท่อน้ำทิ้งสายอ่อน ที่ต่อออกจากท่อประปาหรือท่อน้ำร้อนต้องใช้แบบที่ทนความร้อนได้ดี
- เครื่องสูบน้ำ เครื่องสูบน้ำและมอเตอร์ จะต้องเป็นชุดที่ประกอบเสร็จจากโรงงาน และจะต้องติดตั้งบนแท่นลดแรงสั่นสะเทือน ตัวแท่นทำด้วยคอนกรีตเสริมเหล็ก การติดตั้งเครื่องสูบน้ำแต่ละชุดต้องติดอุปกรณ์ครบครันตามคำแนะนำของผู้ผลิต
- การเดินท่อต่าง ๆ ทะลุคาน หรือผนัง ค.ส.ล. ให้ผู้รับจ้างฝัง SLEEVE ในสิ่งก่อสร้างนั้นๆ โดยมีขนาดโตพอที่ท่อและข้อต่อต่างๆ สามารถลอดผ่านได้ โดยมีเหล็กที่ ขนาดดังต่อไปนี้
 - สำหรับท่อ ขนาด 2" ใช้ความหนาของเหล็ก 1/8"
 - สำหรับท่อ ขนาด 4" ใช้ความหนาของเหล็ก 1/4"
 - สำหรับท่อ ขนาด 6" ใช้ความหนาของเหล็ก 3/8"
- การยึดเส้นท่อต่างๆ ท่อน้ำทิ้ง ท่อประปา ท่อโสโครก ให้เดินตามระเบียบ ตามแบบแปลนที่จะเป็นไปได้โดยยึดต่อกับโครงสร้างที่แข็งแรง
- การติดตั้งถังบำบัดน้ำเสีย ให้เป็นไปตามข้อกำหนดของผู้ผลิต รวมทั้งเครื่องอัดอากาศ



PROJECT

โรงจอดรถเอกประสงค์

LOCATION

โรงพยาบาลมะเร็งสุราษฎร์ธานี

431 หมู่ที่ 5

ถนนสุราษฎร์ธานี-นาสาร

ตำบลขุนทะเล อำเภอเมือง

จังหวัดสุราษฎร์ธานี

OWNER

โรงพยาบาลมะเร็งสุราษฎร์ธานี

ACHITECT :

นางสาวปิยะพร เลิศจันทร์

ภ-สถ.18305

100 ช.2 (รัตนอุทิศ)

อ.หาดใหญ่ จ.สงขลา

จ.สงขลา

ELECTRICAL ENGINEER :

นายสุภัทรพงศ์ ว่องอรุณวงศ์

ภพท.49780

26 ถ. สาครมงคล2 ช.3/2

ต.หาดใหญ่ อ.หาดใหญ่

จ.สงขลา

MECHANICAL ENGINEER :

ENGINEER /DRAW

นายเอกฤทธิ ภิรมยาภรณ์

สถ.14099

59ช.เล็กเขียนอุทิศ

ต.คอหงส์ อ.หาดใหญ่

จ.สงขลา

DRAWING TITLE

รายการประกอบแบบ

งานระบบสุขาภิบาล

Sheet No Total Sheet

SN-01 37

Scale NS

ID : 00000301

Facebook : page:บ้านคุณพลอย คอนกรีตชิ้น ดีไซน์

ห้ามวัดขนาดจากแบบ

PROJECT

โรงจอดรถเอกประสงค์

LOCATION

โรงพยาบาลมะเร็งสุราษฎร์ธานี

431 หมู่ที่ 5

ถนนสุราษฎร์ธานี-นาสาร

ตำบลขุนทะเล อำเภอเมือง

จังหวัดสุราษฎร์ธานี

OWNER

โรงพยาบาลมะเร็งสุราษฎร์ธานี

ARCHITECT :

นางสาวปิยะพร เลิศจันทร์

ภ-สถ.18305

100 ช.2 (รัตนอุทิศ)

อ.หาดใหญ่ ต.หาดใหญ่

จ.สงขลา

ELECTRICAL ENGINEER :

นายสุภัทรพงศ์ ว่องอรุณวงศ์

ภพก.49780

26 ถ. สาคูมงคล 2 ช.3/2

ต.หาดใหญ่ อ.หาดใหญ่

จ.สงขลา

MECHANICAL ENGINEER :

ENGINEER /DRAW

นายเอกยุทธ ภิรมยาภรณ์

สถ.14099

59 ซ. เล็กเขียนอุทิศ

ต.คอหงส์ อ.หาดใหญ่

จ.สงขลา

DRAWING TITLE

แปลนระบบสุขาภิบาลที่จอดรถ (ท่อน้ำดี)

(ท่อน้ำดี)

Sheet No Total Sheet


SN-02 37

Scale 1:150

D : smeta301

Facebook page: บ้านคุณพลอย คอนกรีตเสริม สโคโน

ห้ามวัดขนาดจากแบบ

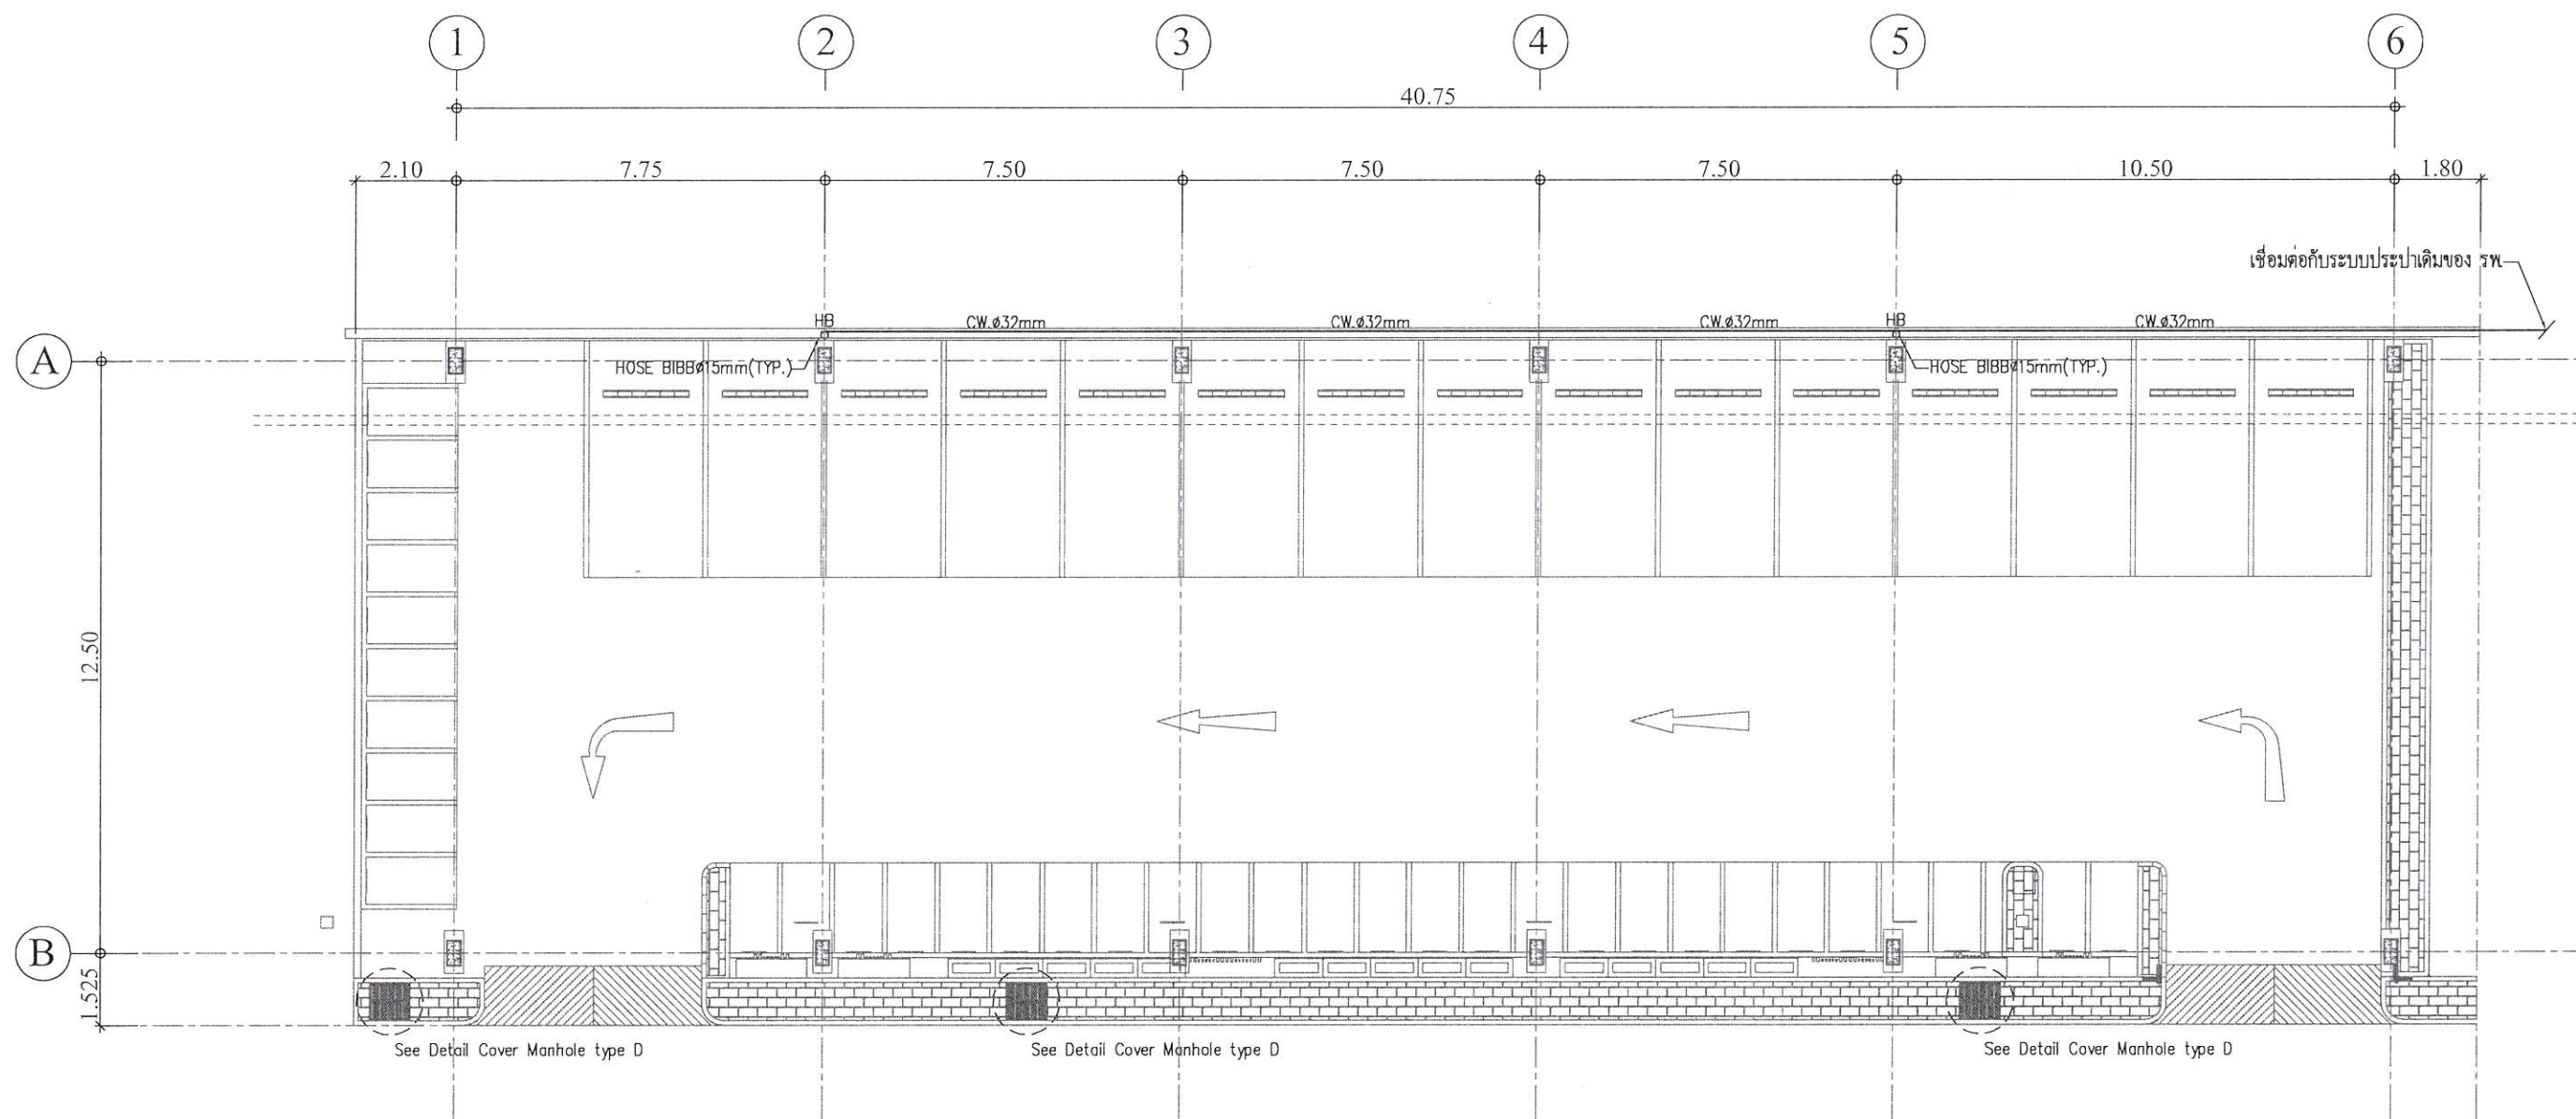

แปลนระบบสุขาภิบาลที่จอดรถ (ท่อน้ำดี)

SCALE 1:150

หมายเหตุ : ท่อน้ำฝนแนวตั้ง PVC Class 8.5, ท่อน้ำดี PVC Class 13.5



ตำแหน่งติดตั้งก๊อกลานา ผลิตภัณฑ์ SANWA ,ANA ,THOR หรือเทียบเท่า

Handwritten signature and initials in blue ink.

PROJECT
โครงการถนนกม.ประสงค์

LOCATION
โรงพยาบาลแม่จริมราษฎร์ธานี

431 หมู่ที่ 5

ถนนสายราษฎร์ธานี-นาสาร

ตำบลขุนทะเล อำเภอเมือง

จังหวัดสุราษฎร์ธานี

OWNER
โรงพยาบาลแม่จริมราษฎร์ธานี

ARCHITECT :
นางสาวปิยะพร เลิศจันทร์

ภ-สถ.18305

100 ช.2 (รัตนโอทิต)

อ.หาดใหญ่ ต.หาดใหญ่

จ.สงขลา

ELECTRICAL ENGINEER :
นายสุภัทรพงศ์ วงศ์อรรณวงศ์

ภพท.49780

26 ถ. สาคกรมงคล 2 ช.3/2

ต.หาดใหญ่ อ.หาดใหญ่

จ.สงขลา

MECHANICAL ENGINEER :
นายเอกยุทธ ภิรมยาภรณ์

สย.14099

59 ซ.เล็กเขียนอุทิศ

ต.คอหงส์ อ.หาดใหญ่

จ.สงขลา

ENGINEER /DRAW
นายเอกยุทธ ภิรมยาภรณ์

สย.14099

59 ซ.เล็กเขียนอุทิศ

ต.คอหงส์ อ.หาดใหญ่

จ.สงขลา

DRAWING TITLE
แบบขยายการติดตั้ง

งานสุขาภิบาล 1

Sheet No

Total Sheet

SN-03 37

Scale NTS.

ID : uneta301

Facebook : page/นายเอกยุทธ ภิรมยาภรณ์

ทำทุกชิ้นงานด้วย มาตรฐานสูง ราคาย่อมเยา

17/3 หมู่ 2 ตำบลพนา อำเภอเมือง จังหวัดพะเยา


HANGER ROD SIZE AND SPACING(STEEL PIPE)

NOMINAL PIPE SIZE #		MAX HANGER INTERVAL (FL)				STEEL CHANNEL	HANGER ROD DIA.			STRAP SIZE CLEVIS STEEL BAND WIDTH & THICKNESS (mm.)	TYPE OF HANGER
		HORIZONTAL		VERTICAL							
mm.	(in)	m.	(FT)	m.	(FT)	mm.	mm.	in.			
15	1/2	2.00	6.5	2.40	8	75x40x5	9	3/8	25x2		
20	3/4	2.40	8	3.00	10	75x40x5	9	3/8	25x2	ADJUSTABLE RING	
25	1	2.40	8	3.00	10	75x40x5	9	3/8	25x2	ADJUSTABLE RING	
32	1 1/4	2.40	8	3.00	10	75x40x5	9	3/8	25x2	ADJUSTABLE RING	
40	1 1/2	3.00	10	3.60	12	75x40x5	9	3/8	25x3	ADJUSTABLE RING	
50	2	3.00	10	3.60	12	75x40x5	9	3/8	25x3	ADJUSTABLE RING	
65	2 1/2	3.00	10	4.50	15	75x40x5	12	1/2	32x5 U 32x5 L	ADJUSTABLE CLEVIS	
80	3	3.60	12	4.50	15	75x40x5	12	1/2	32x5 U 32x5 L	ADJUSTABLE CLEVIS	
100	4	4.00	13	4.50	15	75x40x5	15	5/8	32x6 U 32x5 L	ADJUSTABLE CLEVIS	
125	5	4.80	16	4.50	15	100x50x5	15	5/8	32x6 U 32x5 L	ADJUSTABLE CLEVIS	
150	6	4.80	16	4.50	15	100x50x5	19	3/4	38x6 U 38x5 L	ADJUSTABLE CLEVIS	
200	8	6.00	20	4.80	16	150x75x6.5	25	1	44x6 U 44x5 L	ADJUSTABLE CLEVIS	
250	10	6.00	20	4.80	16	150x75x6.5	25	1	44x6 U 44x6 L	ADJUSTABLE CLEVIS	
300	12	6.00	20	4.80	16	150x75x6.5	25	1	50x9 U 50x8 L	ADJUSTABLE CLEVIS	
350	14	6.00	20	5.40	18	150x75x6.5	25	1	50x12 U 50x8 L	ADJUSTABLE CLEVIS	
400	16	6.00	20	5.40	18	150x75x6.5	25	1	63x12 U 63x6 L	ADJUSTABLE CLEVIS	
450	18	6.00	20	5.40	18	150x75x6.5	28	1 1/8	63x12 U 63x6 L	ADJUSTABLE CLEVIS	
500	20	6.00	20	6.00	20	150x75x6.5	32	1 1/4	75x15 U 75x9 L	ADJUSTABLE CLEVIS	
600	24	6.00	20	6.00	20	200x100x9	32	1 1/4	75x15 U 75x9 L	ADJUSTABLE CLEVIS	
750	30	6.00	20	6.00	20	200x100x9	32	1 1/4	75x15 U 75x9 L	ADJUSTABLE CLEVIS	


PIPE RISER

NOMINAL PIPE SIZE (IN) mm.	STEEL CHANNEL (MILLIMETRE)	BOLT & STRAP SIZE		EXPANSION BOLT	
		BOLT	STRAP		
		mm.	mm.	(IN)	mm.
1/2 15	75x40x5	6	25x2	1/4	6
3/4 20	75x40x5	6	25x2	1/4	6
1 25	75x40x5	6	25x2	1/4	6
1 1/4 32	75x40x5	6	25x2	3/8	9
1 1/2 40	75x40x5	6	25x3	3/8	9
2 50	75x40x5	9	25x3	3/8	9
2 1/2 65	75x40x5	9	32x5	3/8	9
3 80	75x40x5	9	32x5	3/8	9
4 100	75x40x5	12	32x5	1/2	12
5 125	100x50x5	12	32x5	1/2	12
6 150	100x50x5	15	38x5	5/8	15
8 200	150x75x6.5	15	44x5	5/8	15
10 250	150x75x6.5	19	44x6	3/4	19
12 300	150x75x6.5	22	50x6	7/8	22
14 350	150x75x6.5	22	50x6	7/8	22
16 400	150x75x6.5	22	63x6	7/8	22
18 450	150x75x6.5	25	63x6	1	25
20 500	150x75x6.5	25	75x9	1	25
24 600	200x100x9	25	75x9	1	25
30	750 200x100x9	25	75x9	1	


DRAINAGE FLEXIBLE CONNECTION (PVC.)

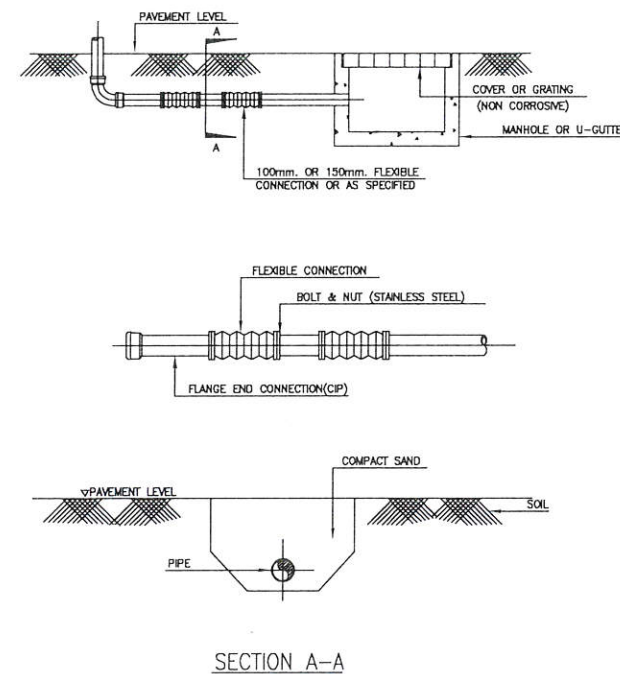

FLEXIBLE CONNECTION FOR PIPING

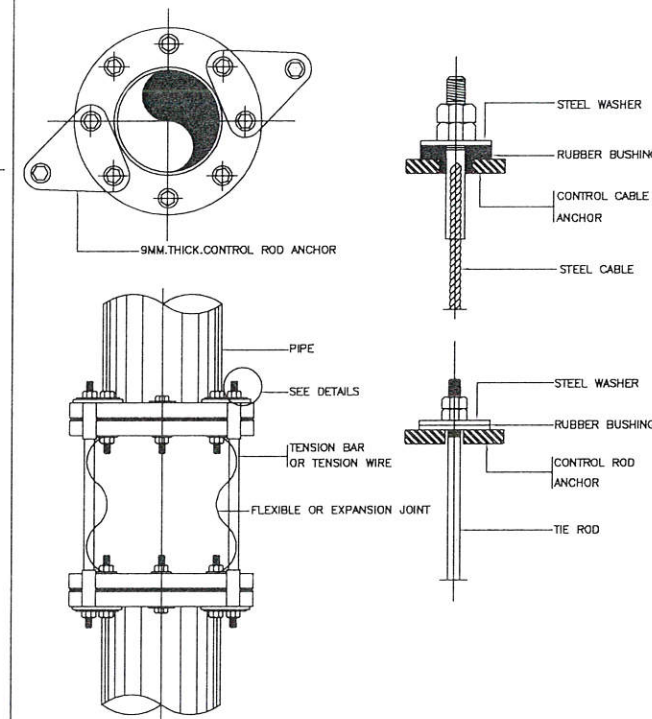


PIPE HANGER FROM BEAM

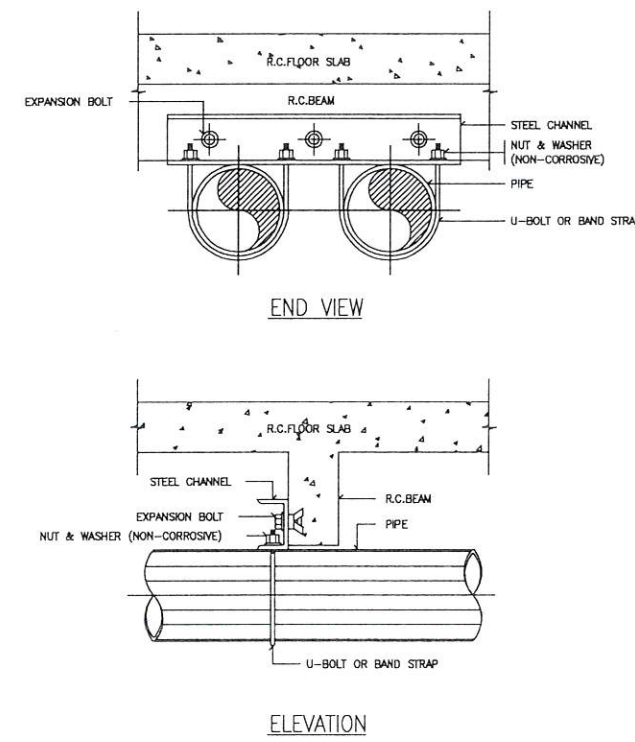


NOTE: ALL STEEL PARTS SHALL BE PAINTED WITH 2 COATS OF ANTI-RUST PAINT AND 1 COAT OF FINISHED PAINT OR AS SPECIFIED.

ADJUSTABLE RING

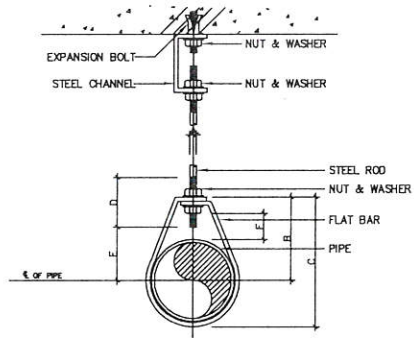


DIMENSIONS. (mm.)								
NOMINAL PIPE SIZE #		A	B	C	D	ROD TAKE-OUT	ADJUSTMENT	STRAP SIZE (mm.xmm.)
INCH.	mm.	mm.	mm.	mm.	mm.			
1/2"	15	9	46	59	64	29	25	2 x 25
3/4"	20	9	52	67	64	33	25	2 x 25
1"	25	9	56	73	64	37	25	2 x 25
1 1/4"	32	9	65	87	64	46	32	2 x 25
1 1/2"	40	9	70	94	64	49	32	3 x 25
2"	50	9	75	64	64	56	32	3 x 25

ADJUSTABLE CLEVIS HANGER

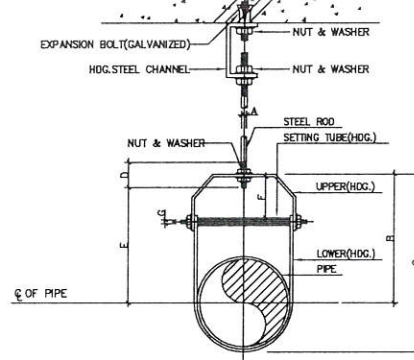


DIAMENSION OF ADJUSTABLE CLEVIS HANGER.(mm.)										
NOMINAL PIPE SIZE #		SIZE OF STEEL		A	B	C	D	E	ADJUSTMENT F	G
INCH.	mm.	UPPER	LOWER							
2 1/2"	65	5x32	5x32	12	119	155	76	96	44	9
3"	80	5x32	5x32	12	120	167	76	98	44	9
4"	100	6x32	5x32	15	135	198	89	114	50	9
5"	125	6x32	5x32	15	157	228	89	130	44	12
6"	150	6x38	5x38	19	176	257	100	142	47	12
8"	200	6x44	5x44	22	212	320	108	178	54	15
10"	250	9x44	6x44	22	230	387	114	212	57	19
12"	300	9x50	6x50	22	290	457	120	258	76	19
14"	350	12x50	6x50	25	316	484	133	275	75	22
16"	400	12x63	6x63	25	357	584	152	316	76	25
18"	450	12x63	6x63	28	394	629	165	354	95	29
20"	500	15x75	9x75	32	438	695	178	367	101	32
24"	600	15x75	9x75	32	498	803	191	444	108	32
28"	850	15x75	9x75	32	548	890	196	495	116	32
30"	750	15x75	9x75	32	613	984	210	556	127	32


PIPE RISER & SUPPORT TO WALL

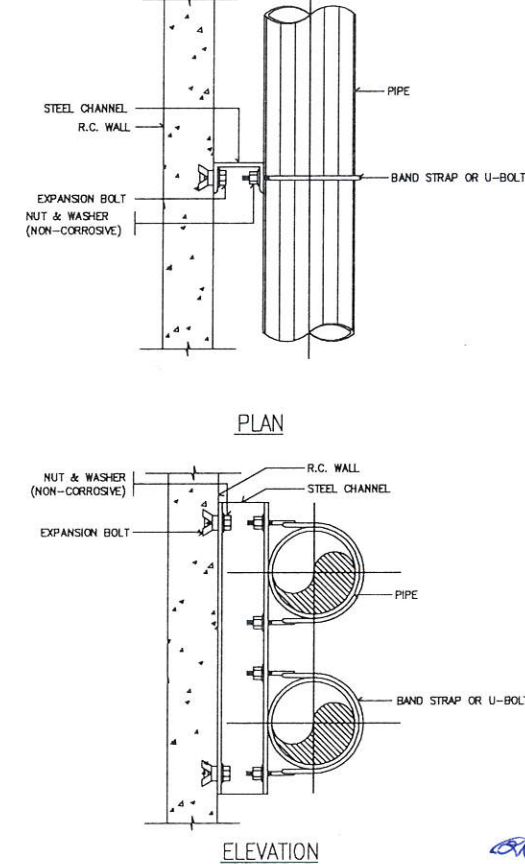


Handwritten signature and date: 20/11/2023

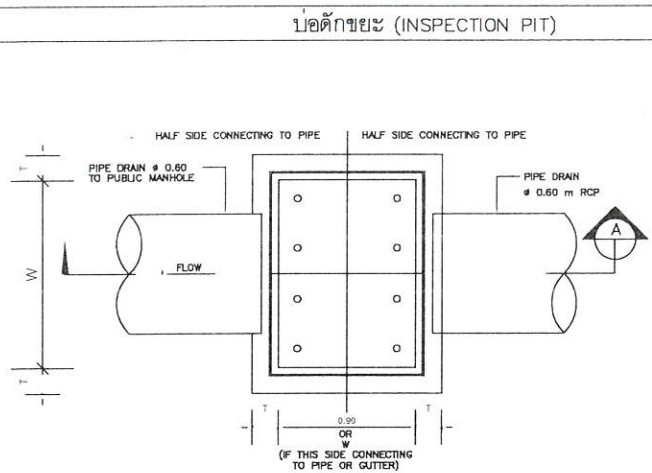


MANHOLE PLAN

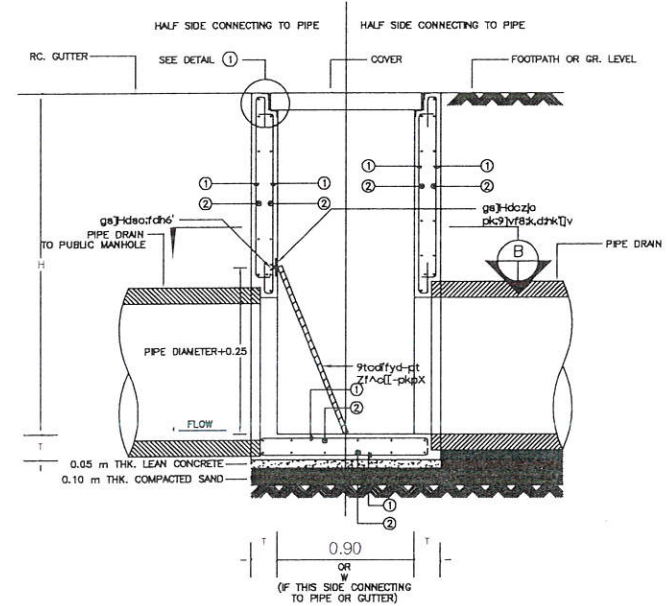

SECTION A

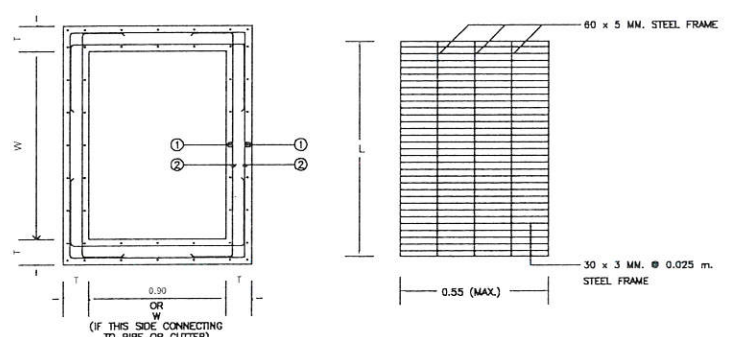

COVER PLAN

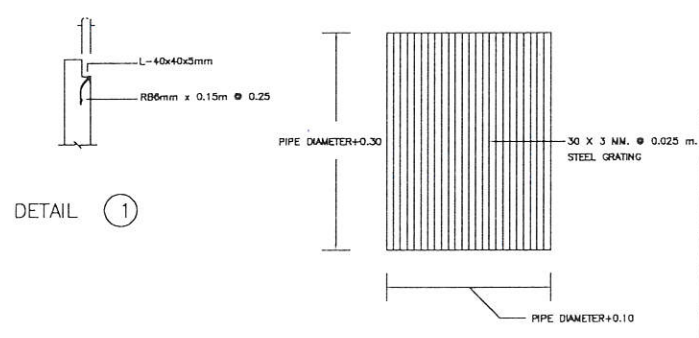

DETAIL ①

แบบแปลนขยายตะแกรงบ่อดักขยะ


DIMENSION OF MANHOLE

PIPE DIAMETER (m)	W (m)
0.20	0.50
0.30-0.50	0.80
0.60	0.90
0.80	1.10
1.00	1.40


REINFORCEMENT SCHEDULE FOR MANHOLE

H (m)	T (m)	REINFORCING STEEL (mm)	
		①	②
0-1.00	0.10	RB9 # 0.20	RB9 # 0.20
1.00-1.50	0.15	RB9 # 0.15	RB9 # 0.20
1.50-2.00	0.15	RB9 # 0.15	RB9 # 0.20
2.00-2.50	0.20	DB12 # 0.15	DB12 # 0.20
2.50-3.00	0.20	DB16 # 0.20	DB16 # 0.20
3.00-3.50	0.25	DB16 # 0.15	DB16 # 0.20
3.50-4.00	0.25	DB16 # 0.15	DB16 # 0.15


NOTE :
FOR H LESS THAN 1.00 m REINFORCING STEEL IS SINGLE LAYER

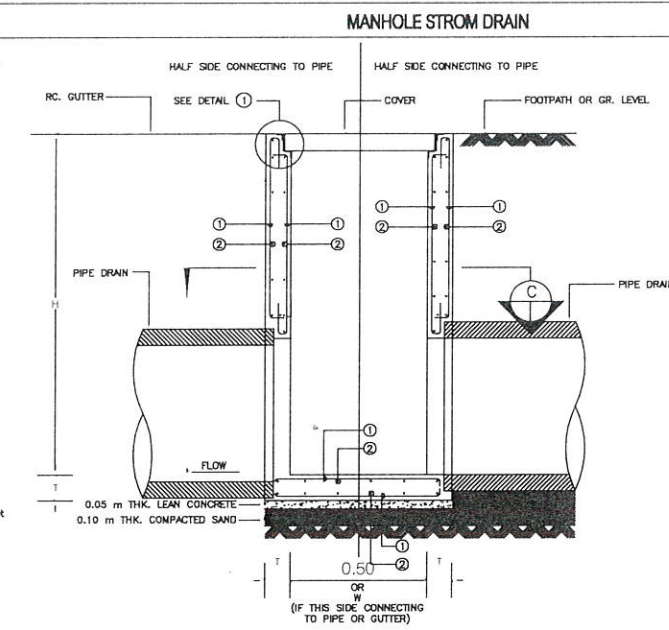

SECTION A

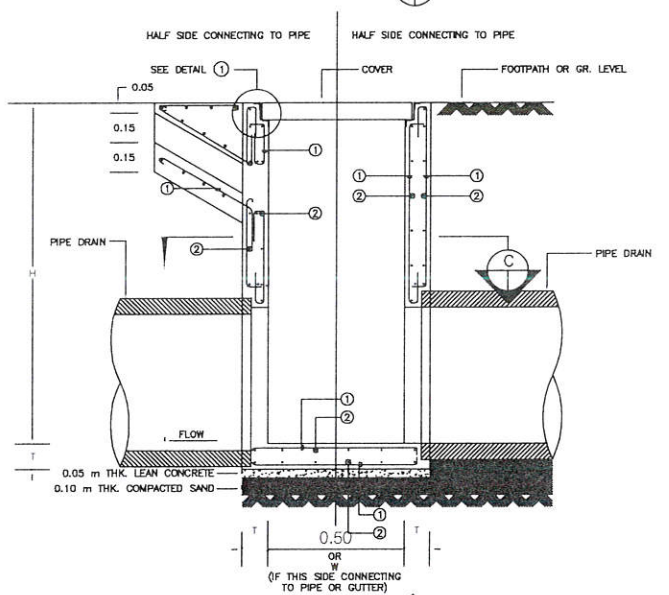


SECTION B

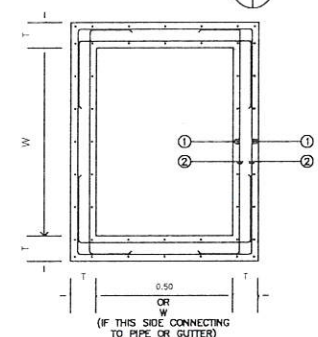


SECTION C

REINFORCEMENT SCHEDULE FOR COVER


L (m)	T (m)	REINFORCING STEEL (mm)	
		①	②
0-1.00	0.10	3-RB9	RB9 # 0.20
1.00-1.50	0.10	3-RB9	RB9 # 0.20
1.50-2.00	0.10	5-RB9	RB9 # 0.20
2.00-2.50	0.12	3-DB12	RB9 # 0.20
2.50-3.00	0.12	4-DB12	RB9 # 0.20
3.00-3.50	0.15	4-DB12	RB9 # 0.20

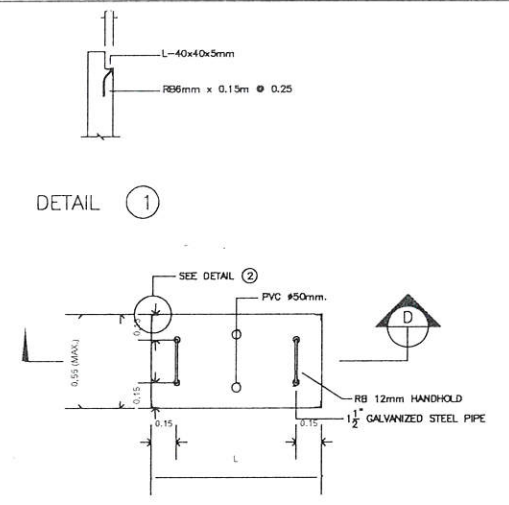

COVER PLAN FOR MANHOLE TYPE B,C

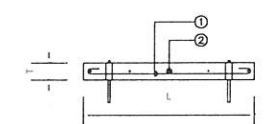

SECTION D

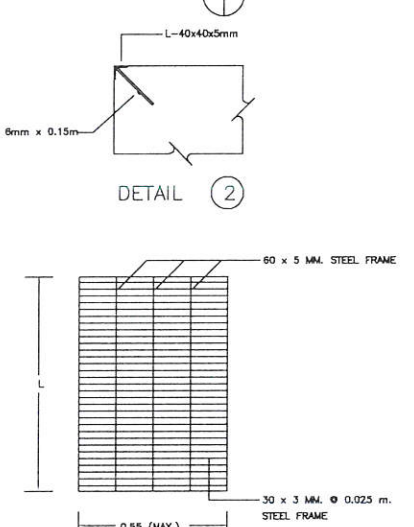

COVER PLAN FOR MANHOLE TYPE D

SYMBOLS	DESCRIPTIONS
	GENERATOR SET
	CURRENT TRANSFORMER.
	MOLDED CASE CIRCUIT BREAKER
	SHUNT COIL TRIP 220V.
	UNDER VOLTAGE COIL TRIP 220V.
	UNDERVOLTAGE PROTECTION RELAY
	AMMETER.
	VOLTMETER.
	PILOT LAMP
	MAIN DISTRIBUTION BOARD "MDB"
	SUB. DISTRIBUTION BOARD "SDB"
	LOADCENTER 3P4W 380V/220V. w/MAIN CB.
	MCB 3P+N+G
	WEATHER PROOF ISOLATOR SWITCH (IP65)
	ตัวรับไฟฟ้าเดี่ยว ฟังผนัง 2P+G 15A.220V.
	ตัวรับไฟฟ้าคู่ ฟังผนัง 2P+G 15A.220V.
	ตัวรับไฟฟ้าคู่ ฟังพื้น แบบมีฝาปิด 2P+G 15A.220V.
	JUNCTION BOX
	JUNCTION BOX ฟังพื้น
	JUNCTION BOX FOR EXHUAUST FAN
	JUNCTION BOX AIR CONDITION
	WEATHER PROOF JUNCTION BOX
	JUNCTION BOX OAU
	สวิทซ์ไฟฟ้าทางเดียว ฟังผนัง 15A.220V.
	สวิทซ์ไฟฟ้าสองทาง ฟังผนัง 15A.220V.
	สวิทซ์สัมผัสไฟฟ้าทางเดียว ฟังผนัง 15A.220V.
	สวิทซ์ไฟฟ้าทางเดียวสำหรับ EXHUAUST FAN ฟังผนัง 15A.220V.

ข้อกำหนดงานระบบไฟฟ้า	
ขอบเขตของงาน ถึงการจัดหาวัสดุอุปกรณ์ ทำการติดตั้ง แรงงาน เครื่องมือ เพื่อให้งานเสร็จเรียบร้อย สมบูรณ์และใช้งานได้ตามความประสงค์ของผู้ว่าจ้าง ขอบเขตของงานจะรวมถึงรายการต่อไปนี้ - ประสานงานกับผู้ออกร่างและผู้รับจ้างอื่นเพื่อให้การปฏิบัติงานเสร็จเรียบร้อย - ติดต่อประสานงานกับการไฟฟ้า ผู้ว่าจ้างจะเป็นผู้ชำระค่าใช้จ่ายกับการไฟฟ้าโดยตรง - จัดหาและติดตั้งแผงสวิทช์จ่ายไฟฟ้ากำลัง ท่อร้อยสายไฟฟ้า (CONDUIT) ลายป้อน สายไฟฟ้า - จัดหาและติดตั้งท่อร้อยสายโทรศัพท์และแผงต่อสายโทรศัพท์ - จัดหาและติดตั้งการต่อสายลงดิน พรอมหลักดิน (GROUND ROD) และอุปกรณ์ - ตรวจเช็คไฟฟ้าทุกชนิดที่ได้รับอนุมัติจากสถาปนิกแล้วผู้รับจ้างเป็นผู้ติดตั้งทั้งสิ้น	การเดินท่อร้อยสาย - ท่อที่ซ่อนในฝ้าเพดาน ฝังในพื้น คลล. ฝังในผนังให้ใช้ท่อชนิด IMC สำหรับอาคารทั่วไป ท่อชนิด EMT สำหรับบ้านพักอาศัย - การงอท่อให้โค้งมน มีความโค้งของท่อไม่น้อยกว่า 6 เท่า ของเส้นผ่าศูนย์กลางท่อ ติดงอด้วยเครื่องดัดที่เหมาะสม จำนวนครั้งที่จะงอ ระหว่างกล่องต่อสายลงจุดรวมมุมกันแล้วไม่เกิน 360 องศา - ท่อร้อยสายโลหะฝังอยู่ในปูน ฝังใต้ดินต้องทาน้ำยาที่เกลียว (ELECTRICAL PIPE JOINT COMPOUND) ก่อนใส่ข้อต่อเพื่อกันน้ำซึมเข้าได้ - ปลายท่อทั้งสองข้างก่อนต่อเข้าด้วยกัน กับข้อต่อหรือกล่องต่อสายต้องทำให้ความคมหมดไปโดยใช้ CONDUIT REMER เพื่อป้องกันไม่ให้ฉนวนหุ้มสายชำรุด ขณะร้อยสาย และปลายท่อที่ต่อเข้ากับกล่องต่อสายต้องใส่ CONDUIT BUSHING ไว้ด้วย
ชนิดและขนาดสายไฟ - สายไฟทุกชนิดใช้สายทองแดงกลมหุ้มฉนวนชนิด 750 โวลต์ ตามมาตรฐาน มอก. 11-2518 (อาคารทั่วไป) (บางกอกเคเบิ้ล) หรือชนิด 600 โวลต์ตามมาตรฐาน มอก. 11-2513 (บ้านพักอาศัย) - สายที่ต่อวงจรเคม ต้องมีขนาดไม่เล็กกว่า 1.5 SQUARE MM. - สายวงจรย่อย ส่วนที่ต่อไปยังเต้ารับใช้ขนาดไม่เล็กกว่า 2.5 SQUARE MM.	สวิทช์และเต้ารับ - สวิทช์สำหรับวงจรเคมเป็นชนิดใช้กับกระแสไฟฟ้าล้นแรงดันไฟฟ้า 250 โวลต์ ทนกระแสได้ไม่น้อยกว่า 15 แอมแปร์ ก้านสวิทช์เป็นแบบกลไก แบบกด ปิด-เปิด โดยวิธีการกด - ขั้วต่อสายไฟฟ้าของสวิทช์ ใช้ชนิดมีรูสำหรับสอดปลายสายไฟที่ปกฉนวน ออกแล้วและมีลวดรูยื่นเข้า-ออก โดยตรง สามารถกันสายแฉะกับสายลวดที่อื่นในกล่องเดียวกันหรือแต่ละกล่องกันได้ - เต้ารับใช้ชนิดคู่ แต่ละอันเป็นแบบมีขาตินสำหรับ 250 โวลต์ 15 แอมแปร์ ตามมาตรฐาน IEC TYPE - สวิทช์,เต้ารับและฝาครอบใช้ของผู้ผลิตเดียวกันและสีเดียวกันหมด - แผงสวิทช์ไฟฟ้าใช้ของ CRABTREE , GE WESTING HOUSE, SQUARE D หรือเทียบเท่า - สวิทช์ไฟฟ้าใช้ของ NATIONAL หรือเทียบเท่า หรือ BTICINO หรือ CRABTREE หรือ CLIPSAL - เต้ารับไฟฟ้า,TV. ใช้ของ NATIONAL CLIPSAL หรือ BTICINO หรือเทียบเท่า
ข้อกำหนดเพิ่มเติม - สวิทช์ตัดตอนอัตโนมัติรวมทั้ง MINIATURE CIRCUIT BREAKER (วงจรย่อย)ใช้ของผู้ผลิตยี่ห้อเดียวกัน ทนกระแสลัดวงจรได้ไม่ต่ำกว่ามาตรฐานการไฟฟ้ากำหนด - การเดินสายไฟเป็นชนิดเดินลอยหรือเดินท่อร้อยสาย ขึ้นอยู่กับข้อตกลงระหว่าง เจ้าของและผู้รับจ้างแนบท้ายสัญญา - การต่อสายแยกจากสายวงจรย่อย เช่น ต่อลงสวิทช์ วงจรเคม เต้ารับต่อโดยใช้ WIRE NUT หรือ SCOTCHLOK ชนิดบี (เบอร์ 560,562) ซึ่งต่อโดยไม่ต้องดัดสายไม่ต้องปกฉนวน และให้ต่อได้เฉพาะในกล่องต่อสายชนิด HANDY BOX ,SQUARE BOX หรือ OCTAGON BOX ชนิดโลหะเท่านั้น - ท่อร้อยสายไฟฟ้าจากแผงสวิทช์จ่ายไฟไปยังเสาไฟฟ้าของการไฟฟ้าที่ฝังดินให้ใช้ท่อเหล็กอาบสังกะสีชนิดหนา (RIGID GALVANIZEN STEEL CONDUIT) ถ้าไม่ฝังดินให้ใช้ท่อเหล็กชนิดกลวง	
การติดตั้งแผงสวิทช์,สวิทช์,เต้ารับ - การติดตั้งแผงสวิทช์ให้ติดตั้งสูงจากพื้น 1.50 เมตร ถึงกึ่งกลางของแผงสวิทช์ - การติดตั้งสวิทช์ให้ติดสูงจากพื้น 1.20 เมตร นอกจกจากสถาปนิกกำหนดเป็นอย่างอื่น - การติดตั้งเต้ารับไฟฟ้า,โทรศัพท์,เสาอากาศ ติดสูงจากพื้น 0.30 เมตร	

รายการประกอบแบบระบบไฟฟ้า

โรงพยาบาลมะเร็งสุราษฎร์ธานี

บทสรุปรายการหนี้-สิน

๖. ข้อสรุปและบทสรุป

OWNER

CHITECT :

๓๐ ๗๒ (รัตนโกสินทร์)

၁၇

ELECTRICAL ENGINEER :

๗พพ.๔๙/๘๐

หาดใหญ่ อ.หาดใหญ่

1-04940-1

6

สย.14099

คอกหงส์ ค.หาดใหญ่

615 061 1/01424

DRAWING TITLE

งานระบบไฟฟ้า

-01 | 37

cale NS

ook page: ๒๗๖ บ้านคุณนายน้อย คอนสตันตัน คีโชน

ห้ามวัดขนาดจากแบบ

Ploy
บ้านคุณพลอย
090-2014597
ทำงานร่วมกับ บ้านคุณพลอย คอนกรีตเสริม ฝอย
BANDULUT CONSTRUCTION DESIGN LINTAS PONTIAN
7/3 หมู่ 2 ตำบลบ่อหวาย ตำบลเมือง จังหวัดสงขลา

ข้อกำหนดงานไฟฟ้า

1. Cable Ladder, Cable Tray สำหรับเดินสายเมนที่อาคารหรือที่หม้อแปลงใช้เหล็กหนา 2 มม. HDG.(Hot Dip Galvanized)
อุปกรณ์จับยึดและข้อต่อต่างๆ ต้องเป็นแบบสำเร็จรูปผลิตมาจากโรงงานเดียวกับ Cable Ladder, Cable Tray (มาตรฐาน มอก.)
2. Wire Way ใช้เหล็กหนาไม่น้อยกว่า 1.2 มม. HDG.อุปกรณ์จับยึดและข้อต่อต่างๆ ต้องเป็นแบบสำเร็จรูป ผลิตมาจากโรงงานเดียวกับ Wire Way ที่เลือกใช้ (มาตรฐาน มอก.)
3. ท่อเดินสายไฟให้ใช้ท่อ EMT สำหรับงานเดินลอยหรือฝังผนัง และใช้ท่อ IMC สำหรับฝังคอนกรีต (มาตรฐาน มอก.)
4. BOXขนาดใหญ่ให้ใช้ BOX HDG.หนา 1.2 มม.
5. แคล้มยึดท่อโลหะ ทุกระยะไม่เกิน 1 เมตร และทุกจุดก่อนเข้าอุปกรณ์อื่นและทุกจุดก่อนเลี้ยวหลังเลี้ยวต้องทำให้ท่อนานกับผนังตลอดแนว
6. Cable,สายไฟ ใช้ผลิตภัณฑ์ของ ยาสากิ, บางกอกเคเบิ้ล หรือเทียบเท่า
7. หากมีข้อกำหนดที่จุดอื่นๆ ที่ขัดแย้งกับข้อกำหนดนี้ให้ยึดถือตามข้อกำหนดนี้เป็นสำคัญ
8. หากไม่มีข้อกำหนดใดให้ยึดถือตามมาตรฐานการติดตั้งทางไฟฟ้าสำหรับประเทศไทย พ.ศ.2564
9. ทำเครื่องหมาย (สติกเกอร์สี) ที่หลอดและสวิทช์ที่คู่กัน ติดตั้งสวิทช์เรียงลำดับตลอดคล้องกับตำแหน่งหลอดไฟ
10. เขียนผังไหลคู่กับเบรกเกอร์ในตู้ LC ทุกตู้ (ระบุไหลของ CB ทุกตัวอย่างชัดเจนถาวร)
11. งานระบบท่อและ Wire Way เป็นงานบดป้ายเพราะฉะนั้นต้องจัดหาช่างที่มีฝีมือคุณภาพในงานติดตั้งมาทำงาน
12. งานติดตั้งทุกจุดให้ทำ Shop Drawing ,Detail ขออนุมัติก่อนลงมือทำทุกครั้ง
13. สายไฟสำหรับเครื่องปรับอากาศ รวมอยู่ในหน้าที่ของช่างไฟฟ้าด้วย
14. สีของสายไฟ L1 สีน้ำตาล ,L2 สีดำ ,L3 สีเทา ,N สีฟ้า ,G สีเขียว

รายการวัดตอบกรณ์มาตรฐาน

LOAD CENTER	SCHNEIDER ELECTRIC , ABB
CIRCUIT BREAKER	SCHNEIDER ELECTRIC , ABB
สายไฟฟ้า	BANGKOK CABLE , MCI DRAKA , THAI YAZAKI
ท่อร้อยสายไฟฟ้าและอุปกรณ์ประกอบ	ARROWPIPE , PANASONIC , TAS หรือเทียบเท่า
WIRE WAY	ASEFA , SCI , TS TRUNKING หรือเทียบเท่า
โคมไฟฟ้าฉุกเฉินและป้ายทางออก	ALUMAR , L&E , SUNNY หรือเทียบเท่า
โคมไฟฟ้าและอุปกรณ์ประกอบ	ALUMAR , L&E , PHILIPS , EVE , LEKISE
หลอดไฟฟ้า ชนิด LED	ALUMAR , L&E , PHILIPS , EVE , LEKISE
สวิทช์ไฟฟ้า , เสารับไฟฟ้า	PANASONIC , B-TICINO , PHILIPS , CLIPSAL
เทปพันสายไฟ	3M , BANGKOK CABLE , THAI YAZAKI
พัดลมระบายอากาศ	PANASONIC , MITSUBISHI , TOSHIBA หรือเทียบเท่า
หากไม่มีในรายการให้เสนอสอบถามเจ้าของสถานที่ก่อน	

โรงจอดรถเนกประสงค์

โรงพยาบาลมะเร็งสุราษฎร์ธานี

431 หน้า 5

ถนนสุราษฎร์ธานี-นาสาร

ตำบลขุนทะเล อำเภอเมือง

จังหวัดสุราษฎร์ธานี

โรงพยาบาลมะเร็งสุราษฎร์ธานี

ACHITECT :

นางสาวปิยะพร เลิศจันทร์

๑-๑๑.18305

๑.๒ (มหาดไทย)

จ.สงขลา *OTC*

ELECTRICAL ENGINEER

นายสภัทรพงศ์ วงอรณวงศ์

ภาพท.49780

๖๔ ๖. สำนักรับรอง ๓/๖

๑. หาดใหญ่ ๑. หาดใหญ่

จ.สงขลา

अष्टांगसूत्रम्

MECHANICAL ENGINEER

ENGINEER /DRAW

นายเอกยทธิ ภิรมยาภรณ์

ឥ.14099

59๗. เล็กเขียนนอกทิศ

ต.คองส์ อ.หาดใหญ่

๑.สงขลา 10047

DRAWING TITLE

รายการประกอบแบบ

งานระบบไฟฟ้า

Sheet No	Total Shee
----------	------------

E-02 | 37

Scale NS

D : anneta301

ห้ามวัดขนาดจากแม่!

รายการประกอบแบบระบบไฟฟ้า

SCALE 1:100 A3

PROJECT
โรงจอดรถนอกประสงค์

LOCATION
โรงพยาบาลแม่จริมสุราษฎร์ธานี
431 หมู่ที่ 5
ถนนสุราษฎร์ธานี-นาสาร
ตำบลขุนทะเล อำเภอเมือง
จังหวัดสุราษฎร์ธานี

OWNER
โรงพยาบาลแม่จริมสุราษฎร์ธานี

ACHITECT :
นางสาวปิยะพร เลิศจันทร์
ภ-สถ.18305
100 ช.2 (รัตนอุทิศ)
อ.หาดใหญ่ จ.สงขลา

ELECTRICAL ENGINEER :
นายสุภัทรพงศ์ ว่องอรุณวงศ์
ภพภ.49780
26 ถ. สาครมงคล2 ช.3/2
อ.หาดใหญ่ จ.สงขลา

MECHANICAL ENGINEER :

ENGINEER /DRAW
นายเอกยุทธ ภิรมยาภรณ์
สถ.14099
59ช.เล็กเขียนอุทิศ
อ.หาดใหญ่ จ.สงขลา

DRAWING TITLE
ตารางโหลด

Sheet No Total Sheet
E-03 37

Scale NS

Consumer unit 1P 2W 50A 10 ช่อง						CU	
วงจรที่	รายการ	สายไฟ(ตร.มม.)		เซอร์กิตเบรกเกอร์		โหลด(VA)	RACEWAY
		ขนาด	ชนิด	ขั้ว	AT		
1	LIGHTING (Timer1)	2x2.5	IEC 01	1 (CB)	16	420	EMT 1/2"
2	LIGHTING (Timer2)	2x2.5	IEC 01	1 (CB)	16	600	EMT 1/2"
3	RECEPTACLE	2x4/G2.5	IEC 01	1 (RCBO)	20	720	EMT 1/2"
4	spare ไม่กระดก	2x4/G2.5	IEC 01	1 (RCBO)	20	500	EMT 1/2"
5	spare วงจรปิด	2x4/G2.5	IEC 01	1 (CB)	20	500	EMT 1/2"
6							
7							
8							
9							
10							
						2,740	
CONNECTED LOAD		2,740	MAIN FREEDER IEC01 2x16/G6 Sq.mm. IN EMT 1"				
TOTAL CONNECTED LOAD		2,740	MAIN MCCB 50AT/63AF 2P IC≥10KA				



PROJECT

โรงจอดรถนอกประสงค์

LOCATION

โรงพยาบาลแรงสุราษฎร์ธานี

431 หมู่ที่ 5

ถนนสุราษฎร์ธานี-นาสาร

ตำบลพะวง อำเภอเมือง

จังหวัดสุราษฎร์ธานี

OWNER

โรงพยาบาลแรงสุราษฎร์ธานี

ARCHITECT :

นางสาวปิยะพร เลิศจันทร์

ภ-สธ.18305

100 ช.2 (รัตนอุทิศ)

อ.หาดใหญ่ ต.หาดใหญ่

จ.สงขลา *PLC*

ELECTRICAL ENGINEER :

นายสุภัทรพงศ์ ว่องอรุณวงศ์

ภพก.49780

26 ถ. สาครมงคล 2 ช.3/2

ต.หาดใหญ่ อ.หาดใหญ่

จ.สงขลา *อลิษา*

MECHANICAL ENGINEER :

ENGINEER /DRAW

นายเอกยุทธ ภิรมยารักษ์

สย.14099

59ช.เล็กเขียนนุทิศ

ต.คอหงส์ อ.หาดใหญ่

จ.สงขลา *เอกยุทธ*

DRAWING TITLE

แปลนแสดงตำแหน่งระบบไฟฟ้า

Sheet No

E-04

Total Sheet


37

Scale 1:150

ID : ameta301

Facebook : pages/บ้านคุณพลอย คอนสตรัคชั่น ดีไซน์

ห้ามวัดขนาดจากแบบ











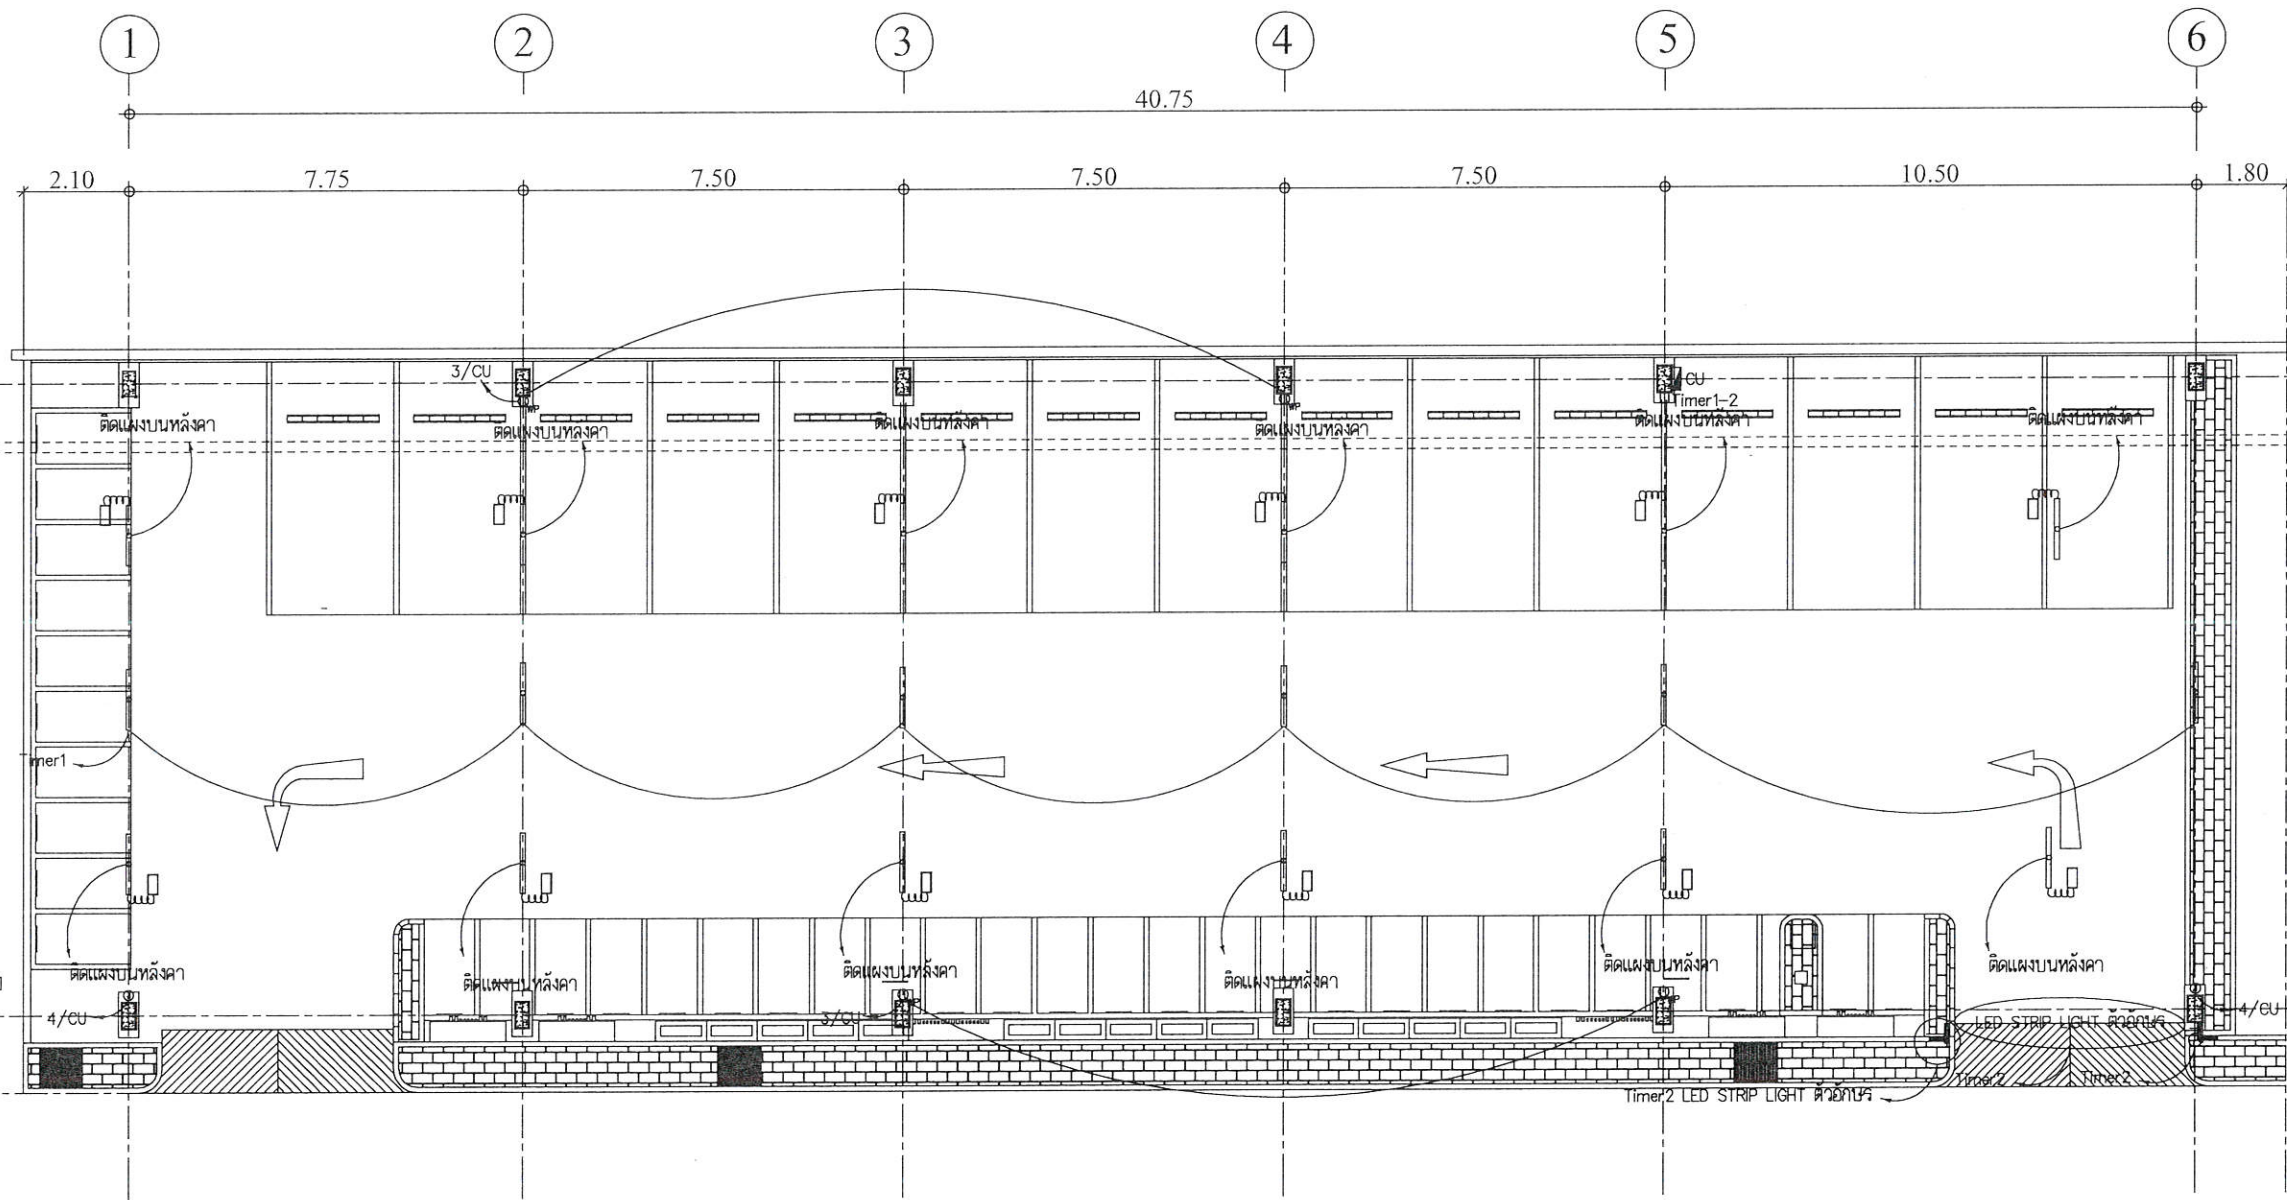


DISTRIBUTION POWER & INSTRUMENTATION	
SYMBOLS	DESCRIPTIONS
	CONSUMER UNIT WEATHER PROOF 1P2W 220V. w/MAIN CB.
	WEATHER PROOF JUNCTION BOX
	โคมไฟ LED T8 ค่าความสว่างไม่ต่ำกว่า 1,800 lm. ฝาครอบอะคริลิก IP65 ติดลอย
	โคมไฟโซล่าเซลล์ ค่าความสว่างไม่ต่ำกว่า 1,800 lm. ฝาครอบอะคริลิก IP65 ติดลอย
	โคมไฟติดผนังภายนอก LED 1x15W

แปลนแสดงตำแหน่งระบบไฟฟ้า
SCALE 1:150

ตำแหน่งการติดตั้งวัสดุอุปกรณ์สามารถเปลี่ยนแปลงได้ขึ้นอยู่กับความต้องการของผู้ว่าจ้าง ผู้รับจ้างไม่สามารถคิดเป็นงานเพิ่มเติมได้

Handwritten signature and date: 2023/08

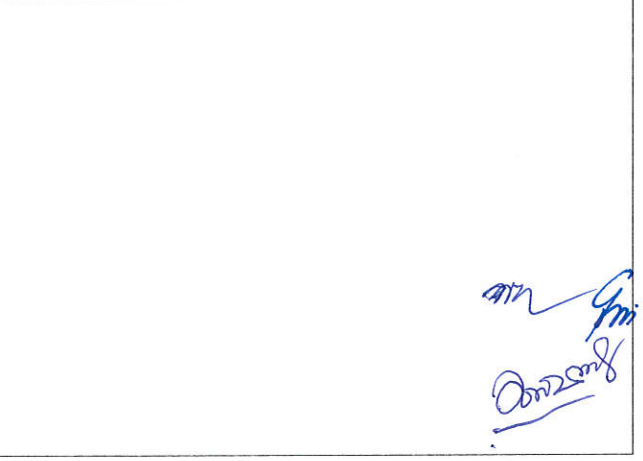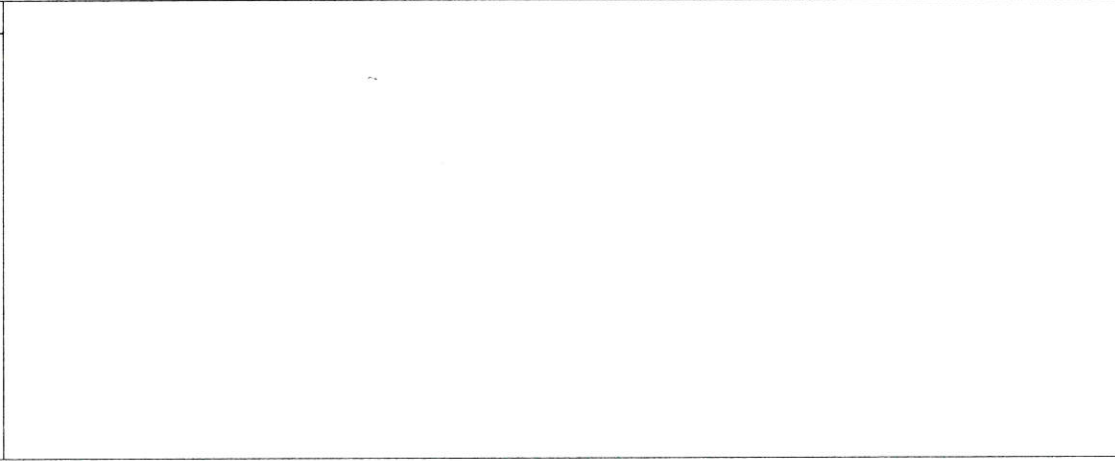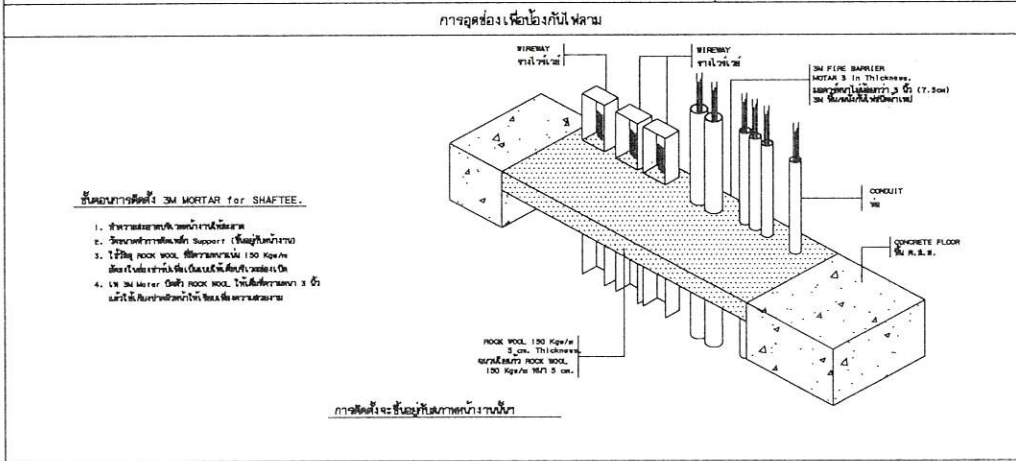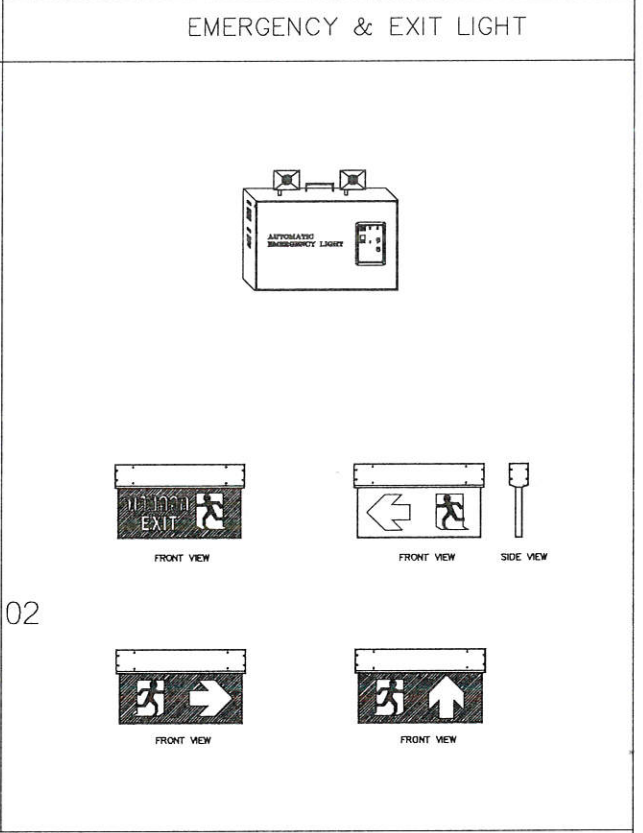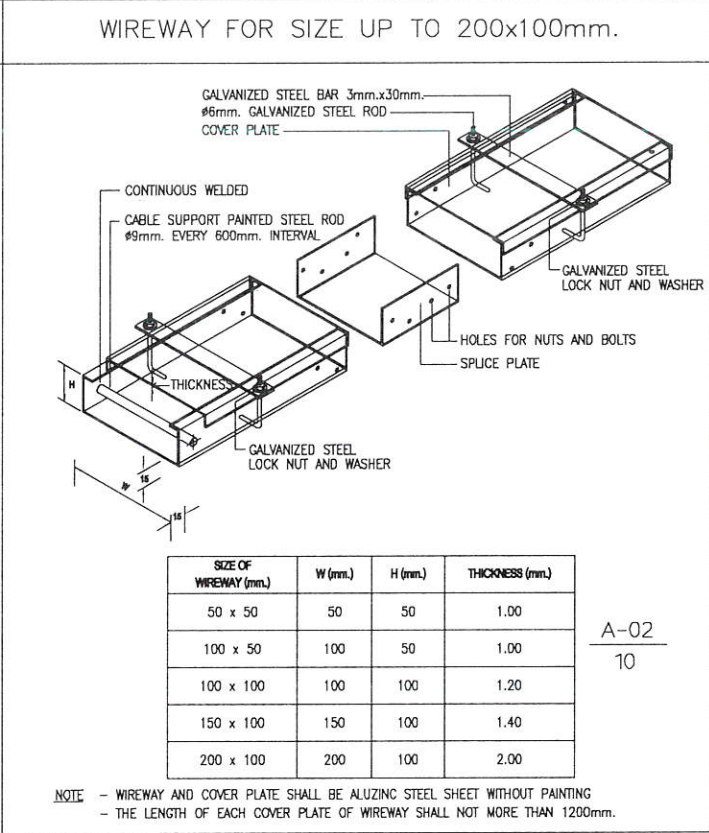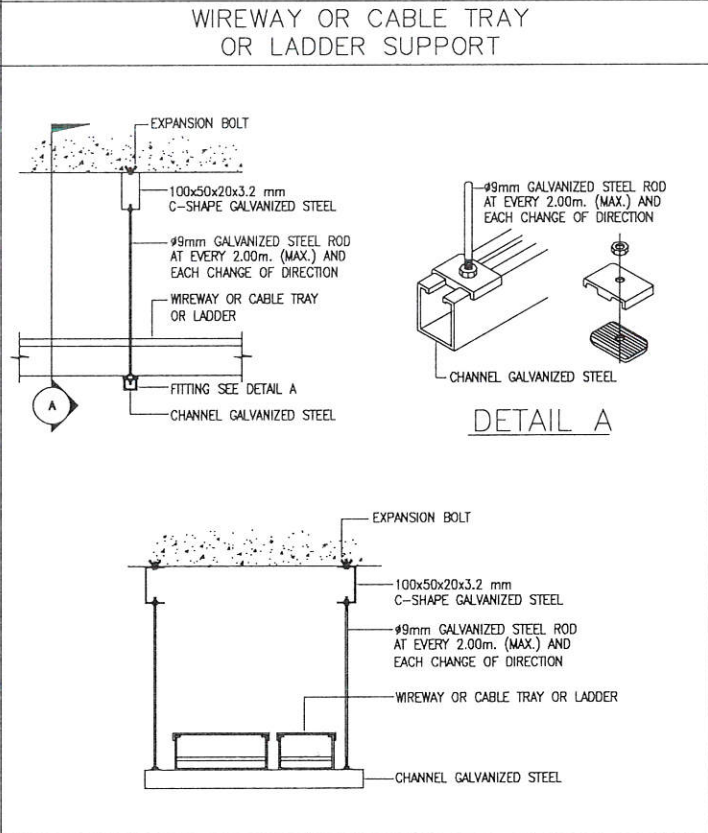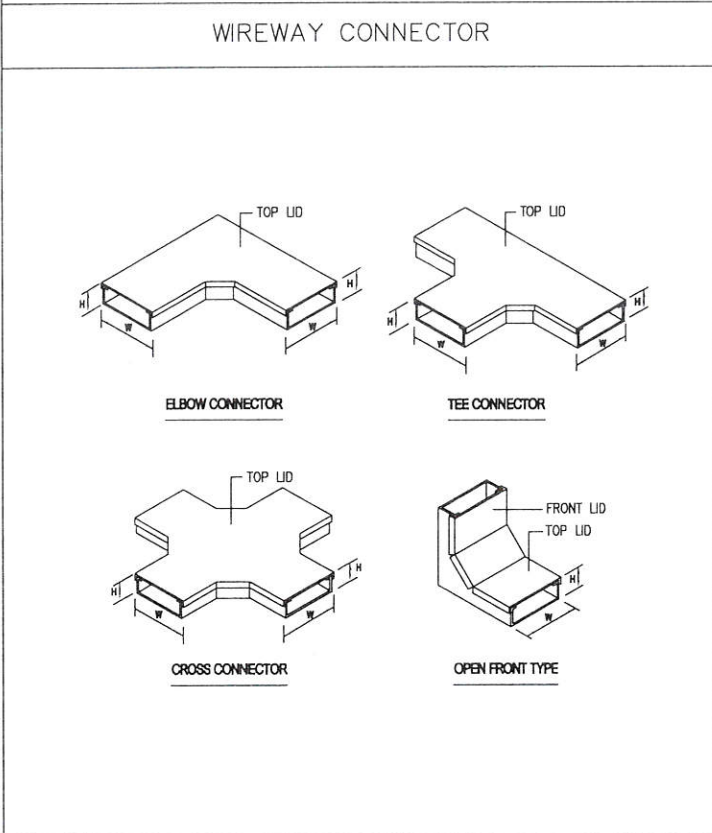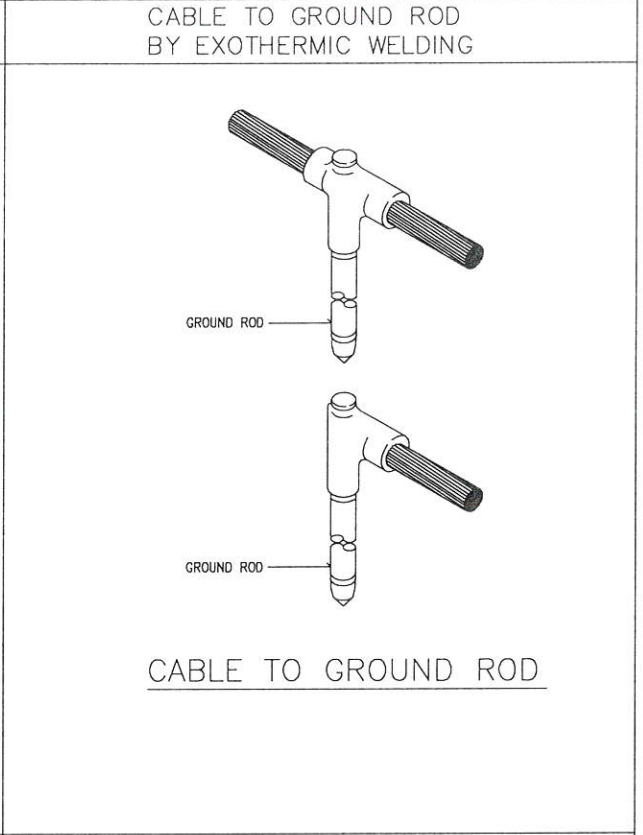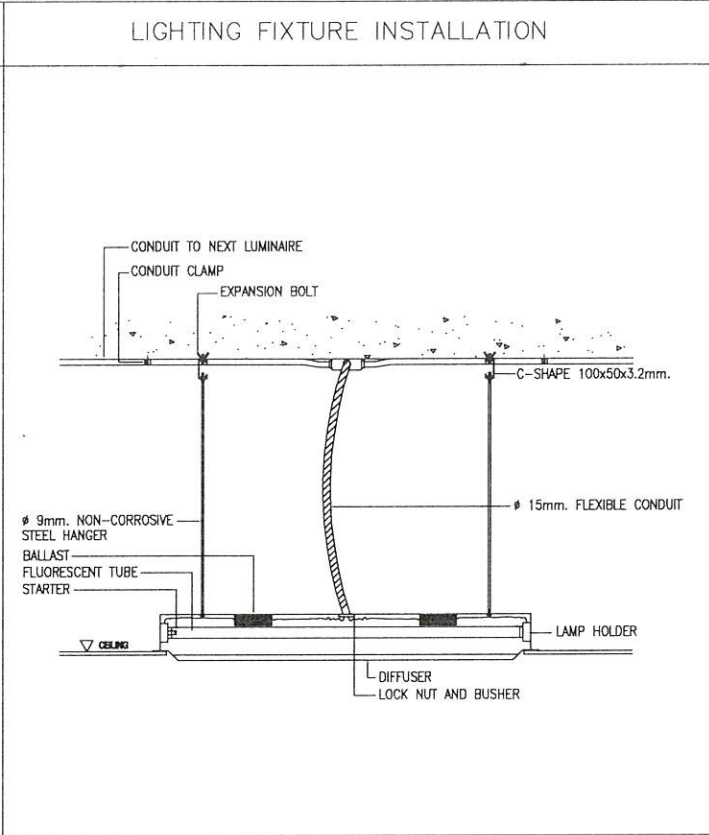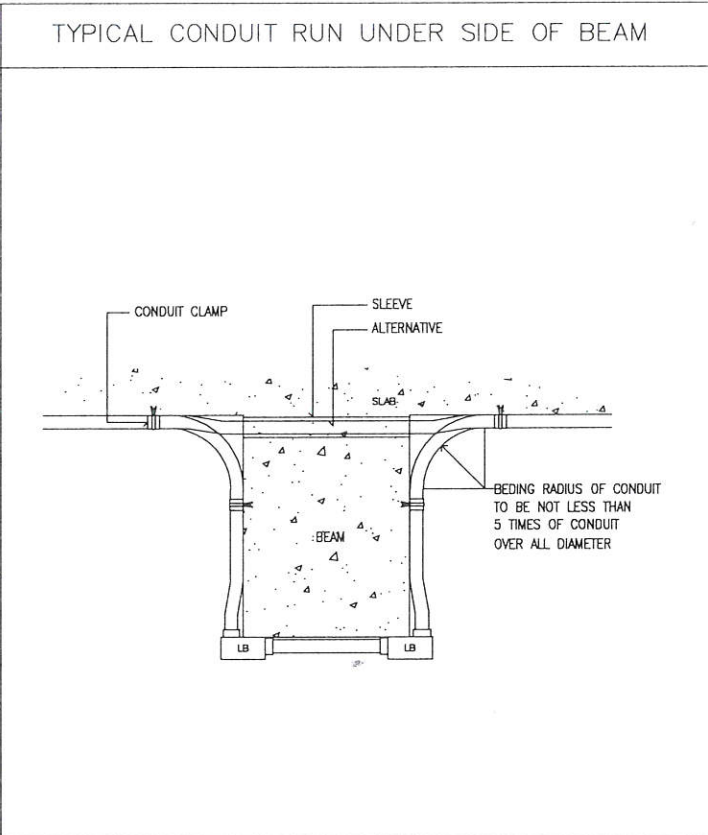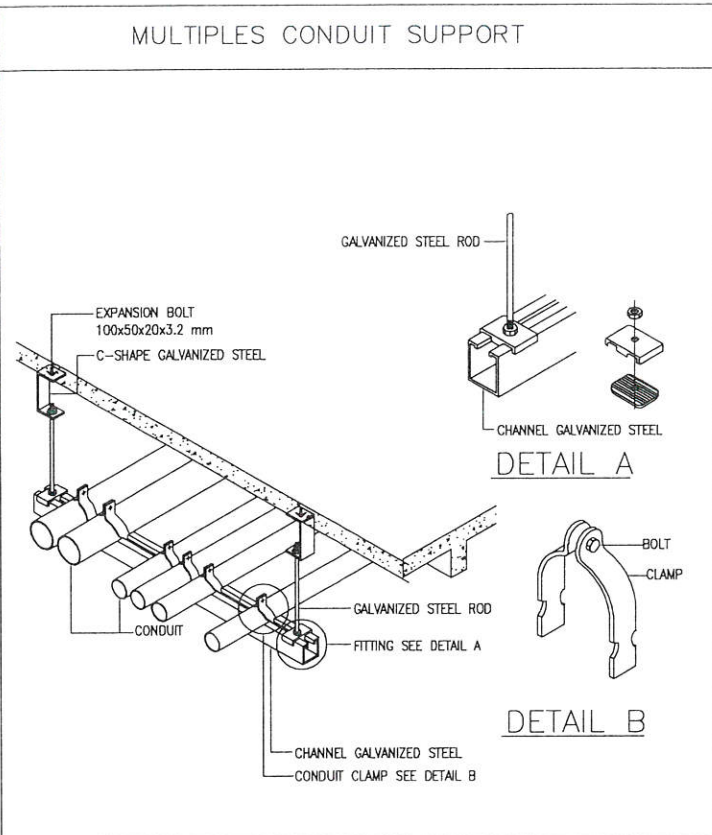

บ้านคุณพลอย
090-2014597
ทำทุกชิ้นงานด้วยใจ ใส่ใจทุกงาน
17/3 หมู่ 2 ตำบลบึงมะลิ อำเภอเมือง จังหวัดสุราษฎร์ธานี

PROJECT

โครงการถาวรเนกประสงค์

LOCATION

โรงพยาบาลมะเร็งสุราษฎร์ธานี

431 หมู่ที่ 5

ถนนสุราษฎร์ธานี-นาสาร

ตำบลขุนทะเล อำเภอเมือง

จังหวัดสุราษฎร์ธานี

OWNER

โรงพยาบาลมะเร็งสุราษฎร์ธานี

ARCHITECT :

นางสาวปิยะพร เลิศจันทร์

ภ-สถ.18305

100 ช.2 (รัตนอุทิศ)

อ.หาดใหญ่ ต.หาดใหญ่

จ.สงขลา

ELECTRICAL ENGINEER :

นายสุภัทรพงศ์ ว่องอรุณวงศ์

ภพภ.49780

26 ถ. สาครมงคล 2 ช.3/2

ต.หาดใหญ่ อ.หาดใหญ่

จ.สงขลา

MECHANICAL ENGINEER :

ENGINEER /DRAW

นายเอกยุทธ ภิรมยาภรณ์

สย.14099

59ช.เล็กเขียนอุทิศ

ต.คอหงส์ อ.หาดใหญ่

จ.สงขลา

DRAWING TITLE

แบบขยายการติดตั้งระบบไฟฟ้า 2

Sheet No

E-06

Total Sheet

37

Scale

NTS.

ID : 66666666

Facebook page: บ้านคุณพลอย คอนกรีตเสริมเหล็ก

ทำทุกชิ้นงานด้วยใจ ใส่ใจทุกงาน