



โครงการปรับปรุงหอผู้ป่วยสามัญหญิง อาคารผู้ป่วยใน 1

โรงพยาบาลมะเร็งสุราษฎร์ธานี

SURATTHANI CANCER HOSPITAL

กรมการแพทย์ กระทรวงสาธารณสุข

431 หมู่ที่ 5 ถนนสุราษฎร์ธานี-นาสาร ตำบลขุนทะเล อำเภอเมือง จังหวัดสุราษฎร์ธานี

สัญลักษณ์แบบก่อสร้าง

รายการสัญลักษณ์ประกอบแบบ	
	ระยะจากริมถึงริม ระยะศูนย์กลางถึงริม ระยะศูนย์กลางถึงศูนย์กลาง
	แบบขยายทั่วไป A-NO แผ่นที่ ที่อ้างอิงไปถึง
เลขสัญลักษณ์พื้น ระดับพื้น	นอน 1 +0.20 ชื่อห้อง เลขสัญลักษณ์ฝ้าเพดาน
	ทิศเหนือ
	A,B,C,D ชื่อรูปด้าน แสดงทิศทางตามแนวข้อบอก A-NO แผ่นที่ ที่อ้างอิงไปถึง
ชื่อรูปตัดอาคาร แผ่นที่ ที่อ้างอิงไปถึง	A A-NO
รายการสัญลักษณ์ประกอบแบบ	
ผนังก่ออิฐครึ่งแผ่น ผนังก่ออิฐเต็มแผ่น ผนังก่ออิฐบล็อก ผนังเบาโครงสร้างโลหะ ผนังเบาโครงสร้างไม้ ผนังฉาบซั่มบอร์ต GLASS BLOCK ผนังกระจก เหล็ก อลูมิเนียม ไม้แต่งผิว	กระจก คอนกรีตหยาบ ทรายอัดแน่น ดิน SLOPE 1:200 \ แนวลาดเอียง
① ใช้กำหนดหมายเลขระบุหน้าตัด ① ใช้กำหนดหมายเลขระบุประตู 1 ใช้กำหนดหมายเลขระบุวัสดุพื้น ① ใช้กำหนดหมายเลขระบุวัสดุผนัง ① ใช้กำหนดหมายเลขระบุวัสดุฝ้าเพดาน	

วัสดุที่นำมาใช้ในการทำงาน ต้องได้รับการ
อนุมัติจากคณะกรรมการหรือผู้ควบคุมงาน
ก่อนนำมาใช้ในการทำงาน
ผลิตภัณฑ์ที่นำมาใช้ต้องได้มาตรฐาน
ผลิตภัณฑ์อุตสาหกรรมหรือมาตรฐานอื่นๆ

สารบัญแบบก่อสร้าง

งานสถาปัตยกรรม	
แบบที่	แสดงแบบ
A-01	สัญลักษณ์-สารบัญ
A-02	รายการประกอบแบบก่อสร้าง
A-03	แปลนแสดงพื้นที่งานปรับปรุง
A-04-06	แปลนพื้น(แบบหรือทุบ)
A-07,08	แปลนพื้น
A-09,10	แปลนวัสดุผิวผนัง
A-11,12	แปลนวัสดุผิวพื้น
A-13,14	แปลนวัสดุฝ้าเพดาน
A-15,16	แปลนเฟอร์นิเจอร์
A-17	แปลนแสดงแนวรูปตัด
A-18	รูปตัด A และ รูปตัด B
A-19	รูปตัด C และ รูปตัด D , E
A-20	รูปตัด F และ รูปตัด G , H
A-21	รูปตัด I และ รูปตัด J
A-22	รูปตัด L และ รูปตัด K
A-23	รูปตัด M
A-24	แปลนห้องเก็บของ , เก็บผ้า , ห้องสต่อไรต์ , ผสมยา
A-25	รูปตัด N และ รูปตัด O รูปตัด P และ รูปตัด Q
A-26	แปลนห้องหัวหน้ารูปตัด R และ รูปตัด S
A-27	รูปตัด F และ รูปตัด G , H
A-28	รูปตัด T
A-29	รูปตัด U
A-30,31	แบบขยาย BF-01
A-32	แบบขยาย BF-01
A-33,34	แบบขยาย BF-02
A-35	แบบขยาย BF-02
A-36-38	แบบขยาย BF-02A
A-39	แบบขยาย BF-03 และ BF-06
A-40	แบบขยาย BF-03
A-41	แบบขยาย BF-06
A-42	แบบขยาย BF-04 และ BF-05
A-43	แบบขยาย BF-04
A-44	แบบขยาย BF-05
A-45	แบบขยาย BF-07 และ BF-10
A-46	แบบขยาย BF-10
A-47	แบบขยาย BF-07
A-48	แบบขยาย BF-08 และ BF-09
A-49	แบบขยาย BF-09
A-50	แบบขยาย BF-08
A-51,52	แบบขยาย BF-11 และ BF-12
A-53,54	แบบขยาย BF-11 และ BF-12
A-55	แบบขยาย BF-13 และ BF-14
A-56	แบบขยาย BF-13
A-57	แบบขยาย BF-14
A-58	แบบขยาย BF-13 และ BF-14
A-59	แบบขยาย BF-15
A-60	แบบขยาย BF-15
A-61,62,63	แบบขยาย BF-16
A-64	แบบขยาย BF-17

รายการงานตกแต่งภายใน

งานลามิเนต

LM-01 กุหลามิเนต FORMICA เบอร์ CR8843NT,WILSONART,EDL หรือเทียบเท่า

LM-02 กุหลามิเนต FORMICA เบอร์ D8277,WILSONART,EDL หรือเทียบเท่า

LM-03 กุหลามิเนต FORMICA เบอร์ CR7949NM,WILSONART,EDL หรือเทียบเท่า

LM-04 กุหลามิเนต FORMICA เบอร์ CR0927NM,WILSONART,EDL หรือเทียบเท่า

สารบัญแบบก่อสร้าง (ต่อ)

งานสถาปัตยกรรม	
แบบที่	แสดงแบบ
A-65	แบบขยาย BF-17
A-66	แบบขยาย BF-17
A-67	แบบขยาย BF-18,19A,20A
A-68	แบบขยาย BF-18
A-69	แบบขยาย BF-19A
A-70	แบบขยาย BF-20A
A-71-72	แบบขยาย BF-18,19,20
A-73	แบบขยาย BF-21,22
A-74	แบบขยาย BF-21
A-75	แบบขยาย BF-22
A-76	แบบขยาย BF-23
A-77	แบบขยาย BF-23
A-78,79	แบบขยายประตู 1 , แบบขยายประตู 2
A-80,81	แบบขยายประตูและหน้าต่าง
A-82,83	แบบขยายประตูและหน้าต่าง ,แบบขยายหน้าต่าง
A-84,85	แบบขยายห้องน้ำ 1,2
งานโครงสร้าง	
แบบที่	แสดงแบบ
S-01	ข้อกำหนดวัสดุ งานวิศวกรรมโครงสร้าง
S-02	แบบแสดงพื้นส่วนเพิ่มเติม
S-03	แบบโครงสร้างพื้นห้องทานข้าว ส่วนเพิ่มเติม
S-04	แบบโครงสร้างค้ำห้องทานข้าวส่วนเพิ่มเติม
S-05	แบบหลังคาห้องทานข้าว ส่วนเพิ่มเติม
งานไฟฟ้า	
แบบที่	แสดงแบบ
E-01	รายการประกอบแบบงานระบบไฟฟ้า
E-02	รายการประกอบแบบ
E-03	ตารางโหลด
E-04	ตารางโหลด
E-05	แปลนระบบแสงสว่าง
E-06	แปลนระบบแสงสว่าง
E-07	แปลนระบบเดินรับไฟฟ้า
E-08	แปลนระบบเดินรับไฟฟ้า
E-09	แบบขยายการติดตั้งระบบไฟฟ้า 1
E-10	แบบขยายการติดตั้งระบบไฟฟ้า 2
งานระบบปรับอากาศ	
แบบที่	แสดงแบบ
AIR-01	ตารางระบบปรับอากาศและระบยาอากาศ
AIR-02	แปลนระบบปรับอากาศและระบยาอากาศ
AIR-03	แปลนระบบปรับอากาศและระบยาอากาศ
AIR-04	แบบขยายการติดตั้งระบบปรับอากาศและระบยาอากาศ 1
AIR-05	แบบขยายการติดตั้งระบบปรับอากาศและระบยาอากาศ 2
AIR-06	แบบขยายการติดตั้งระบบปรับอากาศและระบยาอากาศ 3
AIR-07	แบบขยายการติดตั้งระบบปรับอากาศและระบยาอากาศ 4
AIR-08	แบบขยายการติดตั้งระบบปรับอากาศ และระบยาอากาศ 5

รายการงานตกแต่งภายใน

งานกระจก

GL-01 กระจกกลามีนตความหนา 3+3 ผลิตภัณฑ์ AGC, TYK, KSG หรือเทียบเท่า

GL-02 กระจกงาน สี PINK GOLD ผลิตภัณฑ์ AGC, TYK, KSG หรือเทียบเท่า

งานสี

PT-01 สีพื้นอุตสาหกรรม สีขาว ผลิตภัณฑ์ TOA, BEGER, JOTUN หรือเทียบเท่า

งานสีผิว ฝ้าเพดานและงานอื่นๆ ผลิตภัณฑ์ TOA BEGER JOTUN หรือเทียบเท่า


รายการประกอบแบบ

เบอร์ผนัง	รายการผนัง
1	ผนังก่ออิฐ ฉาบปูนเรียบฉิม ทำความสะอาด ทาสีอะคริลิกภายในแบบเช็ดล้างได้ (เจดสีระบุขณะก่อสร้าง) ผลิตภัณฑ์ TOA ,JOTUN ,Beger หรือเทียบเท่า
2	ก่ออิฐมวลเบาครึ่งแผ่น/เต็มแผ่น ฉาบปูนเรียบ ทาสีอะคริลิกภายในแบบเช็ดล้างได้ (เจดสีระบุขณะก่อสร้าง) ผลิตภัณฑ์ TOA ,JOTUN ,Beger หรือเทียบเท่า
3	ก่ออิฐมวลเบาครึ่งแผ่น/เต็มแผ่น ฉาบปูน ปูกระเบื้องเซรามิคขนาด 12"x24" สูงจรดฝ้าเพดาน ผลิตภัณฑ์ COTTO ,UMI ,RCI หรือเทียบเท่า
4	ผนังตกแต่งภายใน (ดูแบบงานตกแต่งภายใน)
5	ผนังเบาสมาร์ทบอร์ด 8 มม. ขอบลาด ฉาบเรียบรอยต่อทาสีอะคริลิกภายใน โครงคร่าวเหล็กชุบสังกะสีตามมาตรฐานผู้ผลิต ผลิตภัณฑ์ SCG ,DURAONE ,TPI หรือเทียบเท่า
เบอร์พื้น	รายการพื้น
1	พื้น คสล ผิวปูกระเบื้องยางชนิดแผ่น ขนาด 30x30 ซม. (สีและรุ่นระบุภายหลัง) ผลิตภัณฑ์ Infinite Floor ,Gerflor ,Armstrong หรือเทียบเท่า
2	พื้น คสล ผิวปูกระเบื้องเซรามิค ชนิดผิวด้าน ขนาด 12"x12" (สีและรุ่นระบุภายหลัง) ผลิตภัณฑ์ COTTO ,UMI ,RCI หรือเทียบเท่า
3	พื้นหินขัดฉิม ขัดลอกทำความสะอาดและลงแว็กซ์
4	พื้นเดิม
	หมายเหตุ บัวเชิงผนัง สแตนเลส ความสูง 0.10 ม ผลิตภัณฑ์ Aluminium Thai ,APACE ,Alusite หรือเทียบเท่า
เบอร์ฝ้า	รายการฝ้าเพดาน
1	ฝ้าเพดานยิปซัมบอร์ดหนา 9 มม. โครงคร่าวทึบว ขนาด 0.60x0.60 ม ภายใน (เจดสีระบุขณะก่อสร้าง) ผลิตภัณฑ์ TOA ,JOTUN ,Beger หรือเทียบเท่า
2	ฝ้าเพดานยิปซัมบอร์ดกันชื้น หนา 9 มม. โครงคร่าวเหล็กชิลาย ฉาบรอยต่อทาสีอะคริลิกภายใน (พร้อมเปิดช่องบำรุงรักษา)
3	ฝ้าเพดานเดิม ทำความสะอาดทาสีอะคริลิกภายใน (เจดสีระบุขณะก่อสร้าง) ผลิตภัณฑ์ TOA ,JOTUN ,Beger หรือเทียบเท่า
หมายเหตุ คิวบผนังและพื้น , จมูกบันได ใช้ อลูมิเนียมสำเร็จรูป	
งานอื่นๆ - แผ่นยิปซัมบอร์ด ผลิตภัณฑ์ TG,ตราช้าง,VISPACK หรือเทียบเท่า - อุปกรณ์เฟอร์นิเจอร์ประตูหน้าต่าง ผลิตภัณฑ์ HAFELA,VIP,YALE หรือเทียบเท่า - ไม้ยึดที่หน้าต่างต้องได้มาตรฐานผลิตภัณฑ์อุตสาหกรรม - หินสังเคราะห์ ผลิตภัณฑ์ตามท้องตลาด - ประตูอัตโนมัติ ผลิตภัณฑ์ นัชัย,GUTE หรือเทียบเท่า - โครงคร่าวเหล็กชุบสังกะสี ผลิตภัณฑ์ TG,SCG,ARCON หรือเทียบเท่า	

 บ้านคุณพลอย 090-2014597 ทั้งวันทั้งคืน บ้านคุณพลอย คอนกรีตเสริม ดีไซน์ BANGKRAY CONSTRUCTION DESIGN LIMITED PARTNERSHIP 17/3 หมู่ 2 ตำบลบึงบัว อำเภอบึงฉลือ จังหวัดสุพรรณบุรี	
PROJECT ปรับปรุงห้องผู้ป่วยสามารัญหญิง อาคารผู้ป่วยใน 1	
LOCATION โรงพยาบาลมะเร็็งสุราษฎร์ธานี 431 หมู่ที่ 5	
ถนนสุราษฎร์ธานี-นาสาร ตำบลขุนทะเล อำเภอเมือง จังหวัดสุราษฎร์ธานี	
OWNER โรงพยาบาลมะเร็็งสุราษฎร์ธานี	
ARCHITECT : นางสาวปิยะพร เลิศจันทร์ ภ-ลล.18305 100 ปี.2 (รัตนอุทิศ) อ.หาดใหญ่ ต.หาดใหญ่ จ.สงขลา	
ELECTRICAL ENGINEER : นายสุภัทรรงค์ ว่องอรุณวงศ์ ภพก.49780 26 ถ. ล้าक्रमมงคล ๒.3/2 ต.หาดใหญ่ อ.หาดใหญ่ จ.สงขลา	
MECHANICAL ENGINEER : นายสมทรง เวชสิทธิ์ ภก.10639 54 ม.7 ต.ท่าหิน อ.ลี้กิ่งพระ จ.สงขลา	
ENGINEER /DRAW นายเอกยุทธ ภิรมยาภรณ์ ลย.14099 59ช. เล็กเขียนอุทิศ ต.คอหงส์ อ.หาดใหญ่ จ.สงขลา	
DRAWING TITLE สัญญา - สารบัญ	
Sheet No A-01	Total Sheet 107
Scale NS	
ID : anetg301 Facebook page: พจ.บ้านคุณพลอย คอนกรีตเสริม ดีไซน์	
ห้ามฉีกขาดจากแบบ	



SCALE 1:150

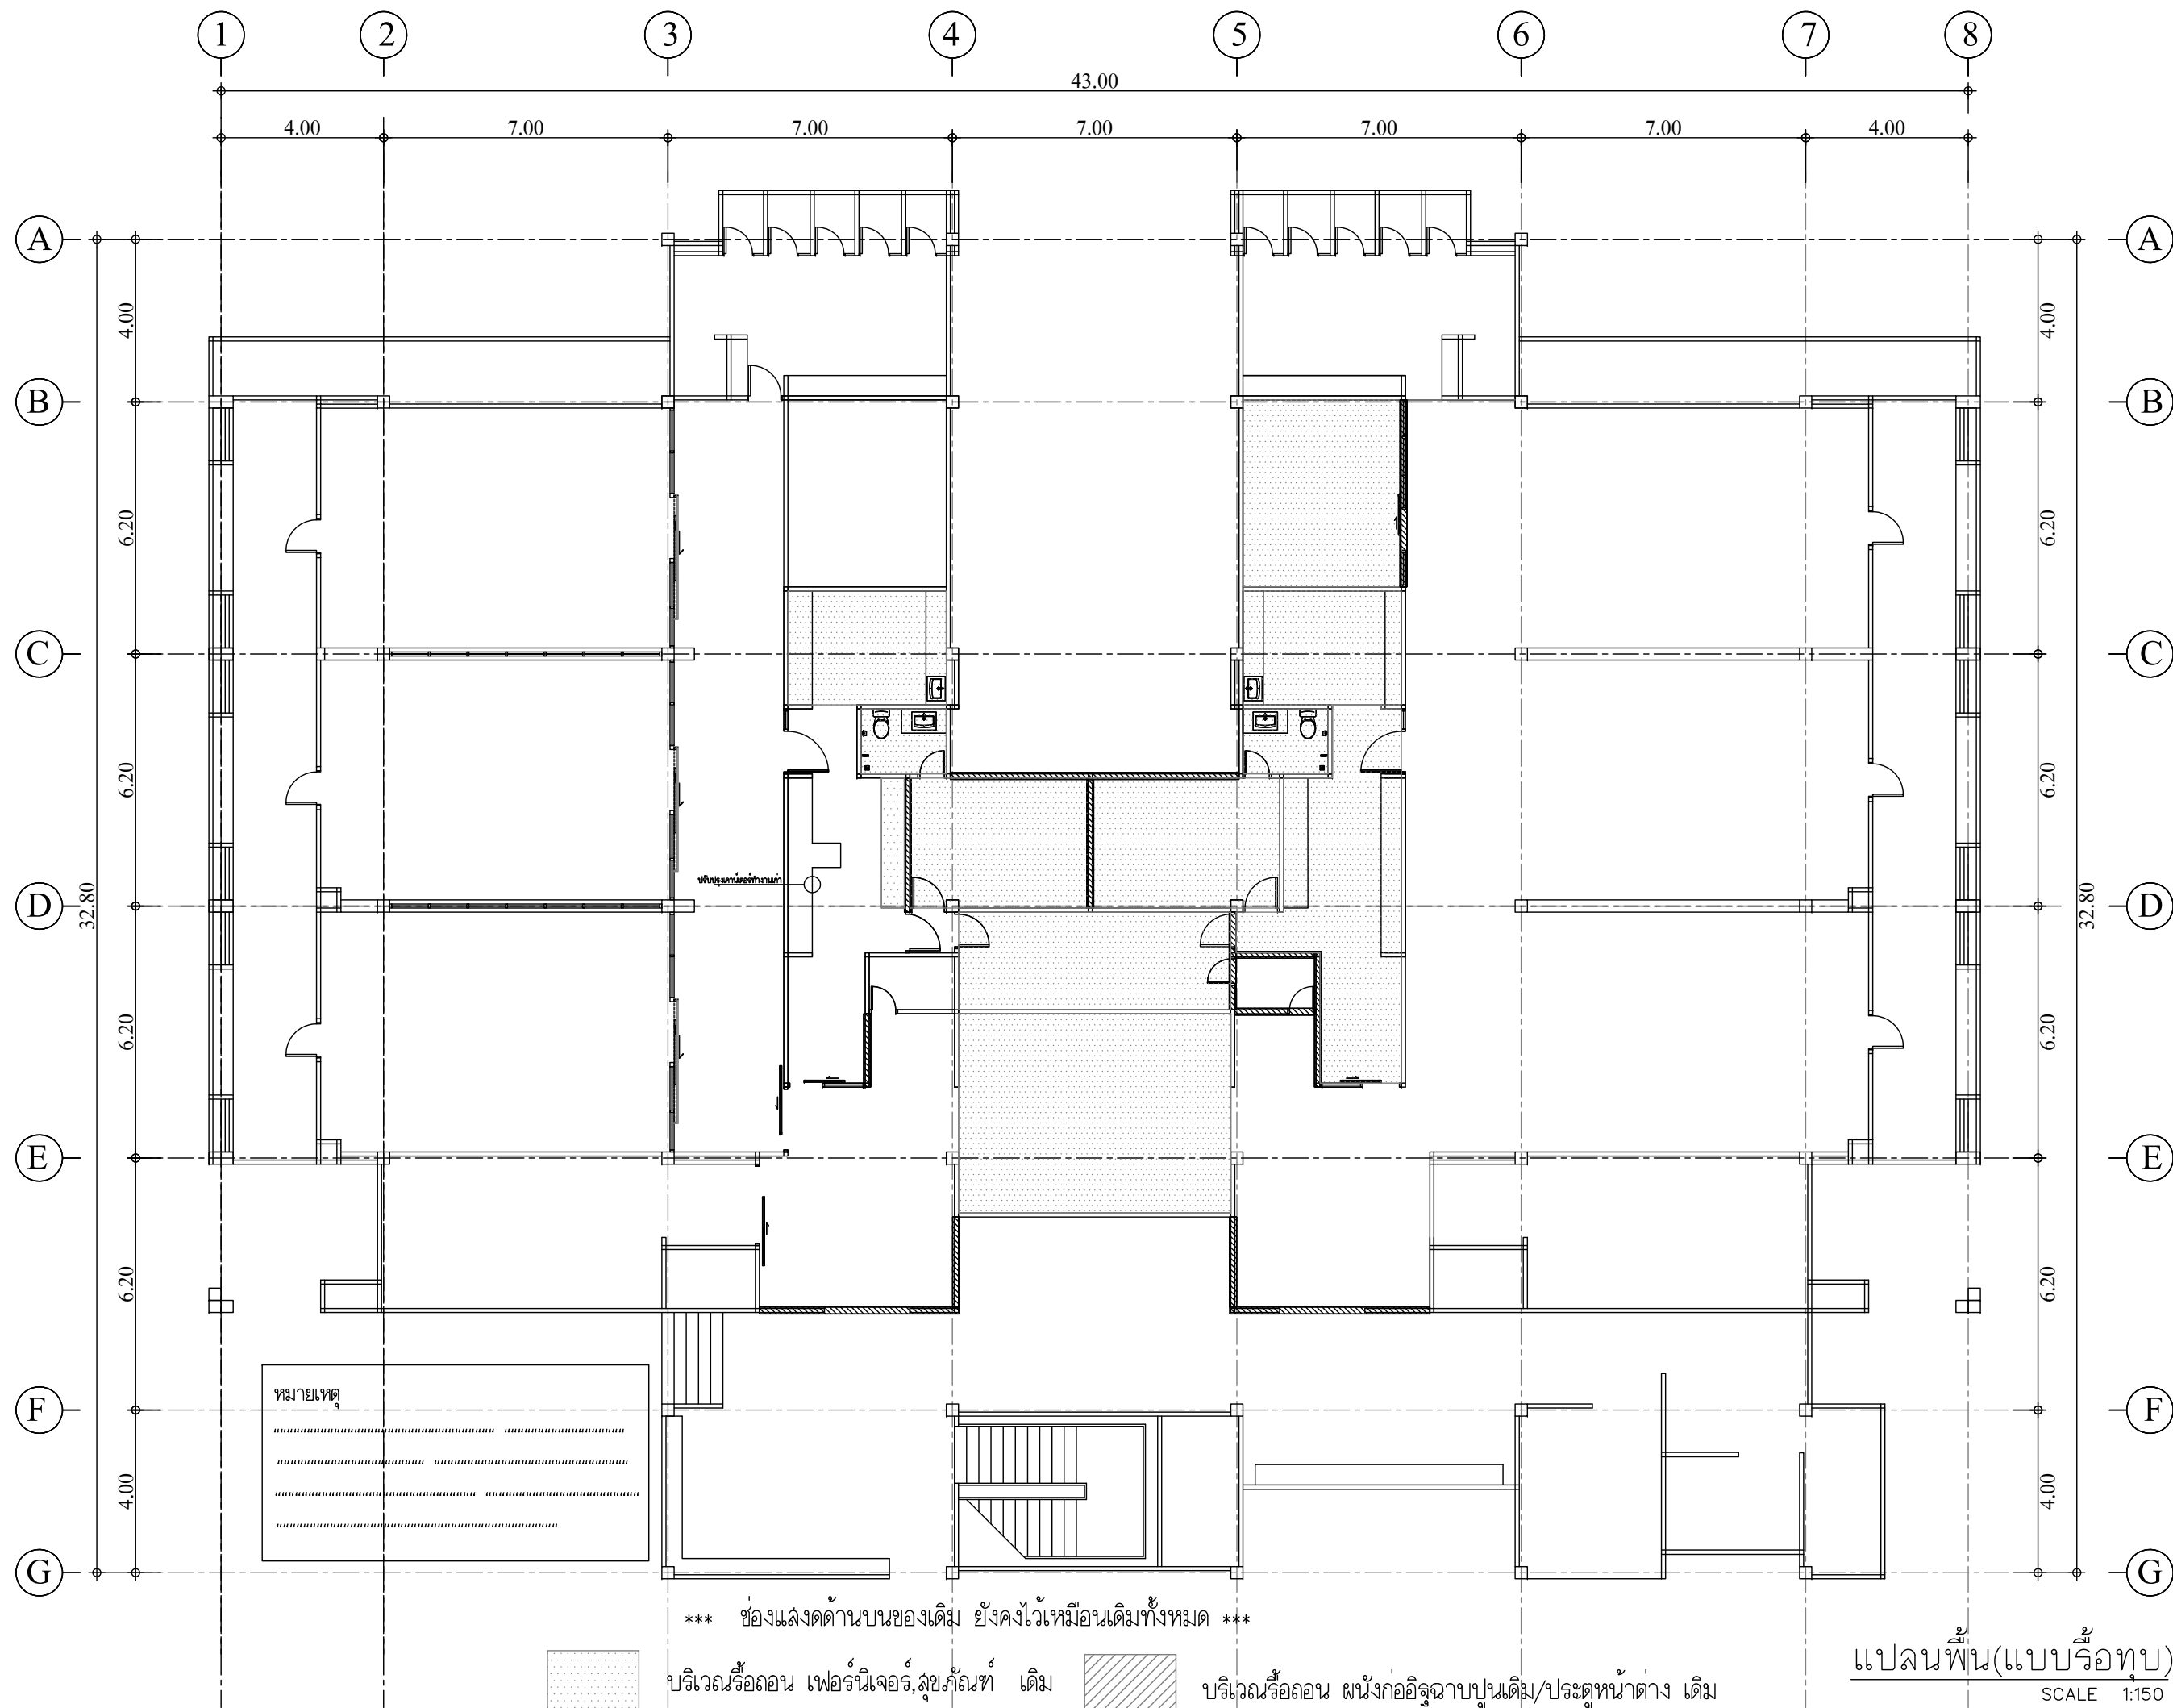


*** ช่องแสงด้านบนของเดิม ยังคงไว้เหมือนเดิมทั้งหมด ***

ปริมาณร้อยละ เฟอร์นิเจอร์, อุปกรณ์ที่

บริเวณรือถอน ผนังก่ออิฐฉาบปูนเดิม/ประตูหน้าต่าง เดิม

SCALE 1:150

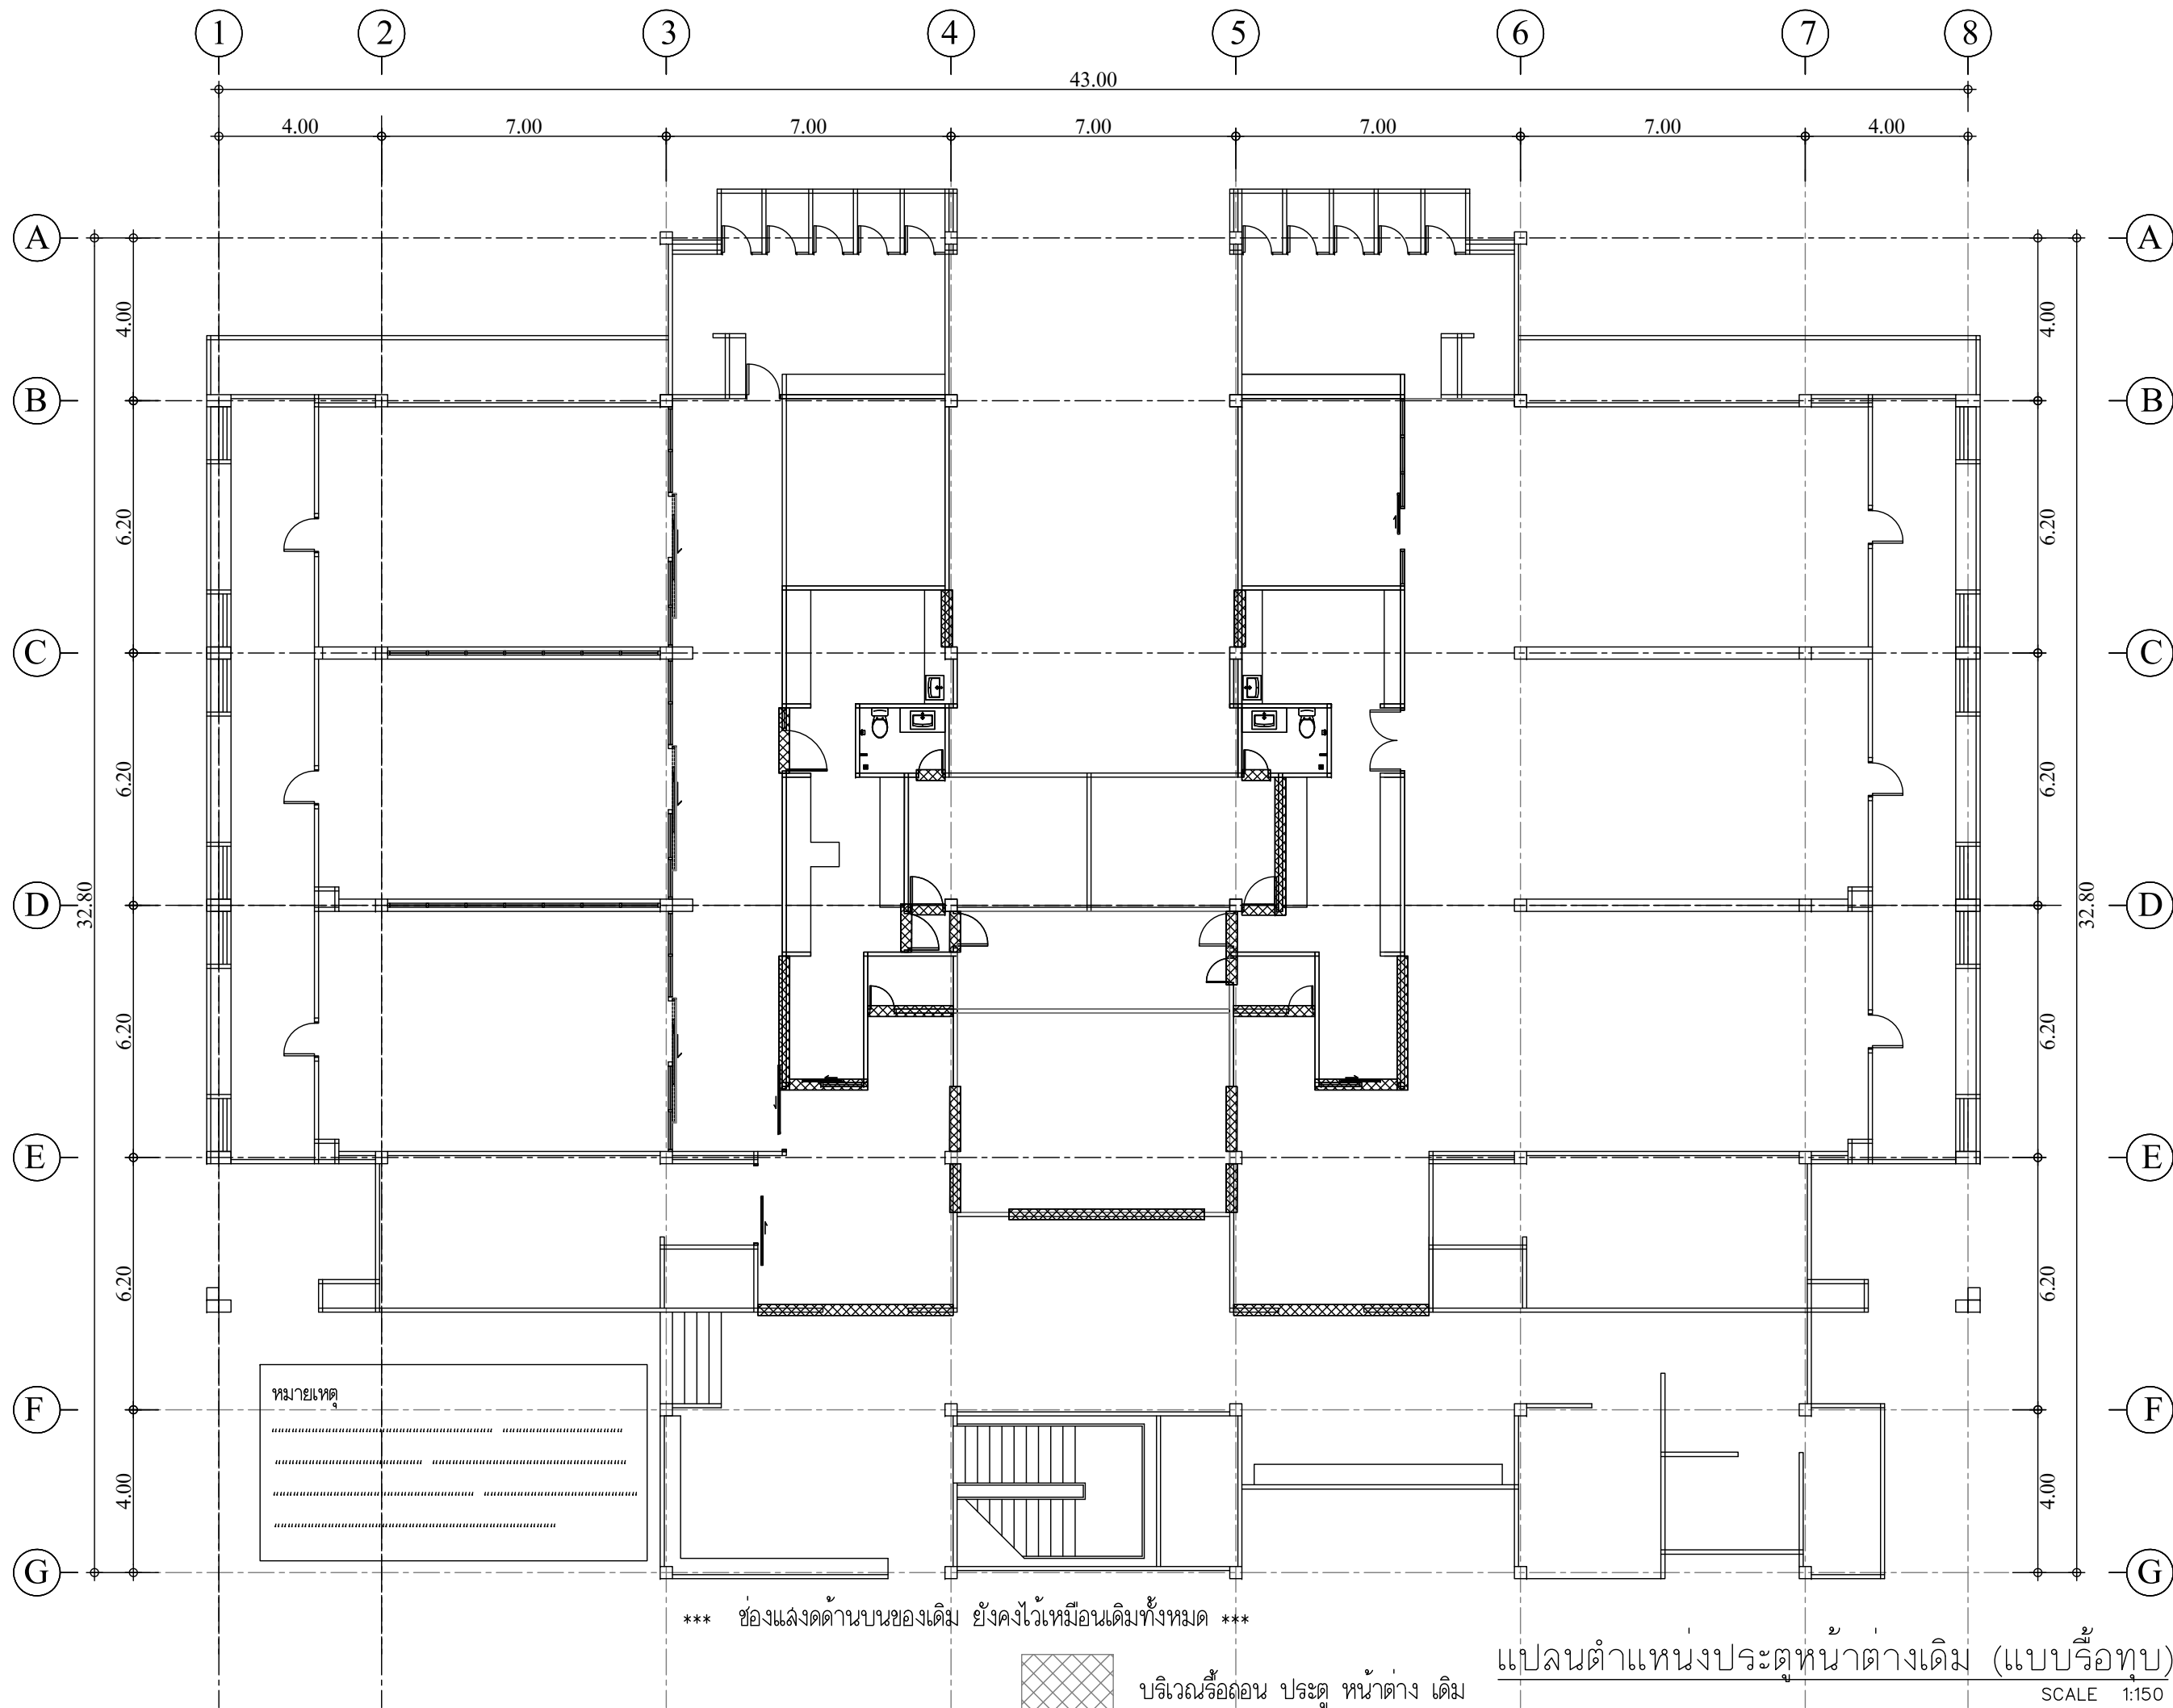

หมายเหตุ

.....

.....

.....

.....

*** ช่องแสงด้านบนของเดิม ยังคงไว้เหมือนเดิมทั้งหมด ***



บริเวณรื้อถอน ประตู หน้าต่าง เดิม

แปลนตำแหน่งประตูหน้าต่างเดิม (แบบรีดรูป)

SCALE 1:150



บ้านคุณพลอย
090-2014597
ทำงานส่วนจำกัด บ้านคุณพลอย คอนกรีตเสริม สี่จัน
BANKSAKULY CONSTRUCTION DESIGN LIMITED PARTNERSHIP
17/3 หมู่ 2 ตำบลพวง อำเภอเมือง จังหวัดสงขลา

PROJECT
ปรับปรุงห้องผู้ป่วยลารมัญญ์
อาคารผู้ป่วยใน 1

LOCATION
โรงพยาบาลมะเร็งสุราษฎร์ธานี
431 หมู่ที่ 5
ถนนสุราษฎร์ธานี-นาลาร์
ตำบลขุนทะเล อำเภอเมือง
จังหวัดสุราษฎร์ธานี

OWNER
โรงพยาบาลมะเร็งสุราษฎร์ธานี

ACHITECT :
นางสาวปิยะพร เลิศจันทร์
ภ-สถ.18305
100 ช.2 (รัตนอุทิศ)
อ.หาดใหญ่ ต.หาดใหญ่
จ.สงขลา

ELECTRICAL ENGINEER :
นายสุภัทรพงศ์ ว่องอรุณวงศ์
ภพภ.49780
26 ถ. ลำครมมงคล2 ช.3/2
ต.หาดใหญ่ อ.หาดใหญ่
จ.สงขลา

MECHANICAL ENGINEER :
นายสมทรง เวชสิทธิ์
ภก.10639
54 ม.7 ต.ท่าหิน อ.สังขละ
จ.สงขลา


ENGINEER /DRAW
นายเอกยุทธ ภิรมยาภรณ์
สถ.14099
59ช. เล็กเขียนอุทิศ
ต.คอหงส์ อ.หาดใหญ่
จ.สงขลา

DRAWING TITLE
แปลนตำแหน่งประตูหน้าต่างเดิม
(แบบรีดรูป)

Sheet No	Total Sheet
A-05	107

Scale 1:150

ID : onnera301
Facebook page: พจก.บ้านคุณพลอย คอนกรีตเสริม สี่จัน
ห้ามวัดขนาดจากแบบ

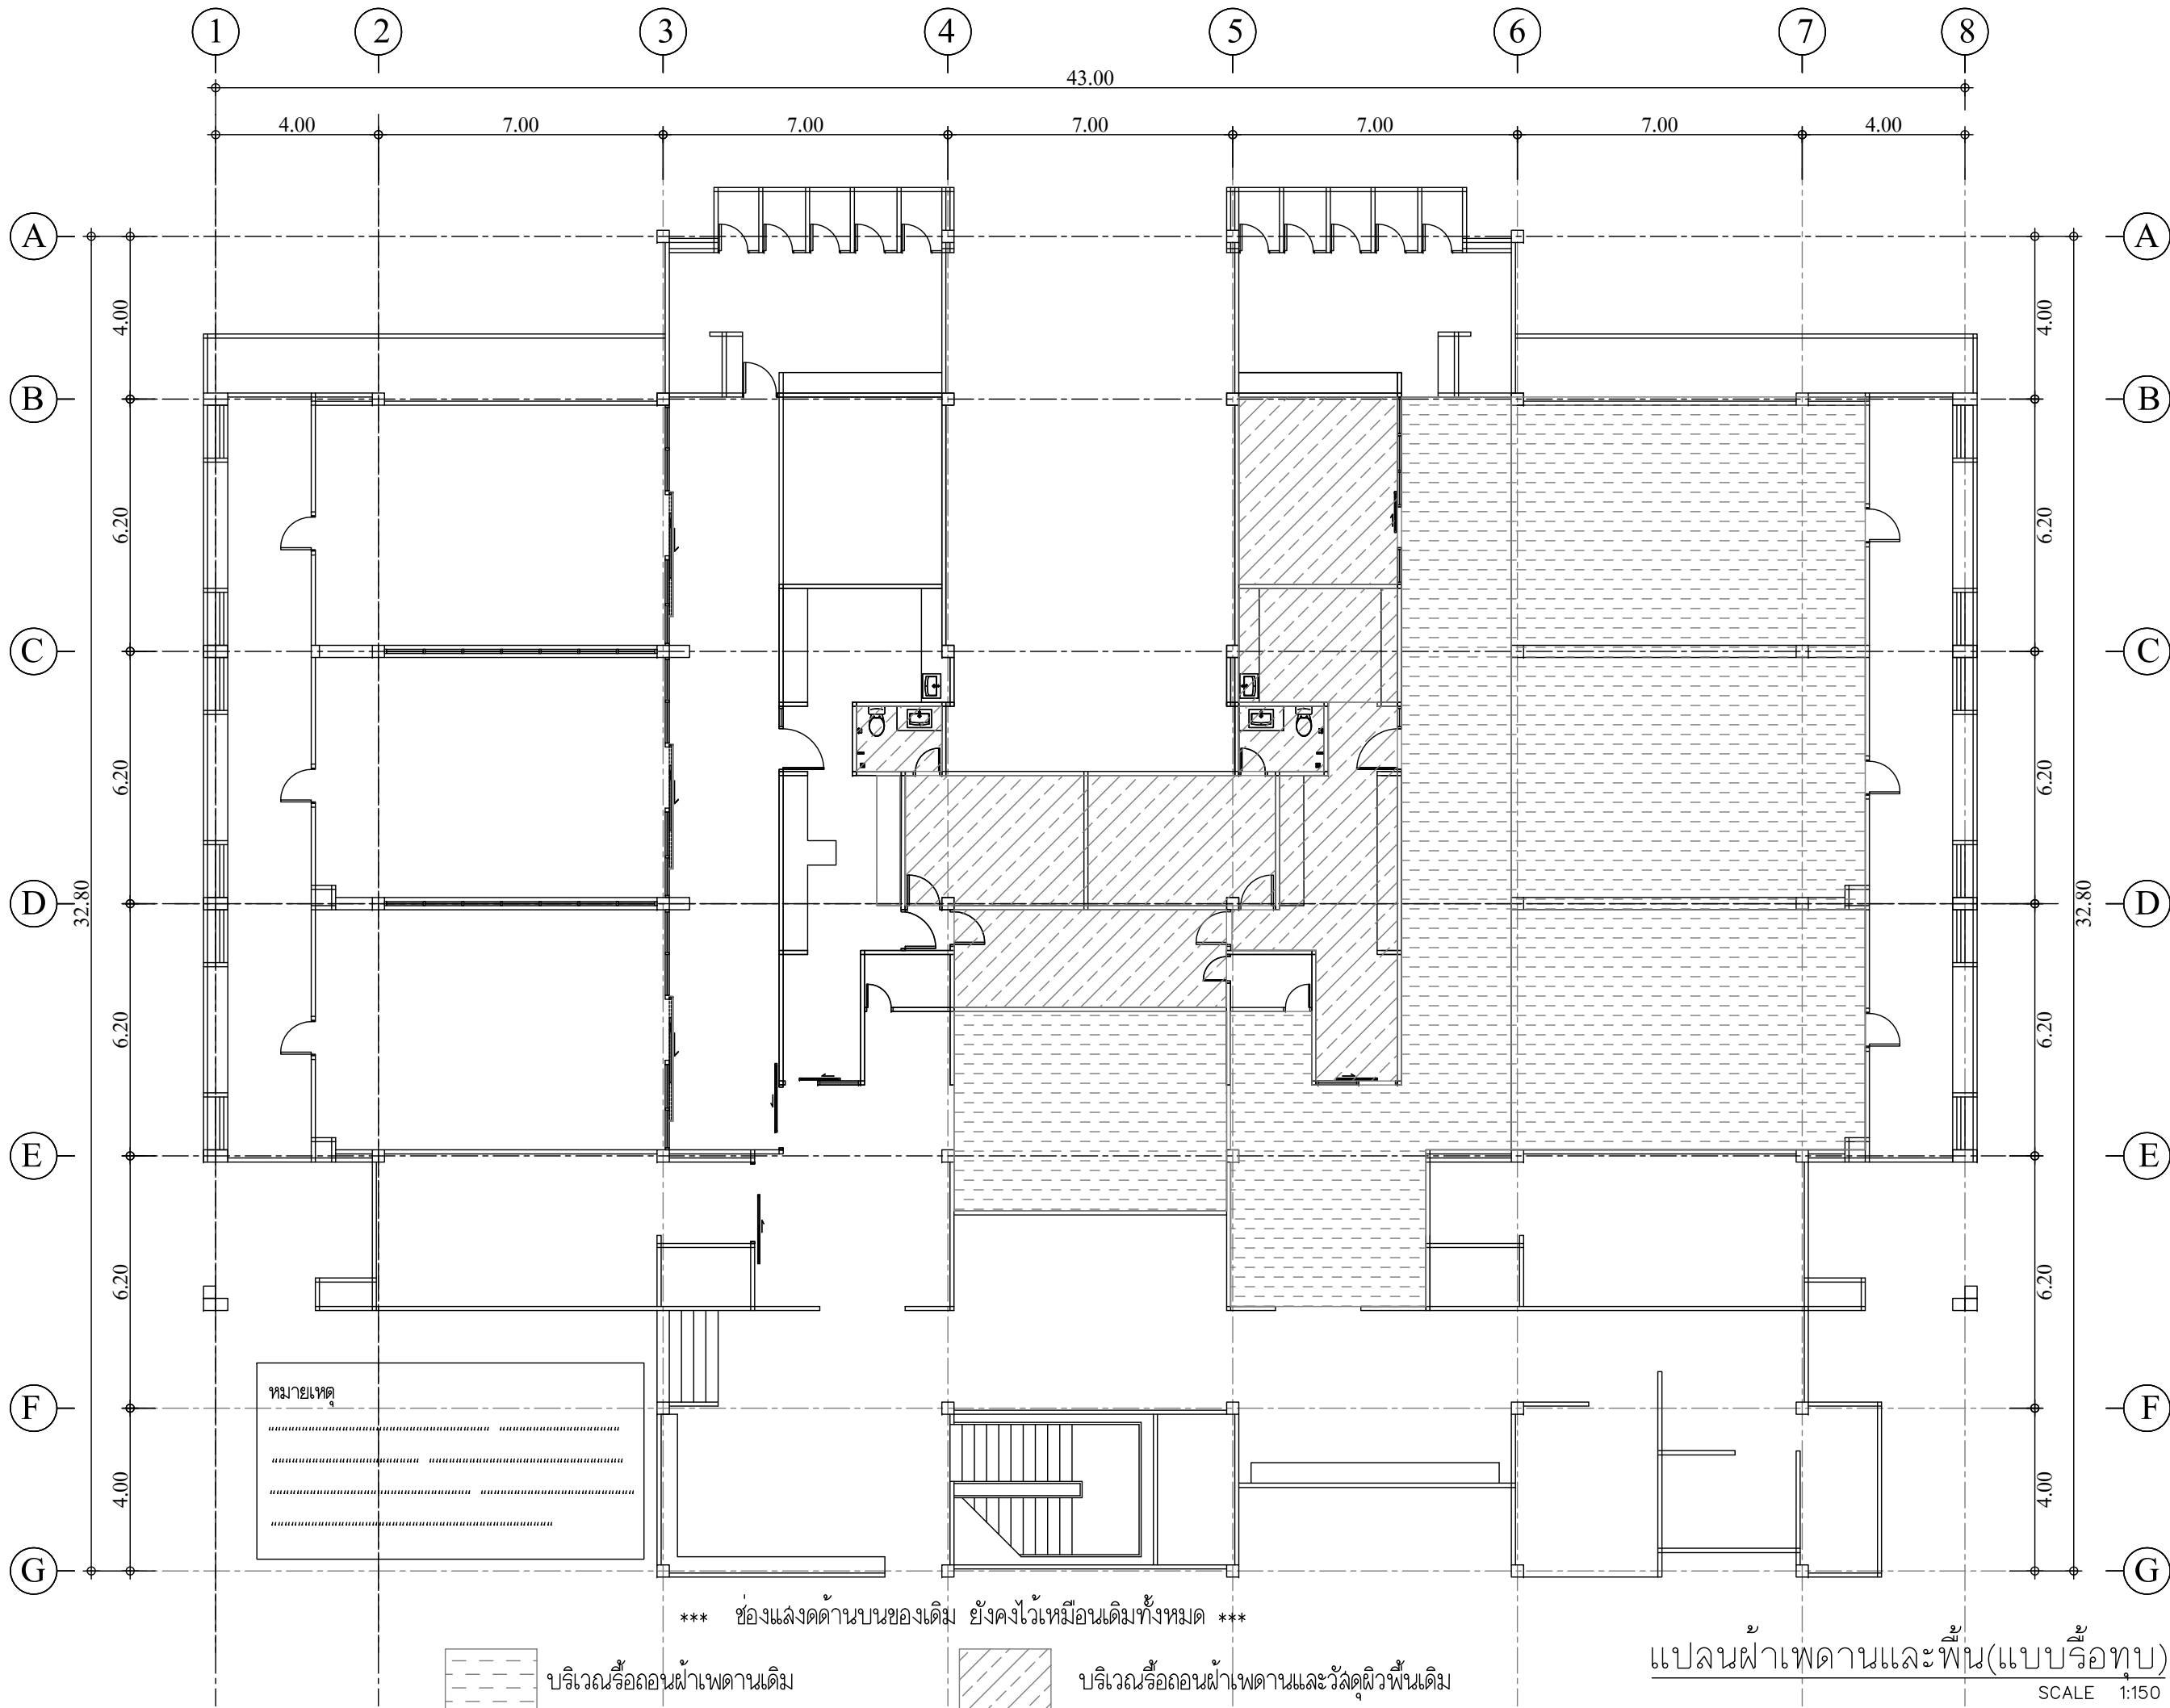

หมายเหตุ

.....

.....

.....

.....

*** ช่องแสงด้านบนของเดิม ยังคงไว้เหมือนเดิมทั้งหมด ***

-  บริเวณรื้อถอนฝ้าเพดานเดิม
-  บริเวณรื้อถอนฝ้าเพดานและวัสดุผิวพื้นเดิม

แปลนฝ้าเพดานและพื้น(แบบรื้อทาบ)

SCALE 1:150



บ้านคุณพลอย
090-2014597
ทำงานส่วนจำกัด บ้านคุณพลอย คอนกรีตเสริม สโตร์
BANGKOK CONSTRUCTION DESIGN LIMITED PARTNERSHIP
17/3 หมู่ 2 ตำบลพวง อำเภอเมือง จังหวัดสงขลา

PROJECT
ปรับปรุงห้องผู้ป่วยลารวมห้อง
อาคารผู้ป่วยใน I

LOCATION
โรงพยาบาลมะเร็งสุราษฎร์ธานี
431 หมู่ที่ 5
ถนนสุราษฎร์ธานี-นาลาร์
ตำบลขุนทะเล อำเภอเมือง
จังหวัดสุราษฎร์ธานี

OWNER
โรงพยาบาลมะเร็งสุราษฎร์ธานี

ACHITECT :
นางสาวปิยะพร เลิศจันทร์
ภ-สถ.18305
100 ช.2 (รัตนอุทิศ)
อ.หาดใหญ่ ต.หาดใหญ่
จ.สงขลา

ELECTRICAL ENGINEER :
นายสุภัทรพงศ์ ว่องอรุณวงศ์
ภพภ.49780
26 ถ. ลาดกระบังคล 2 ช.3/2
ต.หาดใหญ่ อ.หาดใหญ่
จ.สงขลา

MECHANICAL ENGINEER :
นายสมทรง เวชสิทธิ์
ภก.10639
54 ม.7 ต.ท่าหิน อ.สังขละ
จ.สงขลา


ENGINEER /DRAW
นายเอกยุทธ ภิรมยาภรณ์
สถ.14099
59ช. เล็กเขียนอุทิศ
ต.คอหงส์ อ.หาดใหญ่
จ.สงขลา

DRAWING TITLE
แปลนฝ้าเพดานและพื้น(แบบรื้อทาบ)

Sheet No	Total Sheet
A-06	107

Scale 1:150

ID : onnera301
Facebook page: พจก.บ้านคุณพลอย คอนกรีตเสริม สโตร์
ห้ามวัดขนาดจากแบบ

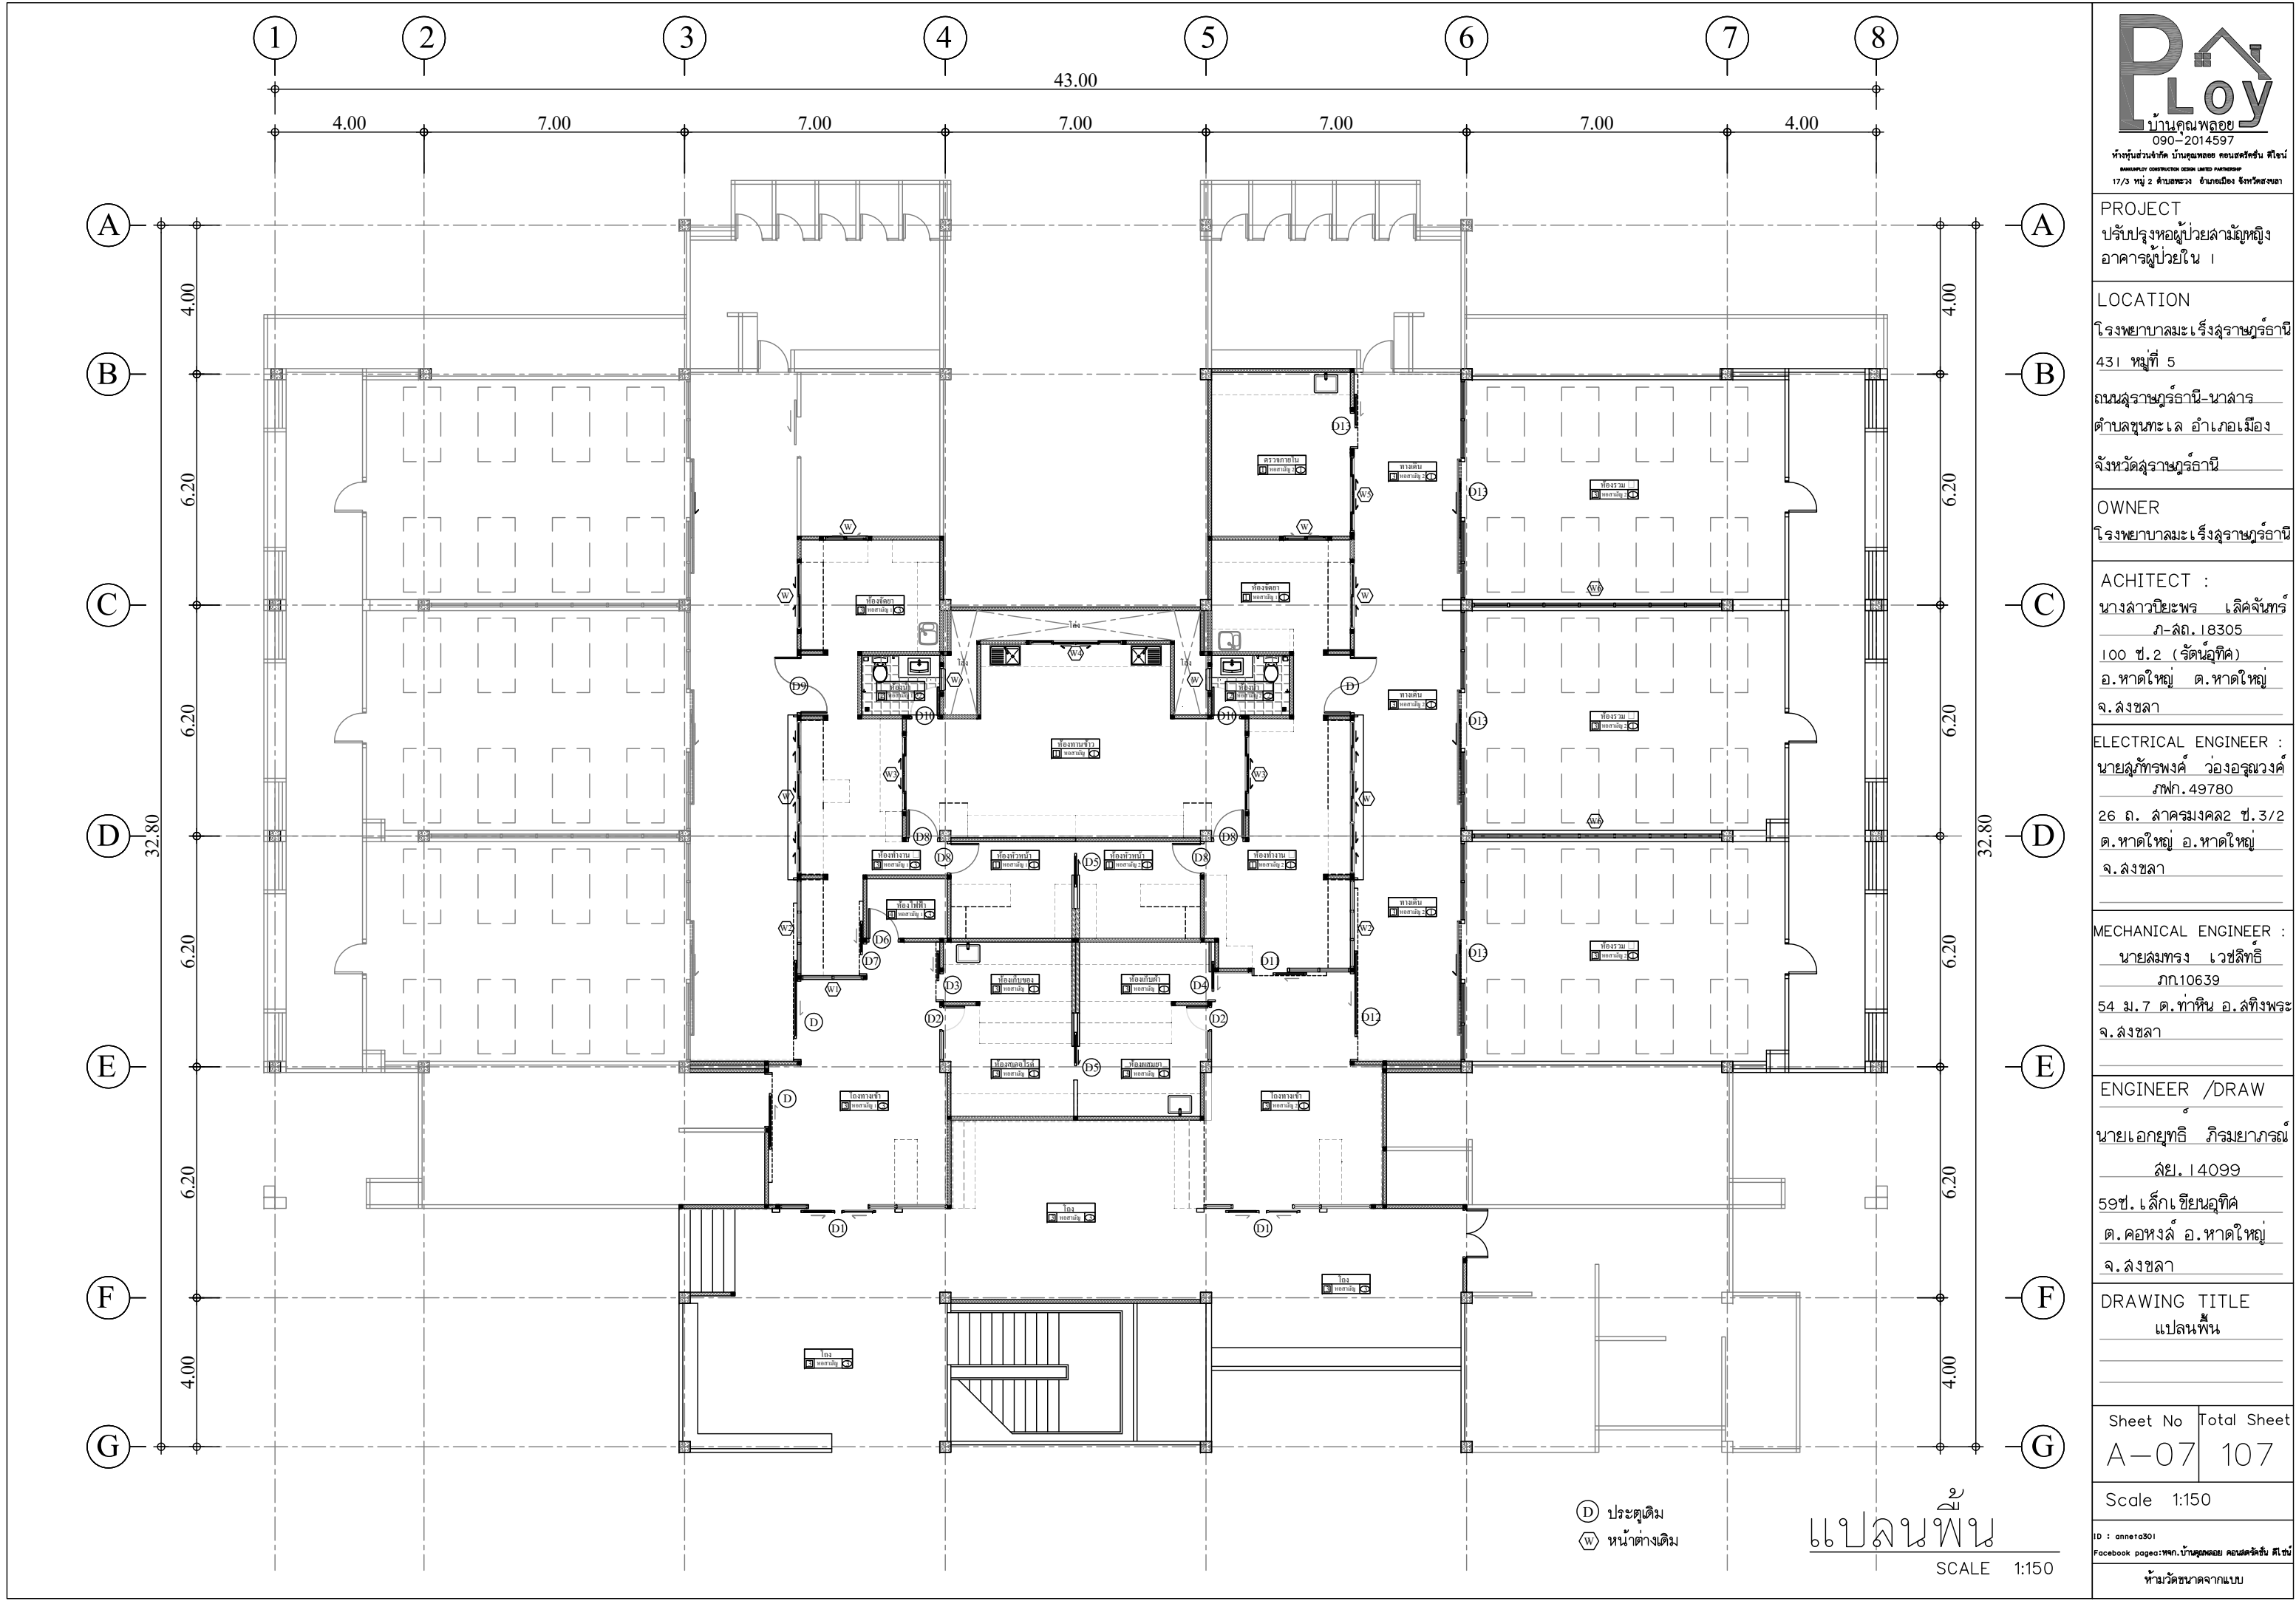

PROJECT
ปรับปรุงห้องผู้ป่วยลารัฐหญิง
อาคารผู้ป่วยใน I

LOCATION
โรงพยาบาลมะเร็งสุราษฎร์ธานี
431 หมู่ที่ 5
ถนนสุราษฎร์ธานี-นาลาร์
ตำบลขุนทะเล อำเภอเมือง
จังหวัดสุราษฎร์ธานี

OWNER
โรงพยาบาลมะเร็งสุราษฎร์ธานี

ACHITECT :
นางสาววิยะพร เลิศจันทร์
ภ-สถ.18305
100 ช.2 (รัตนอุทิศ)
อ.หาดใหญ่ ด.หาดใหญ่
จ.สงขลา

ELECTRICAL ENGINEER :
นายสุภัทรพงศ์ วงศ์อรุณวงศ์
ภพภ.49780
26 ถ. ลาดกระบัง 2 ช.3/2
ด.หาดใหญ่ อ.หาดใหญ่
จ.สงขลา

MECHANICAL ENGINEER :
นายสมทรง เวชสิทธิ์
ภก.10639
54 ม.7 ด.ท่าหิน อ.สิงหนคร
จ.สงขลา


ENGINEER /DRAW
นายเอกยุทธ ภิรมยาภรณ์
สถ.14099
59ช. เล็กเขียนอุทิศ
ด.คอหงส์ อ.หาดใหญ่
จ.สงขลา

DRAWING TITLE
แปลนพื้น

Sheet No Total Sheet
A-07 107

Scale 1:150



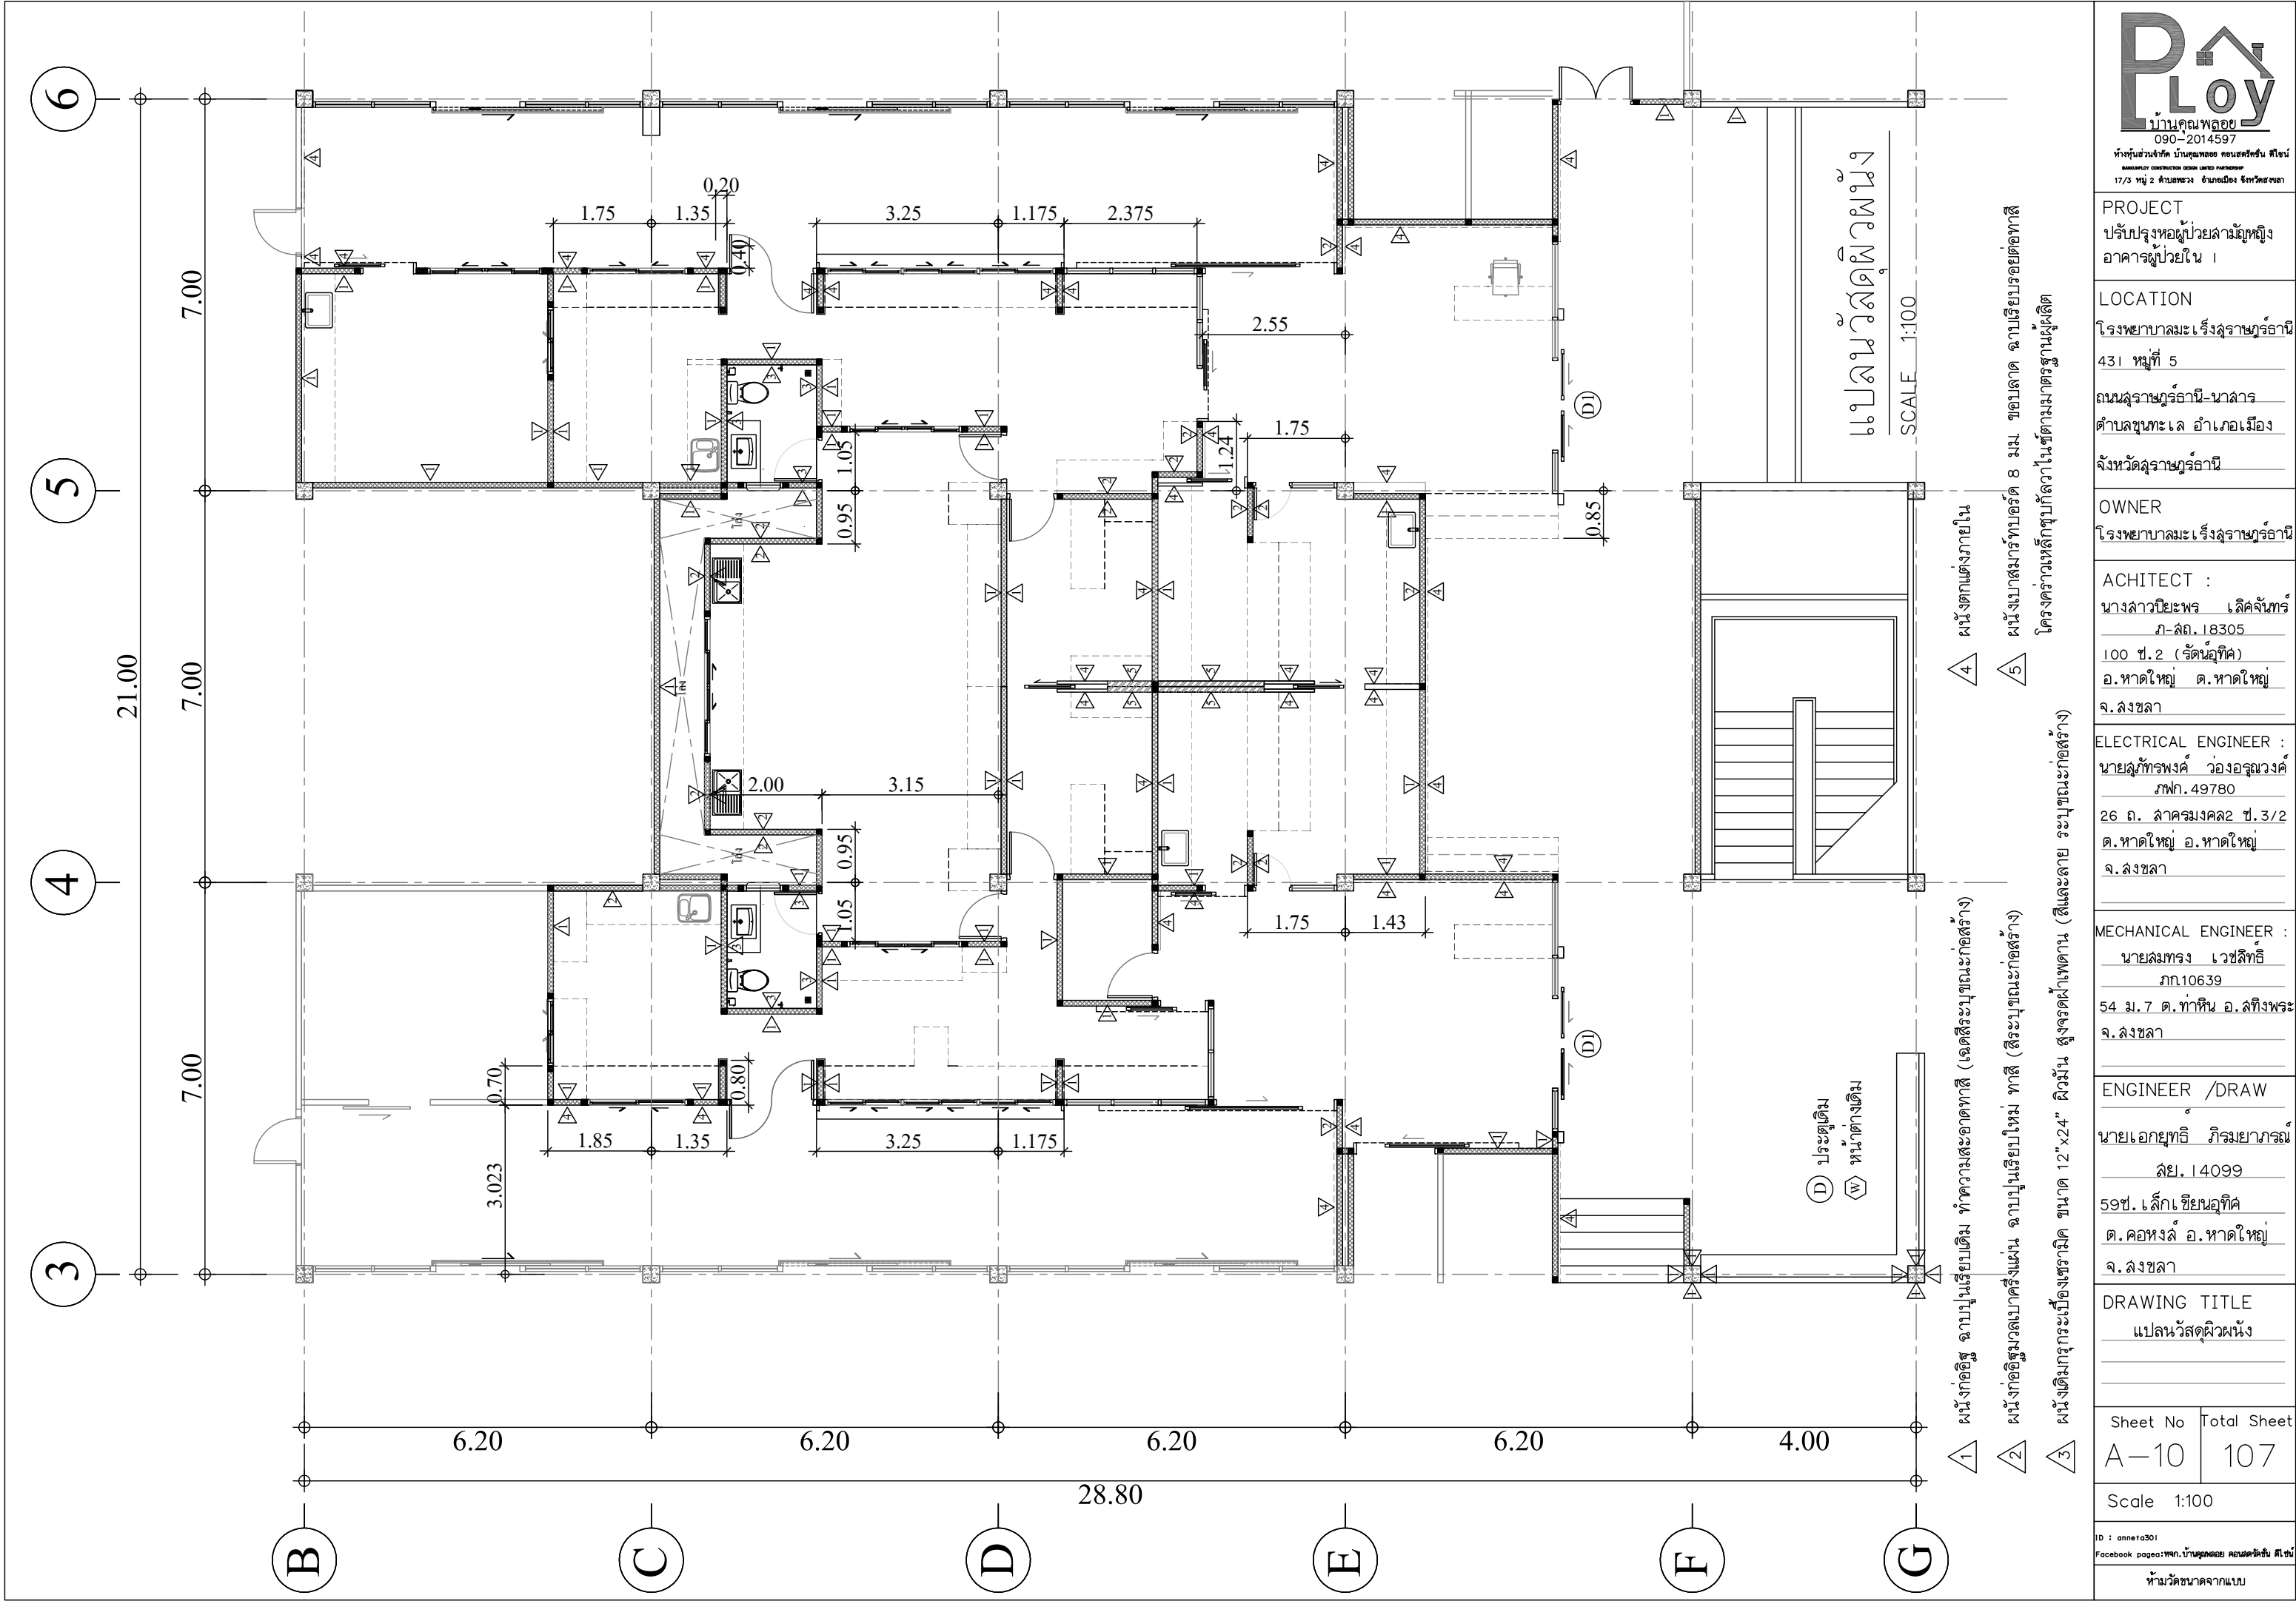

- 1

ผนังก่ออิฐ ฉาบปูนเรียบเดิม ทำความสะอาดทาสี (เจดสีระบุงขณะก่อสร้าง)
- 2

ผนังก่ออิฐฉาบปูนเรียบเดิม ฉาบปูนเรียบใหม่ ทาสี (สีระบุงขณะก่อสร้าง)
- 3

ผนังเดิมกรุกระเบื้องเซรามิค ขนาด 12"x24" ผิวมัน สูงจรดฝ้าเพดาน (สีและลาย ระบุขณะก่อสร้าง)
- 4

ผนังตกแต่งภายใน
- 5

ผนังเบาสมาทบอร์ด 8 มม. ขอบลาด ฉาบเรียบรอยต่อทาสี
โครงสร้างเหล็กกับกลาในชุดตามมาตรฐานผู้ผลิต

Ploy

บ้านคุณพลอย

090-2014597

ทำทุกส่วนช่างคิด บ้านคุณพลอย คอนสตรัคชั่น ดีไซน์

บ้านคุณพลอย คอนสตรัคชั่น ดีไซน์

17/3 หมู่ 2 ตำบลพนา อำเภอเมือง จังหวัดพะเยา

PROJECT

ปรับปรุงห้องผู้ป่วยลารัฐหญิง
อาคารผู้ป่วยใน 1

LOCATION

โรงพยาบาลมะเร็งสุราษฎร์ธานี

431 หมู่ที่ 5

ถนนสุราษฎร์ธานี-นาลาร์

ตำบลขุนทะเล อำเภอเมือง

จังหวัดสุราษฎร์ธานี

OWNER

โรงพยาบาลมะเร็งสุราษฎร์ธานี

ACHITECT :

นางสาวปิยะพร เลิศจันทร์

ภ-สถ.18305

100 ช.2 (รัตนอุทิศ)

อ.หาดใหญ่ ต.หาดใหญ่

จ.สงขลา

ELECTRICAL ENGINEER :

นายสุภัทธรพงศ์ ว่องอรุณวงศ์

ภพภ.49780

26 ถ. ลาดक्रमคลอง 2 ช.3/2

ต.หาดใหญ่ อ.หาดใหญ่

จ.สงขลา

MECHANICAL ENGINEER :

นายฉัตรพร เวชสิทธิ์

ภก.10639

54 ม.7 ต.ท่าหิน อ.ลำทับพระ

จ.สงขลา

ENGINEER /DRAW

นายเอกยุทธ ภิรมยาภรณ์

สถ.14099

59ช. เล็กเขียนอุทิศ

ต.คอหงส์ อ.หาดใหญ่

จ.สงขลา

DRAWING TITLE

แปลนวัสดุผิวผนัง

Sheet No

A-10

Total Sheet

107


Scale

1:100

ID : onnera301

Facebook page: พจก.บ้านคุณพลอย คอนสตรัคชั่น ดีไซน์

ห้ามวัดขนาดจากแบบ

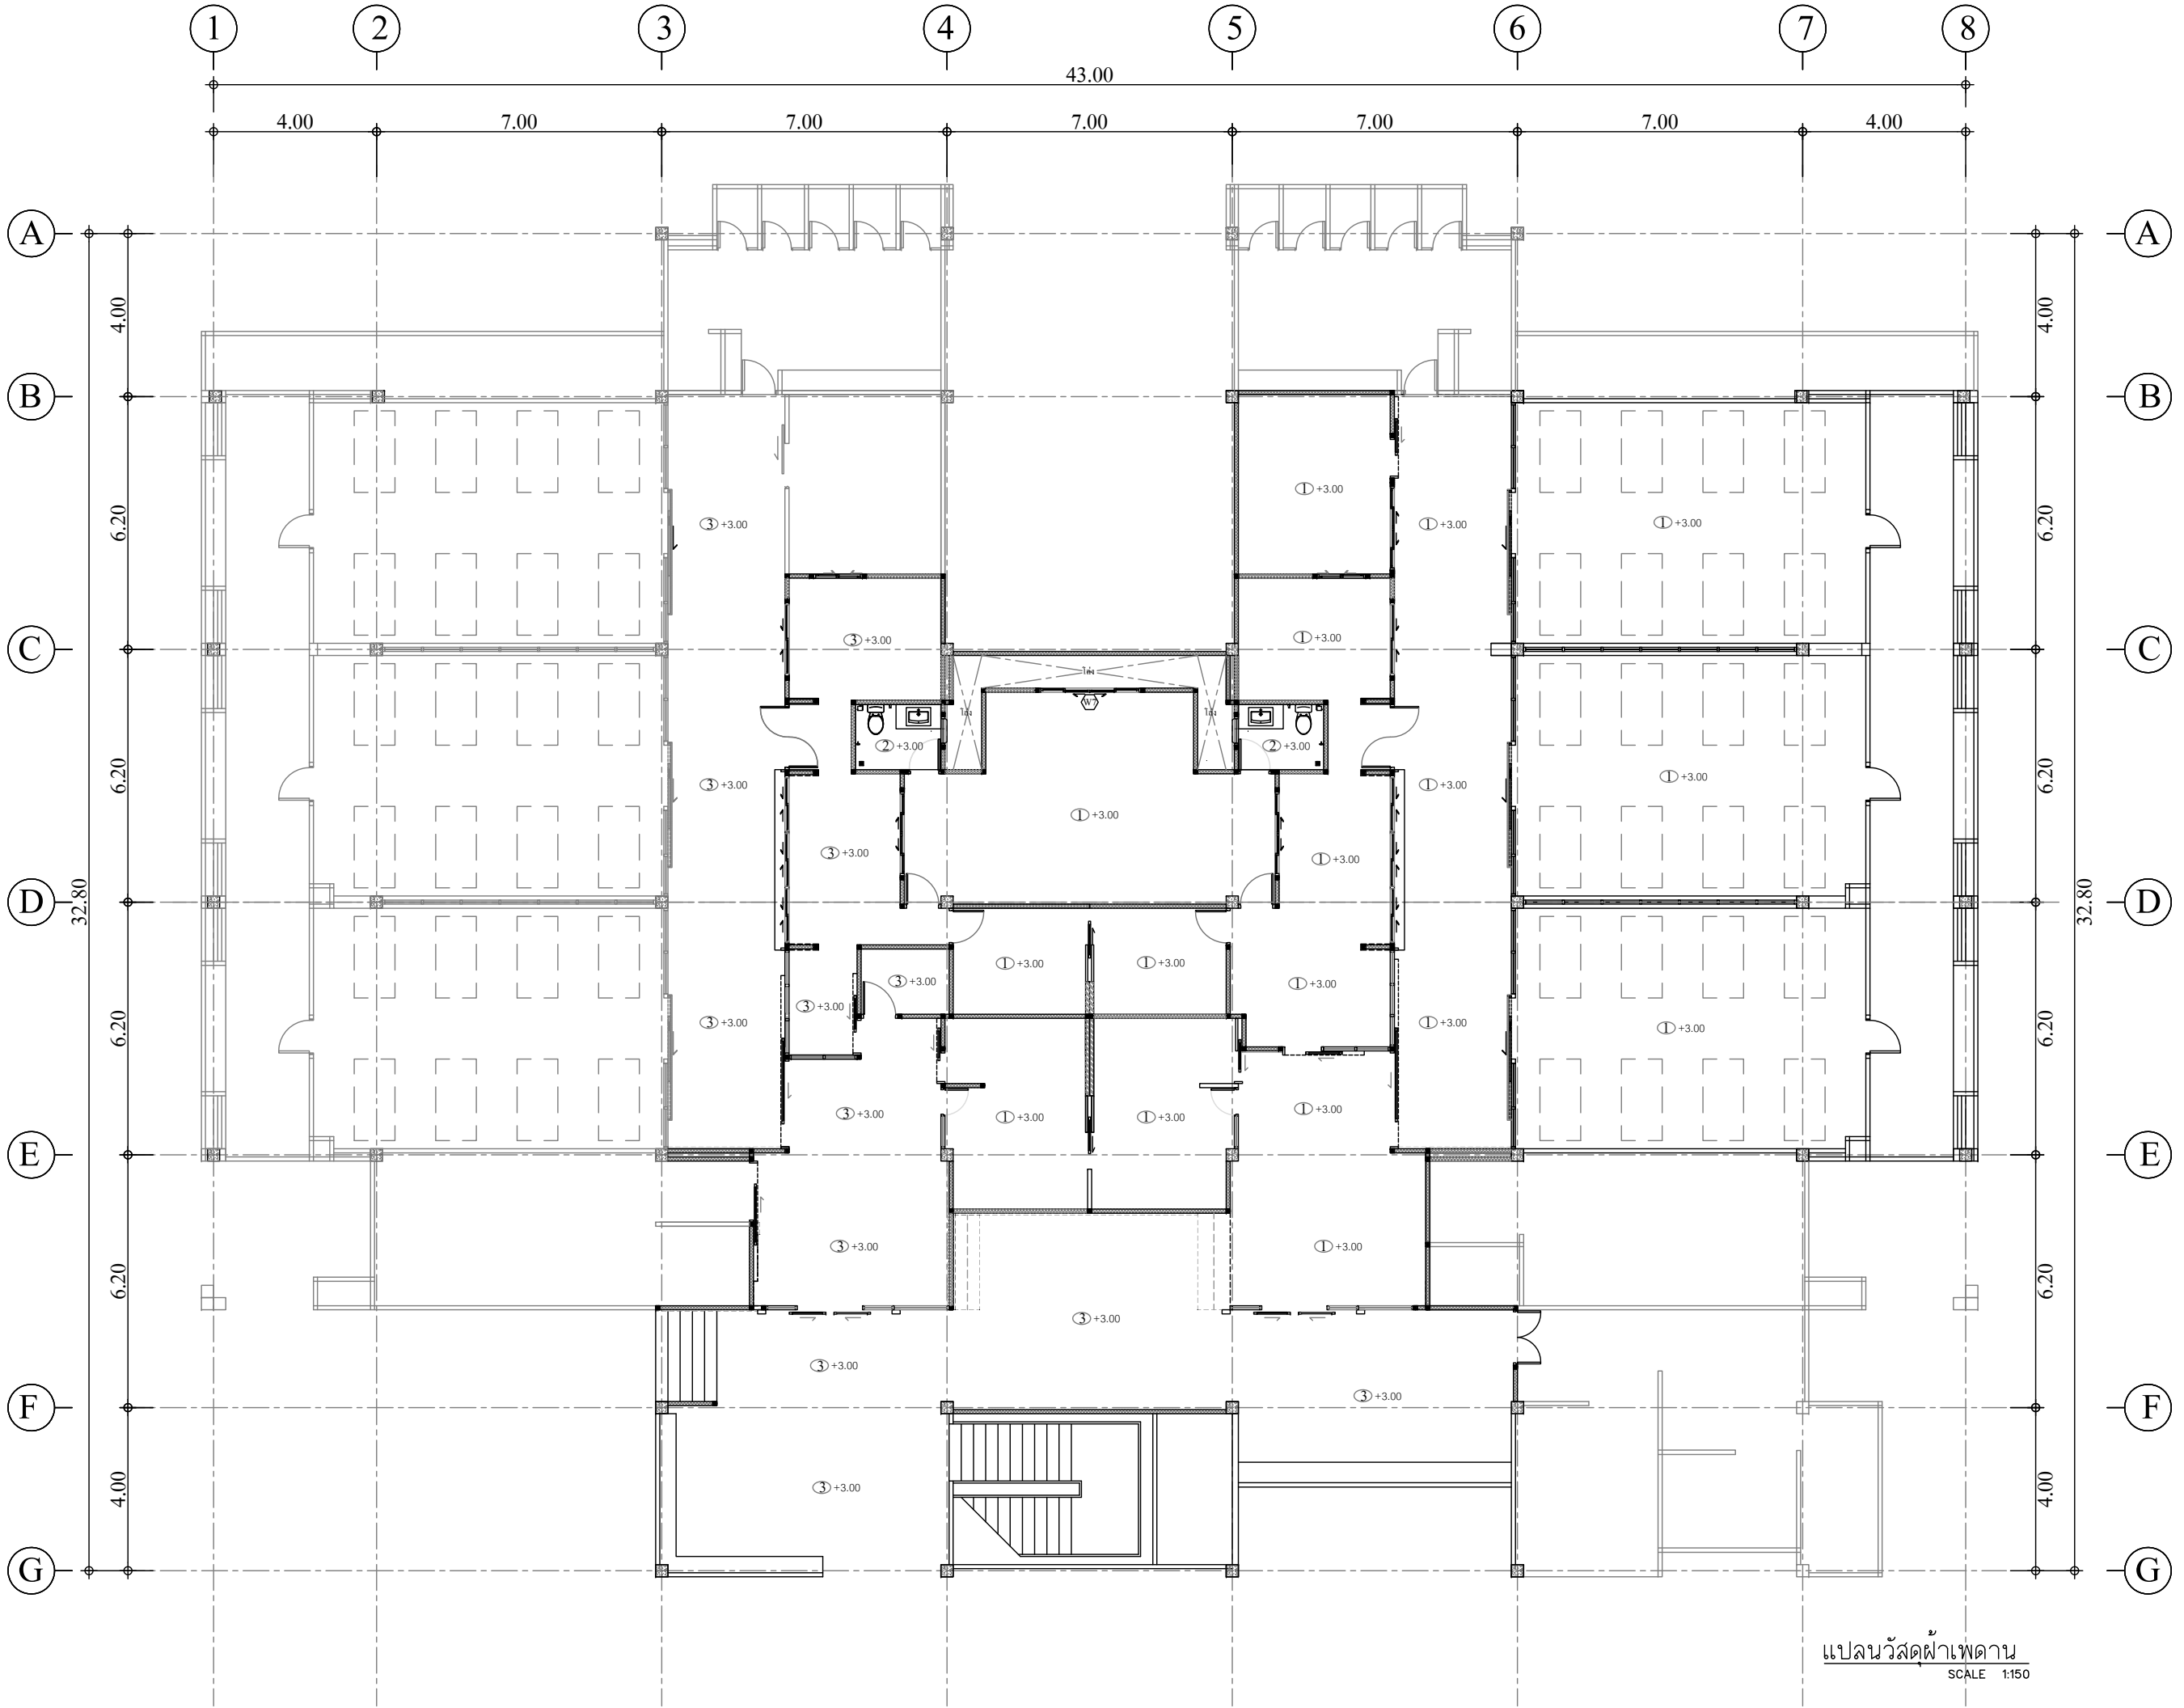

Ploy

บ้านคุณพลอย

090-2014597

ทำงานส่วนจำกัด บ้านคุณพลอย คอนกรีตเสริม สโตร์

BAANPOLY CONSTRUCTION DESIGN LIMITED PARTNERSHIP

17/3 หมู่ 2 ตำบลพวง อำเภอเมือง จังหวัดสงขลา

PROJECT

ปรับปรุงห้องผู้ป่วยลารมัญญ์
อาคารผู้ป่วยใน I

LOCATION

โรงพยาบาลมะเร็งสุราษฎร์ธานี

431 หมู่ที่ 5

ถนนสุราษฎร์ธานี-นาลาร์

ตำบลขุนทะเล อำเภอเมือง

จังหวัดสุราษฎร์ธานี

OWNER

โรงพยาบาลมะเร็งสุราษฎร์ธานี

ACHITECT :

นางสาวปิยะพร เลิศจันทร์

ภ-สถ.18305

100 ช.2 (รัตนอุทิศ)

อ.หาดใหญ่ ด.หาดใหญ่

จ.สงขลา

ELECTRICAL ENGINEER :

นายสุภัทรพงศ์ ว่องอรุณวงศ์

ภพภ.49780

26 ถ. ลาดกระบังคล 2 ช.3/2

ด.หาดใหญ่ อ.หาดใหญ่

จ.สงขลา

MECHANICAL ENGINEER :

นายสมทรง เวชสิทธิ์

ภก.10639

54 ม.7 ต.ท่าหิน อ.สทิงพระ

จ.สงขลา

ENGINEER /DRAW

นายเอกยุทธ ภิรมยาภรณ์

สถ.14099

59ช. เล็กเขียนอุทิศ

ด.คอหงส์ อ.หาดใหญ่

จ.สงขลา

DRAWING TITLE

แปลนฝ้าเพดาน

Sheet No

Total Sheet

A-13

107

Scale


1:150

ID : annera301

Facebook page: พก.บ้านคุณพลอย คอนกรีตเสริม สโตร์

ห้ามวัดขนาดจากแบบ

แปลนฝ้าเพดาน
SCALE 1:150

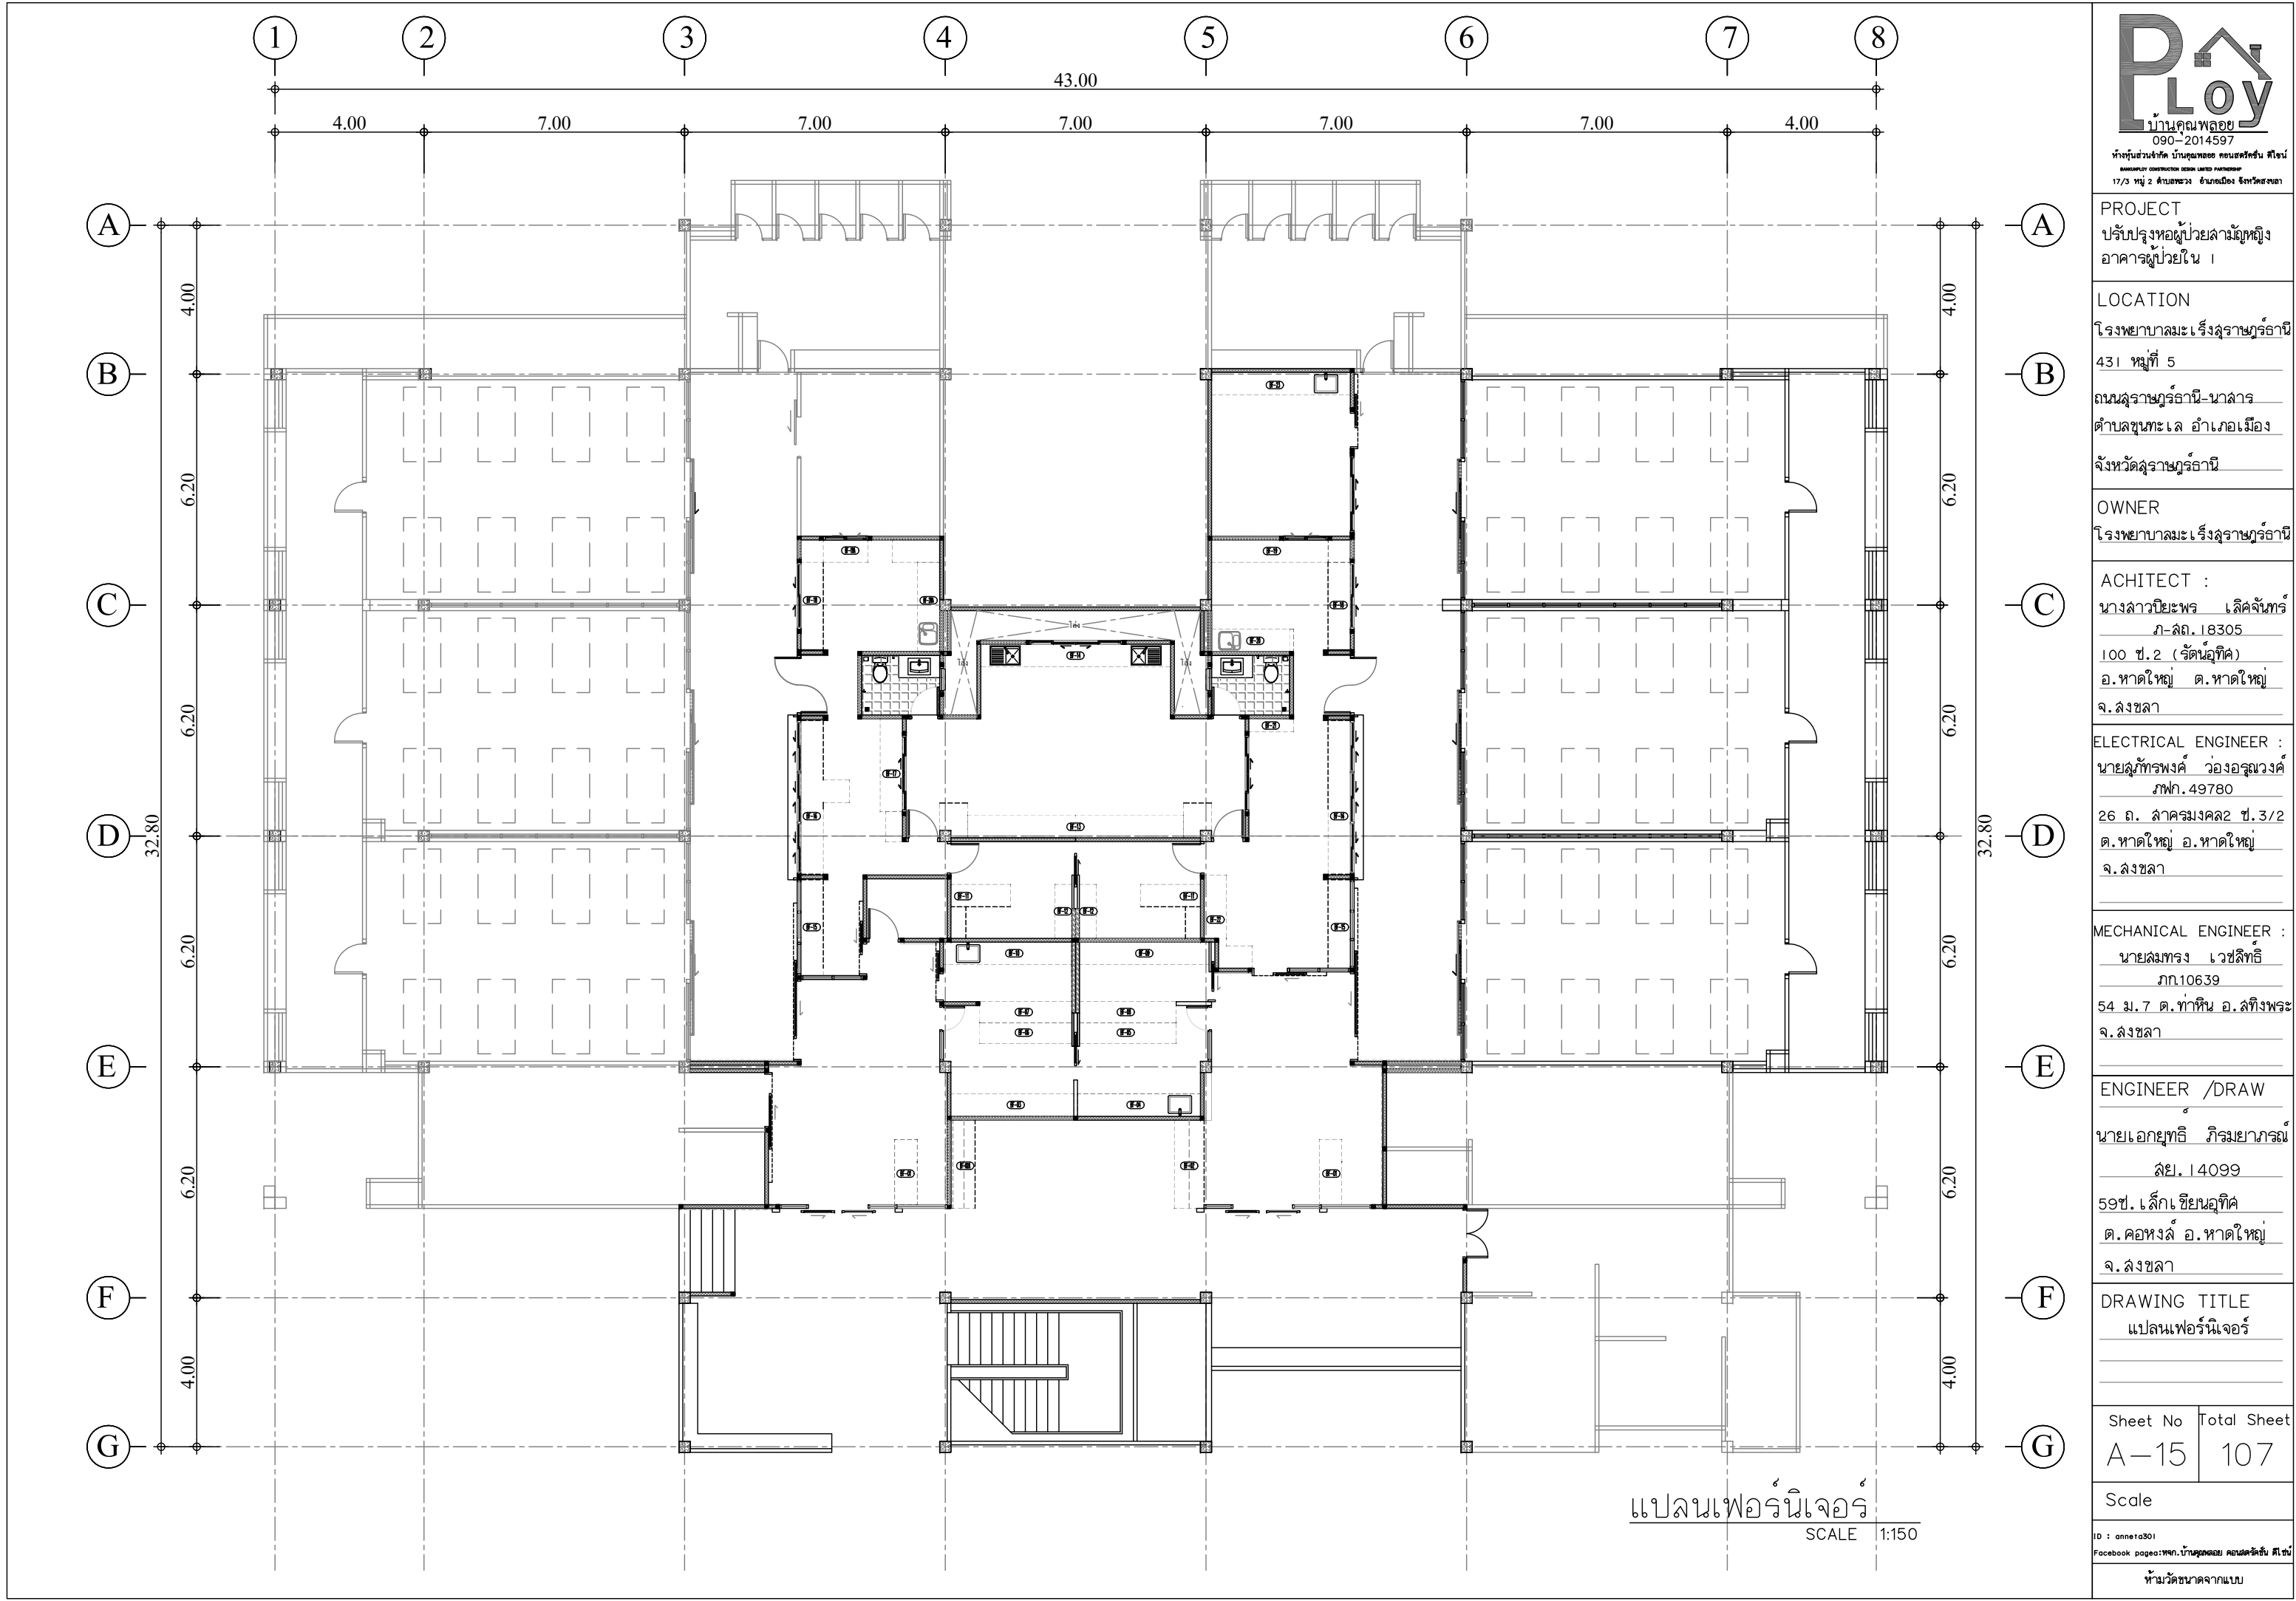

PROJECT
ปรับปรุงห้องผู้ป่วยลารมัญญ์
อาคารผู้ป่วยใน 1

LOCATION
โรงพยาบาลมะเร็งสุราษฎร์ธานี
431 หมู่ที่ 5
ถนนสุราษฎร์ธานี-นาลาร์
ตำบลขุนทะเล อำเภอเมือง
จังหวัดสุราษฎร์ธานี

OWNER
โรงพยาบาลมะเร็งสุราษฎร์ธานี

ACHITECT :
นางสาวปิยะพร เลิศจันทร์
ภ-สถ.18305
100 ช.2 (รัตนอุทิศ)
อ.หาดใหญ่ ด.หาดใหญ่
จ.สงขลา

ELECTRICAL ENGINEER :
นายสุภัทรพงศ์ วงศ์อรุณวงศ์
ภพภ.49780
26 ถ. ลาดกระบังคล 2 ช.3/2
ด.หาดใหญ่ อ.หาดใหญ่
จ.สงขลา



MECHANICAL ENGINEER :
นายสมทรง เวชสิทธิ์
ภก.10639
54 ม.7 ต.ท่าหิน อ.สทิงพระ
จ.สงขลา

ENGINEER /DRAW
นายเอกยุทธ ภิรมยาภรณ์
สถ.14099
59ช. เล็กเขียนอุทิศ
ด.คอหงส์ อ.หาดใหญ่
จ.สงขลา

DRAWING TITLE
แปลนเฟอร์นิเจอร์

Sheet No	Total Sheet
A-15	107

Scale

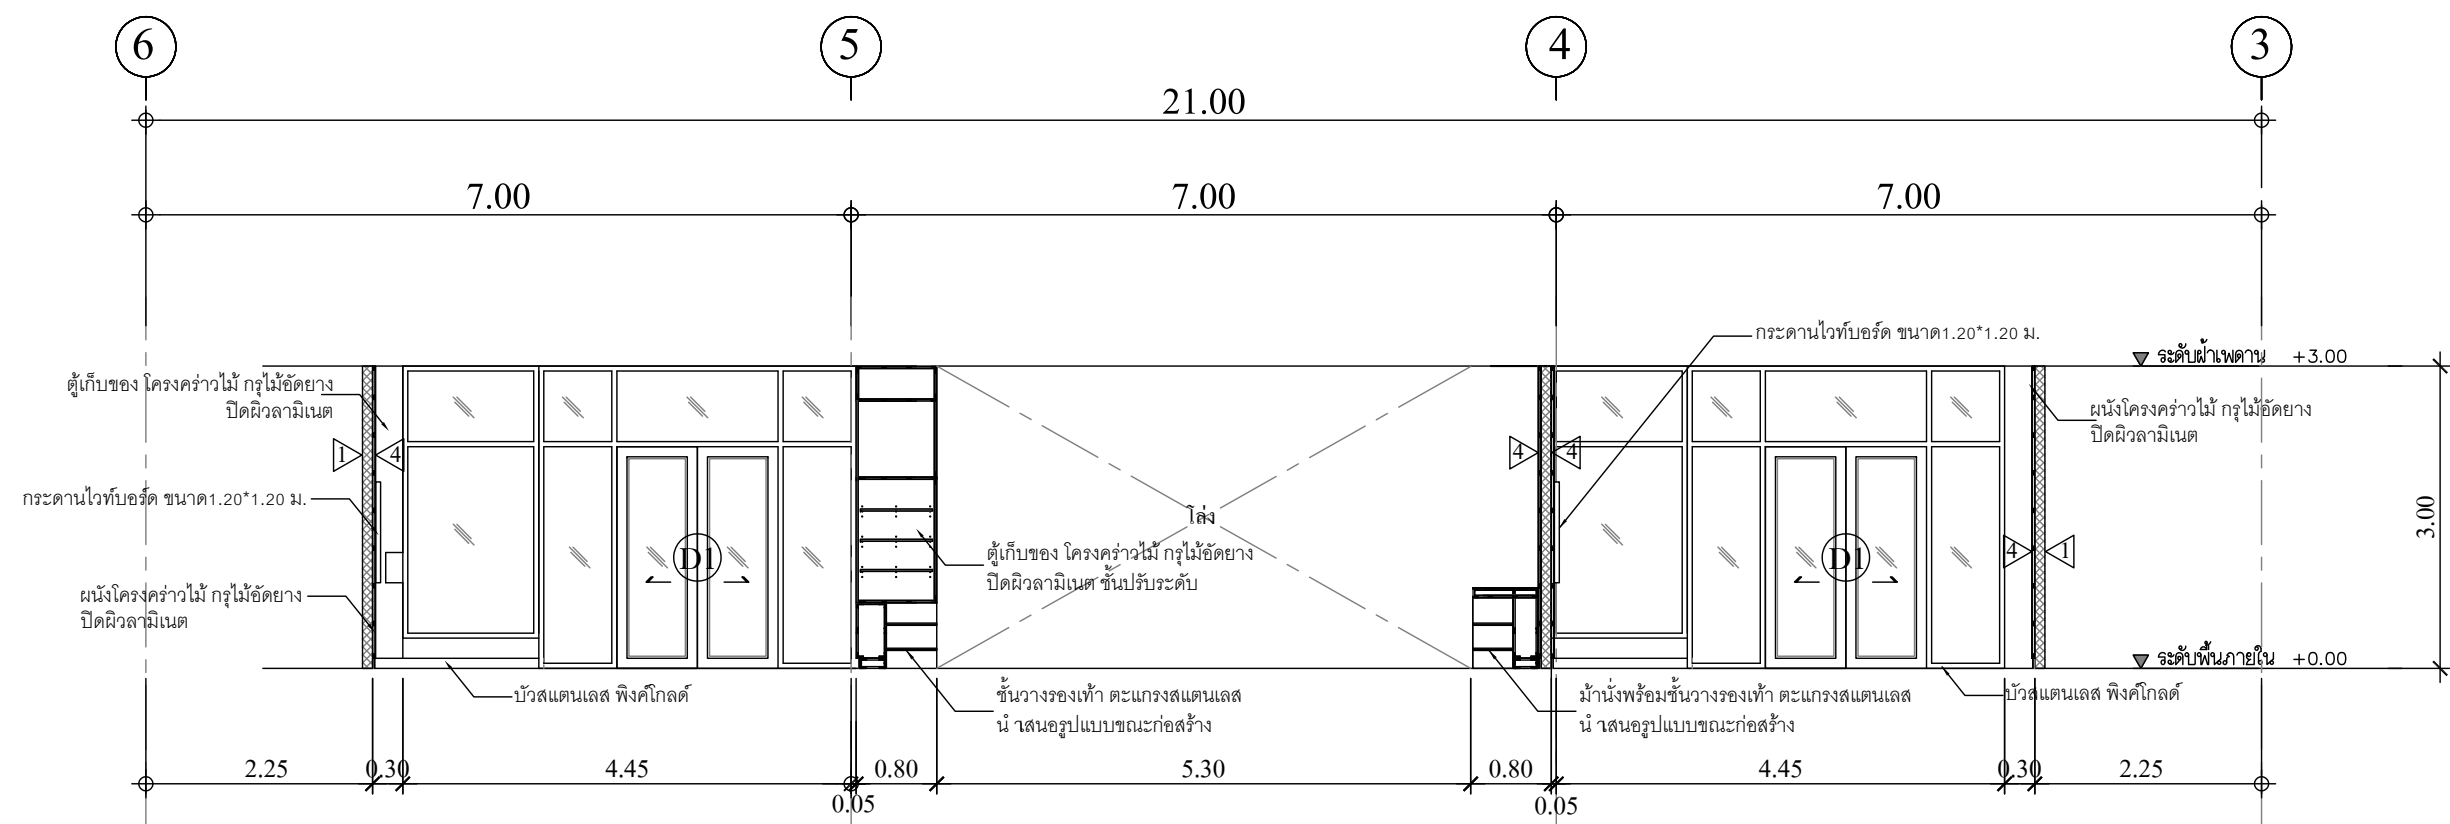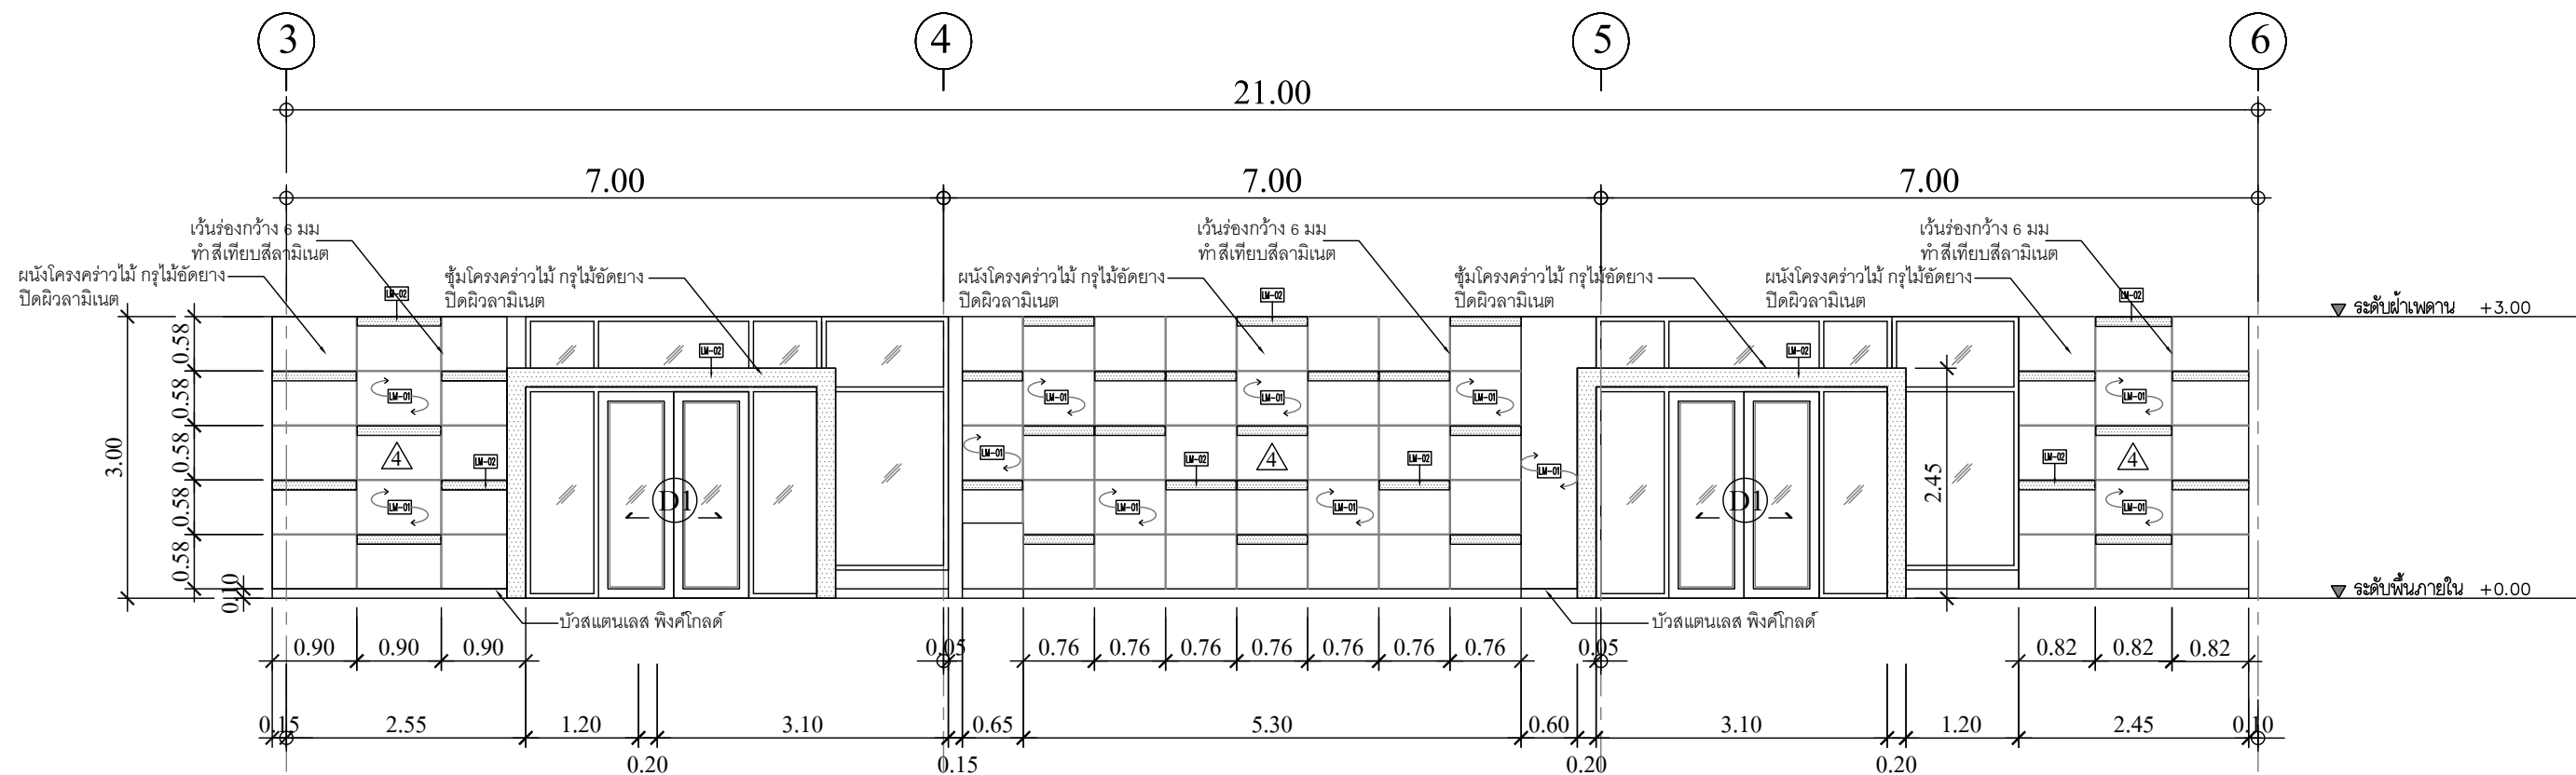

PROJECT
ปรับปรุงหอผู้ป่วยลามาญูหญิง
อาคารผู้ป่วยใน 1

LOCATION

โรงพยาบาลมะเร็งสุราษฎร์ธานี

431 หมู่ที่ 5

ถนนสุราษฎร์ธานี-นาลาร์

ตำบลขุนทะเล อำเภอเมือง

จังหวัดสุราษฎร์ธานี

OWNER

โรงพยาบาลมะเร็งสุราษฎร์ธานี

ACHITECT :

นางสาวปิยะพร เลิศจันทร์

ภ-สถ.18305

100 ช.2 (รัตนอุทิศ)

อ.หาดใหญ่ ต.หาดใหญ่

จ.สงขลา

ELECTRICAL ENGINEER :

นายสุภัทรพงศ์ ว่องอรุณวงศ์

ภพ.49780

26 ถ. ล่าครมวงศ 2 ช.3/2

ต.หาดใหญ่ อ.หาดใหญ่

จ.สงขลา

MECHANICAL ENGINEER :

นายสมทรง เวชสิทธิ์

ภก.10639

54 ม.7 ต.ท่าหิน อ.สทิงพระ

จ.สงขลา

ENGINEER /DRAW

นายเอกยุทธิ ภริมาภรณ์

สย.14099

59ช. เล็กเขียนนุทิศ

ต.คอหงส์ อ.หาดใหญ่

จ.สงขลา

DRAWING TITLE

รูปตัด C และ รูปตัด D , E

Sheet No

A-19

Total Sheet


107

Scale 1:75

ID : annera301


Facebook page: พจ.บ้านคุณพลอย คอนสตรัคชั่น สโตร์

ห้ามวัดขนาดจากแบบ

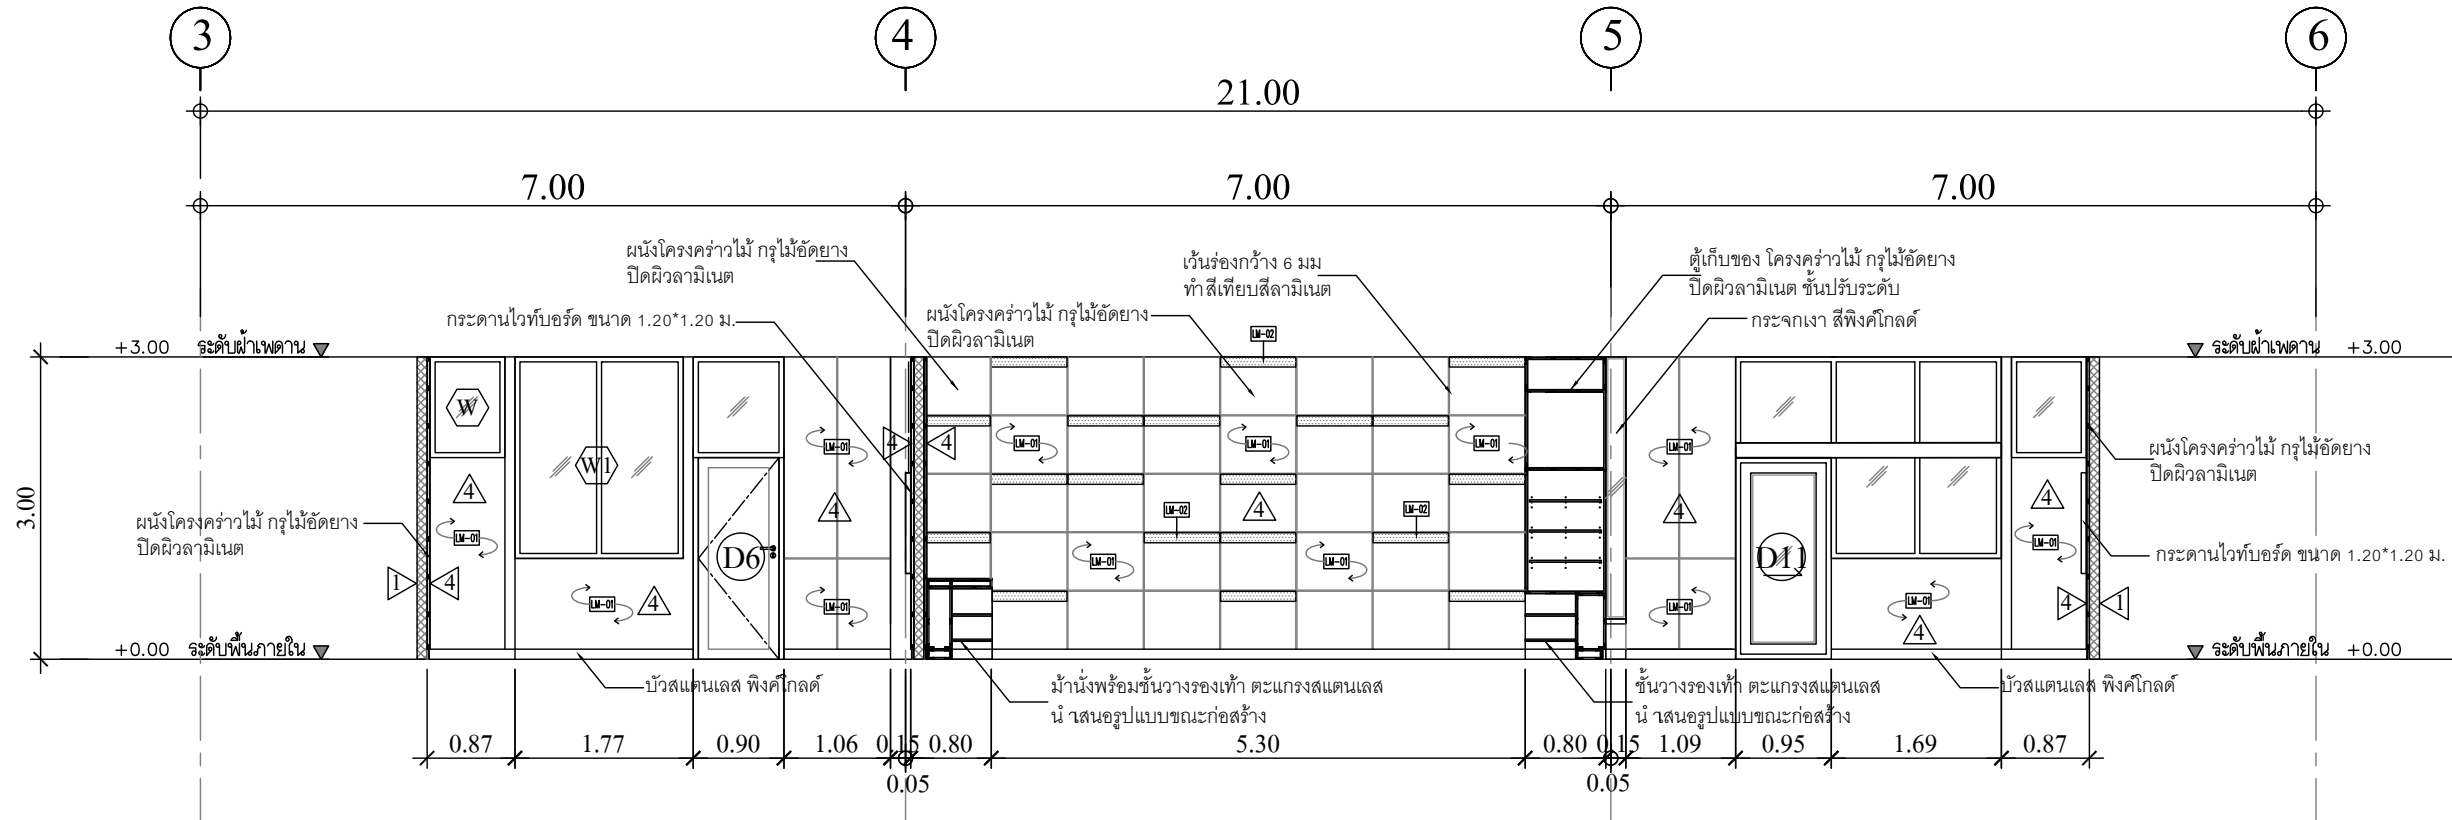


SECTION C

SCALE 1:75 A3

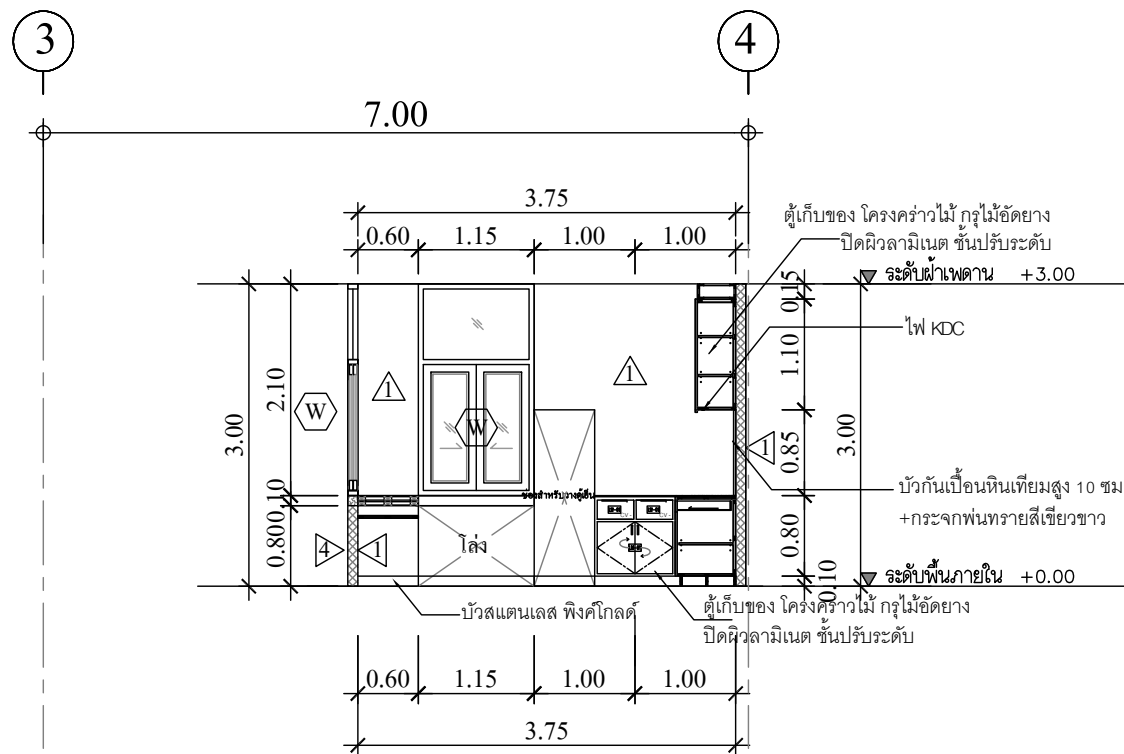

SECTION E

SCALE 1:75 A3

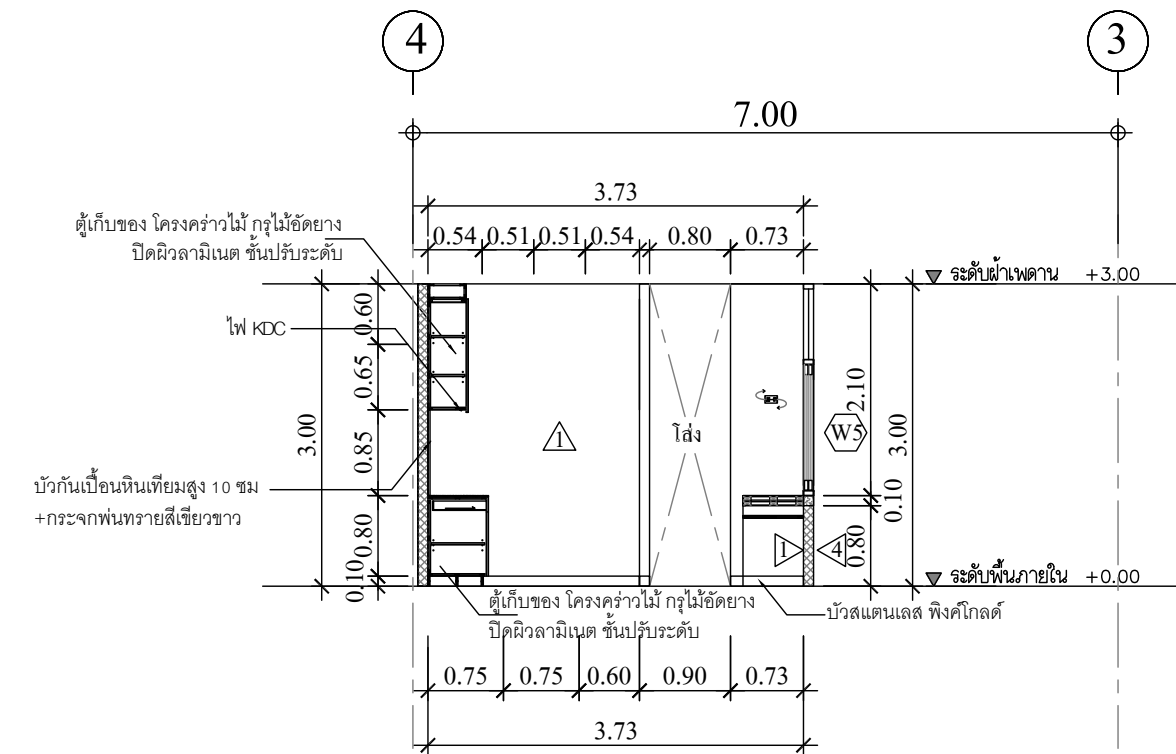

SECTION D

SCALE 1:75 A3

PROJECT
ปรับปรุงหอผู้ป่วยลามาญหึง
อาคารผู้ป่วยใน 1

LOCATION

โรงพยาบาลมะเร็งสุราษฎร์ธานี

431 หมู่ที่ 5

ถนนสุราษฎร์ธานี-นาลาร์

ตำบลขุนทะเล อ.อำเภอเมือง

จังหวัดสุราษฎร์ธานี

OWNER

โรงพยาบาลมะเร็งสุราษฎร์ธานี

ACHITECT :

นางสาวปิยะพร เลิศจันทร์

ภ-สถ.18305

100 ช.2 (รัตนอุทิศ)

อ.หาดใหญ่ ต.หาดใหญ่

จ.สงขลา

ELECTRICAL ENGINEER :

นายสุภัทรพงศ์ ว่องอรุณวงศ์

ภพภ.49780

26 ถ. ลำครมมงคล 2 ช.3/2

ต.หาดใหญ่ อ.หาดใหญ่

จ.สงขลา

MECHANICAL ENGINEER :

นายสมทรง เวชสิทธิ์

ภก.10639

54 ม.7 ต.ท่าหิน อ.สทิงพระ

จ.สงขลา

ENGINEER /DRAW

นายเอกยุทธิ ภิรมยาภรณ์

สถ.14099

59ช. เล็กเขียนอุทิศ

ต.คอหงส์ อ.หาดใหญ่

จ.สงขลา

DRAWING TITLE

รูปตัด F และ รูปตัด G , H

Sheet No

A-20

Total Sheet


107

Scale 1:75

ID : annera301


Facebook page: พจ.บ้านคนพอเพียง คอนสตรัคชั่น สโตร์

ห้ามวัดขนาดจากแบบ

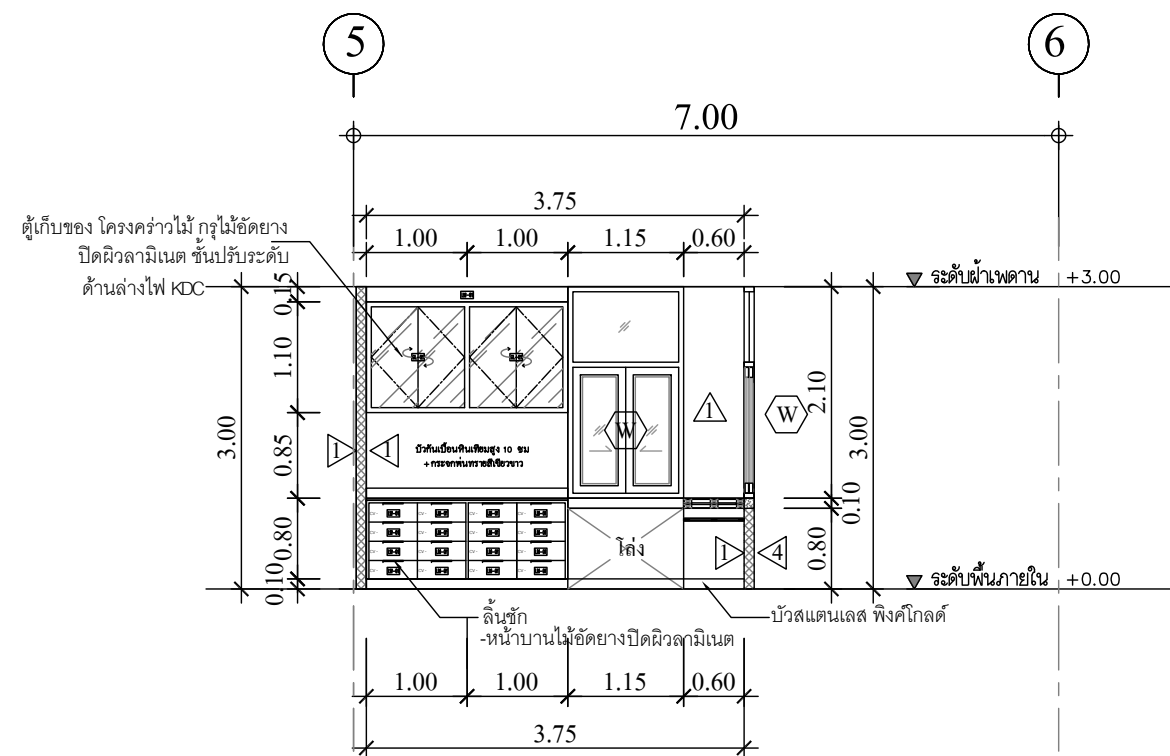


SECTION F

SCALE 1:75 A3

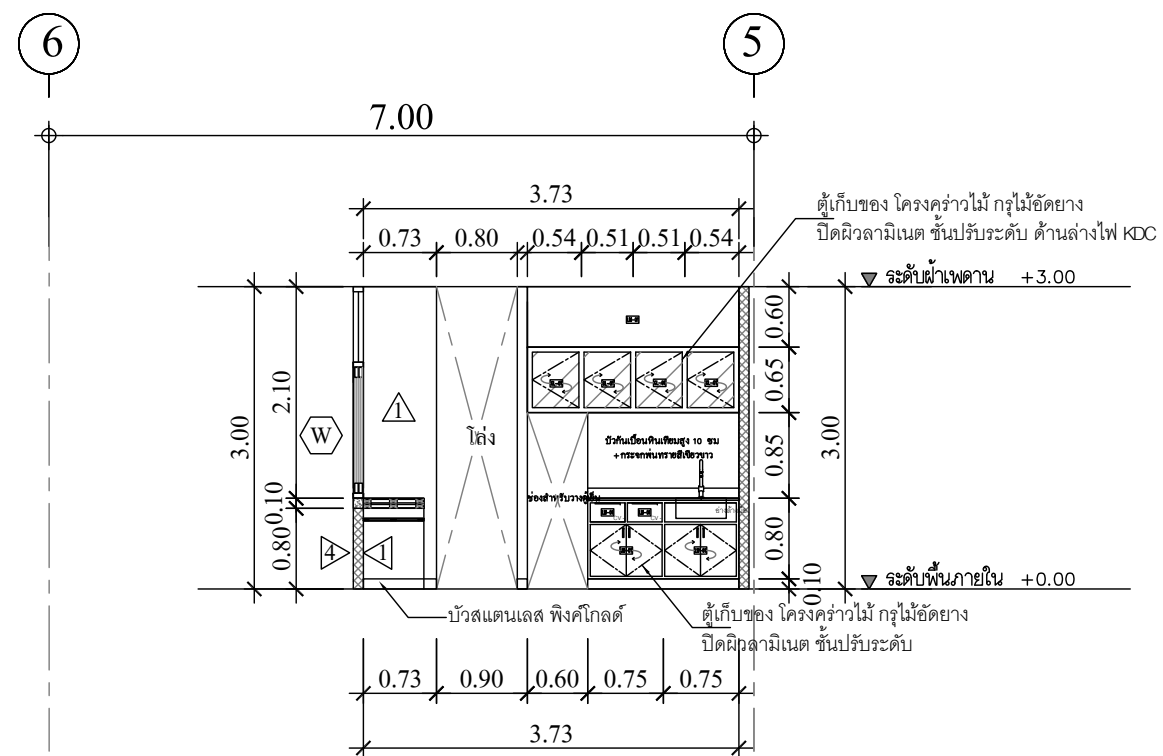


SECTION G

SCALE 1:75 A3

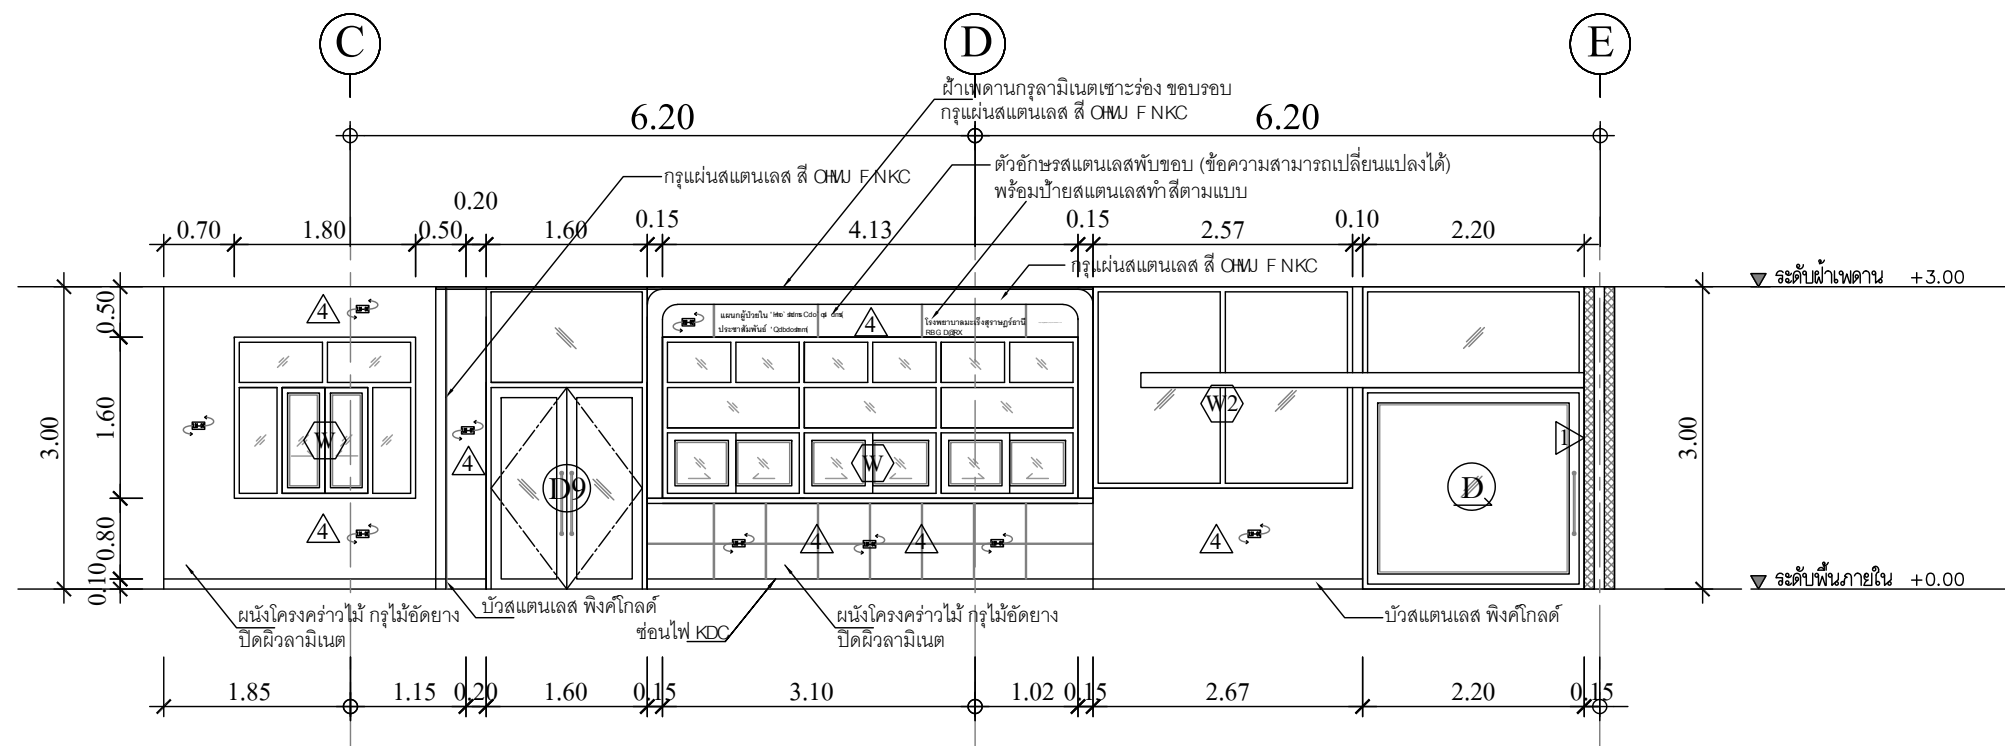

SECTION H

SCALE 1:75 A3

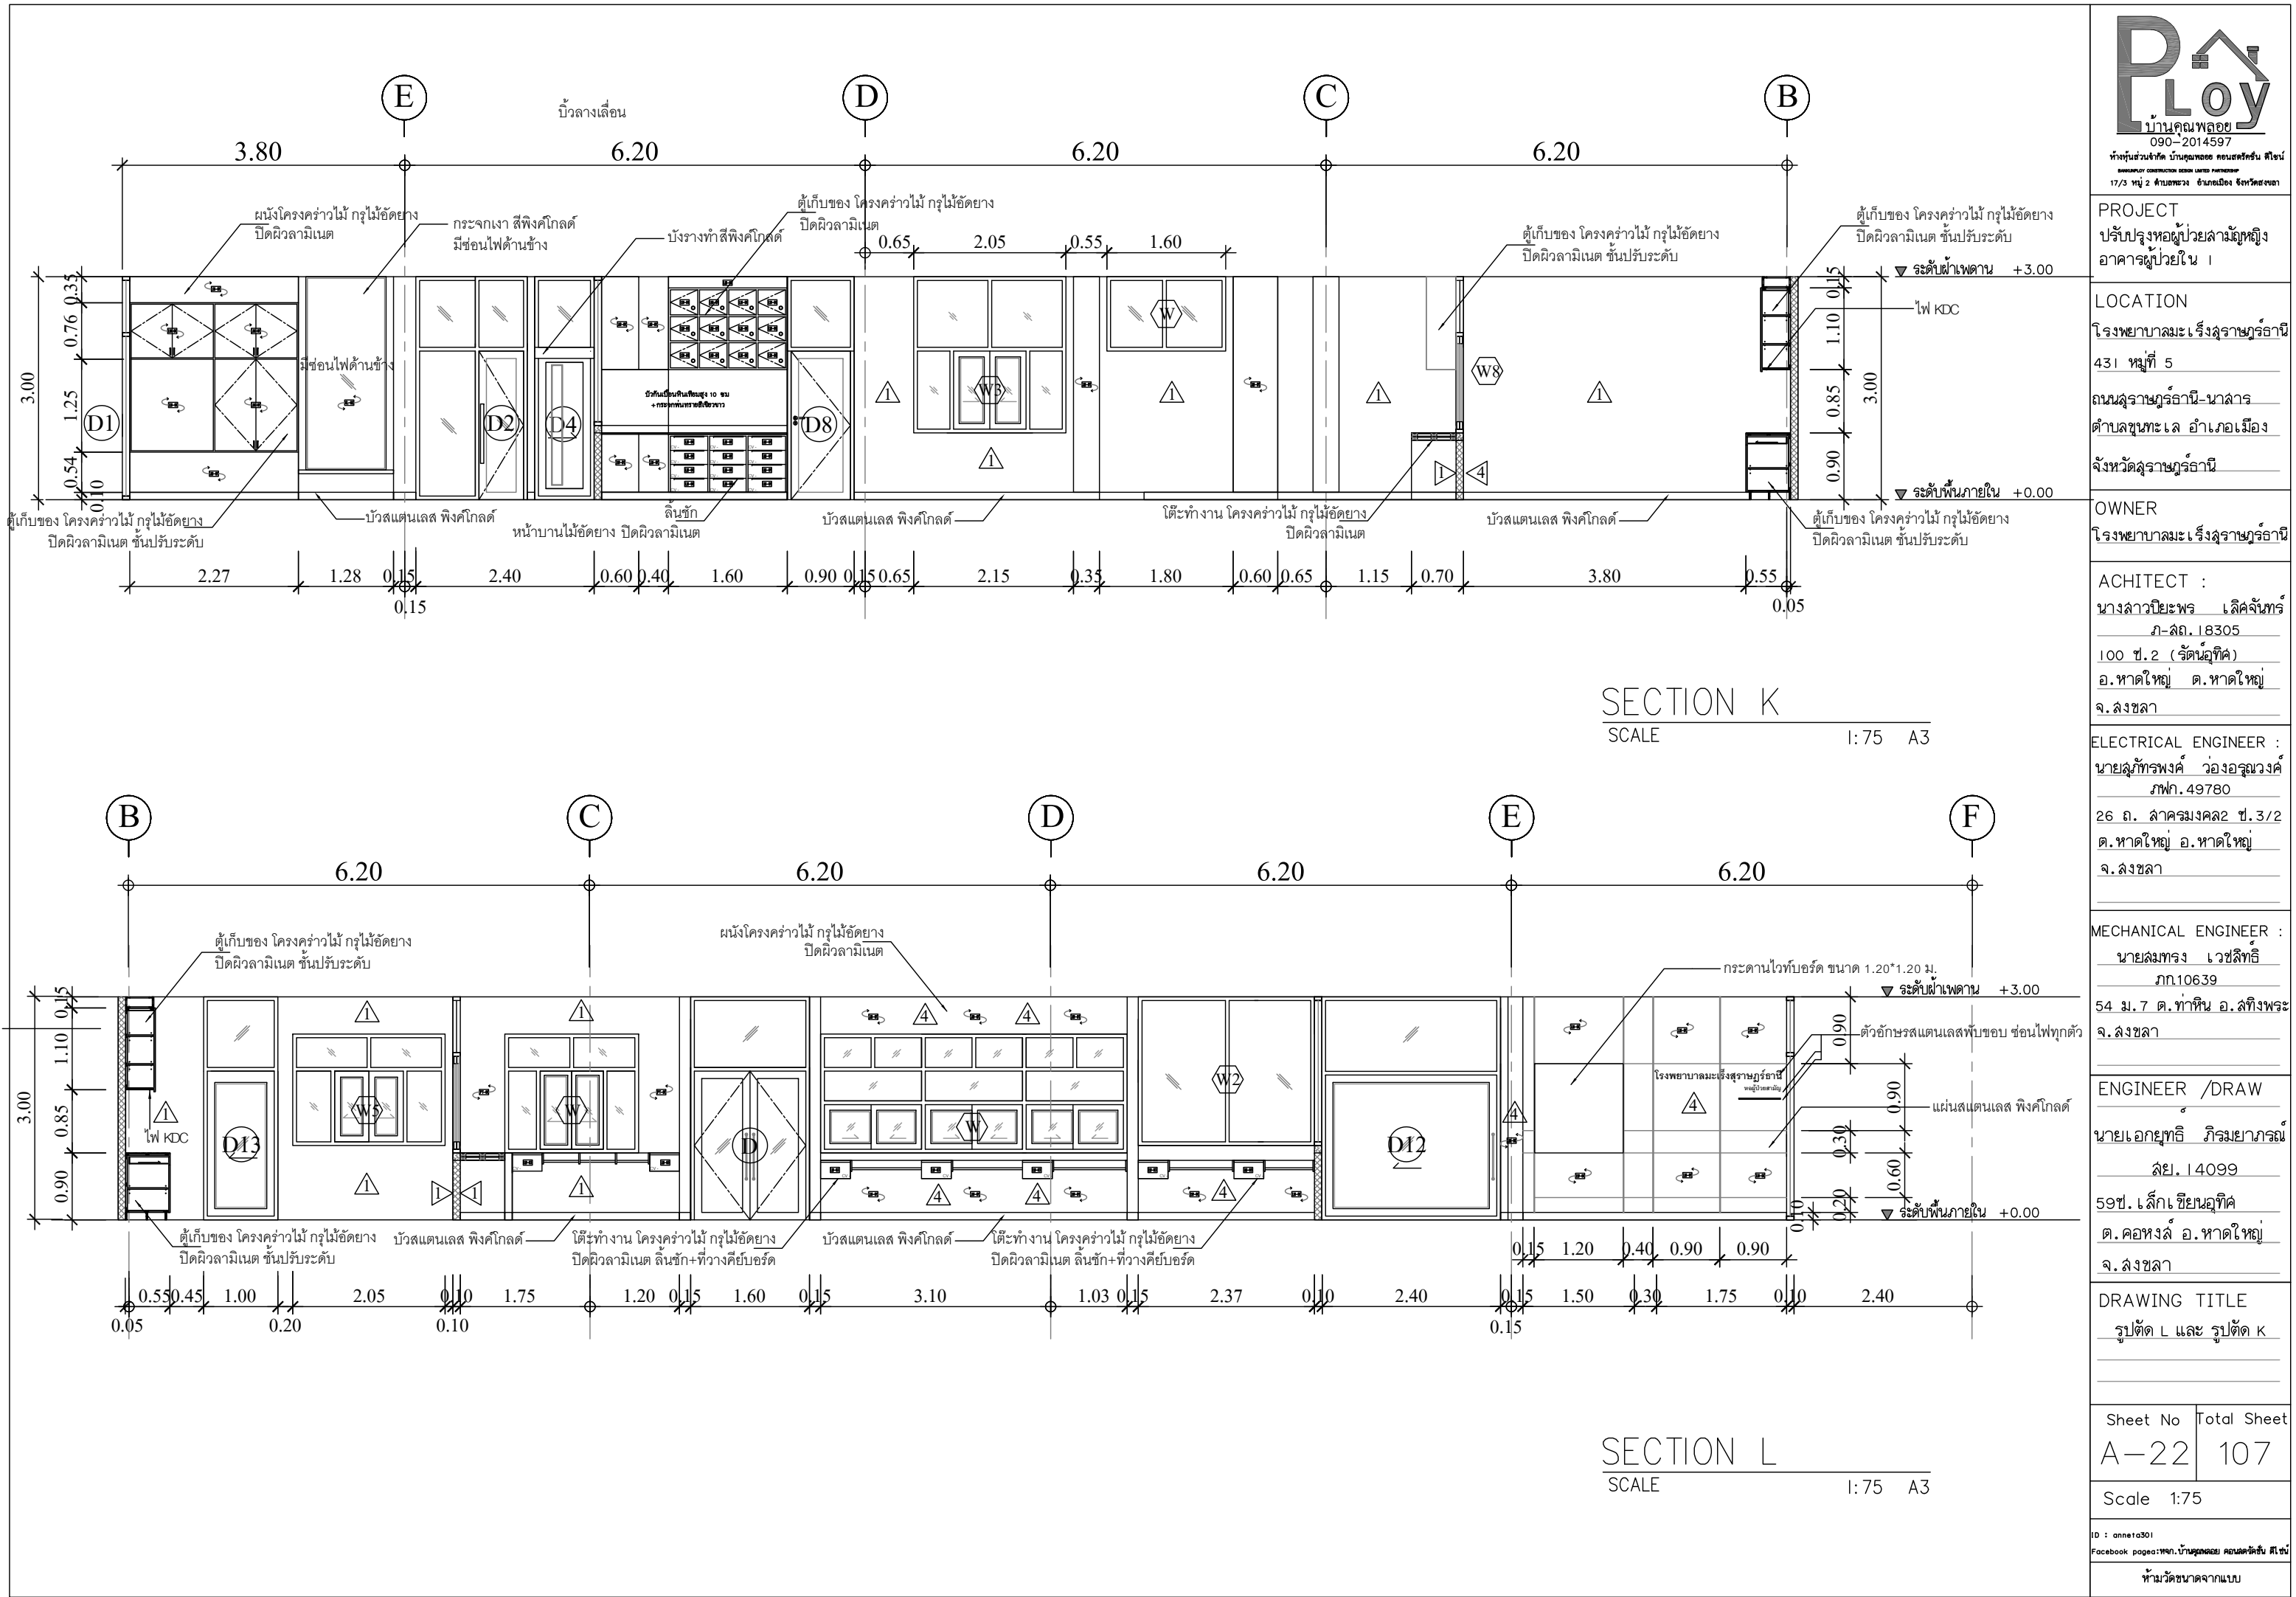

Ploy

บ้านคุณพลอย

090-2014597

ทำนุส่วนจำกัด บ้านคุณพลอย คอนสตรัคชั่น สโตร์

HOUSEHOLY CONSTRUCTION HOUSE LIMITED PARTNERHIP

17/3 หมู่ 2 ตำบลพวง อำเภอเมือง จังหวัดสงขลา

PROJECT
ปรับปรุงหอผู้ป่วยลามาญหึง
อาคารผู้ป่วยใน 1

LOCATION
โรงพยาบาลมะเร็งสุราษฎร์ธานี
431 หมู่ที่ 5
ถนนสุราษฎร์ธานี-นาลาร์
ตำบลขุนทะเล อำเภอเมือง
จังหวัดสุราษฎร์ธานี

OWNER
โรงพยาบาลมะเร็งสุราษฎร์ธานี

ACHITECT :
นางสาวปิยะพร เลิศจันทร์
ภ-สถ.18305
100 ช.2 (รัตนอุทิศ)
อ.หาดใหญ่ ต.หาดใหญ่
จ.สงขลา

ELECTRICAL ENGINEER :
นายสุภัทรพงศ์ ว่องอรุณวงศ์
ภพภ.49780
26 ถ. ล่าครมวงศ 2 ช.3/2
ต.หาดใหญ่ อ.หาดใหญ่
จ.สงขลา

MECHANICAL ENGINEER :
นายฉัตรพร เวชสิทธิ์
ภภ.10639
54 ม.7 ต.ท่าหิน อ.สทิงพระ
จ.สงขลา


ENGINEER /DRAW
นายเอกยุทธิ ภิรมยาภรณ์
สถ.14099
59ช. เล็กเขียนนุทิศ
ต.คอหงส์ อ.หาดใหญ่
จ.สงขลา

DRAWING TITLE
รูปตัด L และ รูปตัด K

Sheet No	Total Sheet
A-22	107

Scale 1:75

ID : onnera301
Facebook page:พจก.บ้านคุณพลอย คอนสตรัคชั่น สโตร์
ห้ามวัดขนาดจากแบบ

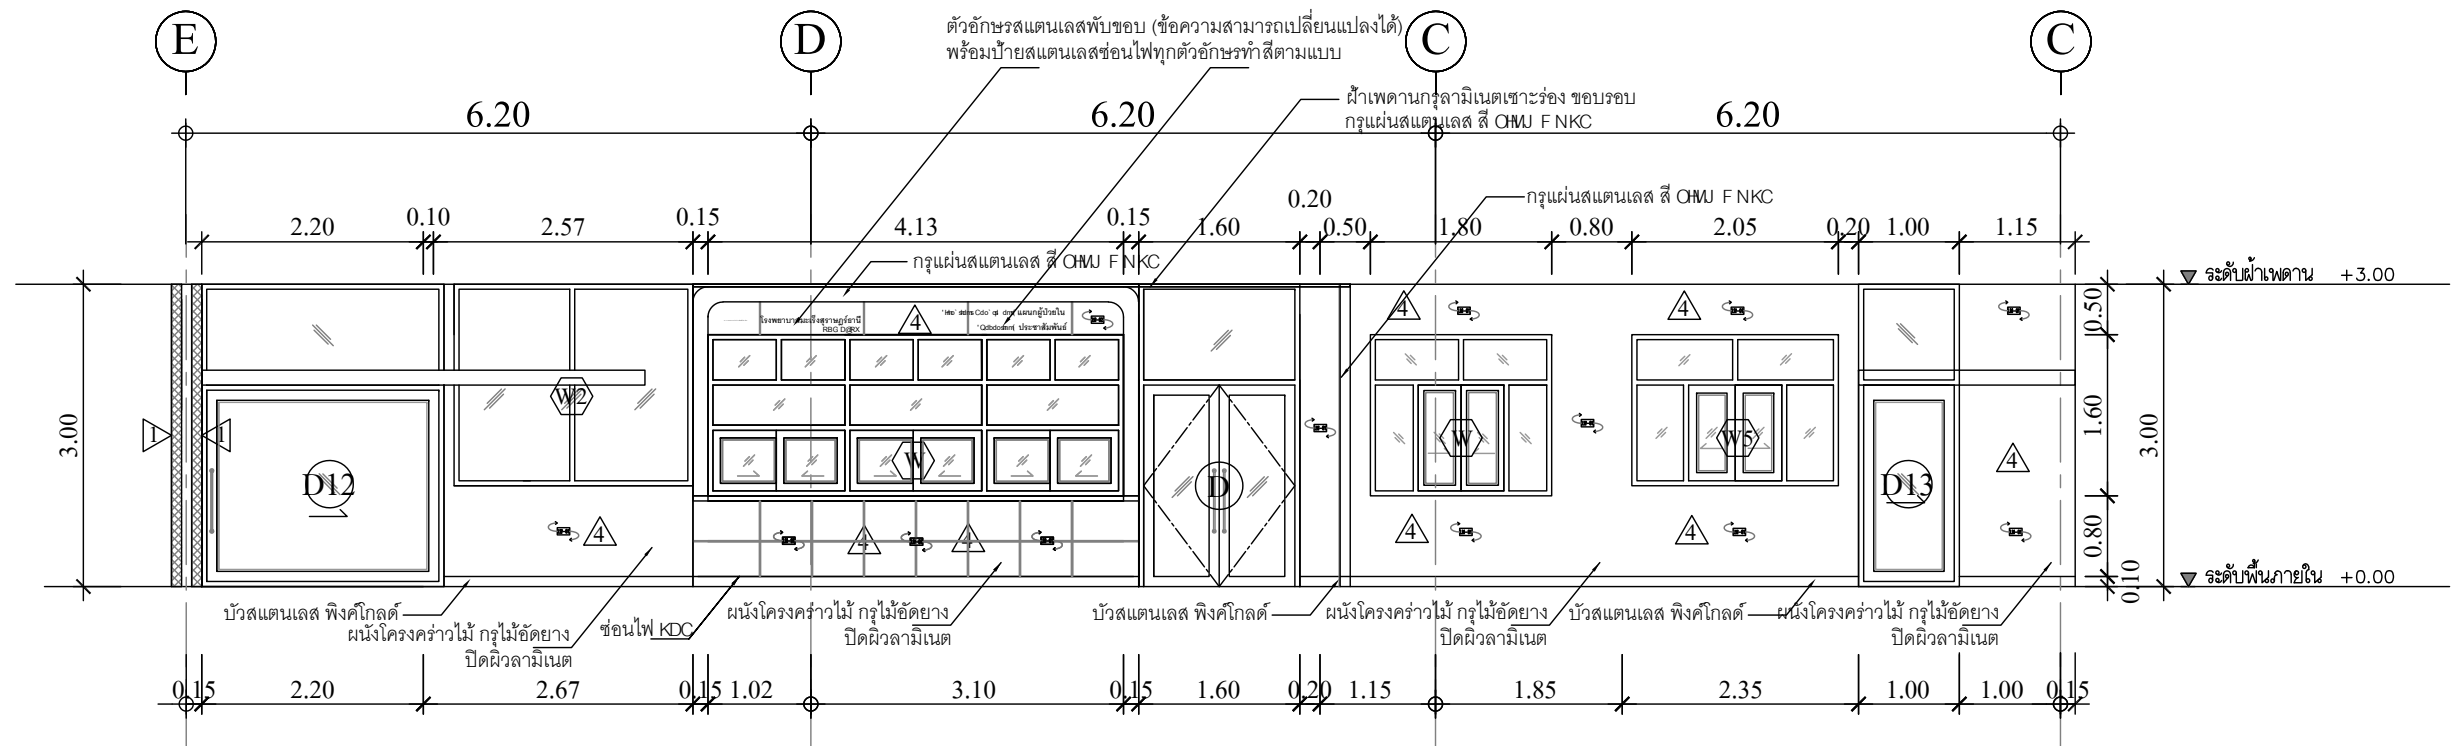

SECTION M
SCALE 1:75 A3

PROJECT
ปรับปรุงหอผู้ป่วยลุ่มหญิง
อาคารผู้ป่วยใน I

LOCATION
โรงพยาบาลมะเร็งสุราษฎร์ธานี
431 หมู่ที่ 5
ถนนสุราษฎร์ธานี-นาลาร์
ตำบลขุนทะเล อำเภอเมือง
จังหวัดสุราษฎร์ธานี

OWNER
โรงพยาบาลมะเร็งสุราษฎร์ธานี

ACHITECT :
นางสาวปิยะพร เลิศจันทร์
ภ-สถ.18305
100 ช.2 (รัตนอุทิศ)
อ.หาดใหญ่ ต.หาดใหญ่
จ.สงขลา

ELECTRICAL ENGINEER :
นายสุภัทรพงศ์ ว่องอรุณวงศ์
ภพภ.49780
26 ถ. ล่าครมลงล2 ช.3/2
ต.หาดใหญ่ อ.หาดใหญ่
จ.สงขลา

MECHANICAL ENGINEER :
นายสมทรง เวชสิทธิ์
ภก.10639
54 ม.7 ต.ท่าหิน อ.สังขละ
จ.สงขลา


ENGINEER /DRAW
นายเอกยุทธ ภิรมยาภรณ์
สถ.14099
59ช. เล็กเขียนอุทิศ
ต.คอหงส์ อ.หาดใหญ่
จ.สงขลา

DRAWING TITLE
รูปตัด M

Sheet No
A-23

Total Sheet
107

Scale 1:75

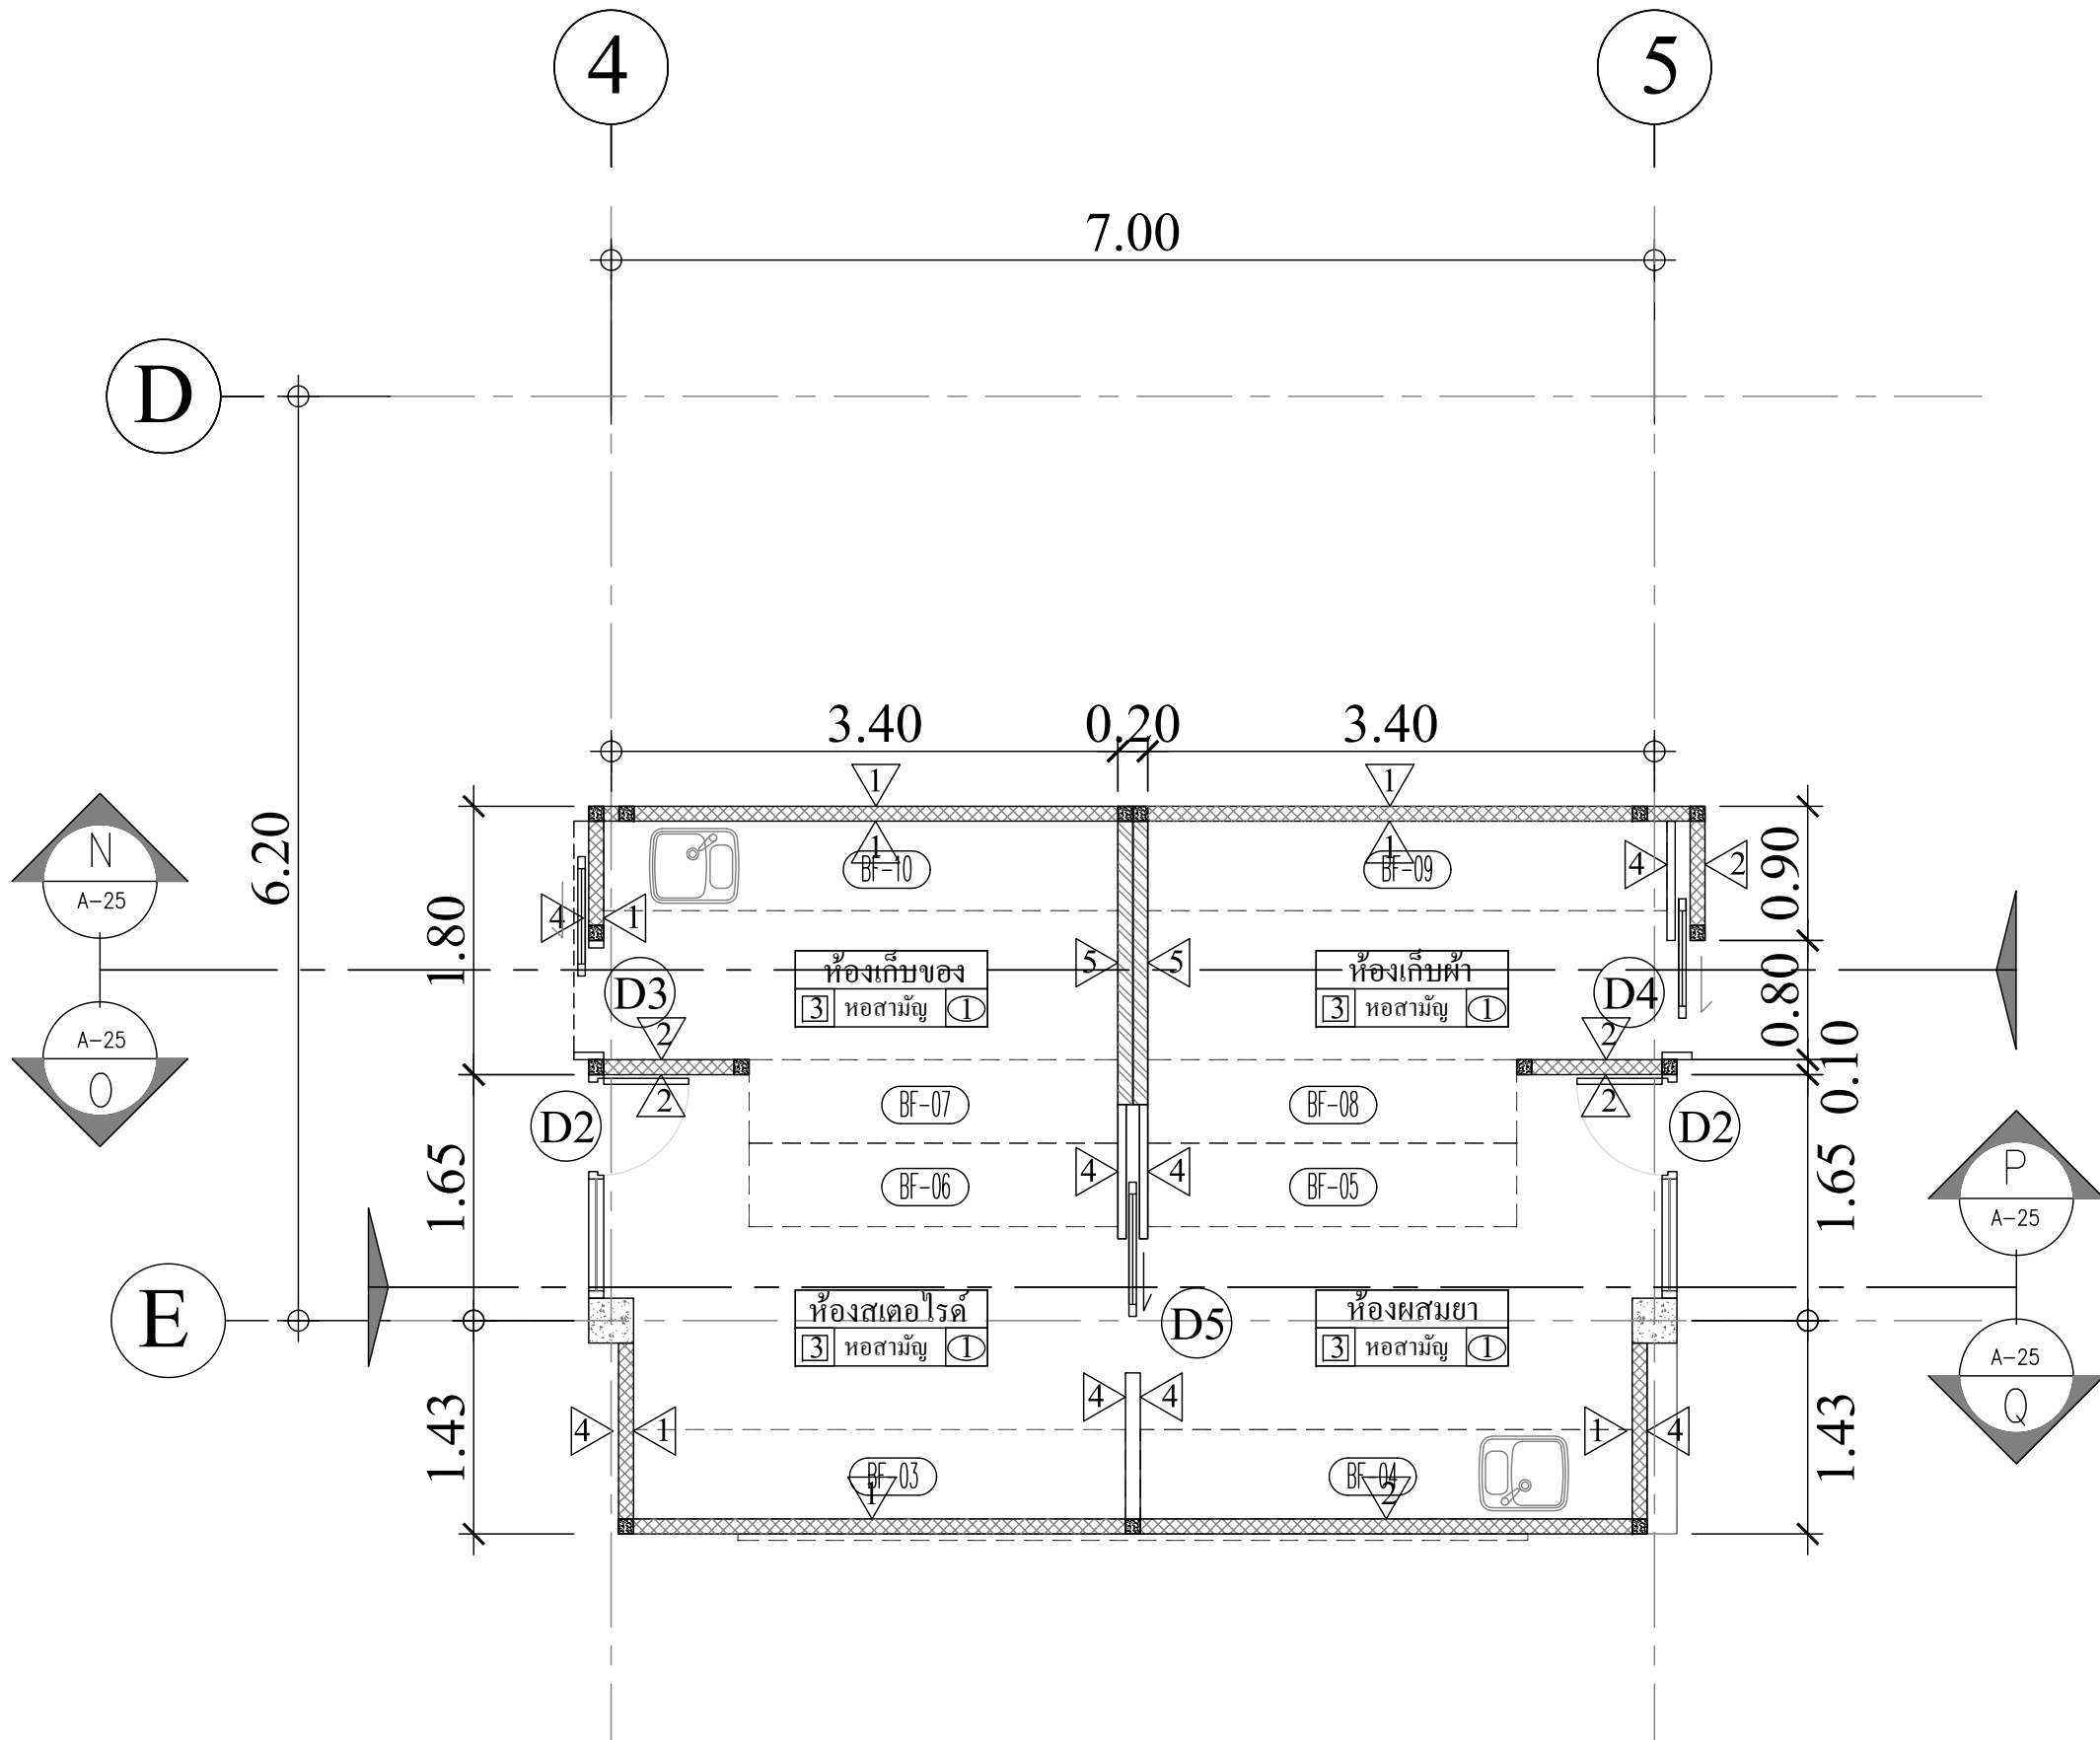

แปลนห้องเก็บของ , เก็บผ้า , ห้องสเตอไรด์ , ผสมยา
SCALE I: 50 A3

PROJECT
ปรับปรุงห้องผู้ป่วยลามาญหึง
อาคารผู้ป่วยใน I

LOCATION
โรงพยาบาลมะเร็งสุราษฎร์ธานี
431 หมู่ที่ 5
ถนนสุราษฎร์ธานี-นาลาร์
ตำบลขุนทะเล อำเภอเมือง
จังหวัดสุราษฎร์ธานี

OWNER
โรงพยาบาลมะเร็งสุราษฎร์ธานี

ACHITECT :
นางสาวปิยะพร เลิศจันทร์
ภ-สถ. 18305
100 ช.2 (รัตนอุทิศ)
อ.หาดใหญ่ ต.หาดใหญ่
จ.สงขลา

ELECTRICAL ENGINEER :
นายสุภัทรพงศ์ วงศ์อรุณวงศ์
ภพภ. 49780
26 ถ. ลำक्रमคลอง 2 ช.3/2
ต.หาดใหญ่ อ.หาดใหญ่
จ.สงขลา

MECHANICAL ENGINEER :
นายสมทรง เวชสิทธิ์
ภก.10639
54 ม.7 ต.ท่าหิน อ.สทิงพระ
จ.สงขลา

ENGINEER /DRAW
นายเอกยุทธิ ภิรมยาภรณ์
สย. 14099
59ช. เล็กเขียนอุทิศ
ต.คอหงส์ อ.หาดใหญ่
จ.สงขลา

DRAWING TITLE
แปลนห้องเก็บของ , เก็บผ้า
ห้องสเตอไรด์ , ผสมยา

Sheet No	Total Sheet
A-24	107

Scale 1:50



ทำนุส่วนจำกัด บ้านคนพลอย คอนกรีตเสริม สโคโน
BANNAPLOY CONSTRUCTION SERVICE LIMITED PARTNERSHIP
17/3 หมู่ 2 ตำบลพวง อำเภอเมือง จังหวัดสงขลา

PROJECT
ปรับปรุงหอผู้ป่วยลามาญูหญิง
อาคารผู้ป่วยใน 1

LOCATION
โรงพยาบาลมะเร็งสุราษฎร์ธานี
431 หมู่ที่ 5

ถนนสุราษฎร์ธานี-นาลาร์
ตำบลขุนทะเล อำเภอเมือง
จังหวัดสุราษฎร์ธานี

OWNER
โรงพยาบาลมะเร็งสุราษฎร์ธานี

ACHITECT :
นางสาวปิยะพร เลิศจันทร์
ภ-สถ.18305
100 ช.2 (รัตนอุทิศ)
อ.หาดใหญ่ ต.หาดใหญ่
จ.สงขลา

ELECTRICAL ENGINEER :
นายสุภัทรพงศ์ ว่องอรุณวงศ์
ภพภ.49780
26 ถ. ล่าครมมงคล 2 ช.3/2
ต.หาดใหญ่ อ.หาดใหญ่
จ.สงขลา

MECHANICAL ENGINEER :
นายสมทรง เวชสิทธิ์
ภก.10639
54 ม.7 ต.ท่าหิน อ.สทิงพระ
จ.สงขลา

ENGINEER /DRAW
นายเอกยุทธิภิกริทยาภรณ์
สย.14099
59ช. เล็กเขียนอุทิศ
ต.คอหงส์ อ.หาดใหญ่
จ.สงขลา


DRAWING TITLE
รูปตัด N และ รูปตัด O
รูปตัด P และ รูปตัด Q

Sheet No A-25 Total Sheet 107


Scale 1:75

ID : onnera301
Facebook page:พจก.บ้านคนพลอย คอนกรีตเสริม สโคโน


ห้ามวัดขนาดจากแบบ

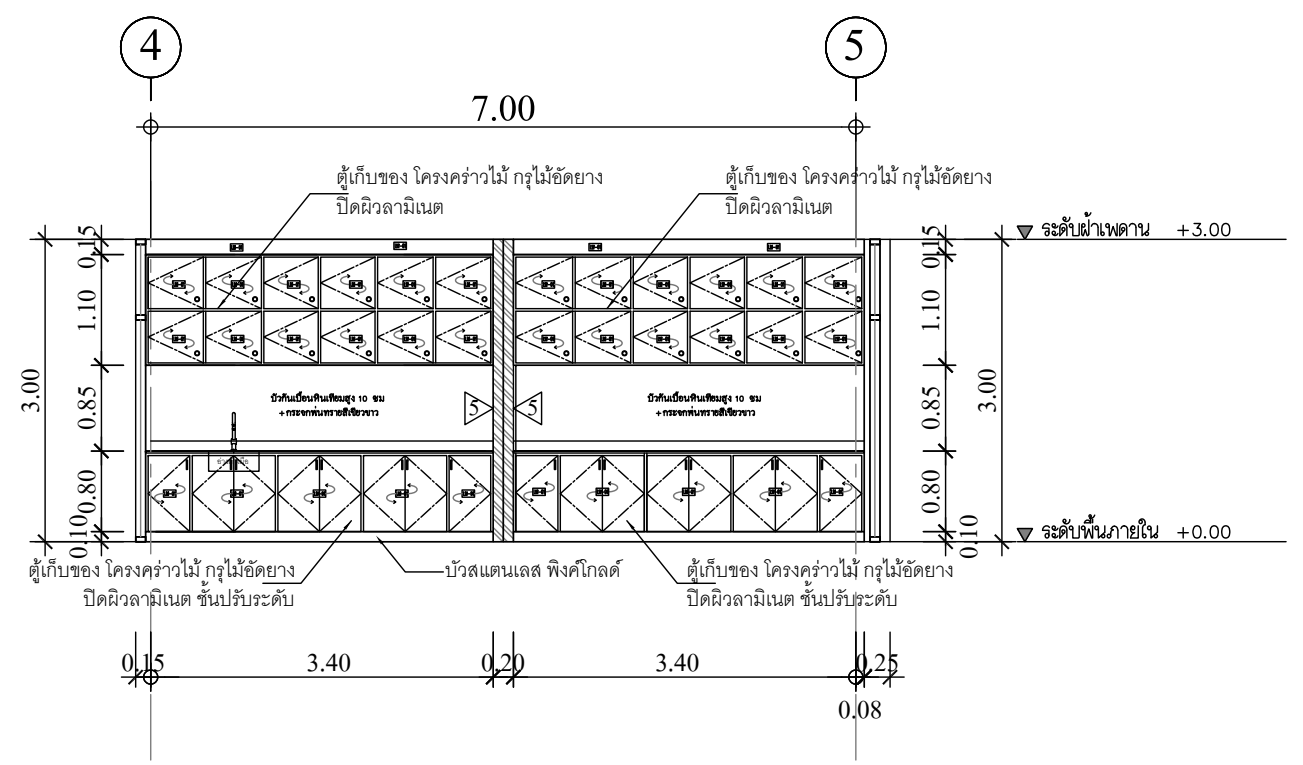


SECTION N
SCALE 1:75 A3

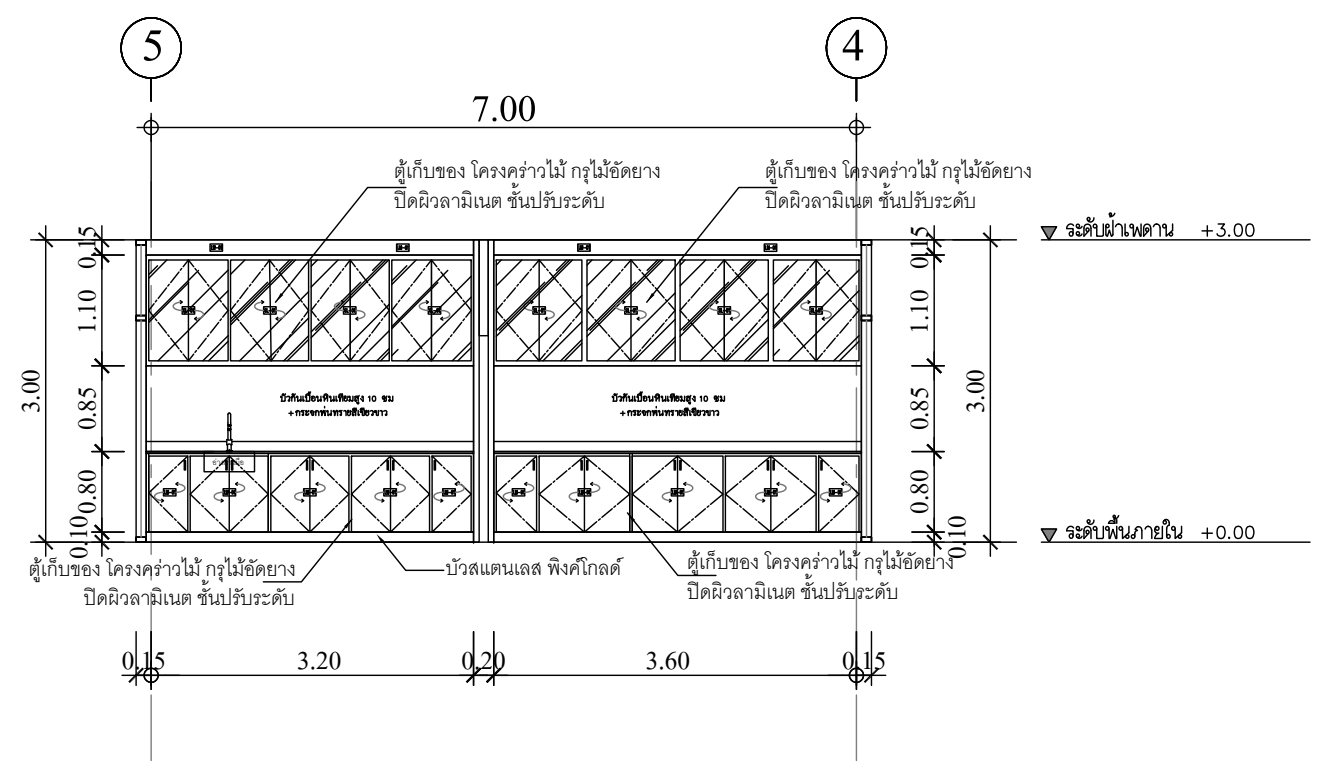


SECTION Q
SCALE 1:75 A3

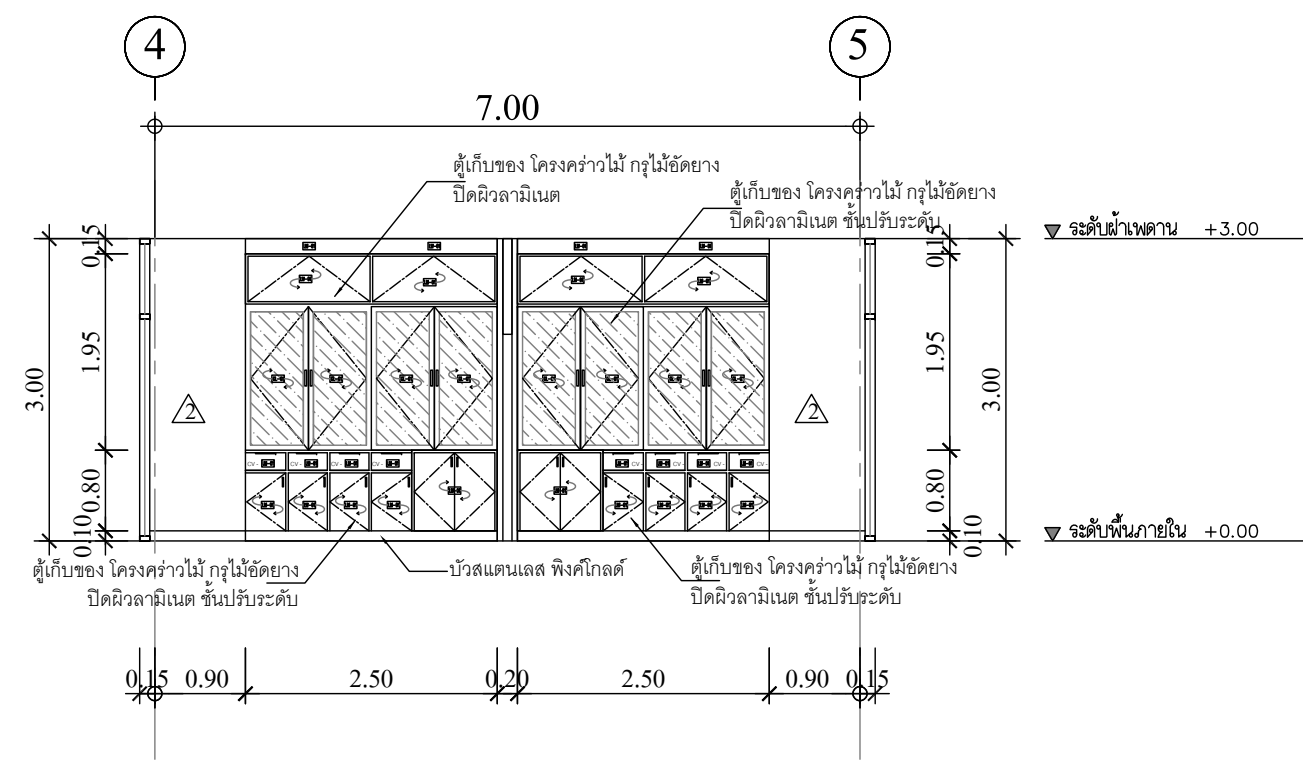


SECTION P
SCALE 1:75 A3

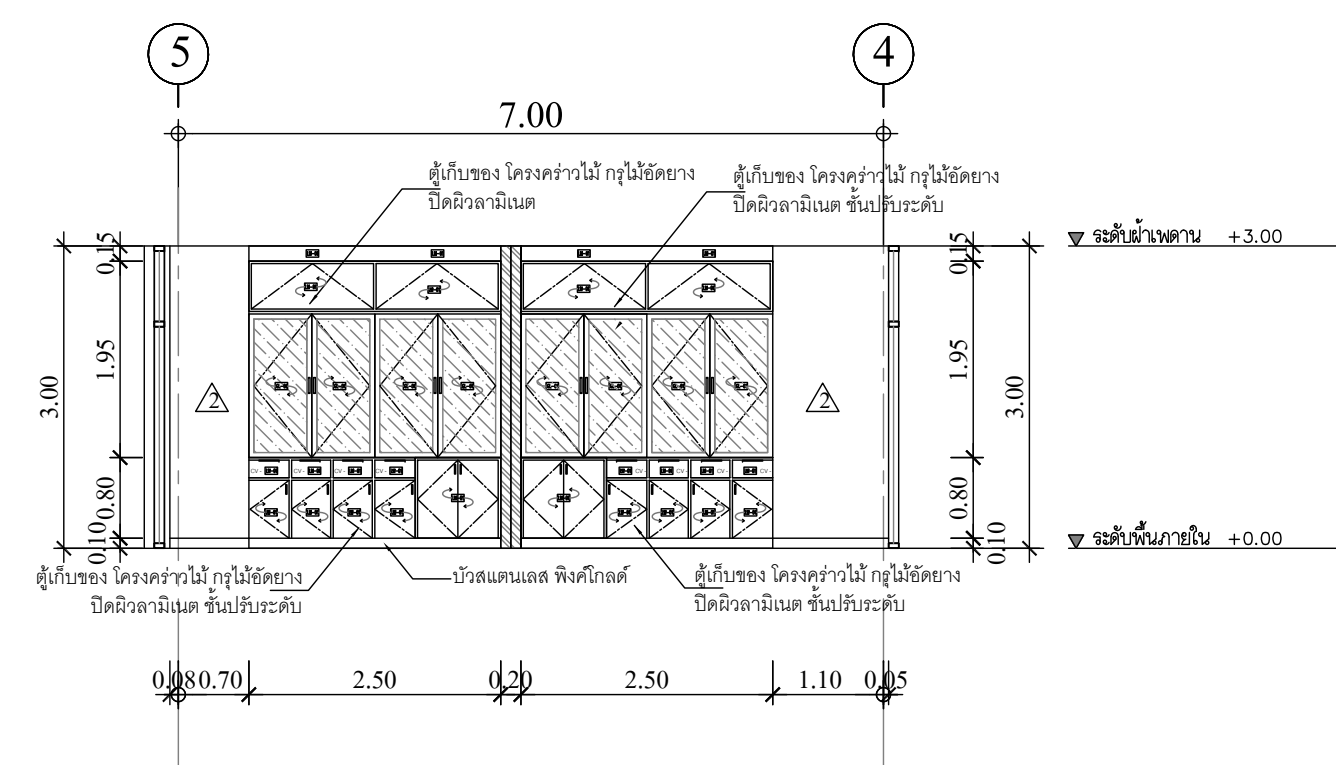


SECTION O
SCALE 1:75 A3

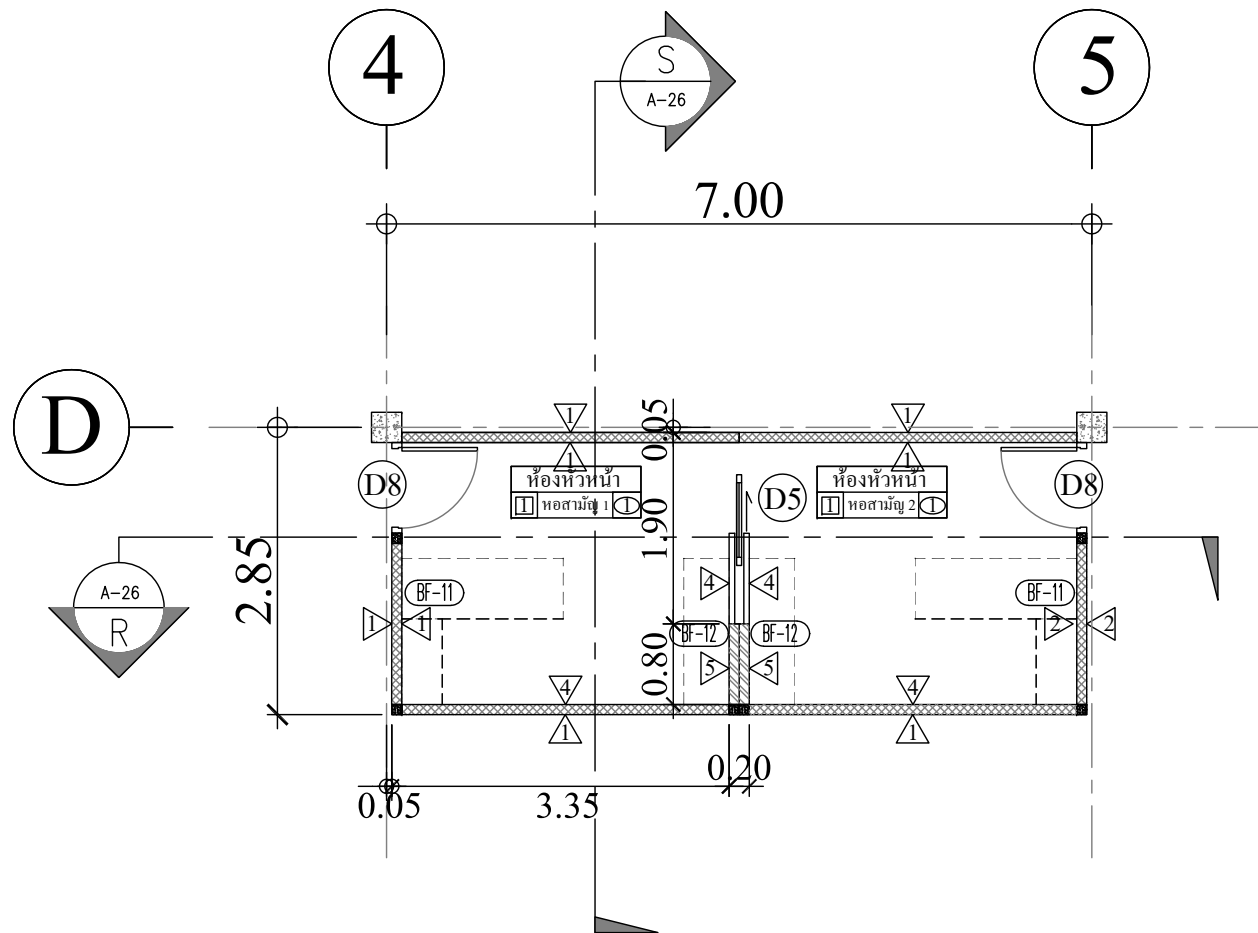

แปลนห้องหัวหน้า
SCALE 1:75 A3

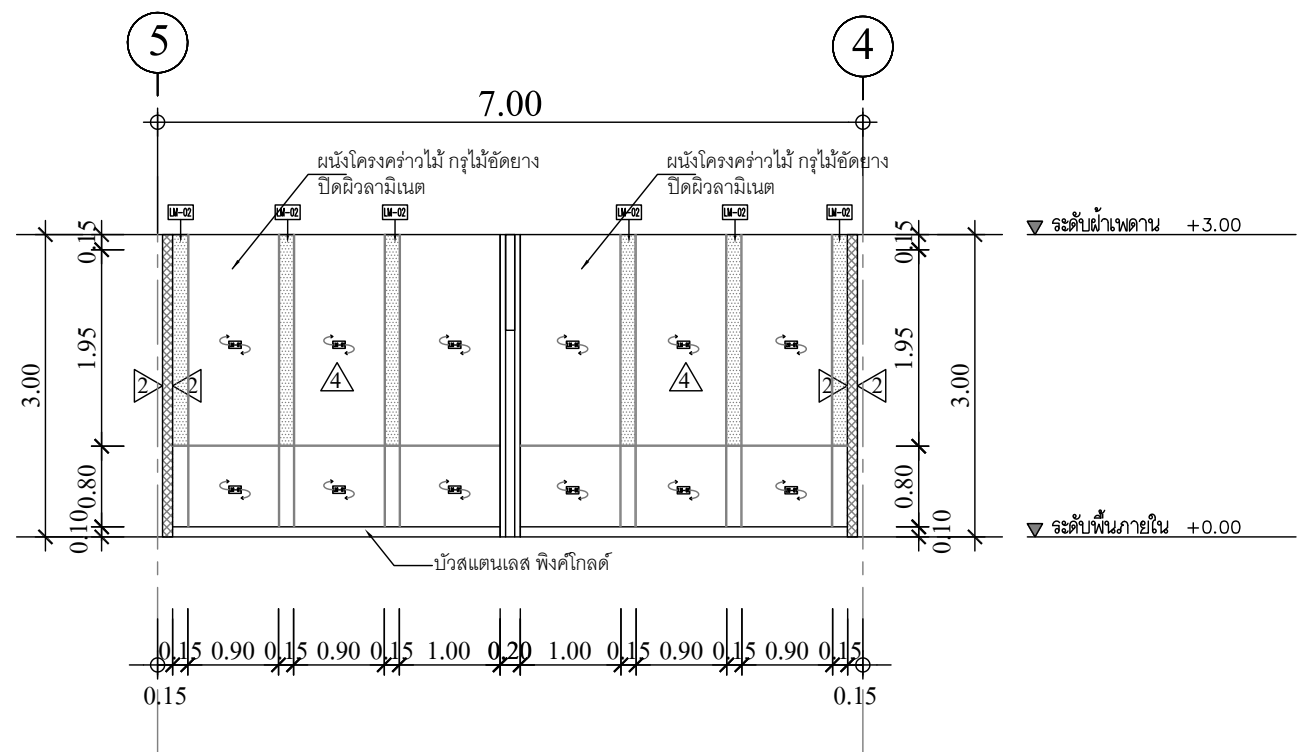

SECTION R
SCALE 1:75 A3

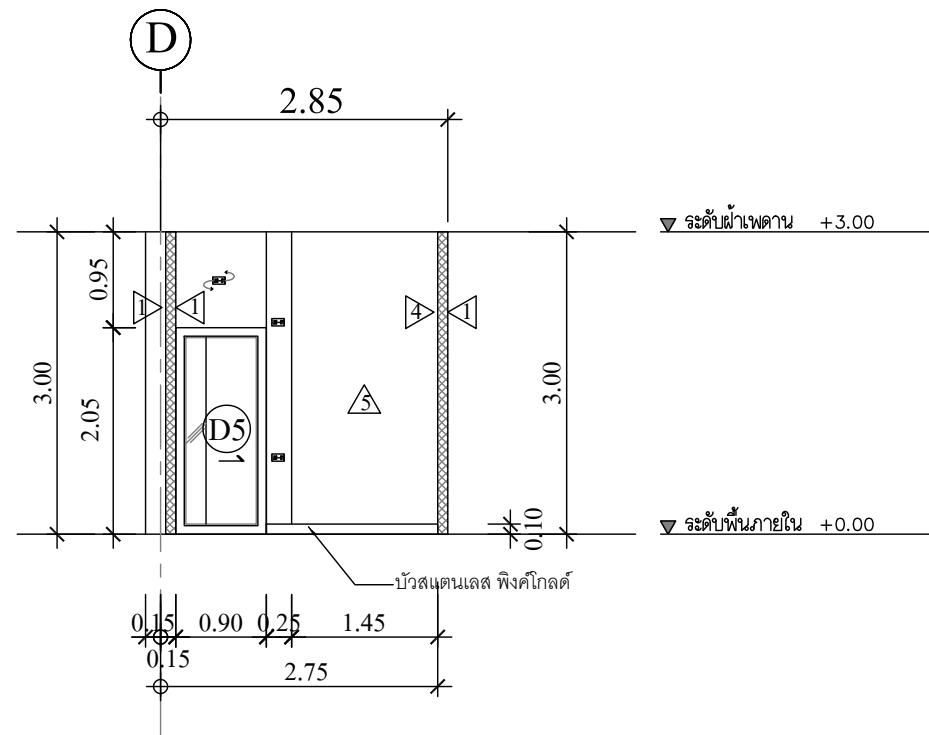

SECTION S
SCALE 1:75 A3



บ้านคุณพลอย
090-2014597
ทำงานส่วนจำกัด บ้านคุณพลอย คอนสตรัคชั่น สโคโน
BANKPOLY CONSTRUCTION DESIGN LIMITED PARTNERSHIP
17/3 หมู่ 2 ตำบลพาวัง อำเภอเมือง จังหวัดสงขลา

PROJECT
ปรับปรุงห้องผู้ป่วยลามาญหึง
อาคารผู้ป่วยใน I

LOCATION
โรงพยาบาลมะเร็งสุราษฎร์ธานี
431 หมู่ที่ 5
ถนนสุราษฎร์ธานี-นาลาร์
ตำบลขุนทะเล อำเภอเมือง
จังหวัดสุราษฎร์ธานี

OWNER
โรงพยาบาลมะเร็งสุราษฎร์ธานี

ACHITECT :
นางสาวปิยะพร เลิศจันทร์
ภ-สถ.18305
100 ช.2 (รัตนอุทิศ)
อ.หาดใหญ่ ต.หาดใหญ่
จ.สงขลา

ELECTRICAL ENGINEER :
นายสุภัทรพงศ์ วงศ์อรุณวงศ์
ภพ.49780
26 ถ. ล่าครมมงคล 2 ช.3/2
ต.หาดใหญ่ อ.หาดใหญ่
จ.สงขลา

MECHANICAL ENGINEER :
นายสมทรง เวชสิทธิ์
ภก.10639
54 ม.7 ต.ท่าหิน อ.สทิงพระ
จ.สงขลา

ENGINEER /DRAW
นายเอกยุทธ ภิรมยาภรณ์
สย.14099
59ช. เล็กเขียนอุทิศ
ต.คอหงส์ อ.หาดใหญ่
จ.สงขลา

DRAWING TITLE
แปลนห้องหัวหน้า
รูปตัด R และ รูปตัด S

Sheet No Total Sheet
A-26 107

Scale 1:75

ID : annera301
Facebook page: พจ.บ้านคุณพลอย คอนสตรัคชั่น สโคโน

ห้ามวัดขนาดจากแบบ



090-2014597
ทำนุส่วนจำกัด บ้านคุณพลอย คอนสตรัคชั่น สโตร์
BANKPOLY CONSTRUCTION DESIGN LIMITED PARTNERSHIP
17/3 หมู่ 2 ตำบลพวง อำเภอเมือง จังหวัดสงขลา

PROJECT
ปรับปรุงหอผู้ป่วยลามัญหญิง
อาคารผู้ป่วยใน 1

LOCATION
โรงพยาบาลมะเร็งสุราษฎร์ธานี
431 หมู่ที่ 5
ถนนสุราษฎร์ธานี-นาลาร์
ตำบลขุนทะเล อำเภอเมือง
จังหวัดสุราษฎร์ธานี

OWNER
โรงพยาบาลมะเร็งสุราษฎร์ธานี

ACHITECT :
นางสาวปิยะพร เลิศจันทร์
ภ-สถ.18305
100 ช.2 (รัตนวิฑูรย์)
อ.หาดใหญ่ ต.หาดใหญ่
จ.สงขลา

ELECTRICAL ENGINEER :
นายสุภัทรพงศ์ ว่องอรุณวงศ์
ภพท.49780
26 ถ. ล่าครมมงคล 2 ช.3/2
ต.หาดใหญ่ อ.หาดใหญ่
จ.สงขลา

MECHANICAL ENGINEER :
นายสมทรง เวชสิทธิ์
ภก.10639
54 ม.7 ต.ท่าหิน อ.สทิงพระ
จ.สงขลา

ENGINEER /DRAW
นายเอกยุทธ ภิรมยาภรณ์
สถ.14099
59ช. เล็กเขียนนุทิศ
ต.คอหงส์ อ.หาดใหญ่
จ.สงขลา


DRAWING TITLE
รูปตัด F และ รูปตัด G , H

Sheet No	Total Sheet
A-27	107


Scale 1:50

ID : annera301
Facebook page: พจ.บ้านคุณพลอย คอนสตรัคชั่น สโตร์

ห้ามวัดขนาดจากแบบ

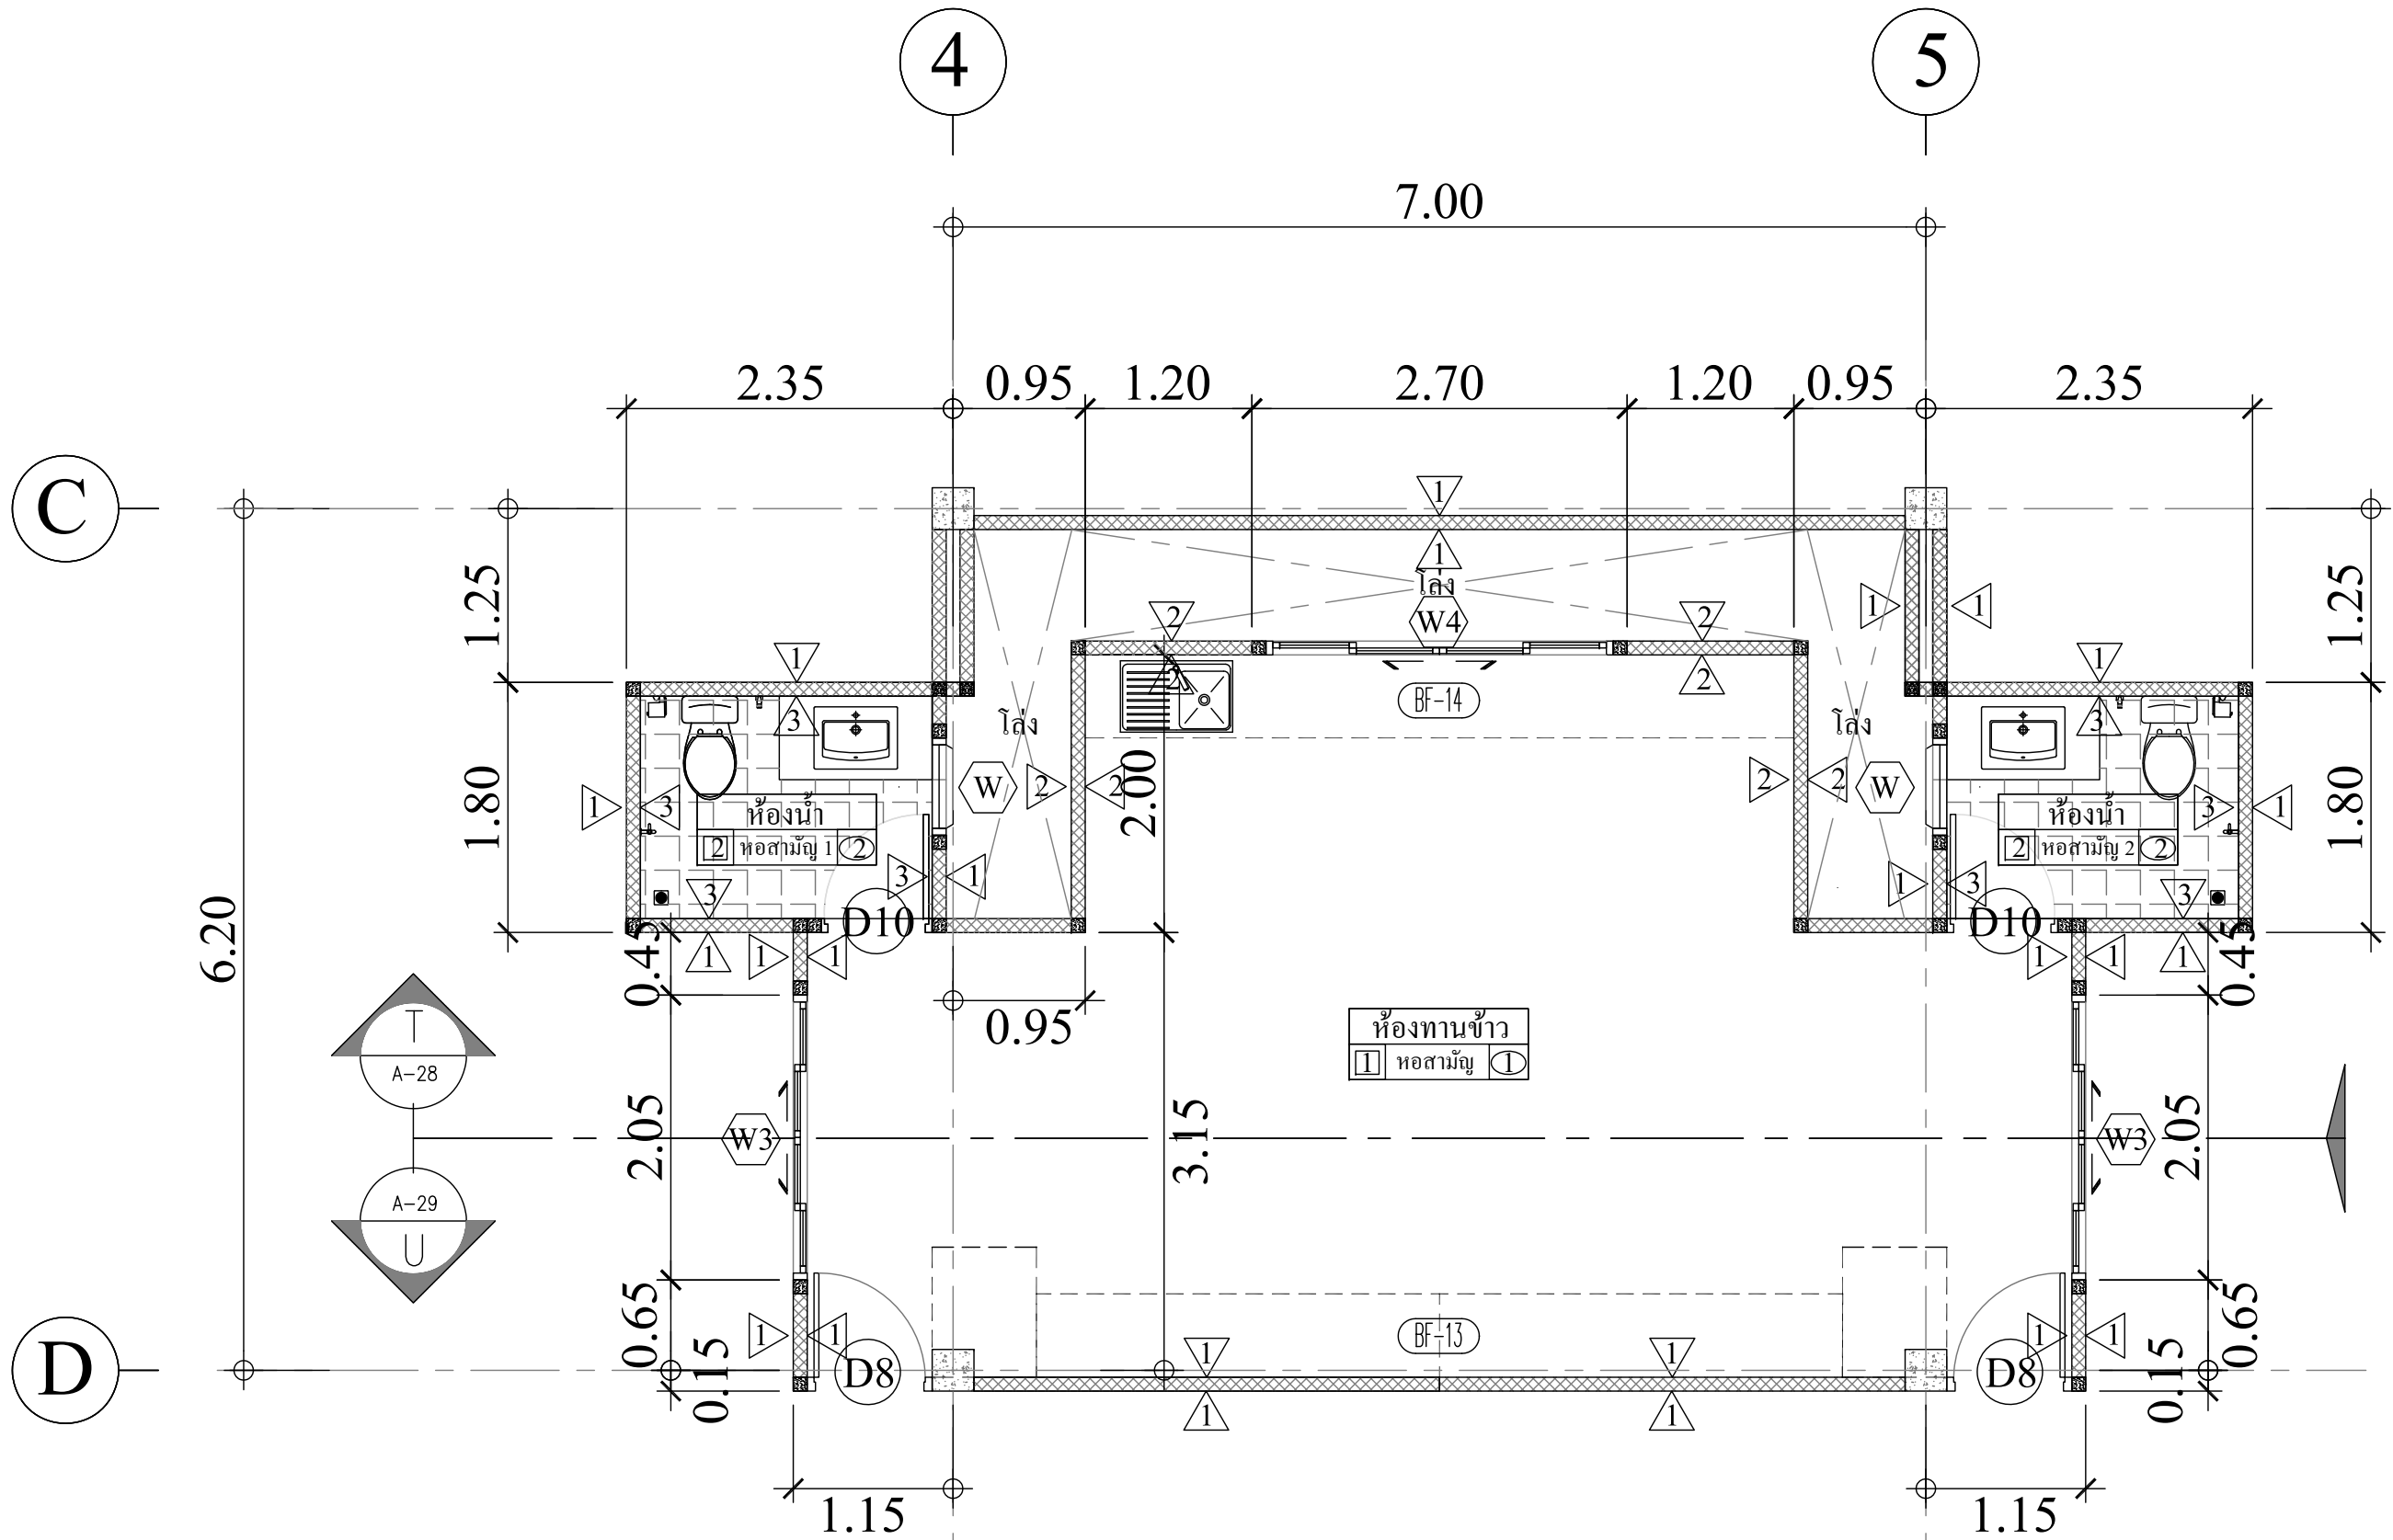

แปลนห้องทนาย
SCALE 1:50 A3

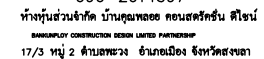

LOCATION

โรงพยาบาลมะเร็งรังสรรค์ราษฎร์ธานี

431 หมู่ที่ 5

ถนนสุราษฎร์ธานี-นาสาร

ตำบลขุนทะเล อำเภอเมือง

จังหวัดสุราษฎร์ธานี

ACHITECT :
นางสาวปิยะพร เลิศจันทร์
ภ-สอ. 18305
100 ข.2 (รัตนอุทิศ)
อ.หาดใหญ่ ต.หาดใหญ่
จ.สงขลา

MECHANICAL ENGINEER :
นายฉมพร เวชสิทธิ์
ภก.10639
 54 ม.7 ต.ท่าหิน อ.สังขละบุรี
 จ.สงขลา

DRAWING TITLE
รูปตัด T

Scale 1:50


ID : anneta301
Facebook page: พก.บ้านคุณพลอย คอนโดรัชมัย ดีไซน์

ห้ามวัดขนาดจากแบบ



D : anneta301

ห้ามวัดขนาดจากแบบ

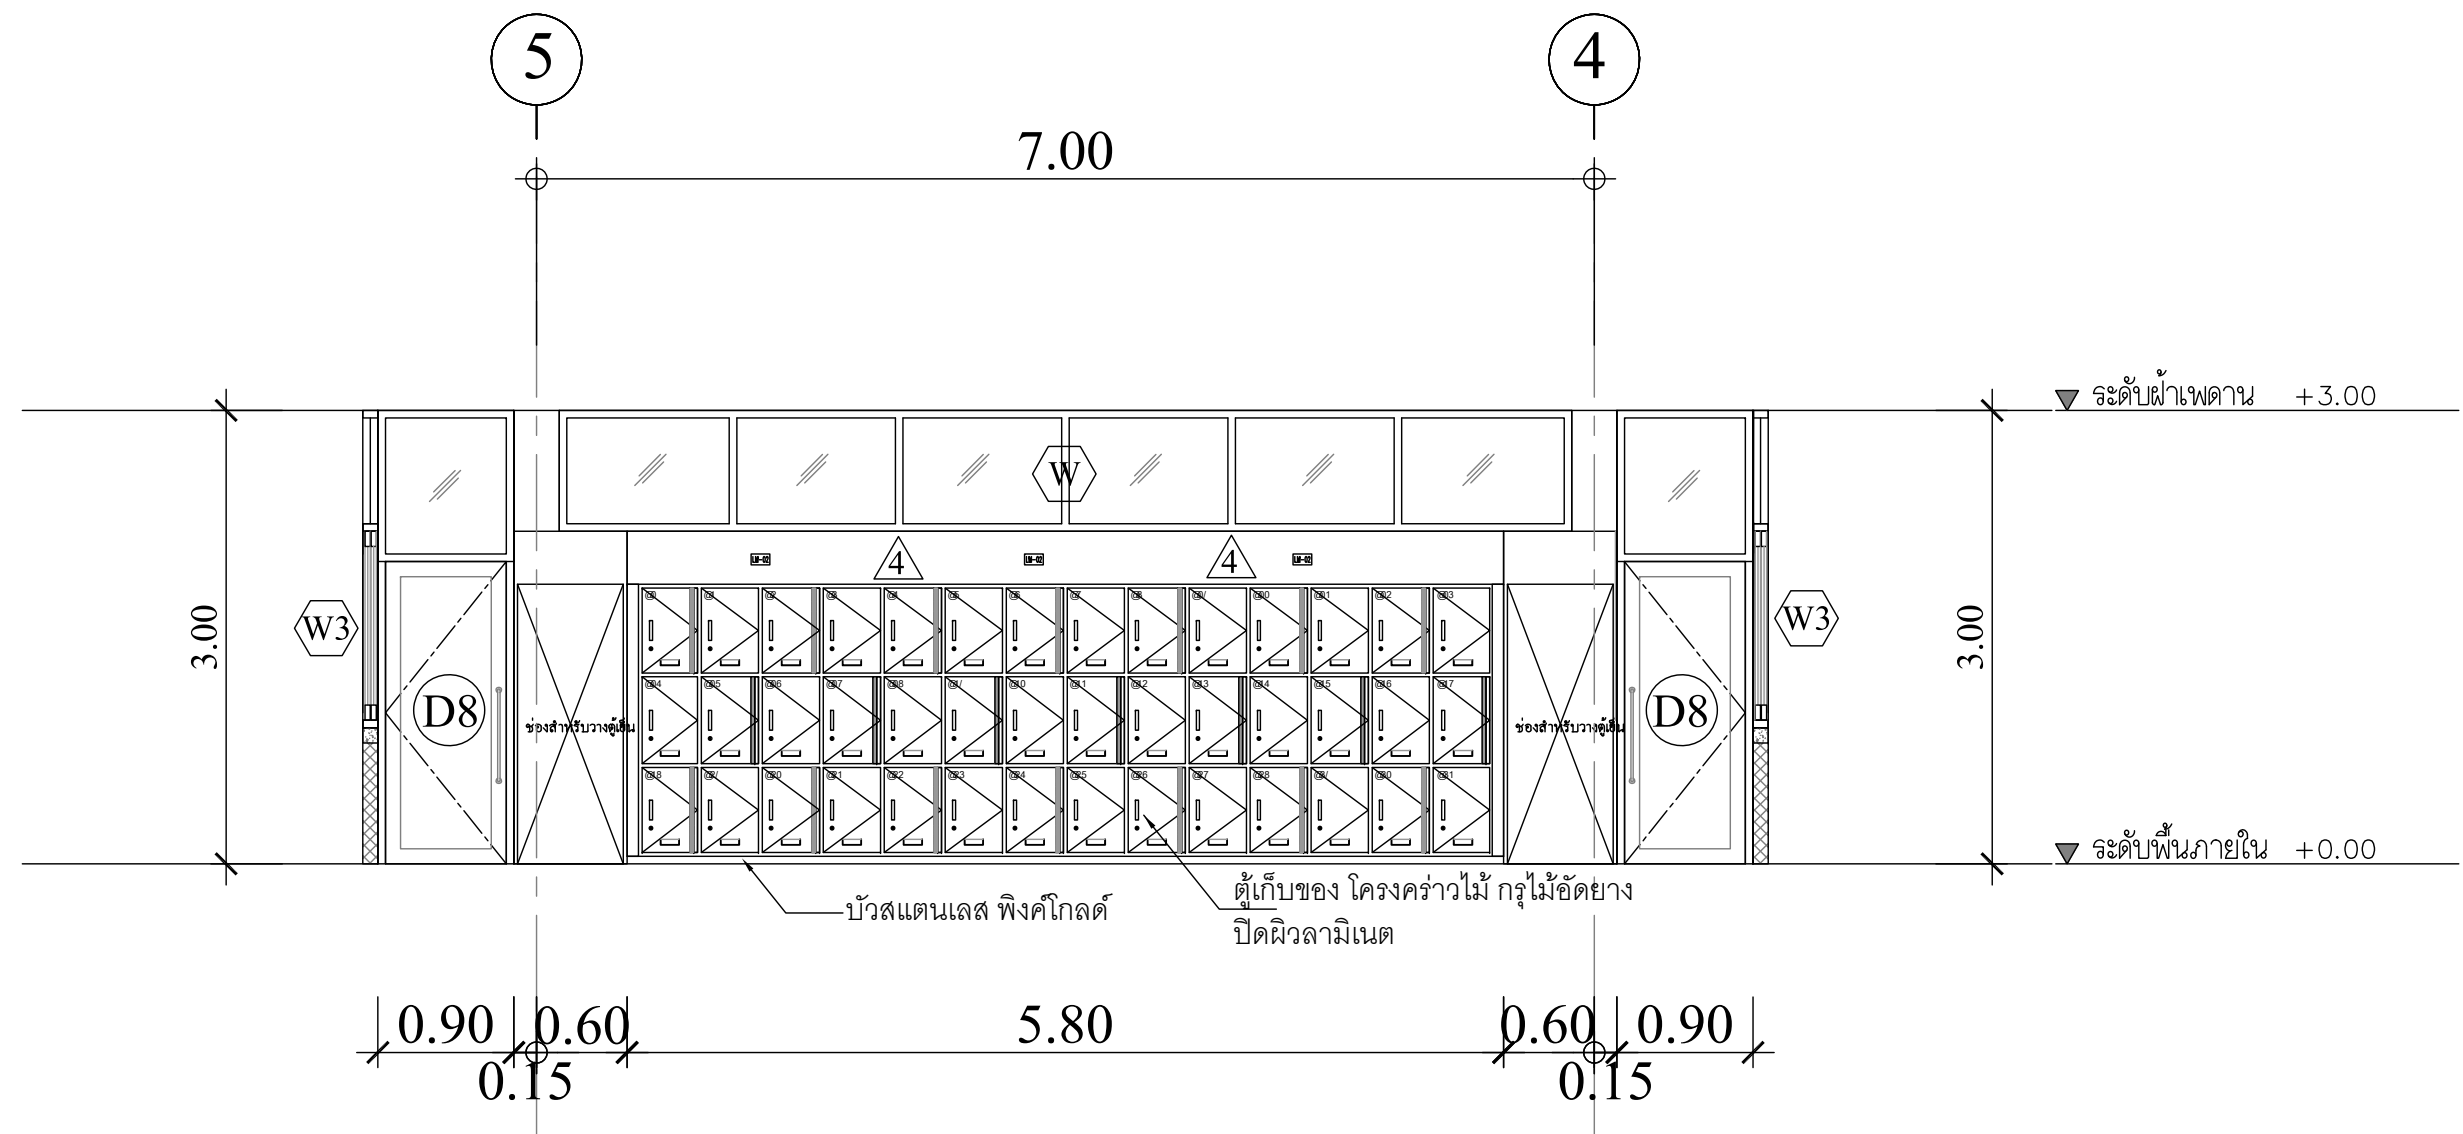

SECTION U
SCALE 1:50 A3



บ้านคุณพลอย
090-2014597
ทำหุ้นส่วนจำกัด บ้านคุณพลอย คอนสตรัคชั่น สโตร์
BANKPOLY CONSTRUCTION DESIGN LIMITED PARTNERSHIP
17/3 หมู่ 2 ตำบลพาวัง อำเภอเมือง จังหวัดสงขลา

PROJECT
ปรับปรุงหอผู้ป่วยลุ่มใหญ่
อาคารผู้ป่วยใน I

LOCATION
โรงพยาบาลมะเร็งสุราษฎร์ธานี
431 หมู่ที่ 5
ถนนสุราษฎร์ธานี-นาลาร์
ตำบลขุนทะเล อำเภอเมือง
จังหวัดสุราษฎร์ธานี

OWNER
โรงพยาบาลมะเร็งสุราษฎร์ธานี

ACHITECT :
นางสาวปิยะพร เลิศจันทร์
ภ-สถ.18305
100 ช.2 (รัตนวิเศษ)
อ.หาดใหญ่ ต.หาดใหญ่
จ.สงขลา

ELECTRICAL ENGINEER :
นายสุภัทรพงศ์ ว่องอรุณวงศ์
ภพ.49780
26 ถ. ล่าครมมงคล 2 ช.3/2
ต.หาดใหญ่ อ.หาดใหญ่
จ.สงขลา

MECHANICAL ENGINEER :
นายสมทรง เวชสิทธิ์
ภก.10639
54 ม.7 ต.ท่าหิน อ.สทิงพระ
จ.สงขลา

ENGINEER /DRAW
นายเอกยุทธ ภิรมยาภรณ์
สย.14099
59ช. เล็กเขียนนุทิศ
ต.คอหงส์ อ.หาดใหญ่
จ.สงขลา


DRAWING TITLE
รูปตัด U

Sheet No A-29 Total Sheet 107



Scale 1:50

ID : annera301
Facebook page: พจ.บ้านคุณพลอย คอนสตรัคชั่น สโตร์


ห้ามวัดขนาดจากแบบ

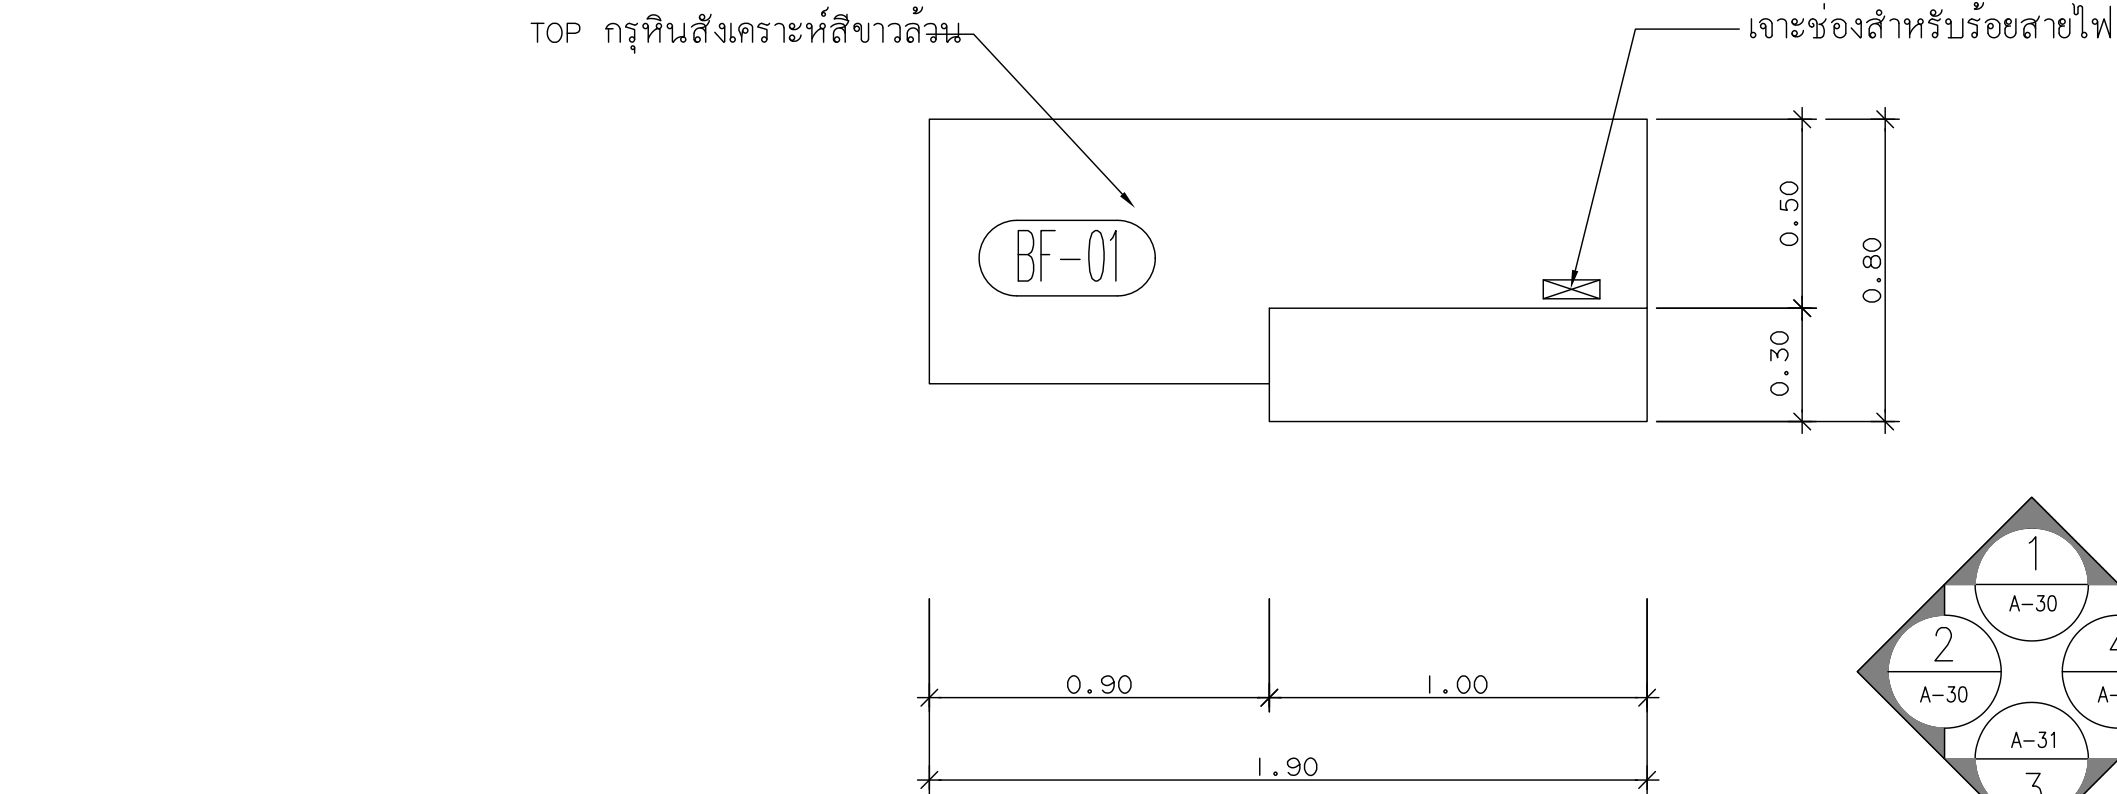

PLAN (BF-01) โถงทางเข้า
SCALE 1:20 A3

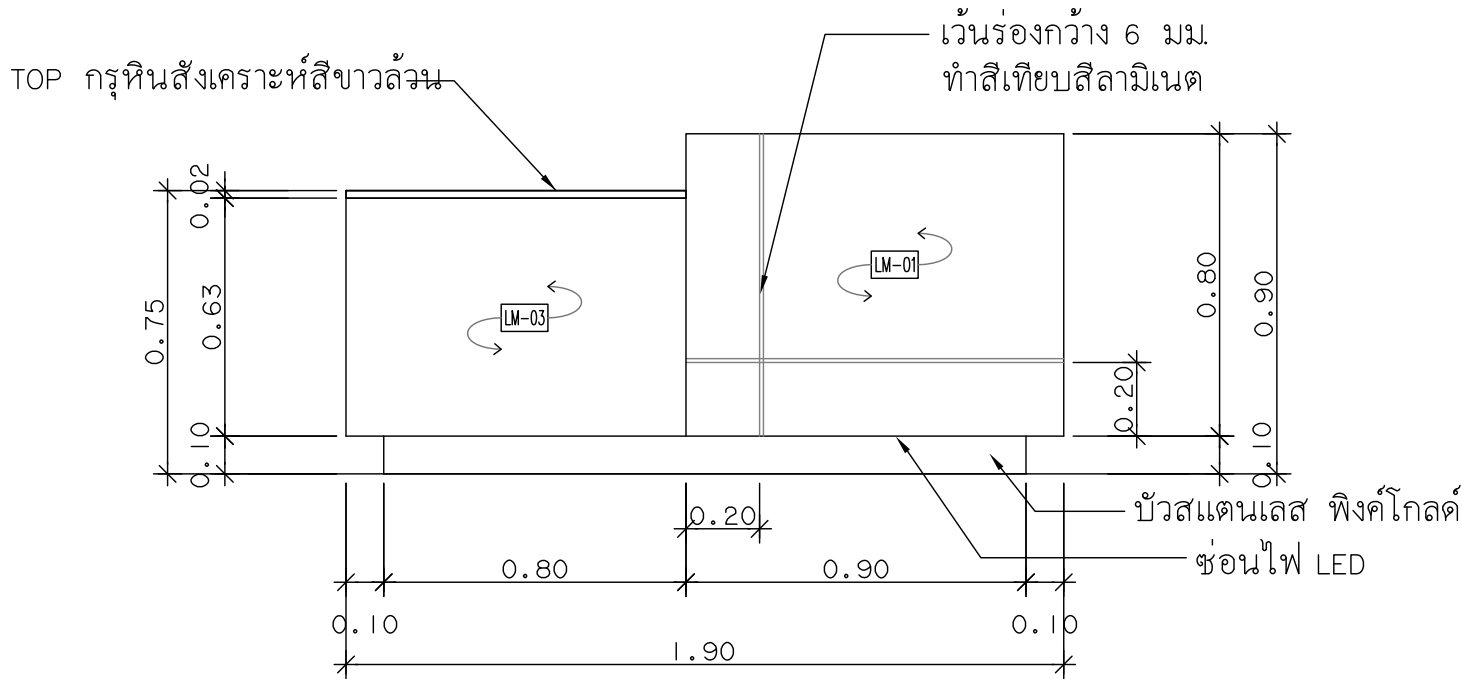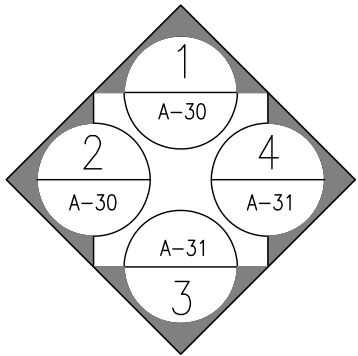

ELEVATION 1
SCALE 1:20 A3

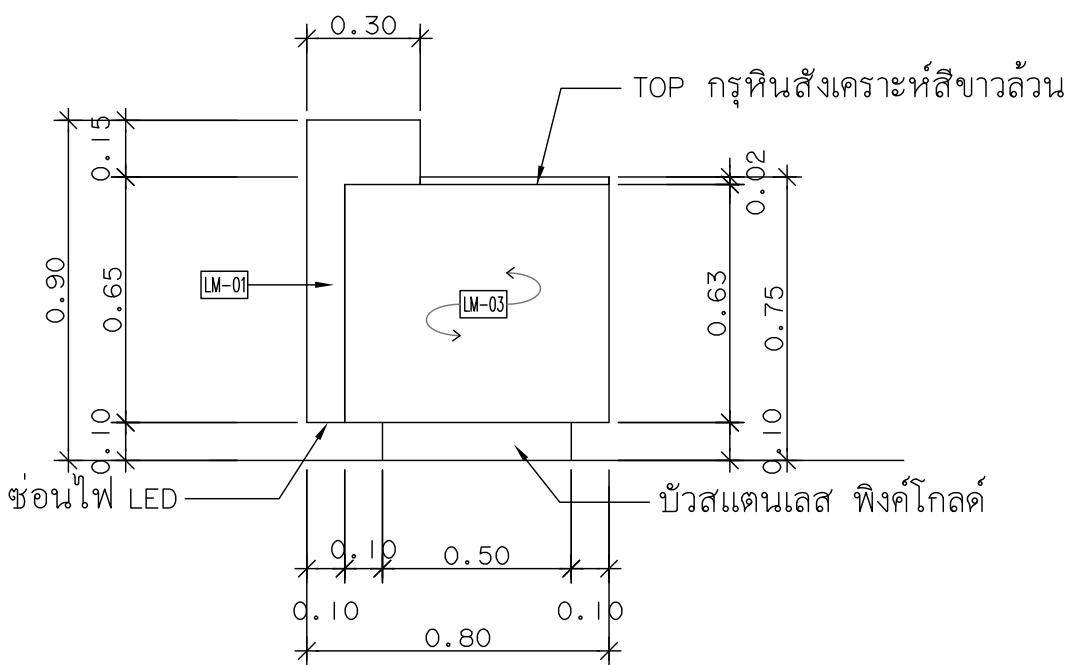

ELEVATION 2
SCALE 1:20 A3

PROJECT
ปรับปรุงห่อผู้ป่วยลามัญหญิง
อาคารผู้ป่วยใน I

LOCATION
โรงพยาบาลมะเร็งสุราษฎร์ธานี
431 หมู่ที่ 5
ถนนสุราษฎร์ธานี-นาลาร์
ตำบลขุนทะเล อำเภอเมือง
จังหวัดสุราษฎร์ธานี

OWNER
โรงพยาบาลมะเร็งสุราษฎร์ธานี

ACHITECT :
นางสาวปิยะพร เลิศจันทร์
ภ-สถ.18305
100 ซ.2 (รัตนอุทิศ)
อ.หาดใหญ่ ต.หาดใหญ่
จ.สงขลา

ELECTRICAL ENGINEER :
นายสุภัทรพงศ์ ว่องอรุณวงศ์
ภพภ.49780
26 ถ. ล่าครมมงคล 2 ซ.3/2
ต.หาดใหญ่ อ.หาดใหญ่
จ.สงขลา




MECHANICAL ENGINEER :
นายสมทรง เวชสิทธิ์
ภก10639
54 ม.7 ต.ท่าหิน อ.สทิงพระ
จ.สงขลา



ENGINEER /DRAW
นายเอกยุทธิ ภิรมยาภรณ์
สย.14099
59ซ. เล็กเขียนอุทิศ
ต.คอหงส์ อ.หาดใหญ่
จ.สงขลา

DRAWING TITLE
แบบขยาย BF-01

Sheet No Total Sheet
A-30 107

Scale 1:20

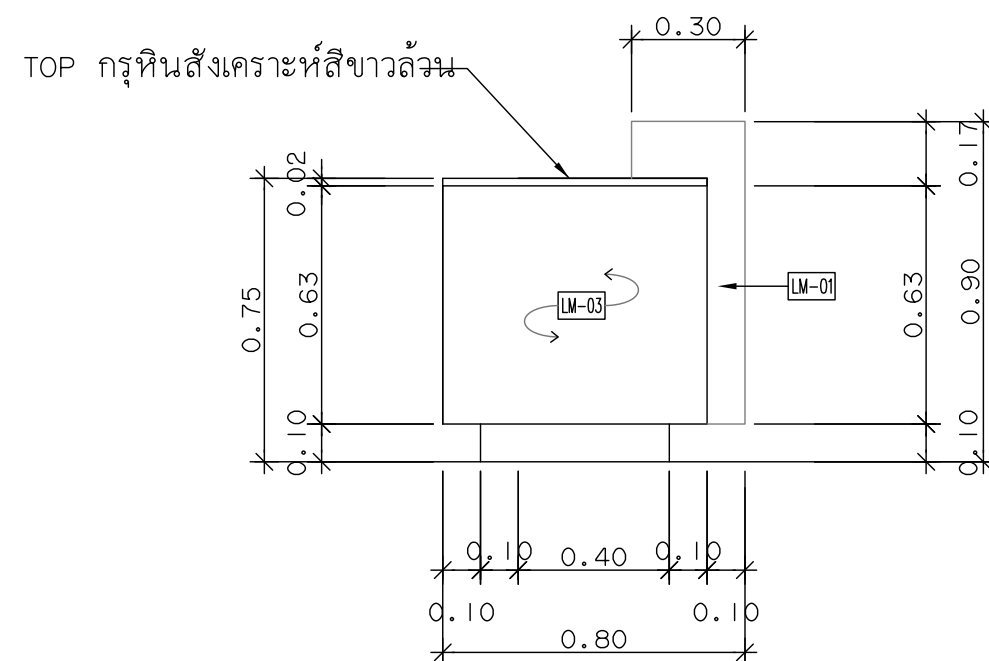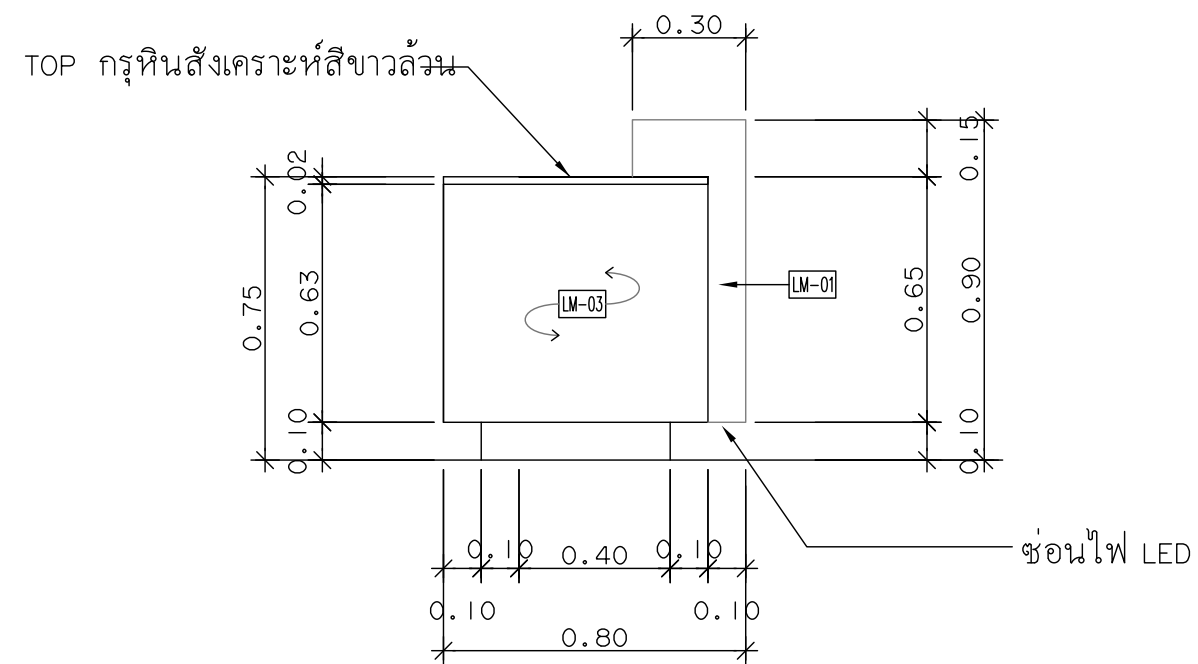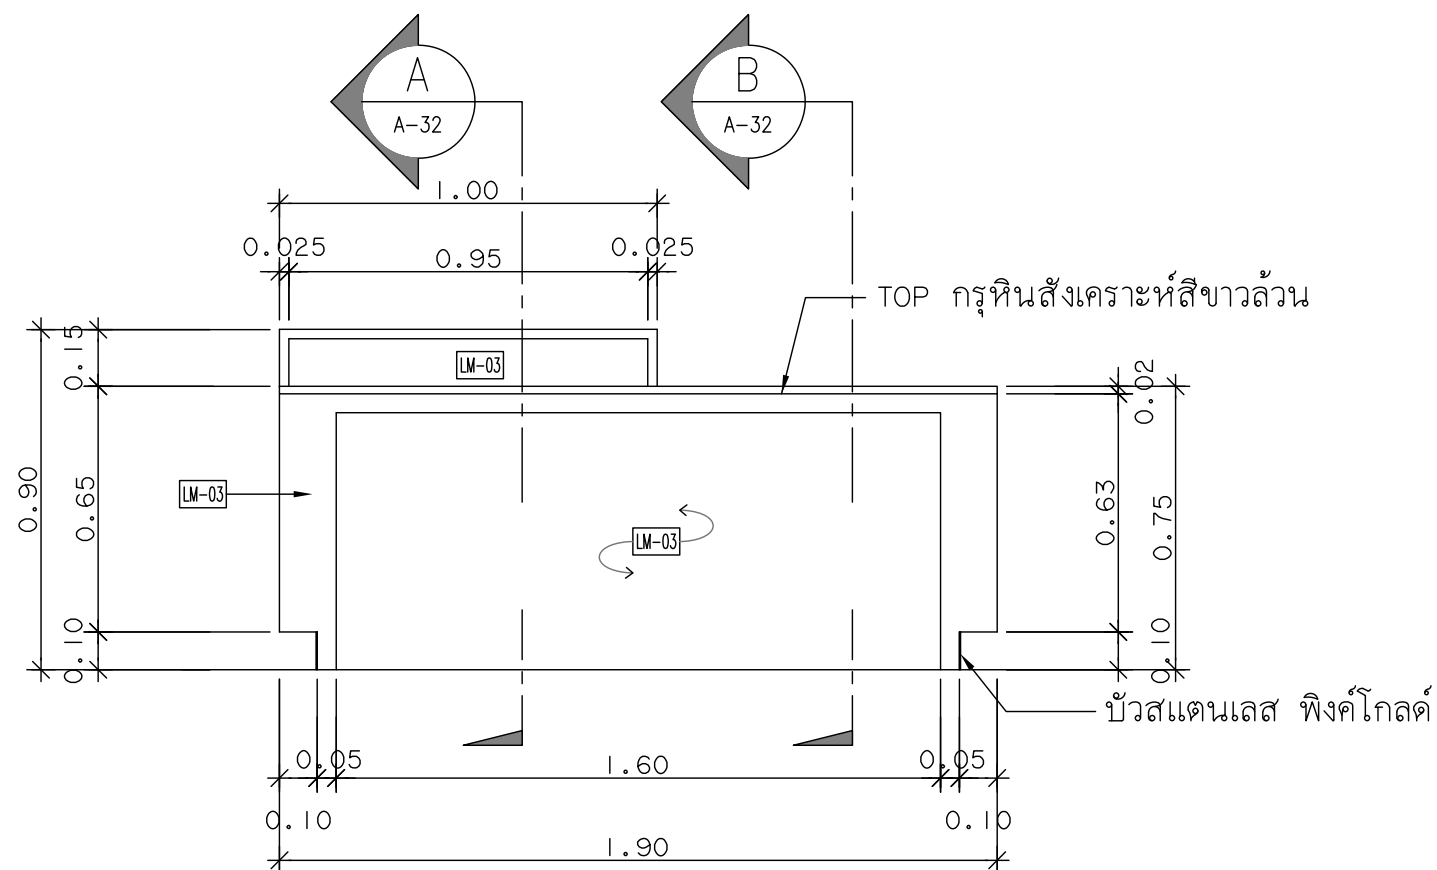

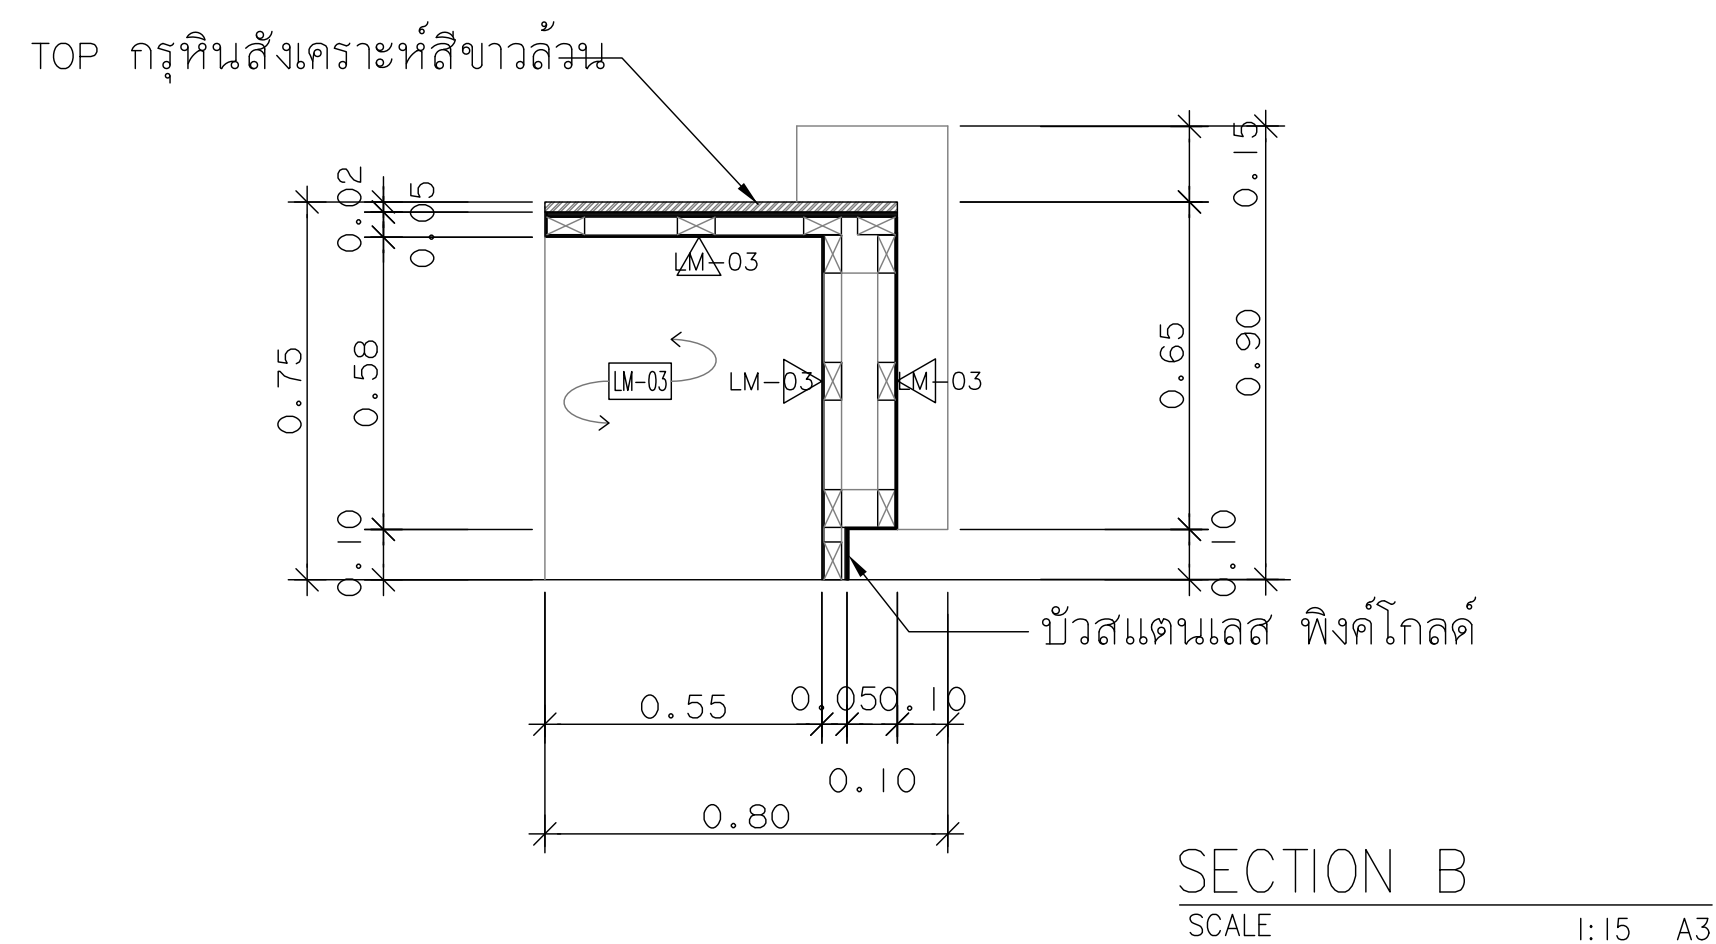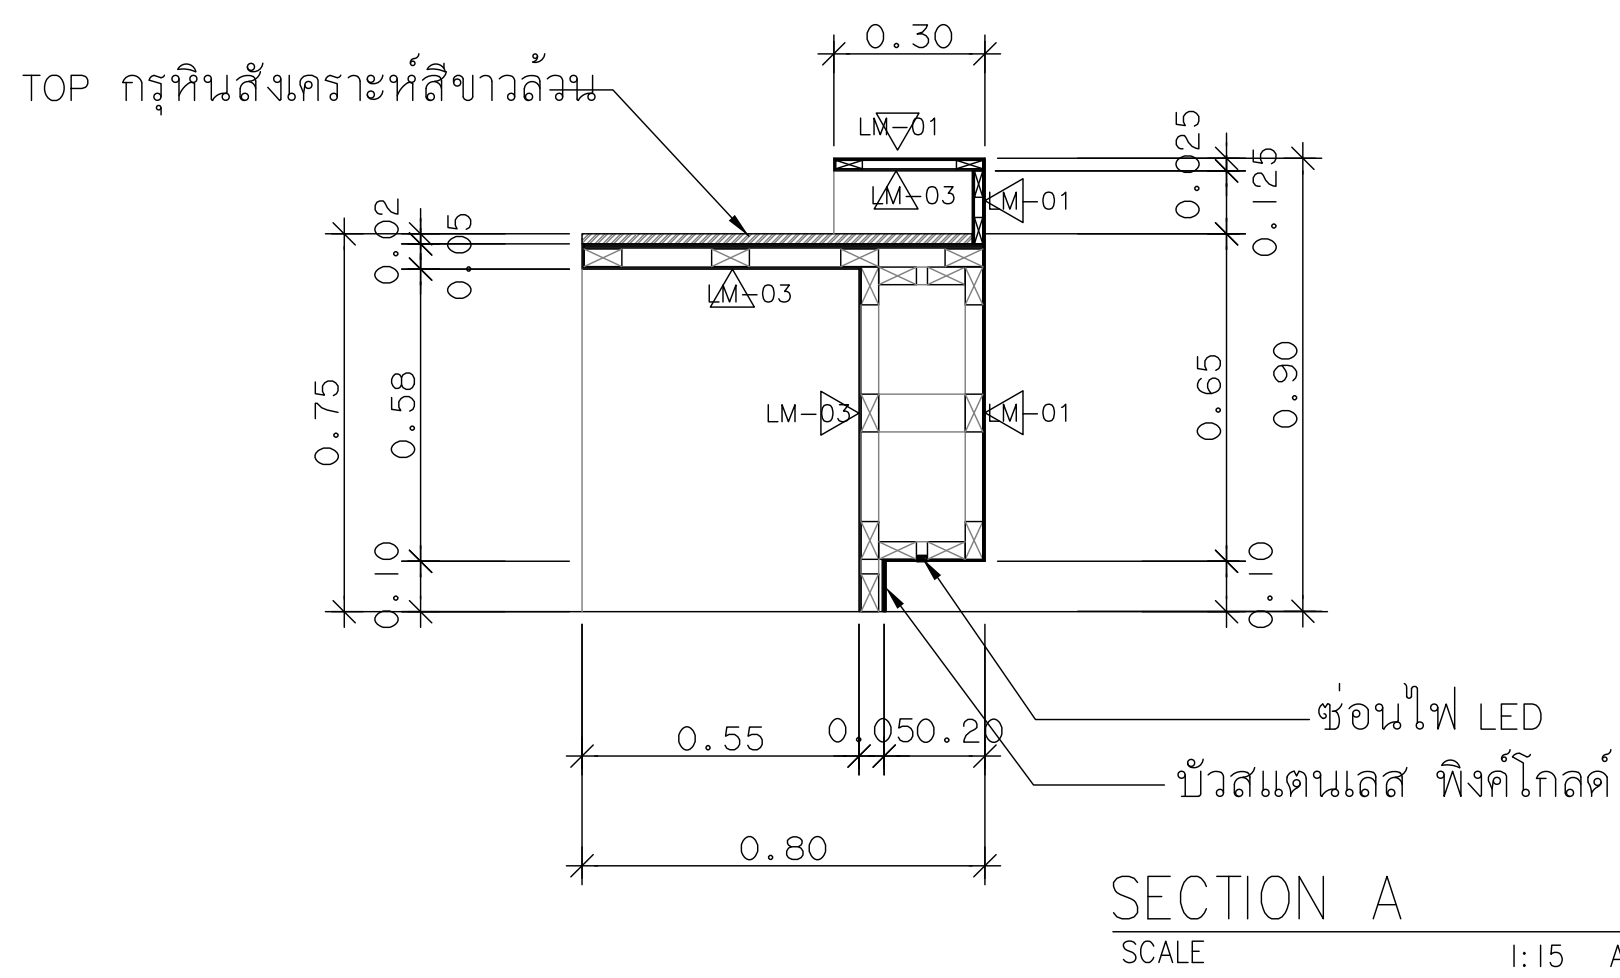

Ploy

บ้านคุณพลอย

090-2014597

ทำกินส่วนจำกัด บ้านคุณพลอย คอนกรีตเสริม สโตร์

บ้านคุณพลอย คอนกรีตเสริม สโตร์

17/3 หมู่ 2 ตำบลพวง อำเภอเมือง จังหวัดสงขลา

PROJECT

ปรับปรุงห้องผู้ป่วยลามัญหญิง
อาคารผู้ป่วยใน I

LOCATION

โรงพยาบาลมะเร็งสุราษฎร์ธานี
431 หมู่ที่ 5
ถนนสุราษฎร์ธานี-นาลาร์
ตำบลขุนทะเล อำเภอเมือง
จังหวัดสุราษฎร์ธานี

OWNER

โรงพยาบาลมะเร็งสุราษฎร์ธานี

ACHITECT :

นางสาวปิยะพร เลิศจันทร์
ภ-สถ.18305
100 ช.2 (รัตนอุทิศ)
อ.หาดใหญ่ ต.หาดใหญ่
จ.สงขลา

ELECTRICAL ENGINEER :

นายสุภัทรพงศ์ ว่องอรุณวงศ์
ภพภ.49780
26 ถ. ลำक्रमงคล2 ช.3/2
ต.หาดใหญ่ อ.หาดใหญ่
จ.สงขลา

MECHANICAL ENGINEER :

นายสมทรง เวชสิทธิ์
ภก.10639
54 ม.7 ต.ท่าหิน อ.สทิงพระ
จ.สงขลา

ENGINEER /DRAW

นายเอกยุทธ ภิรมยาภรณ์
สถ.14099
59ช. เล็กเขียนอุทิศ
ต.คอหงส์ อ.หาดใหญ่
จ.สงขลา

DRAWING TITLE

แบบขยาย BF-01

Sheet No

A-32

Total Sheet

107


Scale

1:15

ID : annera301

Facebook page:พจก.บ้านคุณพลอย คอนกรีตเสริม สโตร์

ห้ามวัดขนาดจากแบบ

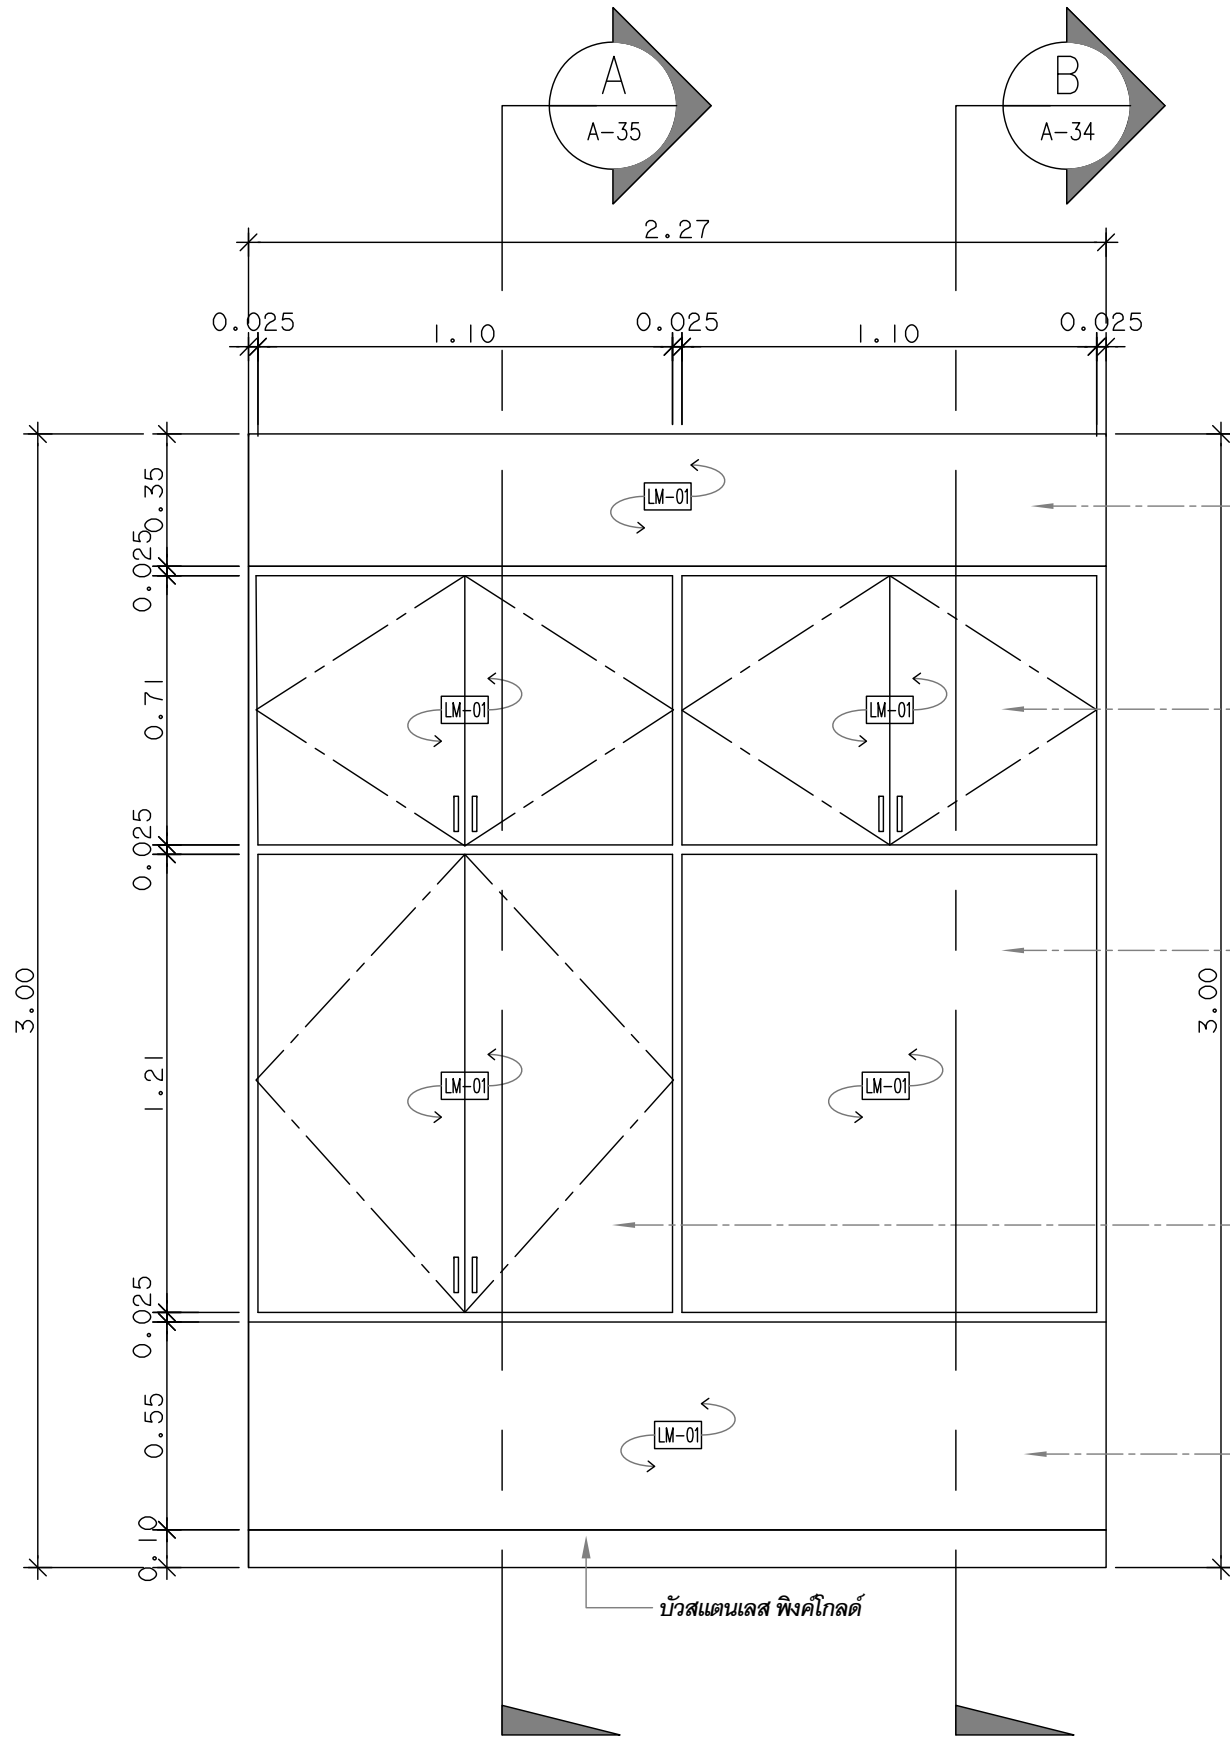

ELEVATION A
SCALE 1:15 A3

ตีปิดเหนือตู้ด้วยโครงคร่าวไม้
กรุไม้ฉัดยาง ปิดผิวด้วยลามิเนต

ตู้เก็บของ

- โครงคร่าวไม้ กรุไม้ฉัดยาง 4 มม.
- ปิดผิวด้วยลามิเนต
- หน้าบานไม้ฉัดยางหนา 20 มม.
- ปิดผิวลามิเนต LM-01
- ภายในปิดผิวลามิเนต LM-03
- อุปกรณ์มือจับบอลูมิเนียมและบานพับลูกถ้วย Soft Close


ตู้สำหรับวางของ

- โครงคร่าวไม้ กรุไม้ฉัดยาง 4 มม.
- ปิดผิวด้วยลามิเนต
- ภายในปิดผิวลามิเนต LM-01

ตู้เก็บของ

- โครงคร่าวไม้ กรุไม้ฉัดยาง 4 มม.
- ปิดผิวด้วยลามิเนต
- หน้าบานไม้ฉัดยางหนา 20 มม.
- ปิดผิวลามิเนต LM-01
- ภายในปิดผิวลามิเนต LM-03
- ชั้นปรับระดับไม้ฉัดยางหนา 20 มม.
- ทำสีพื้น
- อุปกรณ์มือจับบอลูมิเนียมและบานพับลูกถ้วย Soft Close

ตีปิดตู้ด้วยโครงคร่าวไม้
กรุไม้ฉัดยาง ปิดผิวด้วยลามิเนต

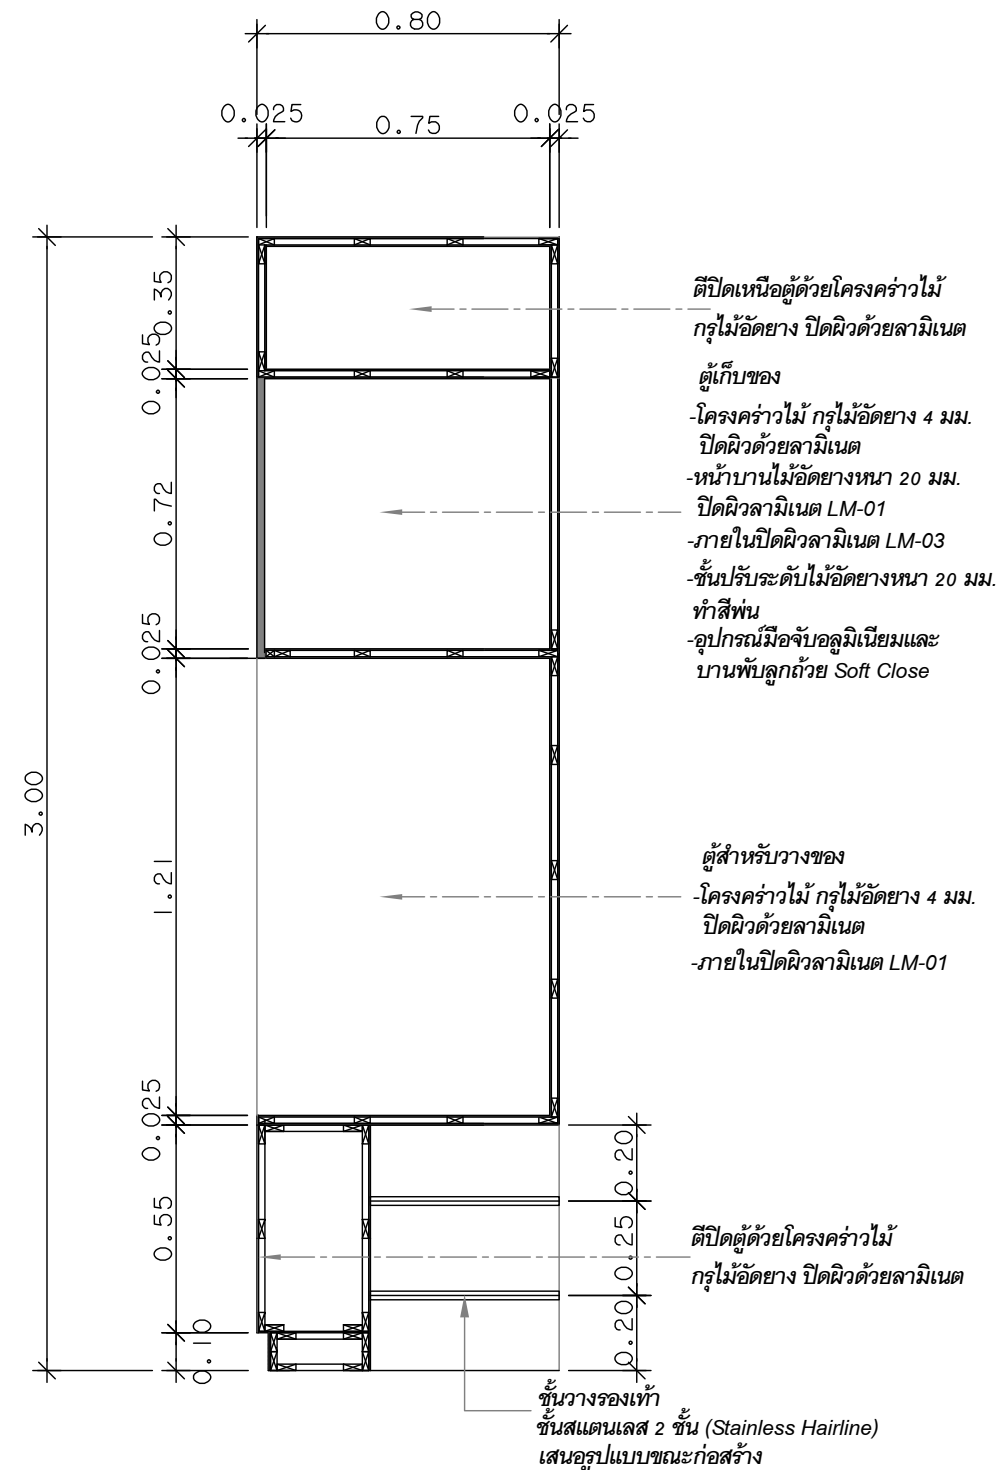

SECTION B
SCALE 1:15 A3

ตีปิดเหนือตู้ด้วยโครงคร่าวไม้
กรุไม้ฉัดยาง ปิดผิวด้วยลามิเนต

ตู้เก็บของ

- โครงคร่าวไม้ กรุไม้ฉัดยาง 4 มม.
- ปิดผิวด้วยลามิเนต
- หน้าบานไม้ฉัดยางหนา 20 มม.
- ปิดผิวลามิเนต LM-01
- ภายในปิดผิวลามิเนต LM-03
- ชั้นปรับระดับไม้ฉัดยางหนา 20 มม.
- ทำสีพื้น
- อุปกรณ์มือจับบอลูมิเนียมและบานพับลูกถ้วย Soft Close

ตู้สำหรับวางของ

- โครงคร่าวไม้ กรุไม้ฉัดยาง 4 มม.
- ปิดผิวด้วยลามิเนต
- ภายในปิดผิวลามิเนต LM-01

ตีปิดตู้ด้วยโครงคร่าวไม้
กรุไม้ฉัดยาง ปิดผิวด้วยลามิเนต

PROJECT
ปรับปรุงห้องผู้ป่วยลามิเนตหญิง
อาคารผู้ป่วยใน 1

LOCATION
โรงพยาบาลมะเร็งสุราษฎร์ธานี
431 หมู่ที่ 5
ถนนสุราษฎร์ธานี-นาลาร์
ตำบลขุนทะเล อำเภอเมือง
จังหวัดสุราษฎร์ธานี

OWNER
โรงพยาบาลมะเร็งสุราษฎร์ธานี

ACHITECT :
นางสาวปิยะพร เลิศจันทร์
ภ-สถ.18305
100 ซ.2 (รัตนอุทิศ)
อ.หาดใหญ่ ต.หาดใหญ่
จ.สงขลา

ELECTRICAL ENGINEER :
นายสุภัทรพงศ์ ว่องอรุณวงศ์
ภพท.49780
26 ถ. ล่าครมมงคล 2 ซ.3/2
ต.หาดใหญ่ อ.หาดใหญ่
จ.สงขลา

MECHANICAL ENGINEER :
นายสมทรง เวชสิทธิ์
ภท.10639
54 ม.7 ต.ท่าหิน อ.สทิงพระ
จ.สงขลา

ENGINEER /DRAW
นายเอกยุทธิ ภิรมยาภรณ์
สถ.14099
59 ซ. เล็กเขียนอุทิศ
ต.คอหงส์ อ.หาดใหญ่
จ.สงขลา


DRAWING TITLE
แบบขยาย BF-02

Sheet No Total Sheet
A-34 107

Scale 1:20

ID : annera301
Facebook page: พจก.บ้านคุณพลอย คอนโดตึกชั้น ดีไซน์

ห้ามวัดขนาดจากแบบ

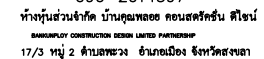

LOCATION

โรงพยาบาลมะเร็งรังสรรค์ราษฎร์ธานี

431 หมู่ที่ 5

ถนนสุราษฎร์ธานี-นาสาร

ตำบลขุนทะเล อำเภอเมือง

จังหวัดสุราษฎร์ธานี

ARCHITECT :
 นางสาวปิยะพร เลิศจันทร์
 ภา-สถ. 18305
 100 ข.2 (รัตนอุทิศ)
 อ.หาดใหญ่ ต.หาดใหญ่
 จ.สงขลา

MECHANICAL ENGINEER :
นายสมทรง เวชสิทธิ์
ภก.10639
 54 ม.7 ต.ท่าหิน อ.สังขละบุรี
 จ.สงขลา

DRAWING TITLE


เบบเบบ BF-02


Scale 1:20

ID : anneta301
Facebook page: พก.บ้านคูหลอย คอนโดรัชนี ดีไซน์


นางสาวกมลวรรณ งาม



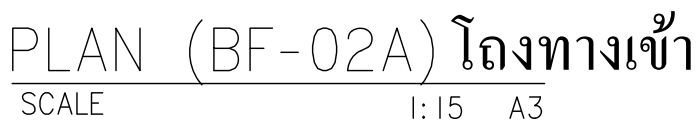

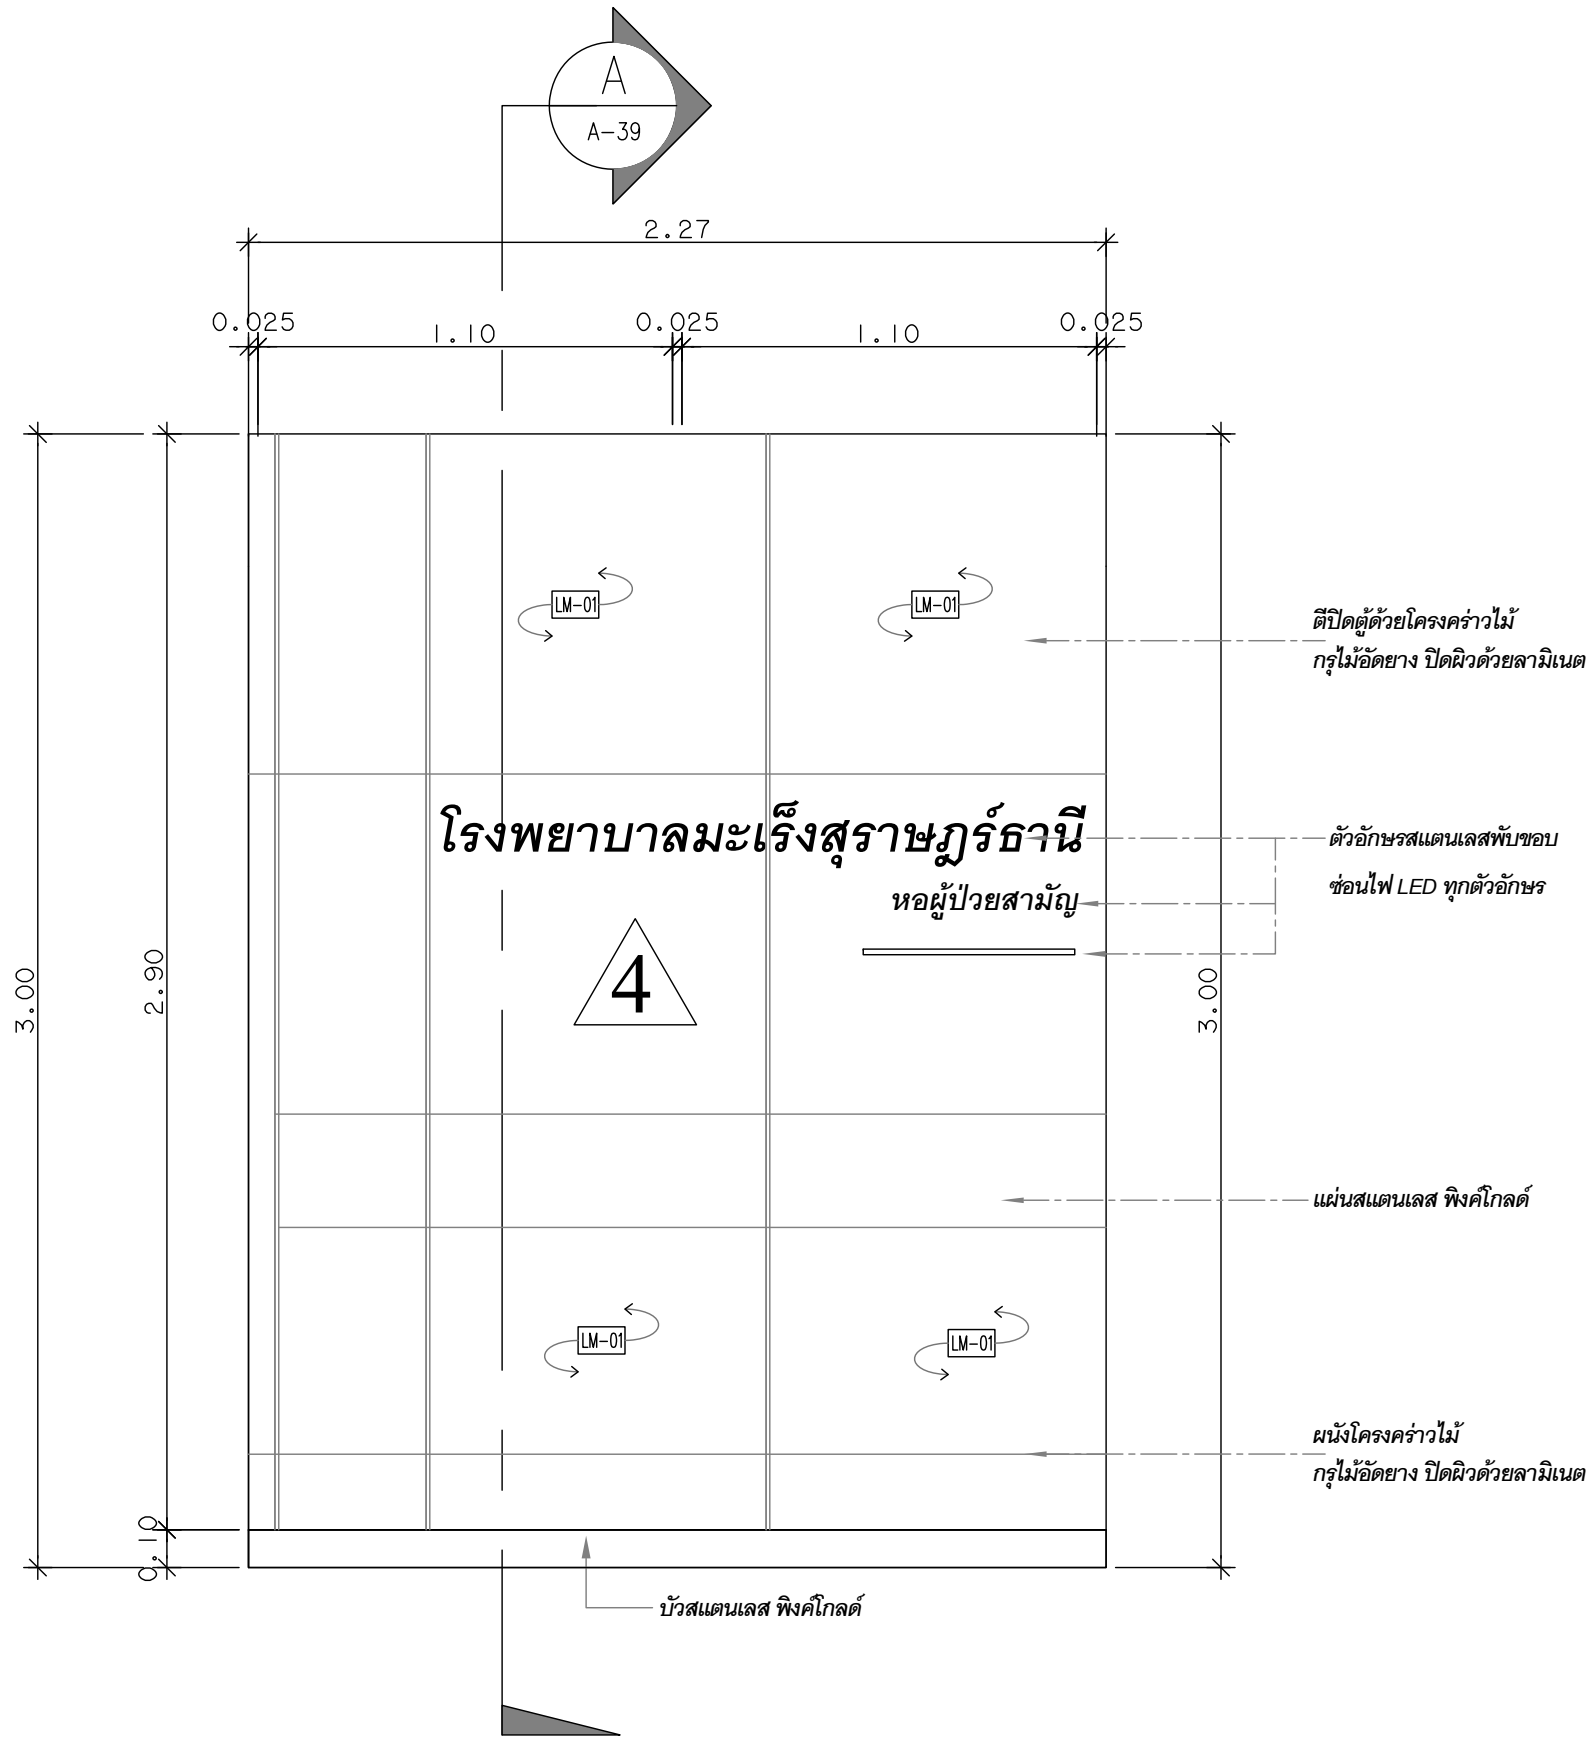

ELEVATION A
SCALE 1:15 A3

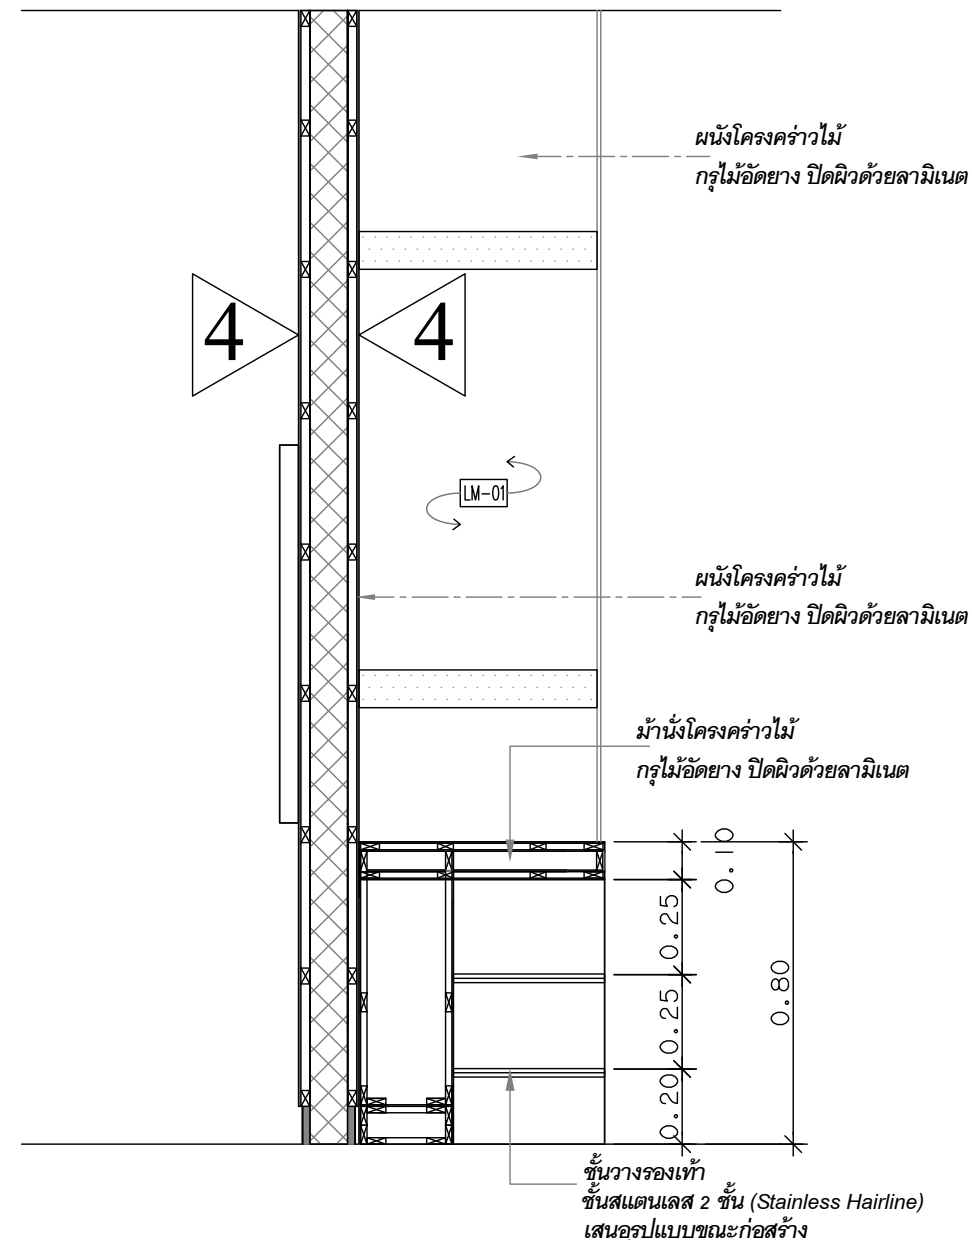

SECTION A
SCALE 1:15 A3

PROJECT
ปรับปรุงหอผู้ป่วยลามัญหญิง
อาคารผู้ป่วยใน I

LOCATION
โรงพยาบาลมะเร็งสุราษฎร์ธานี
431 หมู่ที่ 5
ถนนสุราษฎร์ธานี-นาลาร์
ตำบลขุนทะเล อำเภอเมือง
จังหวัดสุราษฎร์ธานี

OWNER
โรงพยาบาลมะเร็งสุราษฎร์ธานี

ACHITECT :
นางสาวปิยะพร เลิศจันทร์
ภ-สถ.18305
100 ช.2 (รัตนอุทิศ)
อ.หาดใหญ่ ต.หาดใหญ่
จ.สงขลา

ELECTRICAL ENGINEER :
นายสุภัทรพงศ์ วงศ์อรุณวงศ์
ภพภ.49780
26 ถ. ล่าครมมงคล 2 ช.3/2
ต.หาดใหญ่ อ.หาดใหญ่
จ.สงขลา

MECHANICAL ENGINEER :
นายสมทรง เวชสิทธิ์
ภก.10639
54 ม.7 ต.ท่าหิน อ.สทิงพระ
จ.สงขลา

ENGINEER /DRAW
นายเอกยุทธ ภิรมยาภรณ์
สถ.14099
59ช. เล็กเขียนอุทิศ
ต.คอหงส์ อ.หาดใหญ่
จ.สงขลา


DRAWING TITLE
แบบขยาย BF-02A

Sheet No Total Sheet
A-37 107

Scale 1:20

ID : annera301
Facebook page: พจก.บ้านคุณพลอย คอนสตรัคชั่น ดีไซน์

ห้ามวัดขนาดจากแบบ

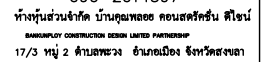

LOCATION

โรงพยาบาลมะรุ้งสุราษฎร์ธานี

431 หมู่ที่ 5

ถนนสุราษฎร์ธานี-นาลาร์

ตำบลขุนทะเล อำเภอเมือง

จังหวัดสุราษฎร์ธานี

ACHITECT :
นางสาวปิยะพร เลิศจันทร์
ภ-สถ.18305
100 ซ.2 (วัดนวลศิรินทร์)
อ.หาดใหญ่ ต.หาดใหญ่
จ.สงขลา

MECHANICAL ENGINEER :
นายสมทรง เวชสิทธิ์
ภก.10639
54 ม.7 ต.ท่าหิน อ.สังขละบุรี
จ.สงขลา

DRAWING TITLE

БФ-02А

Scale 1:20


ID : anneta301
Facebook page: ๗๗๑.บ้านคุณยาย คอนโดรักชั้น ดีไซน์

ห้ามวัดขนาดจากแบบ




ID : anneta301
Facebook page: ๗๗๑.บ้านคุณยาย คอนกรีตชั้น ดีไซน์

ห้ามวัดขนาดจากแบบ

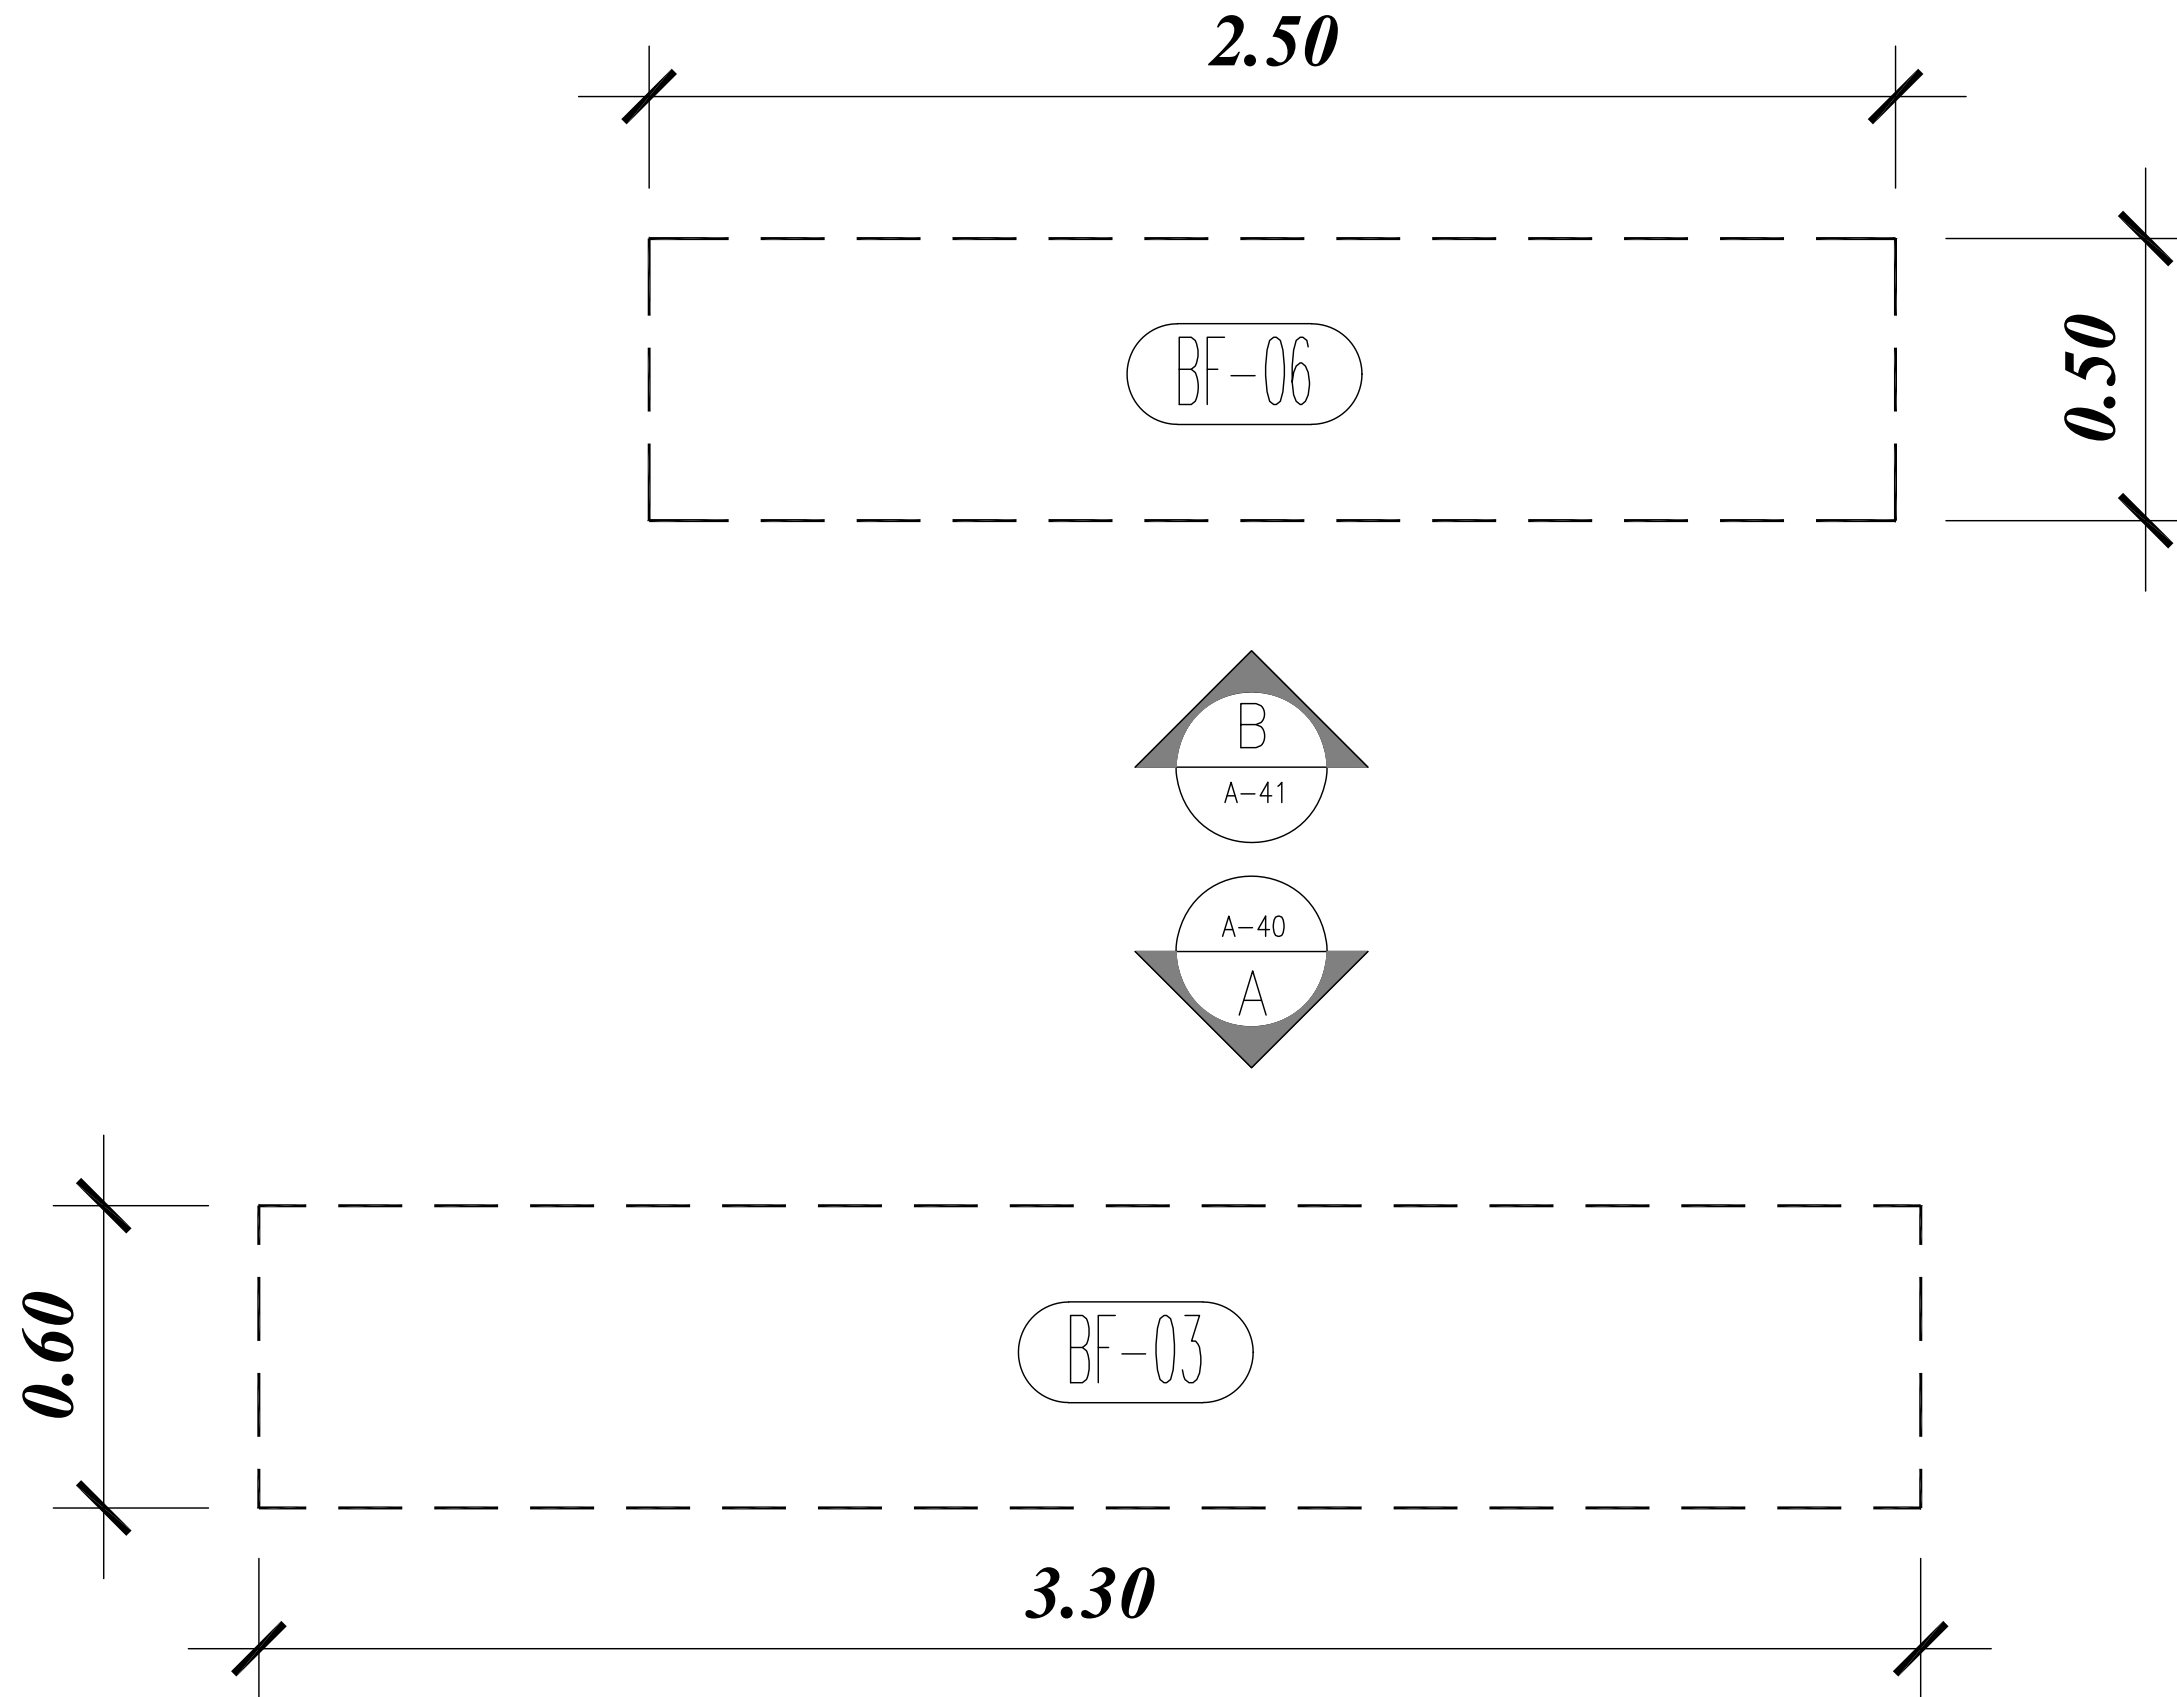

PLAN (BF-03),(BF-06) ห้องสเตรไรค์

SCALE 1:15 A3

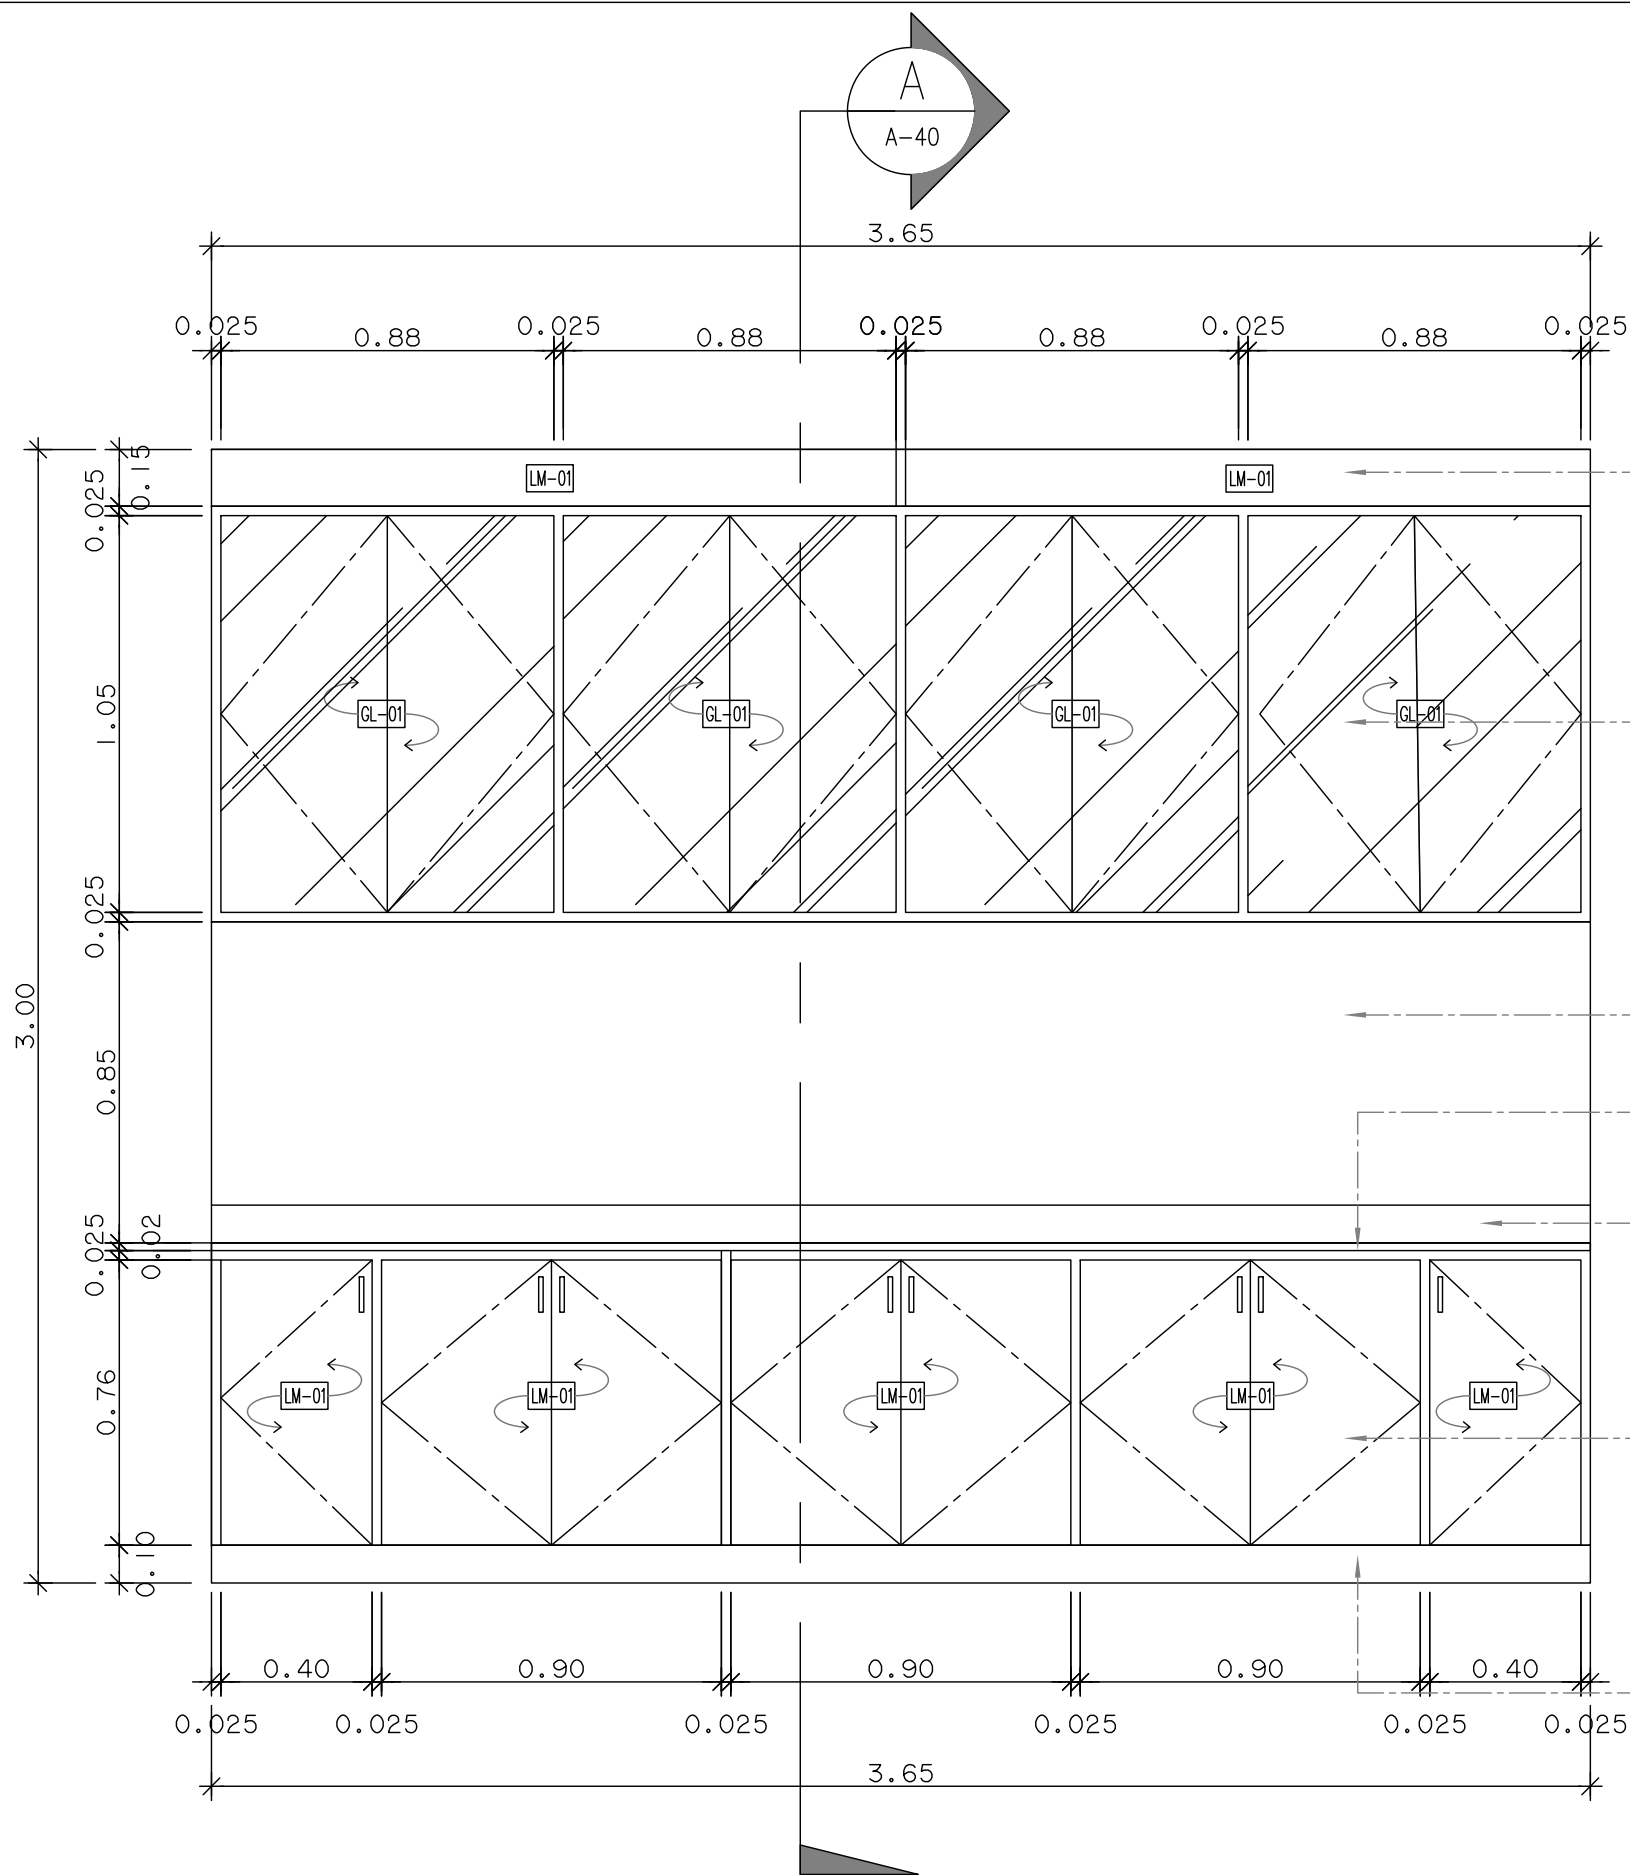

ตีปิดเหนือตู้ด้วยโครงคร่าวไม้
กรุไม้อัดยาง ปิดผิวด้วยลามิเนต

- ตู้เก็บของ
- โครงคร่าวไม้ กรูไม้ัดยาง 4 มม.
- ปิดผิวด้วยลามิเนต
- หน้าบานทรงโค้งไม้เนื้อแข็ง
- กระจกลามิเนต 3+3
- ภายในปิดผิวลามิเนต LM-03
- ชั้นปรับระดับไม้อัดยางหนา 20 มม.
- ทำสีพ่น
- อุปกรณ์มือจับอลูมิเนียมและ
- บานพับลูกถ้วย Soft Close

บัวกันเปื้อนหินเทียมสูง 10 ซม.
+ กระจกพ่นทรายสีเขียวขาว

TOP กรุหินสังเคราะห์สีขาวล้วน


บัวกันเปื้อน หินสังเคราะห์สีขาว

- ใต้เบ้าของ
- โครงค้ำว้าไม้ กรูไม้อัดยาง 4 มม.
- ปิดผิวด้วยลามิเนต
- หน้าบานไม้อัดยางหนา 20 มม.
- ปิดผิวลามิเนต LM-01
- ภายในปิดผิวลามิเนต LM-03
- ชั้นปรับระดับไม้อัดยางหนา 20 มม.
- ทำสีพื้น
- อุปกรณ์มือจับอลูมิเนียมและ
- บานพับล็อกด้วย Soft Close

- บั๊วสแตนเลส พิงค์โกลด์

ELEVATION A

SCALE 1:15 A3

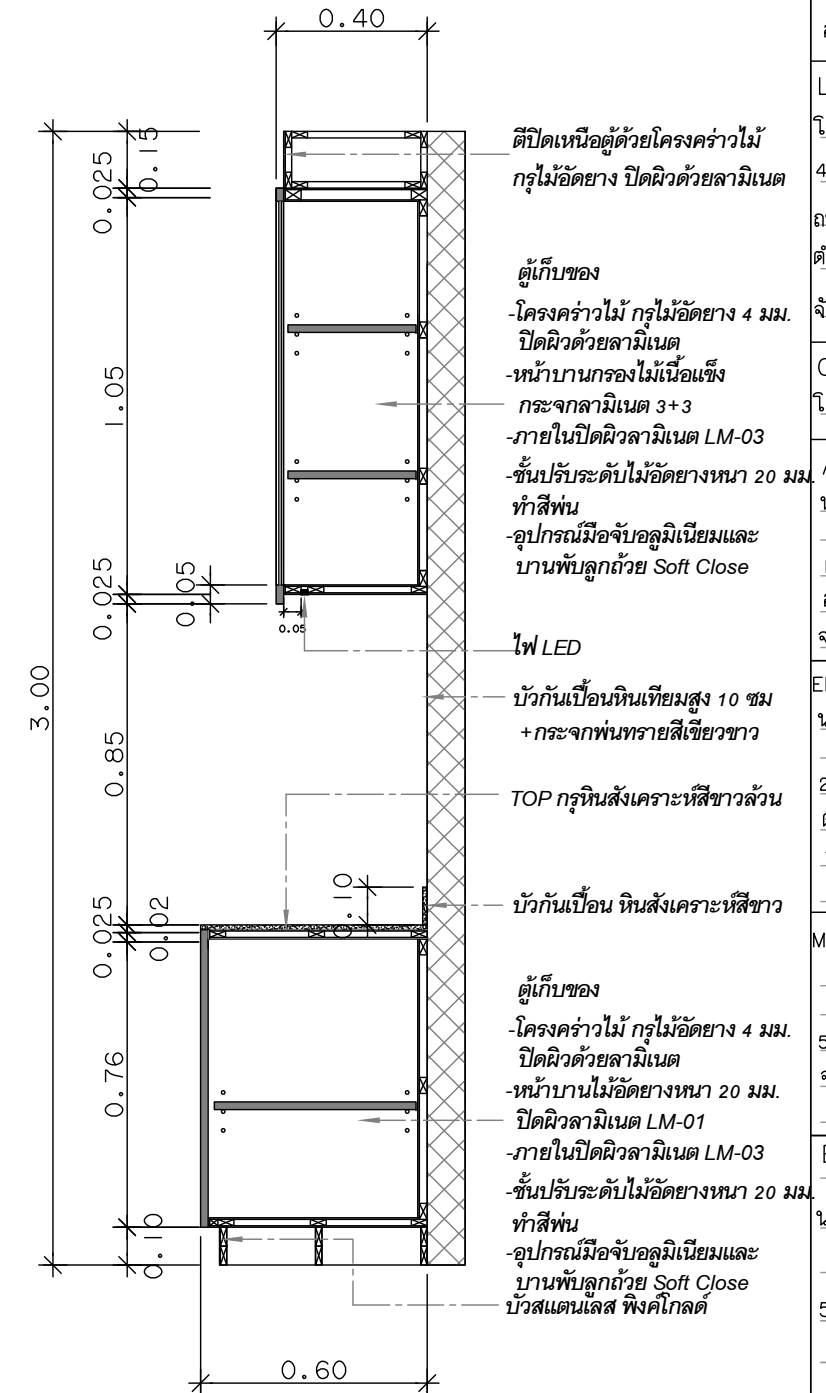

ตีปิดเหนือตู้ด้วยโครงคร่าวไม้
กรุไม้อัดยาง ปิดผิวด้วยลามิเนต

- ตู้เก็บของ
- โครงคร่าวไม้ กรุไม้ฉลวย 4 มม.
- ปิดผิวด้วยลามิเนต
- หน้าบานกรองไม้เนื้อแข็ง
- กระจกลามิเนต 3+3
- ภายในปิดผิวลามิเนต LM-03
- ชั้นปรับระดับไม้ฉลวยหนา 20 มม.
- ทำสีพื้น
- อุปกรณ์มือจับอลูมิเนียมและ
- บานพับลูกถ้วย Soft Close

4W LED

— บัวกันเป็นหินเทียมสูง 10 ซม
+ กระจกพ่นทรายสีเขียวขาว


TOP กรุหินสังเคราะห์สีขาวล้วน

— บัวกันเปื้อน หินสังเคราะห์สีขาว

- ตุ้มเก็บของ
- โครงคร่าวไม้ กรูไม้ัดยง 4 มม.
- ปิดผิวด้วยลามิเนต
- หน้าบานไม้ัดยงหนา 20 มม.
- ปิดผิวลามิเนต LM-01
- ภายในปิดผิวลามิเนต LM-03
- ชั้นปรับระดับไม้ัดยงหนา 20 มม.
- ทำสีพื้น
- อุปกรณ์มือจับอลูมิเนียมและ
- บานพับลูกถ้วย Soft Close
- บัวแผ่นเลส พึงคิกโกลด์

SECTION A

SCALE 1:15 A3

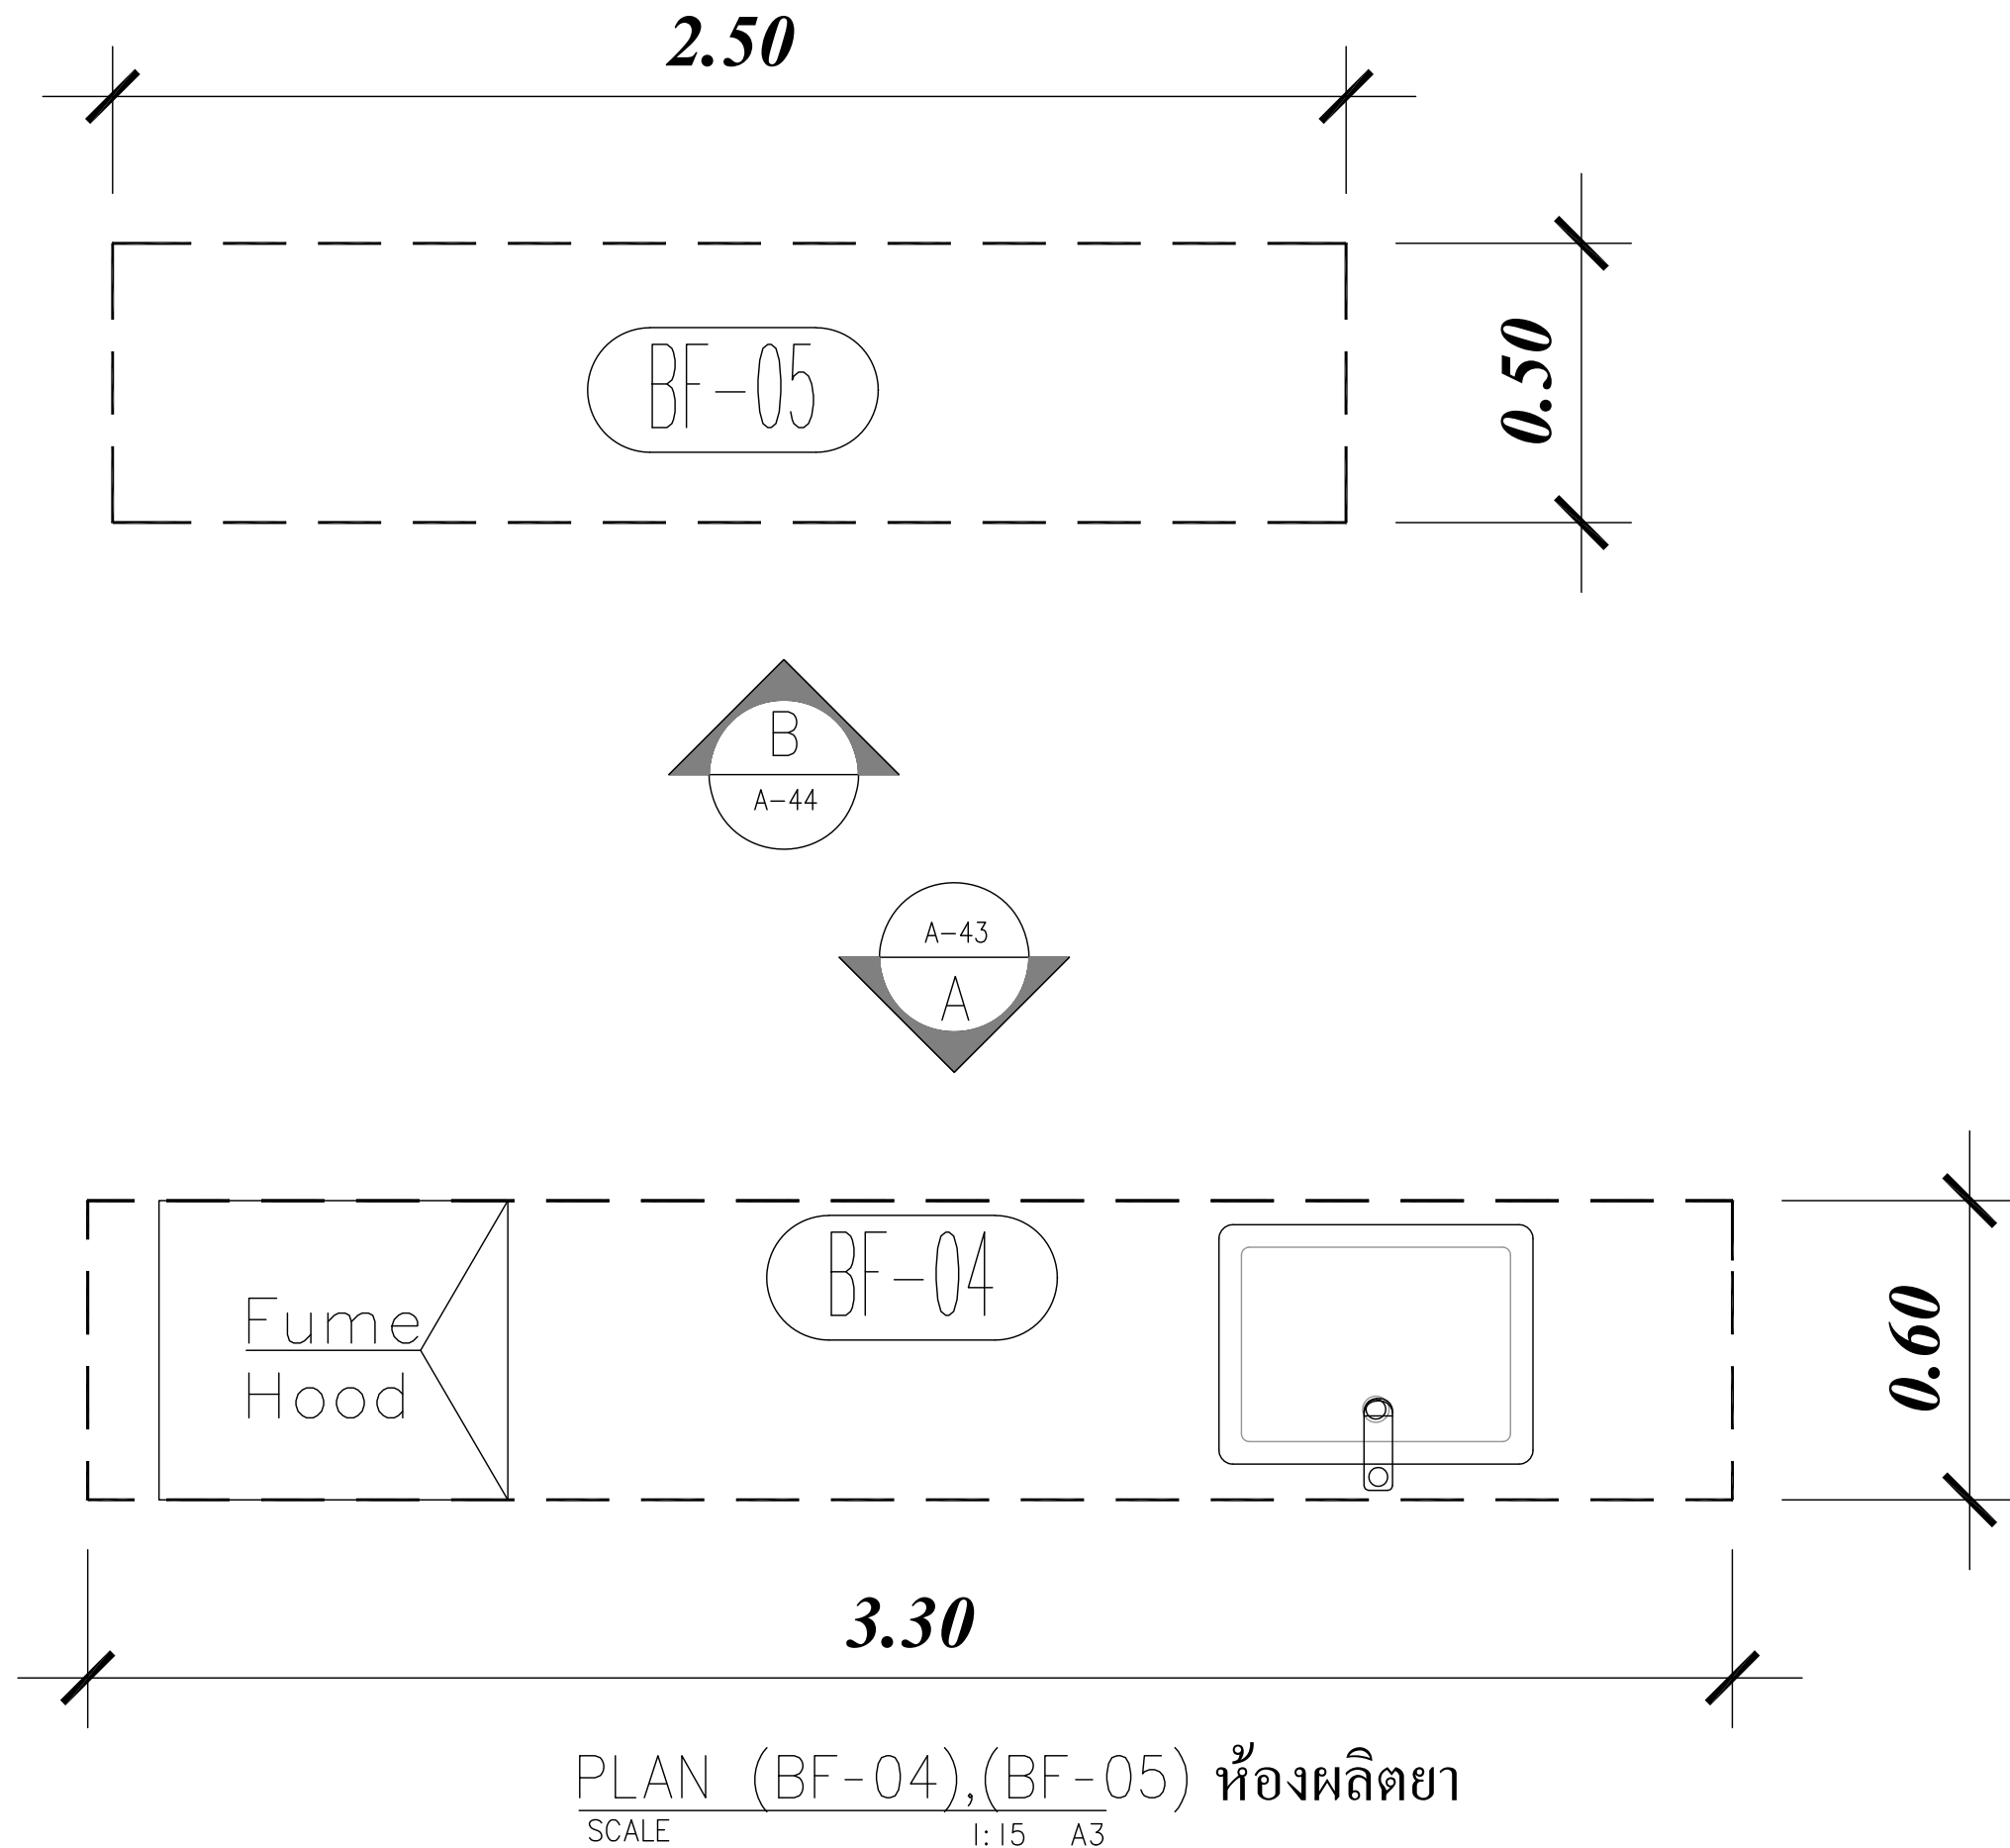

PROJECT
 ปรับปรุงห้องผู้ป่วยลามัญหญิง
 อาคารผู้ป่วยใน I

LOCATION
 โรงพยาบาลมะเร็งรังสรรค์ธานี
 431 หมู่ที่ 5
 ถนนรังสรรค์ธานี-นาลาร์
 ตำบลขุนทะเล อำเภอเมือง
 จังหวัดสุราษฎร์ธานี

OWNER
 โรงพยาบาลมะเร็งรังสรรค์ธานี

ARCHITECT :
 นางสาวปิยะพร เลิศจันทร์
 ภ-สถ.18305
 100 ช.2 (รัตนอุทิศ)
 อ.หาดใหญ่ ต.หาดใหญ่
 จ.สงขลา

ELECTRICAL ENGINEER :
 นายสุภัทรพงศ์ ว่องอรุณวงศ์
 ภพ.49780
 26 ถ. ล่าครมมงคล 2 ช.3/2
 ต.หาดใหญ่ อ.หาดใหญ่
 จ.สงขลา

MECHANICAL ENGINEER :
 นายสมทรง เวชสิทธิ์
 ภก.10639
 54 ม.7 ต.ท่าหิน อ.สทิงพระ
 จ.สงขลา

ENGINEER /DRAW
 นายเอกยุทธ ภิรมยาภรณ์
 สย.14099
 59ช. เล็กเขียนอุทิศ
 ต.คอหงส์ อ.หาดใหญ่
 จ.สงขลา


DRAWING TITLE
 แบบขยาย BF-04 และ BF-05

Sheet No	Total Sheet
A-42	107

Scale 1:15

ID : annera301
 Facebook page: พจ.บ้านคุณพลอย คอนกรีตศิลป์

ห้ามวัดขนาดจากแบบ

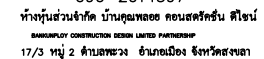

LOCATION

431 หมู่ที่ 5

ตำบลขุนทะเล อำเภอเมือง

OWNER

ARCHITECT :

๑-๙๓. 18305

๖. สิ่งขลัง

นายสุภัทรพงศ์ วงศ์อรรณวงศ์

ด. หาดใหญ่ อ. หาดใหญ่

นายสมทรง เวชสิทธิ์
๓๓ ๑๐๖๓๐

๖. สังเกต

ENGINEER / DRAW

សំ. 14099

ต.คอหงส์ อ.หาดใหญ่

DRAWING TITLE

Sheet No	Total Sheet
17	107

Scale 1:20


Facebook page: <https://www.facebook.com/ThienThienThienThienThienThien>



SCALE 1:15 A3



SCALE 1:15 A3

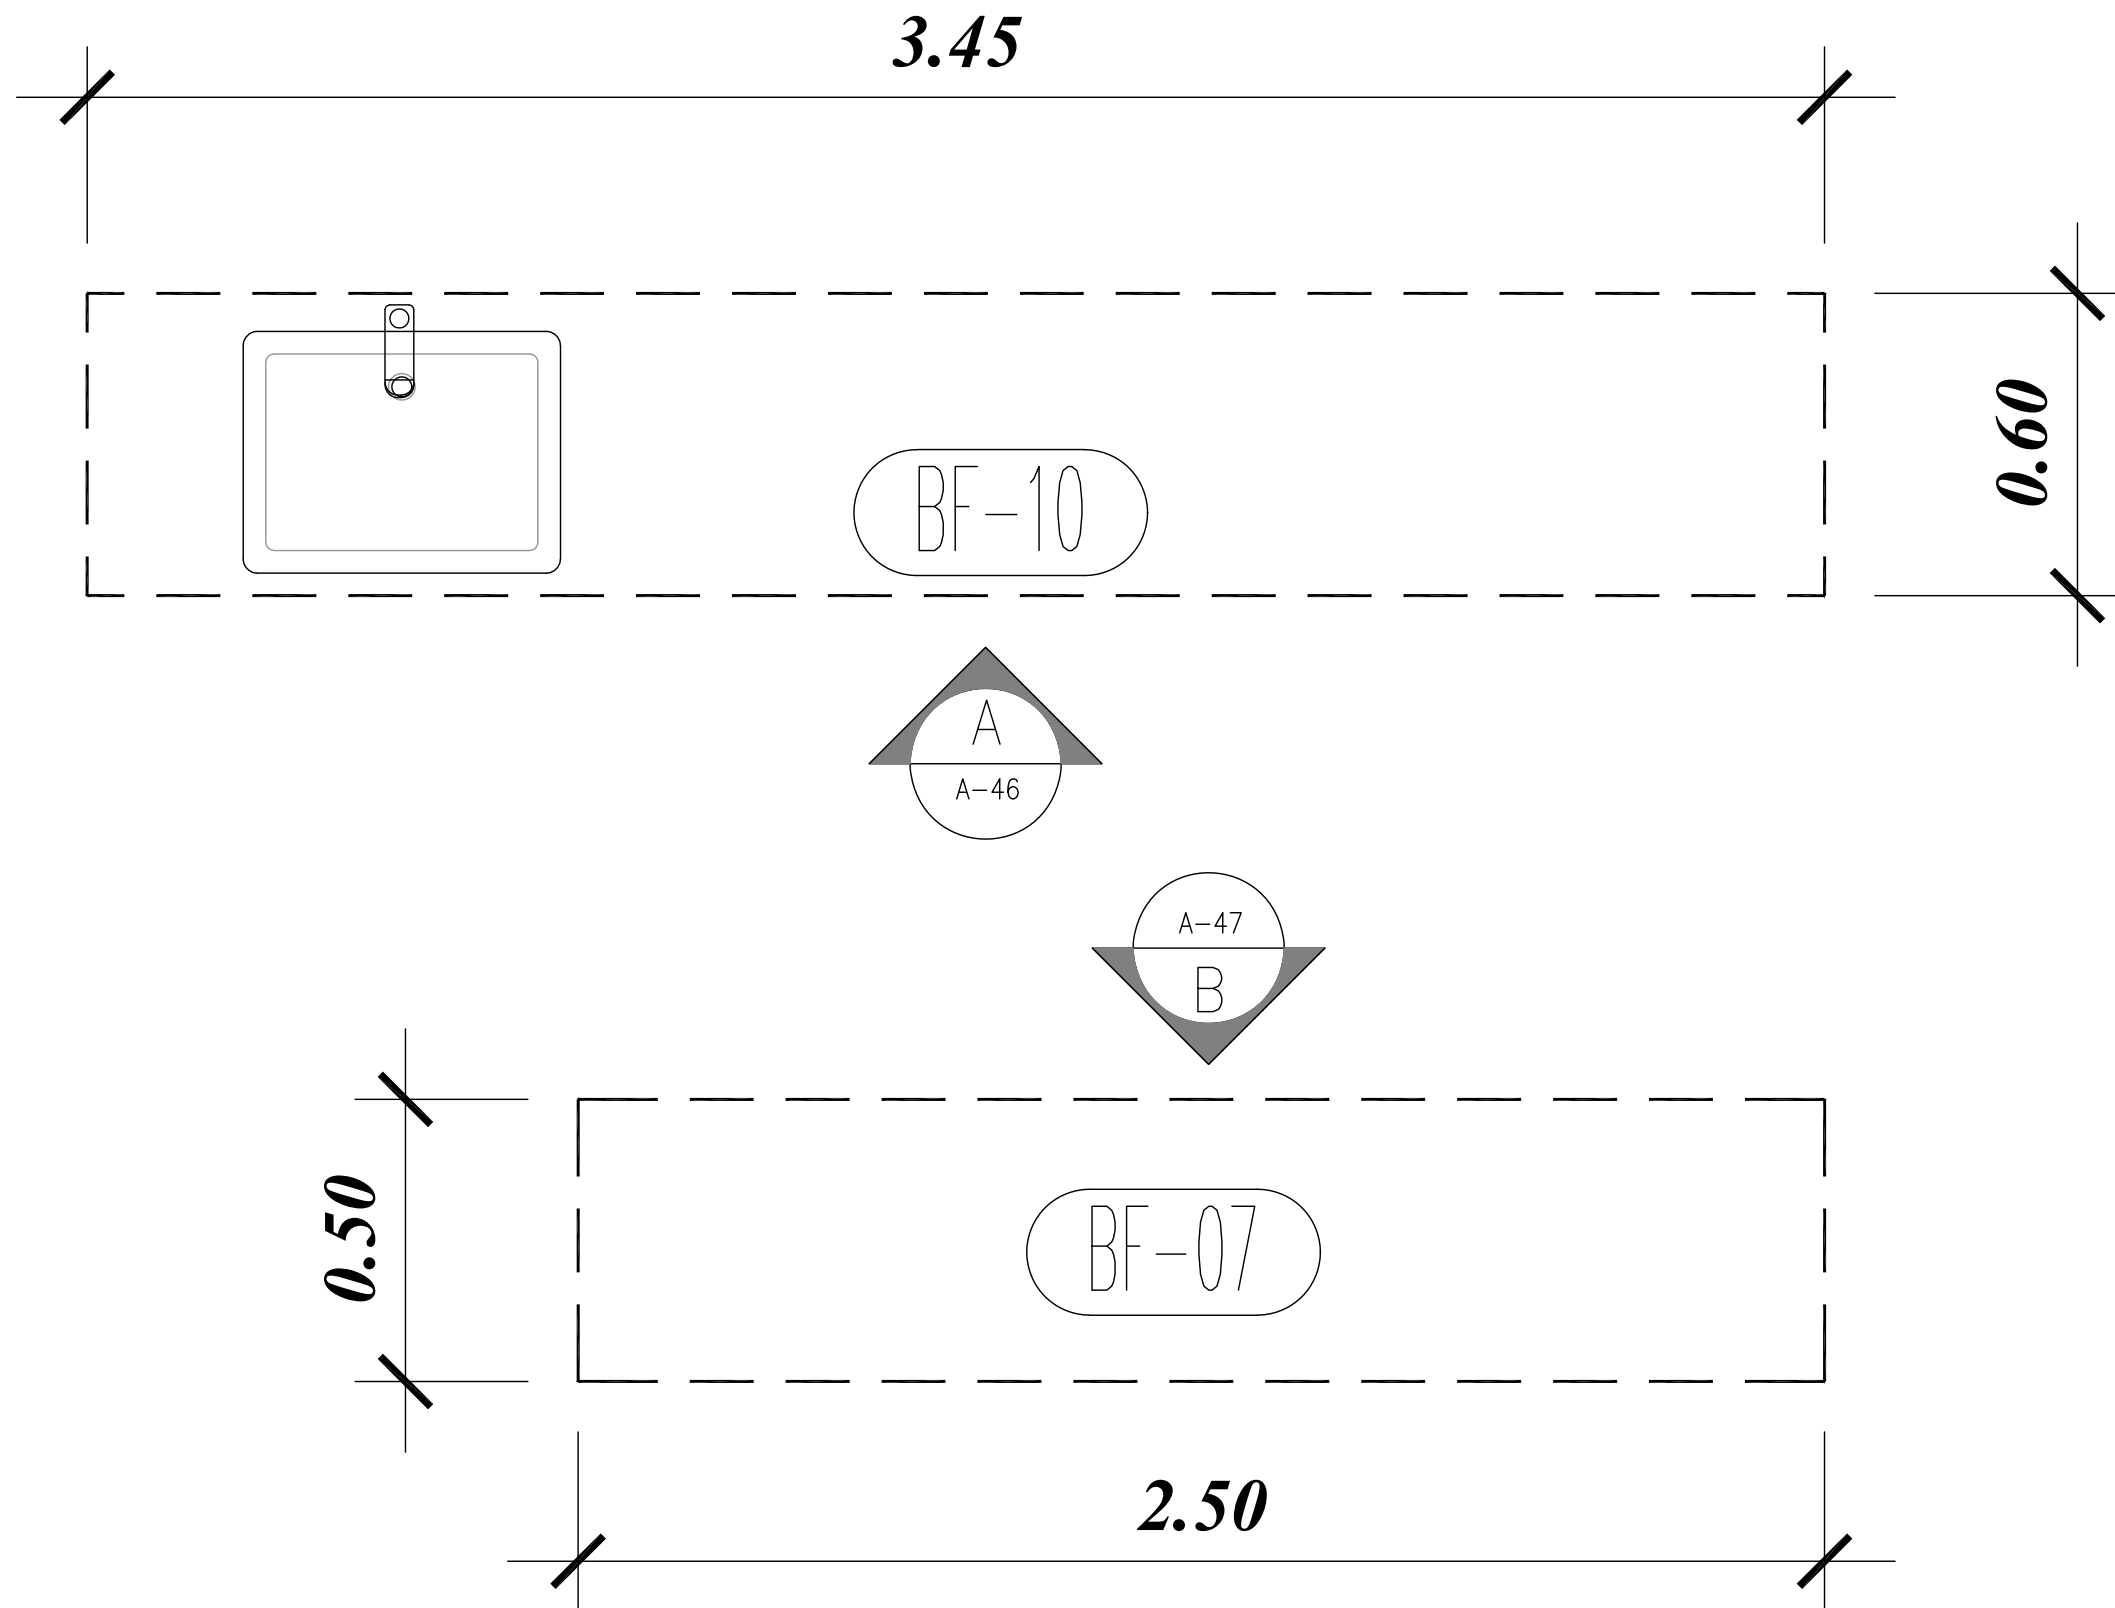

PLAN (BF-07),(BF-10) ห้องเก็บของ
SCALE 1:15 A3



090-2014597
ทำงานส่วนจำกัด บ้านคุณพลอย คอนสตรัคชั่น สโตร์
BANGKOK CONSTRUCTION DESIGN LIMITED PARTNERSHIP
17/3 หมู่ 2 ตำบลพ่วง อำเภอเมือง จังหวัดสงขลา

PROJECT
ปรับปรุงห้องผู้ป่วยลามาญหึง
อาคารผู้ป่วยใน I

LOCATION
โรงพยาบาลมะเร็งสุราษฎร์ธานี
431 หมู่ที่ 5
ถนนสุราษฎร์ธานี-นาลาร์
ตำบลขุนทะเล อำเภอเมือง
จังหวัดสุราษฎร์ธานี

OWNER
โรงพยาบาลมะเร็งสุราษฎร์ธานี

ACHITECT :
นางสาวปิยะพร เลิศจันทร์
ภ-สถ.18305
100 ช.2 (รัตนอุทิศ)
อ.หาดใหญ่ ต.หาดใหญ่
จ.สงขลา

ELECTRICAL ENGINEER :
นายสุภัทรพงศ์ ว่องอรุณวงศ์
ภพภ.49780
26 ถ. ล่าครมมงคล 2 ช.3/2
ต.หาดใหญ่ อ.หาดใหญ่
จ.สงขลา

MECHANICAL ENGINEER :
นายสมทรง เวชสิทธิ์
ภภ.10639
54 ม.7 ต.ท่าหิน อ.สทิงพระ
จ.สงขลา

ENGINEER /DRAW
นายเอกยุทธ ภิรมยาภรณ์
สถ.14099
59ช. เล็กเขียนอุทิศ
ต.คอหงส์ อ.หาดใหญ่
จ.สงขลา


DRAWING TITLE
แบบขยาย BF-07 และ BF-10

Sheet No	Total Sheet
A-45	107

Scale 1:15

ID : annera301
Facebook page: พจ.บ้านคุณพลอย คอนสตรัคชั่น สโตร์

ห้ามวัดขนาดจากแบบ

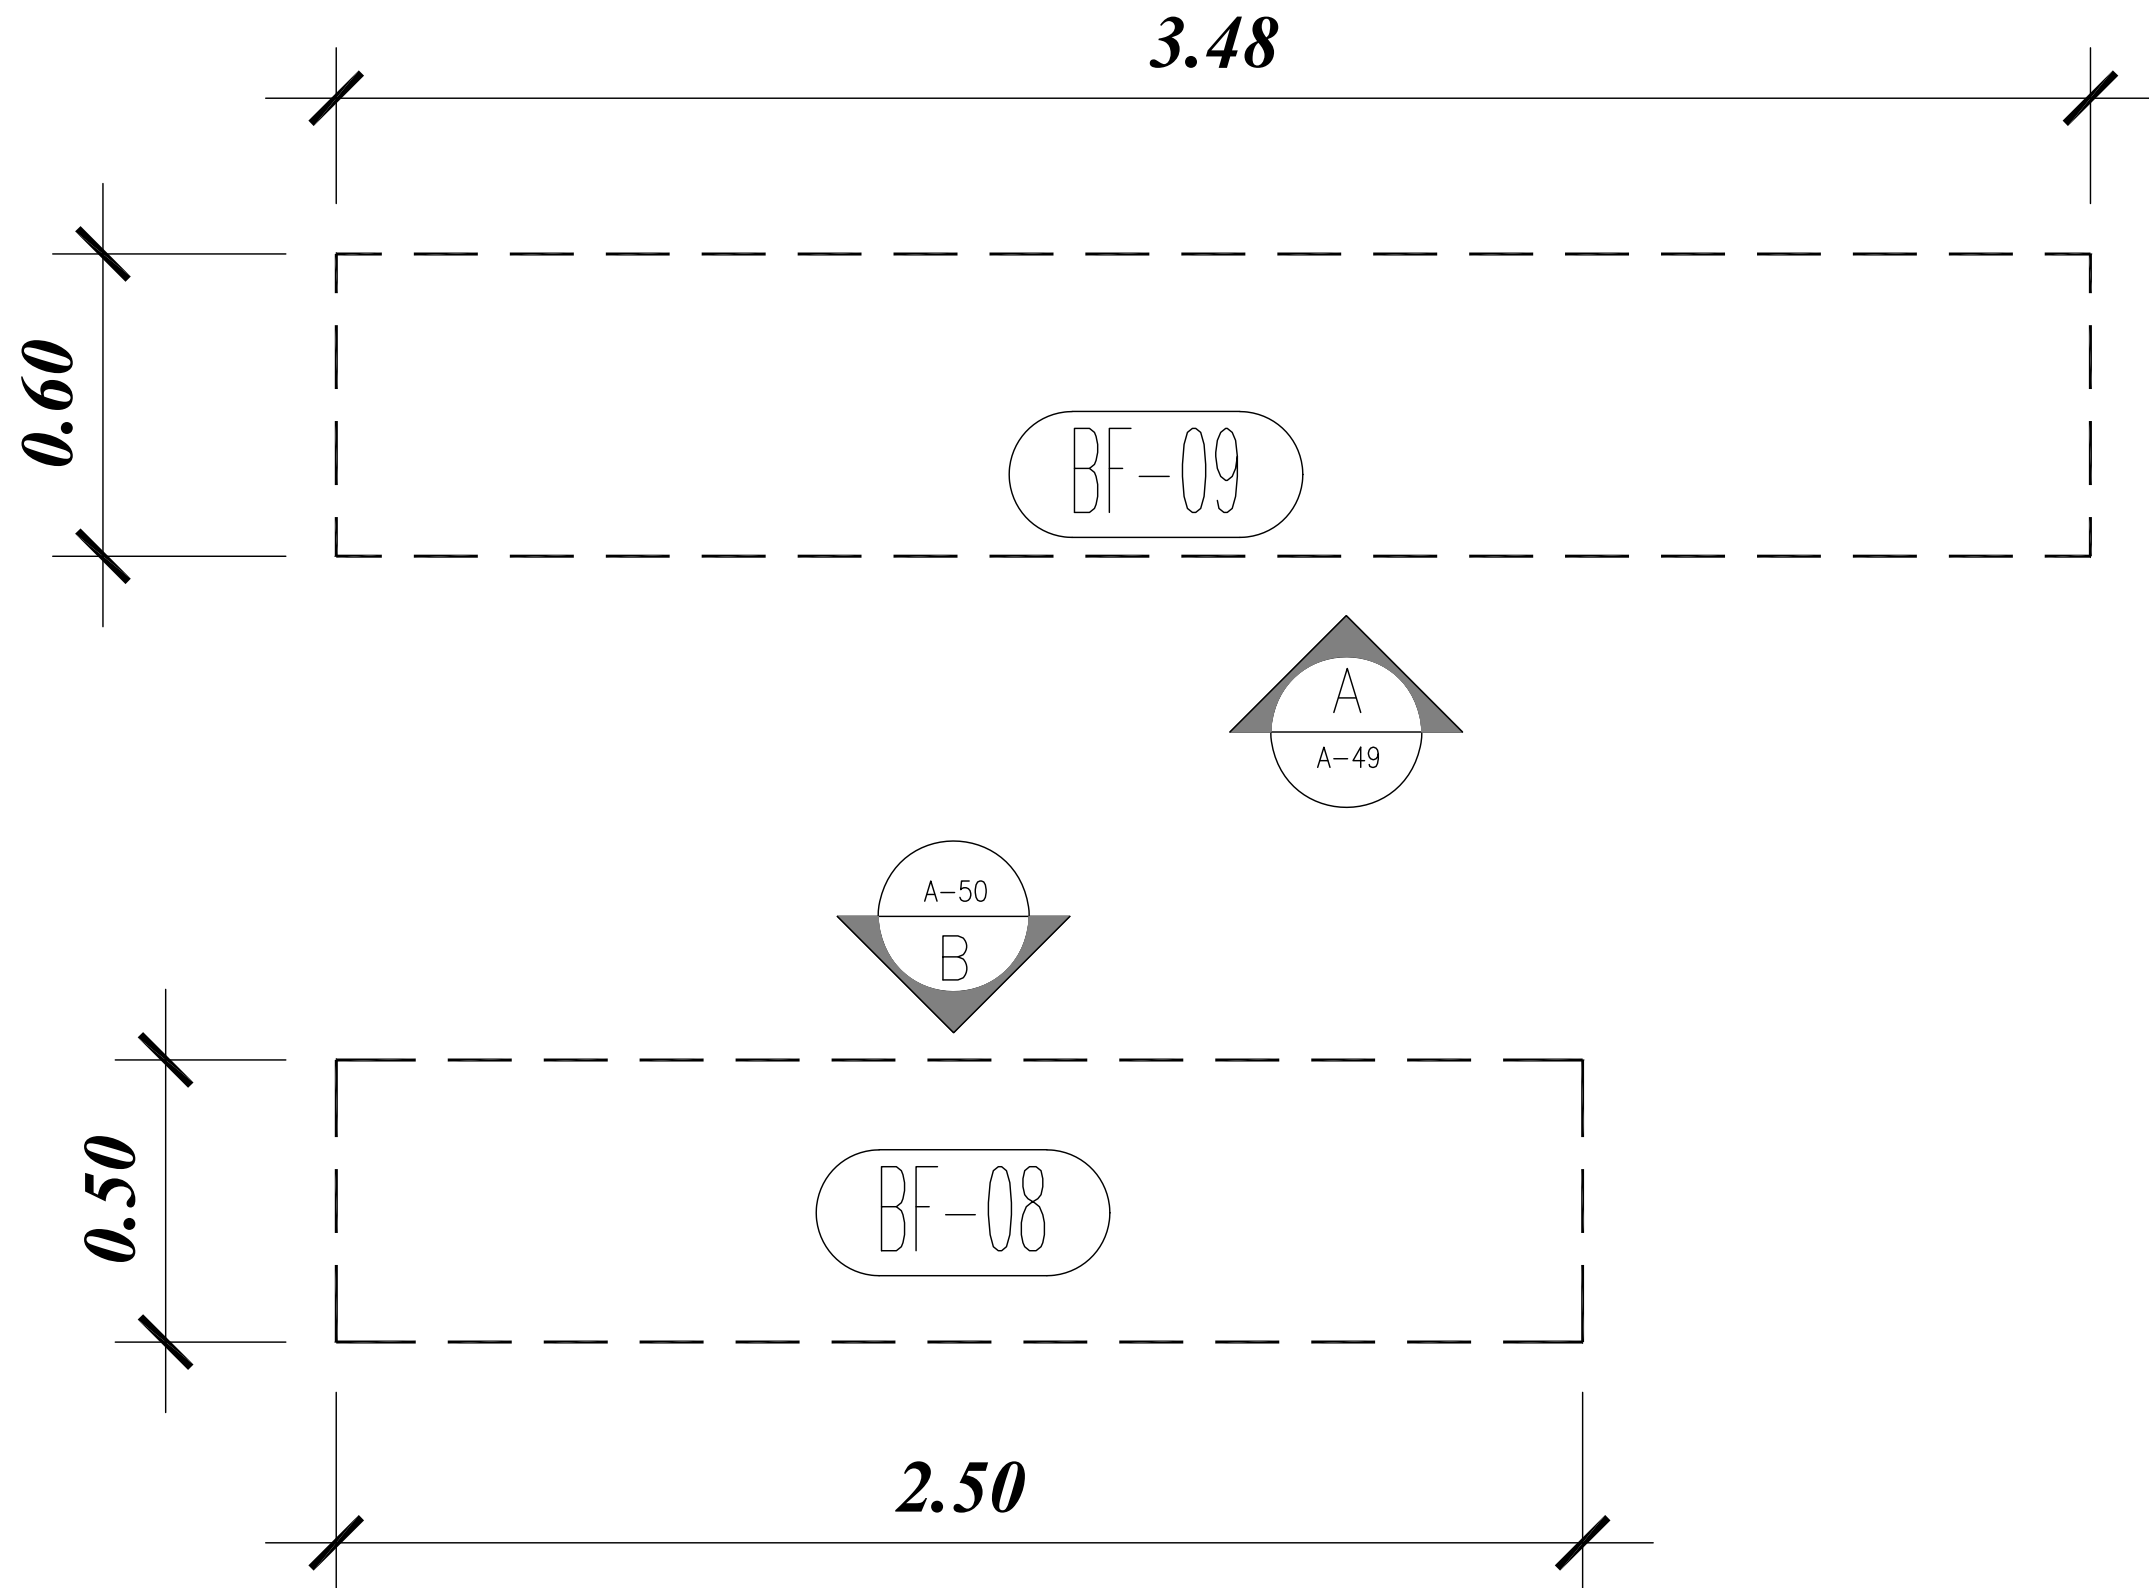

PLAN (BF-08),(BF-09) ห้องเก็บผ้า

SCALE 1:15 A3

PROJECT
 ปรับปรุงห้องผู้ป่วยลามัญหญิง
 อาคารผู้ป่วยใน I

LOCATION
 โรงพยาบาลมะเร็งสุราษฎร์ธานี
 431 หมู่ที่ 5
 ถนนสุราษฎร์ธานี-นาลาร์
 ตำบลขุนทะเล อำเภอเมือง
 จังหวัดสุราษฎร์ธานี

OWNER
 โรงพยาบาลมะเร็งสุราษฎร์ธานี

ARCHITECT :
 นางสาวปิยะพร เลิศจันทร์
 ภ-สถ.18305
 100 ช.2 (รัตนอุทิศ)
 อ.หาดใหญ่ ต.หาดใหญ่
 จ.สงขลา

ELECTRICAL ENGINEER :
 นายสุภัทรพงศ์ ว่องอรุณวงศ์
 ภาท.49780
 26 ถ. ล่าครมมงคล 2 ช.3/2
 ต.หาดใหญ่ อ.หาดใหญ่
 จ.สงขลา

MECHANICAL ENGINEER :
 นายสมทรง เวชสิทธิ์
 ภาท.10639
 54 ม.7 ต.ท่าหิน อ.สทิงพระ
 จ.สงขลา

ENGINEER /DRAW
 นายเอกยุทธ ภิรมยาภรณ์
 สย.14099
 59ช. เล็กเขียนอุทิศ
 ต.คอหงส์ อ.หาดใหญ่
 จ.สงขลา

DRAWING TITLE
 แบบขยาย BF-08 และ BF-09

Sheet No	Total Sheet
A-48	107

Scale 1:15

ID : annera301
 Facebook page: พจ.บ้านคุณพลอย คอนสตรัคชั่น สโตร์

ห้ามวัดขนาดจากแบบ

PROJECT
ปรับปรุงหอผู้ป่วยลามัญหญิง
อาคารผู้ป่วยใน 1

LOCATION

โรงพยาบาลมะเร็งสุราษฎร์ธานี

431 หมู่ที่ 5

ถนนสุราษฎร์ธานี-นาลาร์

ตำบลขุนทะเล อำเภอเมือง

จังหวัดสุราษฎร์ธานี

OWNER

โรงพยาบาลมะเร็งสุราษฎร์ธานี

ACHITECT :

นางสาวปิยะพร เลิศจันทร์

ภ-สถ.18305

100 ช.2 (รัตนอุทิศ)

อ.หาดใหญ่ ต.หาดใหญ่

จ.สงขลา

ELECTRICAL ENGINEER :

นายสุภัทรพงศ์ ว่องอรุณวงศ์

ภพภ.49780

26 ถ. ล่าครมวงศ 2 ช.3/2

ต.หาดใหญ่ อ.หาดใหญ่

จ.สงขลา

MECHANICAL ENGINEER :

นายสมทรง เวชสิทธิ์

ภก.10639

54 ม.7 ต.ท่าหิน อ.สทิงพระ

จ.สงขลา

ENGINEER /DRAW

นายเอกยุทธิ ภิรมยาภรณ์

สย.14099

59ช. เล็กเขียนอุทิศ

ต.คอหงส์ อ.หาดใหญ่

จ.สงขลา

DRAWING TITLE

แบบขยาย BF-09

Sheet No

A-49

Total Sheet



107


Scale 1:20

ID : annera301

Facebook page: พจก.บ้านคนพออยู่ คอนสตรัคชั่น สโตร์

ห้ามวัดขนาดจากแบบ

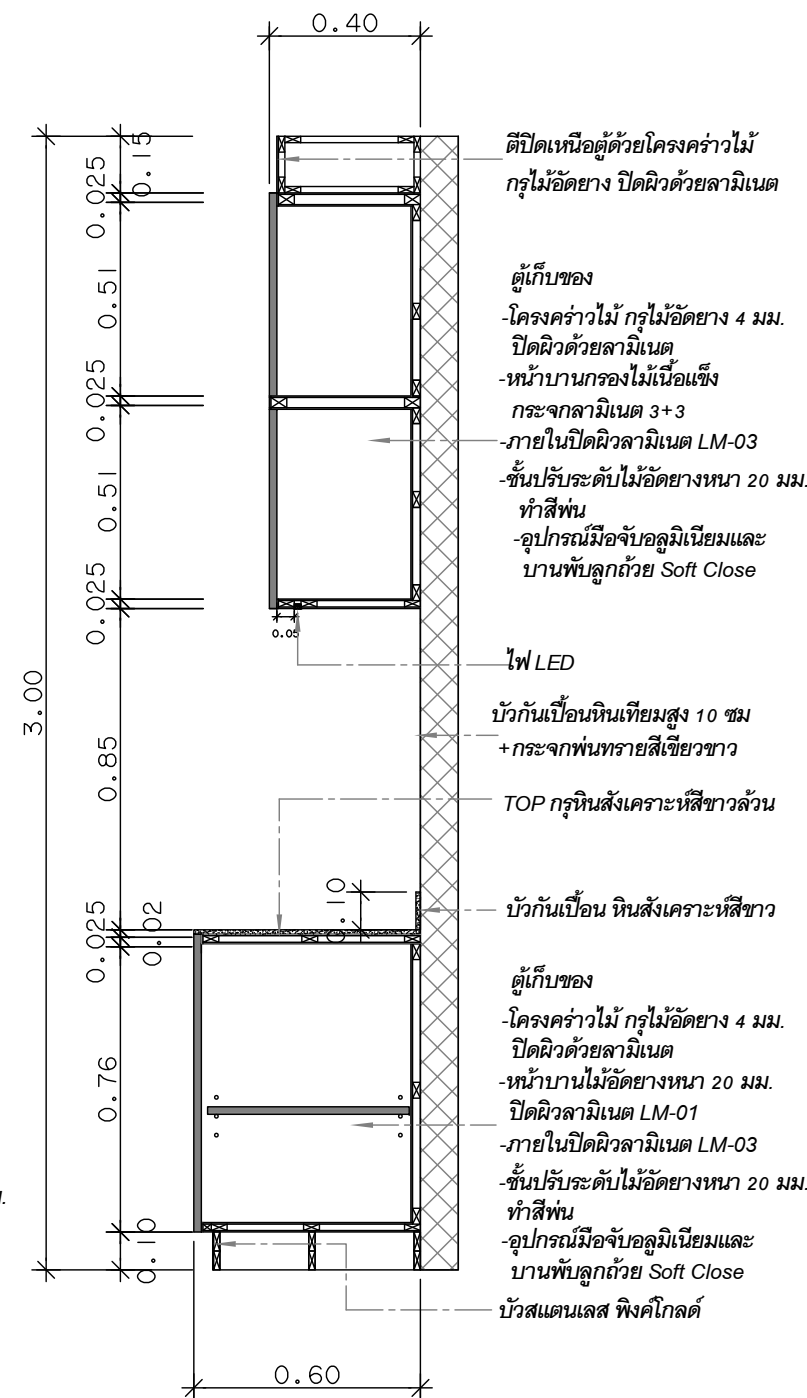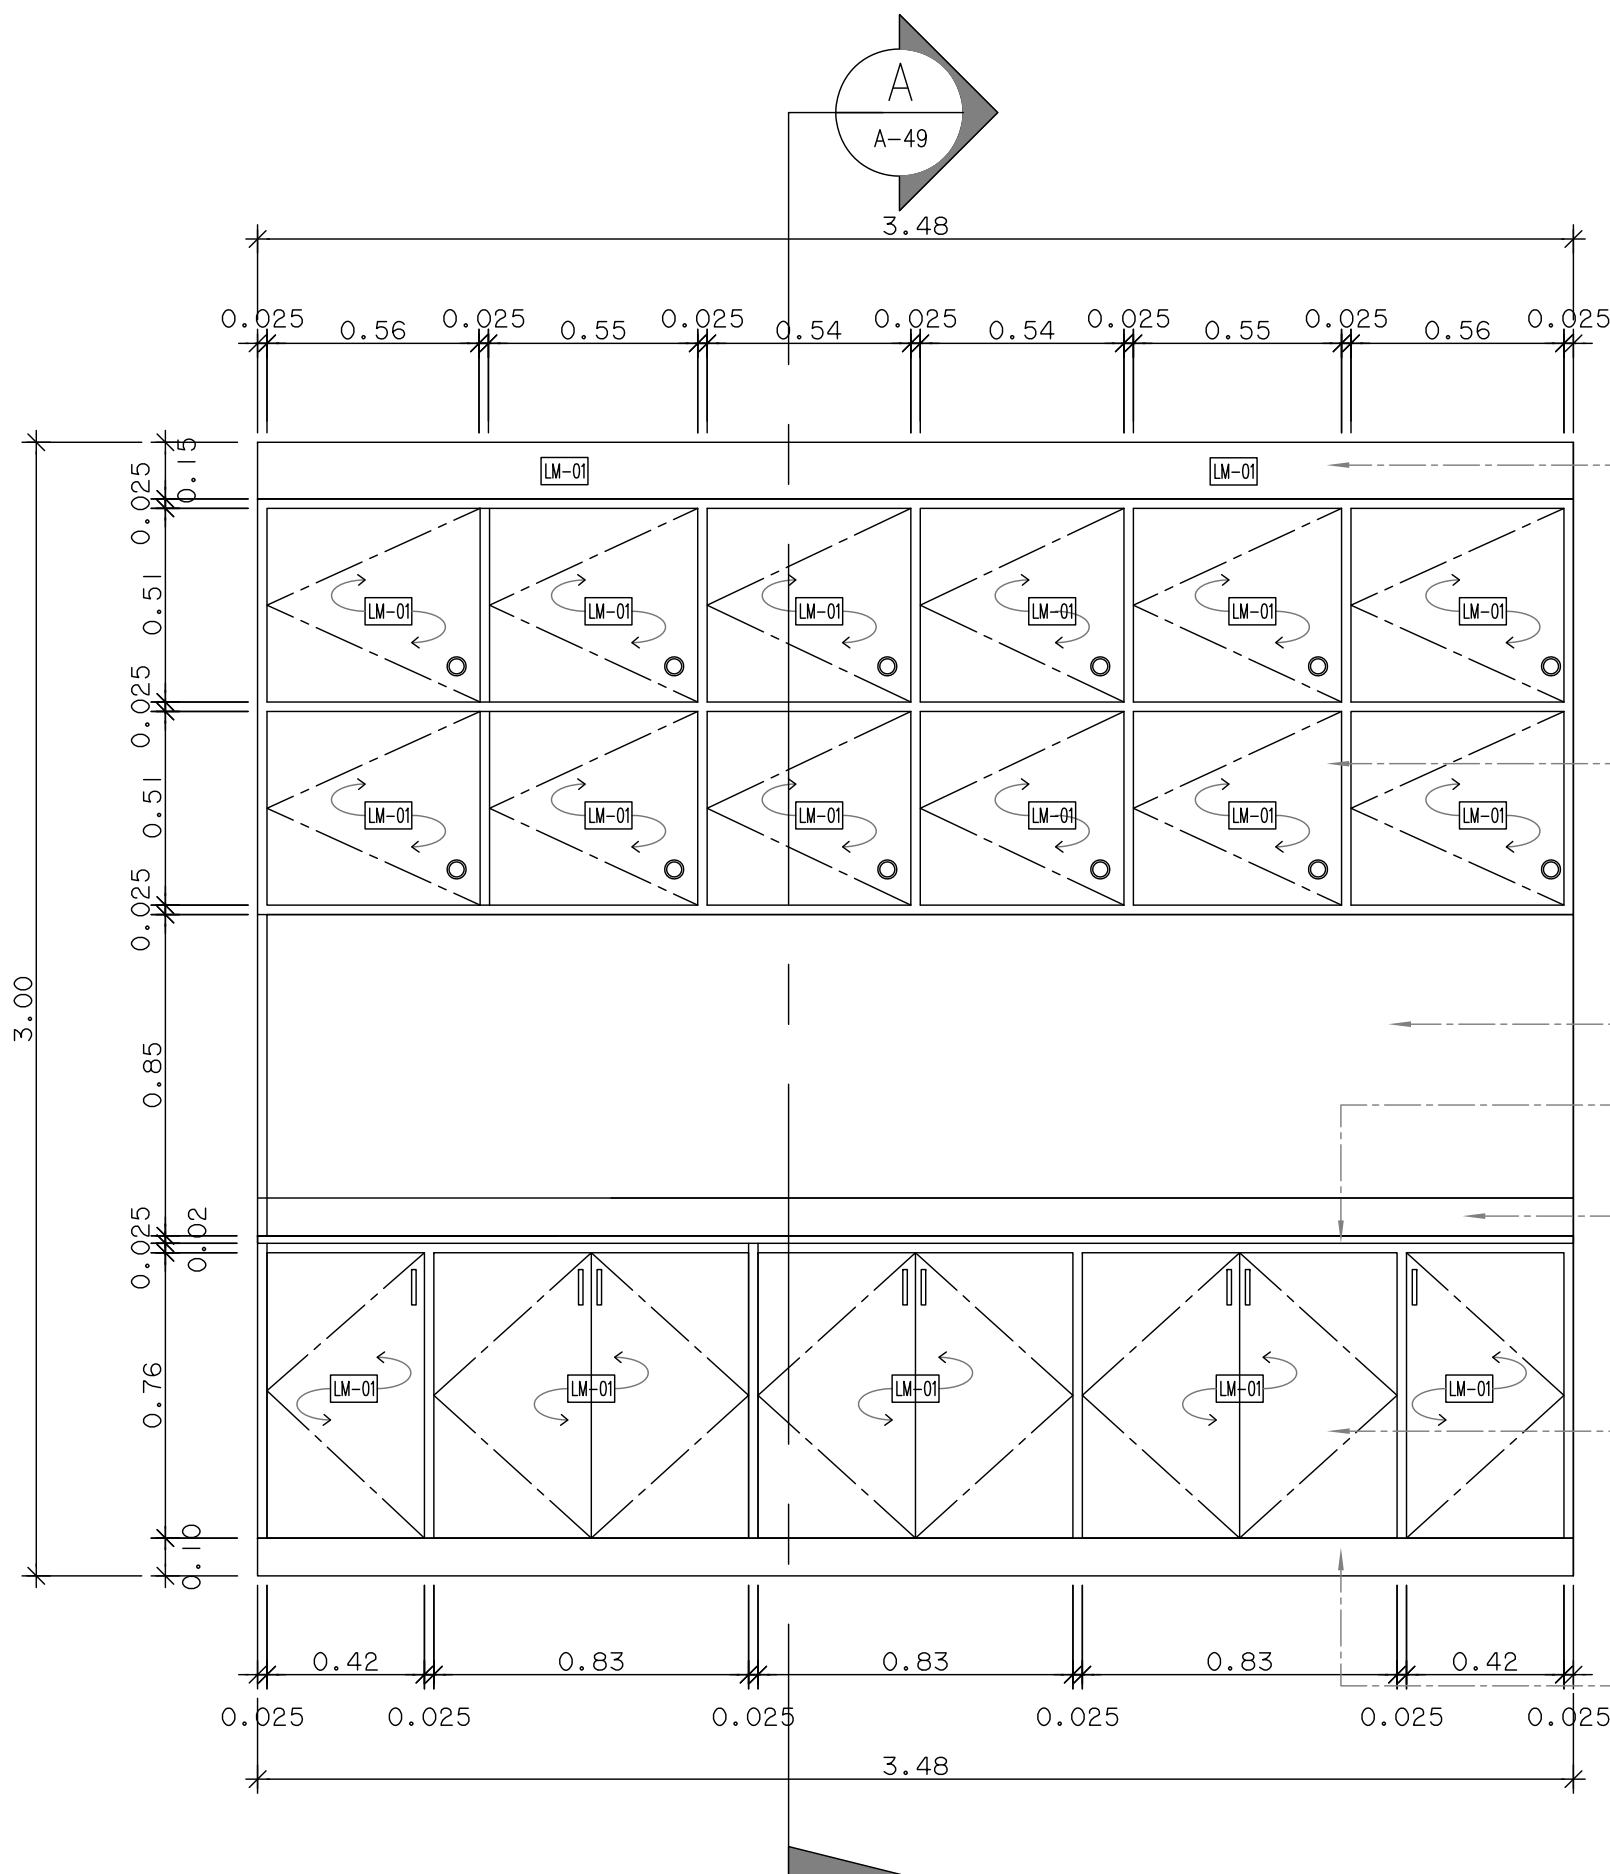

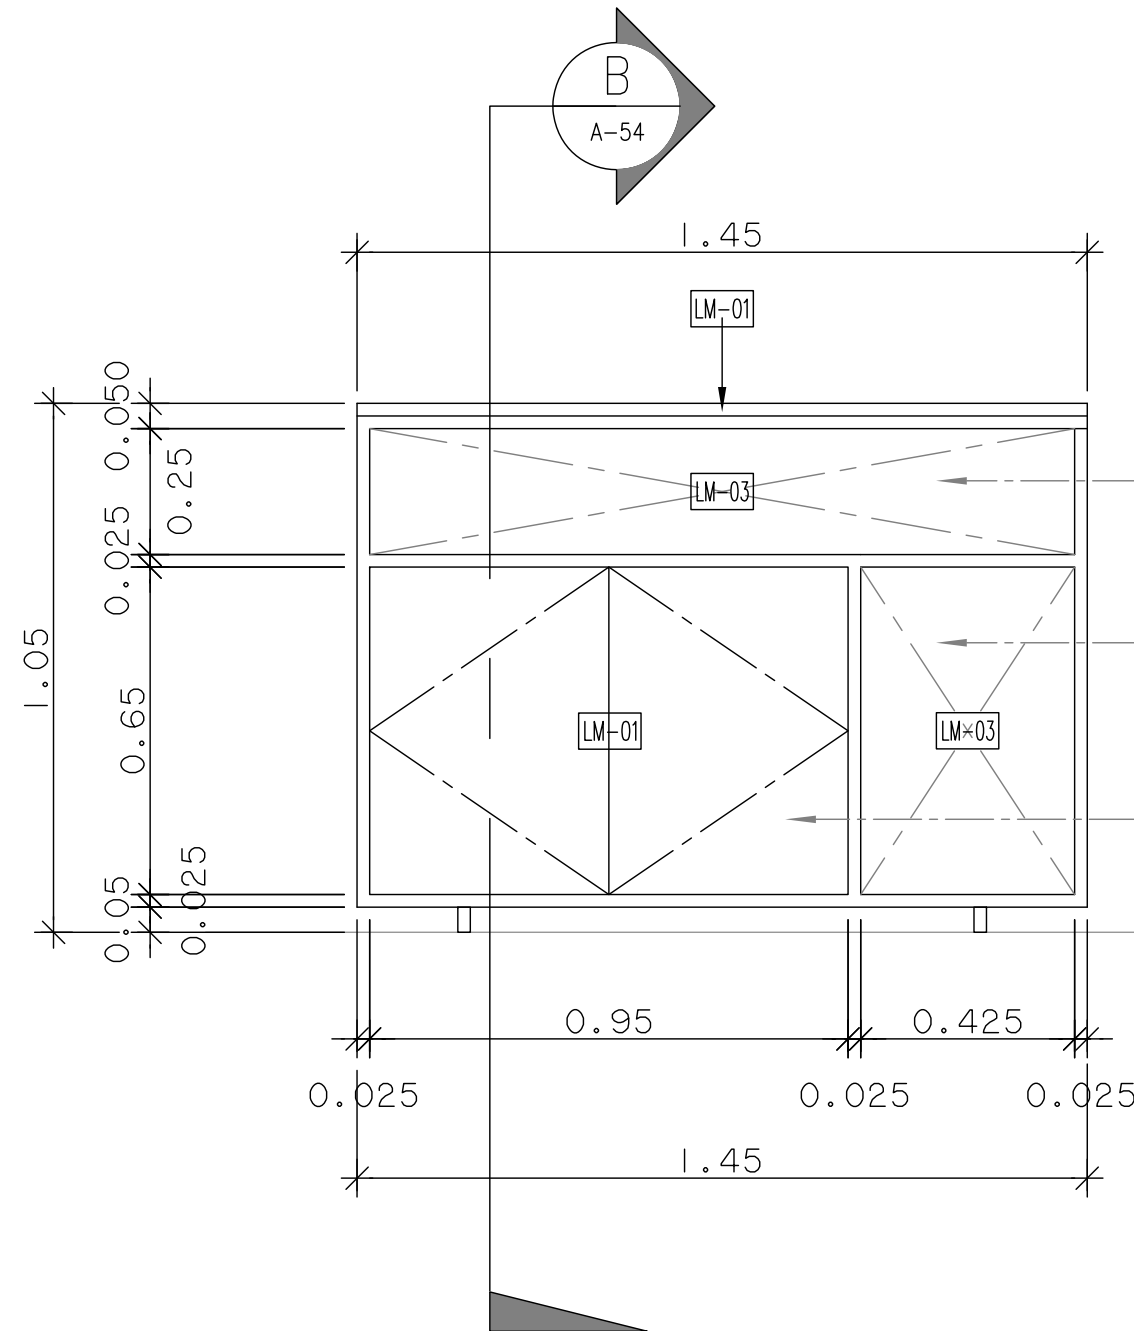

- ช่องเก็บของ**
-โครงคร่าวไม้ กรูไม้อัดยาง 4 มม.
ปิดผิวด้วยลามิเนต
- ช่องเก็บของ**
-โครงคร่าวไม้ กรูไม้อัดยาง 4 มม.
ปิดผิวด้วยลามิเนต
- ตู้เก็บของ**
-โครงคร่าวไม้ กรูไม้อัดยาง 4 มม.
ปิดผิวด้วยลามิเนต
-หน้าบานไม้อัดยางหนา 20 มม.
ปิดผิวลามิเนต LM-01
-ภายในปิดผิวลามิเนต LM-03
-ชั้นปรับระดับไม้อัดยางหนา 20 มม.ทำสีพ่น
-อุปกรณ์มือจับอลูมิเนียมและ
บานพับลูกถ้วย Soft Close

ELEVATION C
SCALE 1:15 A3

PROJECT
ปรับปรุงห้องผู้ป่วยลามิเนตห้อง
อาคารผู้ป่วยใน I

LOCATION
โรงพยาบาลมะเร็งสุราษฎร์ธานี
431 หมู่ที่ 5
ถนนสุราษฎร์ธานี-นาลาร์
ตำบลขุนทะเล อำเภอเมือง
จังหวัดสุราษฎร์ธานี

OWNER
โรงพยาบาลมะเร็งสุราษฎร์ธานี

ACHITECT :
นางสาวปิยะพร เลิศจันทร์
ภ-สถ.18305
100 ช.2 (รัตนอุทิศ)
อ.หาดใหญ่ ต.หาดใหญ่
จ.สงขลา

ELECTRICAL ENGINEER :
นายสุภัทรพงศ์ ว่องอรุณวงศ์
ภพภ.49780
26 ถ. ล่าครมมงคล 2 ช.3/2
ต.หาดใหญ่ อ.หาดใหญ่
จ.สงขลา

MECHANICAL ENGINEER :
นายสมทรง เวชสิทธิ์
ภภ.10639
54 ม.7 ต.ท่าหิน อ.สทิงพระ
จ.สงขลา

ENGINEER /DRAW
นายเอกยุทธ ภิรมยาภรณ์
สถ.14099
59ช. เล็กเขียนอุทิศ
ต.คอหงส์ อ.หาดใหญ่
จ.สงขลา

DRAWING TITLE
แบบขยาย BF-11 และ BF-12

Sheet No A-53 Total Sheet 107

Scale 1:15

ID : annera301
Facebook page: พจก.บ้านคุณพลอย คอนโดจันทัน สี่โง่

ห้ามวัดขนาดจากแบบ

ตู้เก็บของ


-โครงคร่าวไม้ กรุไม้อัดยาง 4 มม.
ปิดผิวด้วยลามิเนต

-หน้าบานไม้อัดยางหนา 20 มม.
ปิดผิวลามิเนต LM-01

-ภายในปิดผิวลามิเนต LM-03

-อุปกรณ์มือจับบอลูมิเนียมและ

บานพับลูกถ้วย Soft Close

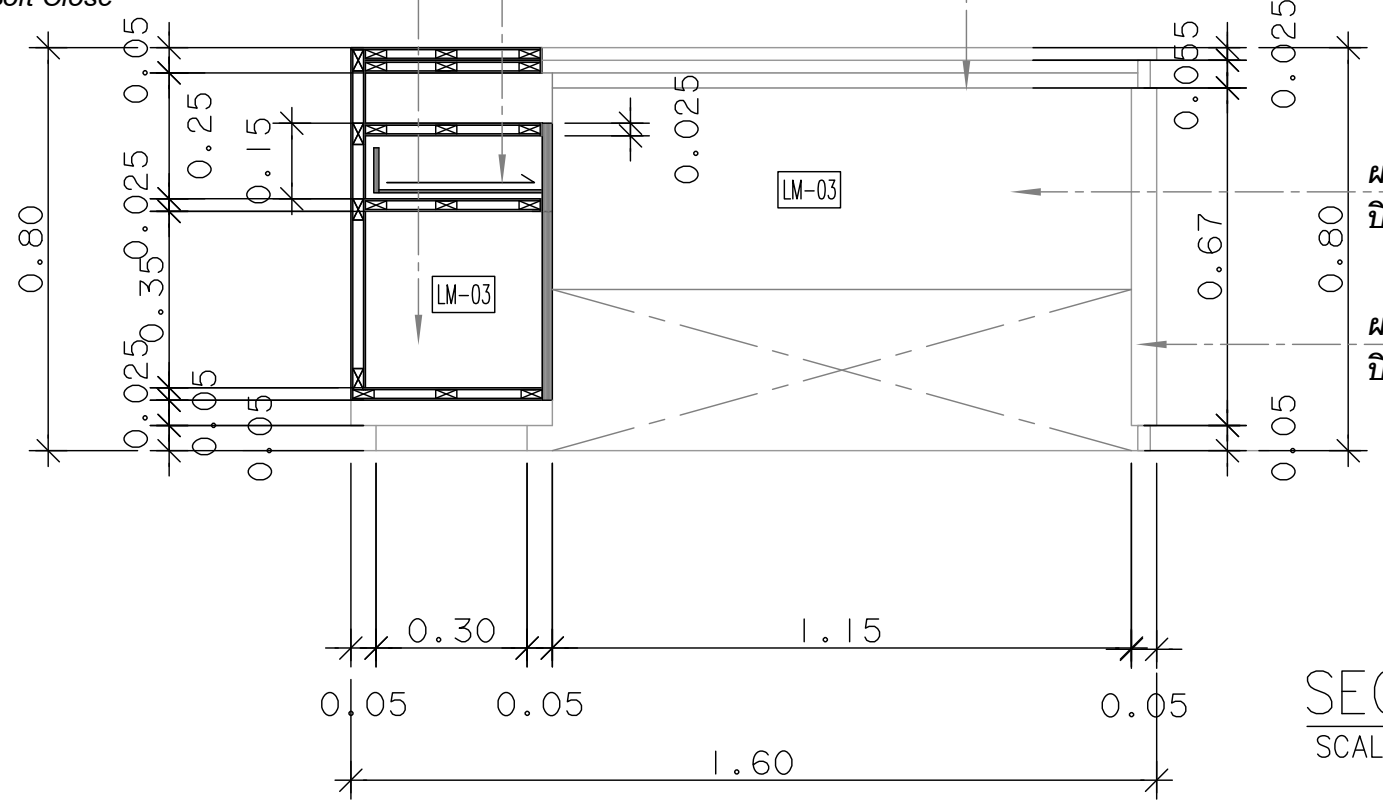


TOP ใต้ะทำงานโครงคร่าวไม้ กรุไม้อัดยาง 4 มม.
ปิดผิวด้วยลามิเนต

ผนังใต้ะทำงานโครงคร่าวไม้ กรุไม้อัดยาง 4 มม.
ปิดผิวด้วยลามิเนต

ผนังใต้ะทำงานโครงคร่าวไม้ กรุไม้อัดยาง 4 มม.
ปิดผิวด้วยลามิเนต

SECTION A

SCALE 1:15 A3

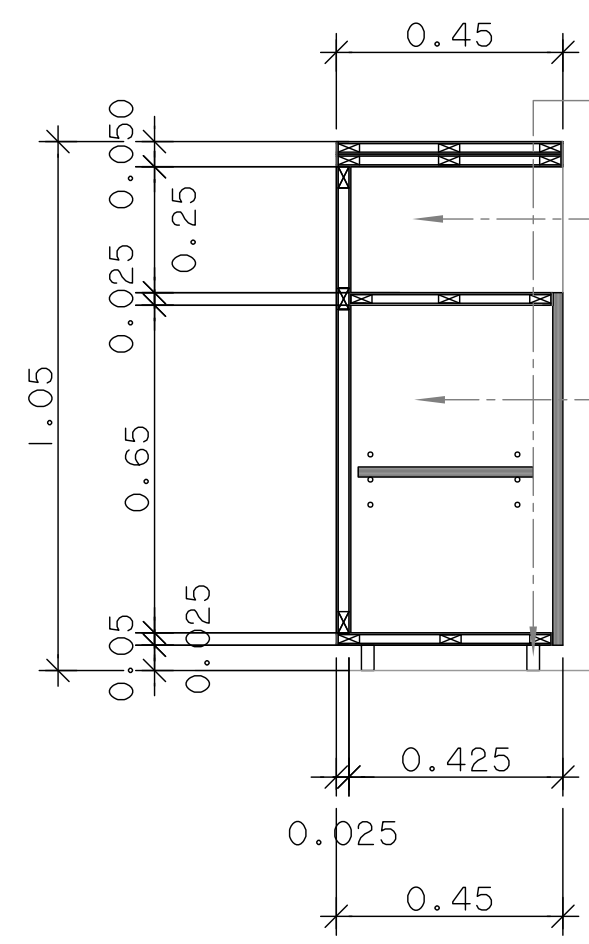

ขาตู้เหล็กสี่เหลี่ยม

ช่องเก็บของ

-โครงคร่าวไม้ กรุไม้อัดยาง 4 มม.
ปิดผิวด้วยลามิเนต

ตู้เก็บของ

-โครงคร่าวไม้ กรุไม้อัดยาง 4 มม.
ปิดผิวด้วยลามิเนต

-หน้าบานไม้อัดยางหนา 20 มม.
ปิดผิวลามิเนต LM-01

-ภายในปิดผิวลามิเนต LM-03

-ชั้นปรับระดับไม้อัดยางหนา 20 มม.ทำสีพ่น

-อุปกรณ์มือจับบอลูมิเนียมและ

บานพับลูกถ้วย Soft Close

SECTION B

SCALE 1:15 A3



บ้านคุณพลอย
090-2014597
ทำนุส่วนจำกัด บ้านคุณพลอย คอนสตรัคชั่น สโตร์
BANNKUNPOLY CONSTRUCTION DESIGN LIMITED PARTNERSHIP
17/3 หมู่ 2 ตำบลพ่วง อำเภอบึง จังหวัดสงขลา

PROJECT
ปรับปรุงห้องผู้ป่วยลามิเนตห้อง
อาคารผู้ป่วยใน I

LOCATION
โรงพยาบาลมะเร็งสุราษฎร์ธานี
431 หมู่ที่ 5
ถนนสุราษฎร์ธานี-นาลาร์
ตำบลขุนทะเล อำเภอเมือง
จังหวัดสุราษฎร์ธานี

OWNER
โรงพยาบาลมะเร็งสุราษฎร์ธานี

ACHITECT :
นางสาวปิยะพร เลิศจันทร์
ภ-สถ.18305
100 ช.2 (รัตนอุทิศ)
อ.หาดใหญ่ ต.หาดใหญ่
จ.สงขลา

ELECTRICAL ENGINEER :
นายสุภัทรพงศ์ ว่องอรุณวงศ์
ภพ.49780
26 ถ. ล่าครมมงคล 2 ช.3/2
ต.หาดใหญ่ อ.หาดใหญ่
จ.สงขลา

MECHANICAL ENGINEER :
นายสมทรง เวชสิทธิ์
ภก.10639
54 ม.7 ต.ท่าหิน อ.สทิงพระ
จ.สงขลา

ENGINEER /DRAW
นายเอกยุทธ ภิรมยาภรณ์
สย.14099
59ช. เล็กเขียนอุทิศ
ต.คอหงส์ อ.หาดใหญ่
จ.สงขลา


DRAWING TITLE
แบบขยาย BF-11 และ BF-12

Sheet No A-54 Total Sheet 107

Scale 1:15

ID : annera301
Facebook page: พจก.บ้านคุณพลอย คอนสตรัคชั่น สโตร์

ห้ามวัดขนาดจากแบบ

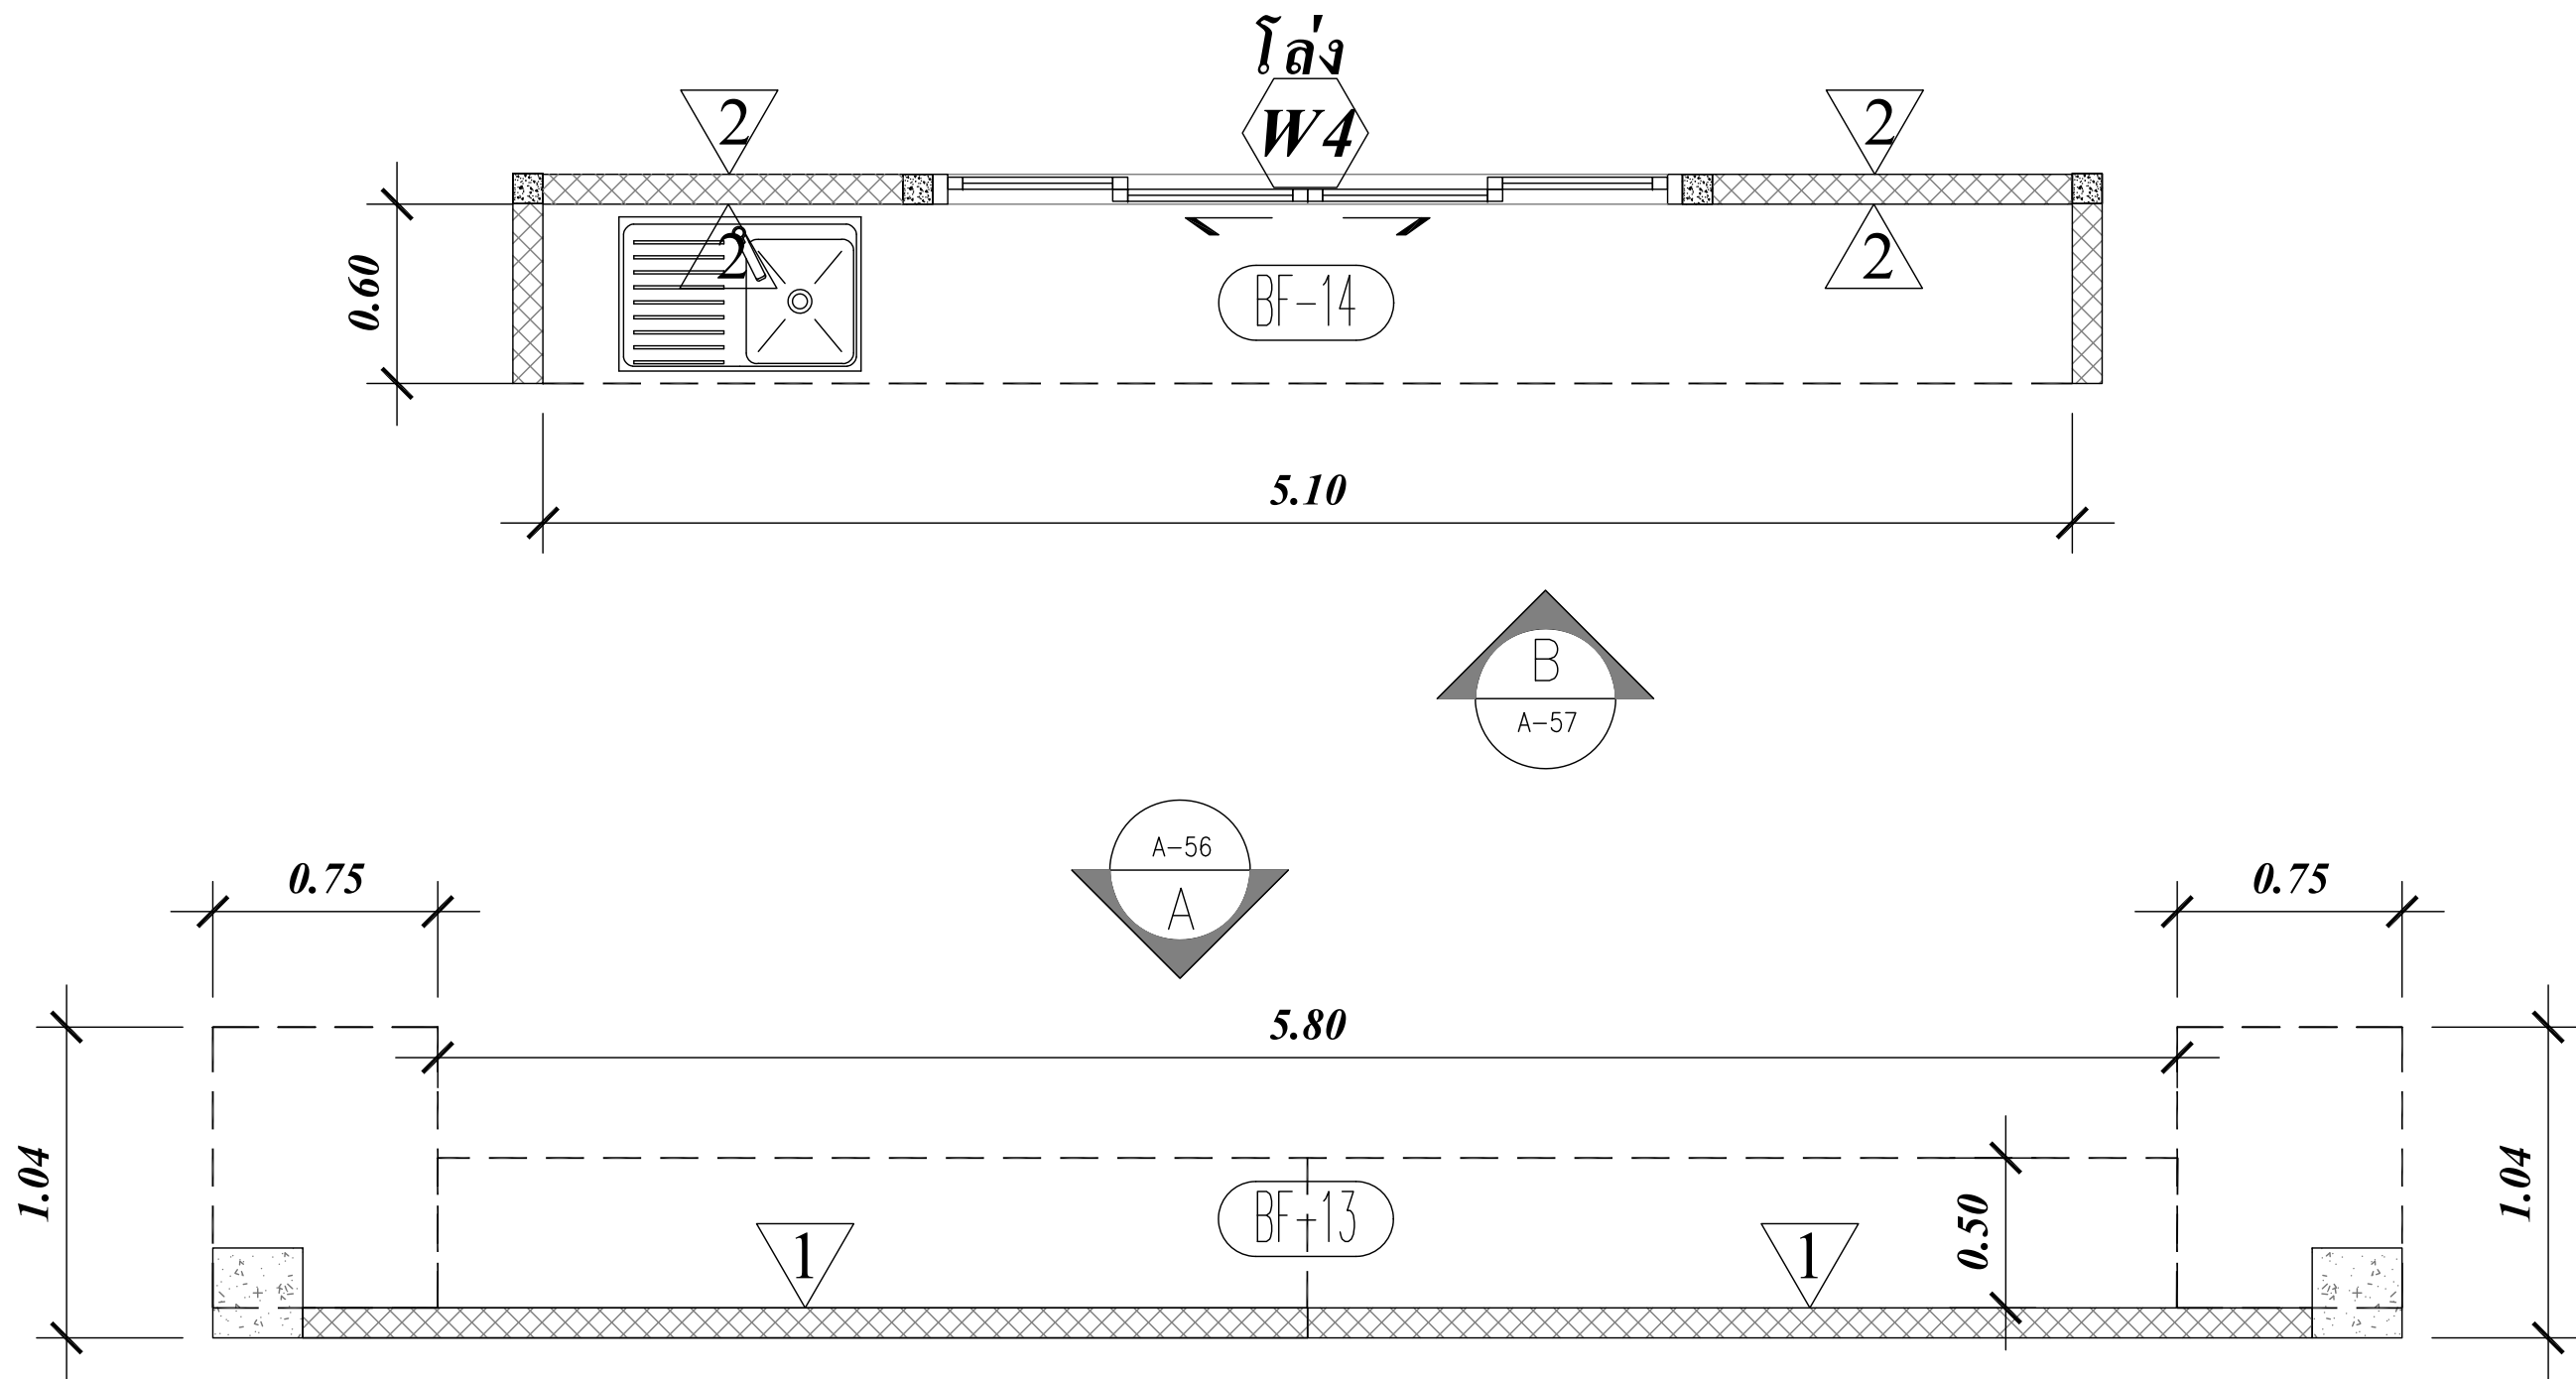

PLAN (BF-13),(BF-14) ห้องรับประทานอาหาร
SCALE 1:25 A3

PROJECT
ปรับปรุงห้องผู้ป่วยลำนุญหญิง
อาคารผู้ป่วยใน I

LOCATION
โรงพยาบาลมะเร็งสุราษฎร์ธานี
431 หมู่ที่ 5
ถนนสุราษฎร์ธานี-นาลาร์
ตำบลขุนทะเล อำเภอเมือง
จังหวัดสุราษฎร์ธานี

OWNER
โรงพยาบาลมะเร็งสุราษฎร์ธานี

ACHITECT :
นางสาวปิยะพร เลิศจันทร์
ภ-สถ.18305
100 ช.2 (รัตนอุทิศ)
อ.หาดใหญ่ ต.หาดใหญ่
จ.สงขลา

ELECTRICAL ENGINEER :
นายสุภัทรพงศ์ วงศ์อรุณวงศ์
ภพภ.49780
26 ถ. ล่าครมมงคล 2 ช.3/2
ต.หาดใหญ่ อ.หาดใหญ่
จ.สงขลา

MECHANICAL ENGINEER :
นายสมทรง เวชสิทธิ์
ภภ.10639
54 ม.7 ต.ท่าหิน อ.สทิงพระ
จ.สงขลา

ENGINEER /DRAW
นายเอกยุทธ ภิรมยาภรณ์
สถ.14099
59ช. เล็กเขียนอุทิศ
ต.คอหงส์ อ.หาดใหญ่
จ.สงขลา

DRAWING TITLE
แบบขยาย BF-13 และ BF-14

Sheet No Total Sheet
A-55 107

Scale 1:25

ID : annera301
Facebook page: พจก.บ้านคุณพลอย คอนกรีตเสริม สโตร์

ห้ามวัดขนาดจากแบบ

PROJECT
ปรับปรุงห้องผู้ป่วยลามาญหญิง
อาคารผู้ป่วยใน 1

LOCATION
โรงพยาบาลมะเร็งสุราษฎร์ธานี
431 หมู่ที่ 5
ถนนสุราษฎร์ธานี-นาลาร์
ตำบลขุนทะเล อำเภอเมือง
จังหวัดสุราษฎร์ธานี

OWNER
โรงพยาบาลมะเร็งสุราษฎร์ธานี

ACHITECT :
นางสาวปิยะพร เลิศจันทร์
ภ-สถ.18305
100 ช.2 (รัตนอุทิศ)
อ.หาดใหญ่ ต.หาดใหญ่
จ.สงขลา

ELECTRICAL ENGINEER :
นายสุภัทรพงศ์ ว่องอรุณวงศ์
ภพภ.49780
26 ถ. ล่าครมวงศ 2 ช.3/2
ต.หาดใหญ่ อ.หาดใหญ่
จ.สงขลา

MECHANICAL ENGINEER :
นายสมทรง เวชสิทธิ์
ภก.10639
54 ม.7 ต.ท่าหิน อ.สทิงพระ
จ.สงขลา


ENGINEER /DRAW
นายเอกยุทธิ ภิรมยาภรณ์
สย.14099
59ช. เล็กเขียนอุทิศ
ต.คอหงส์ อ.หาดใหญ่
จ.สงขลา


DRAWING TITLE
แบบขยาย BF-13

Sheet No
A-56

Total Sheet
107

Scale 1:25

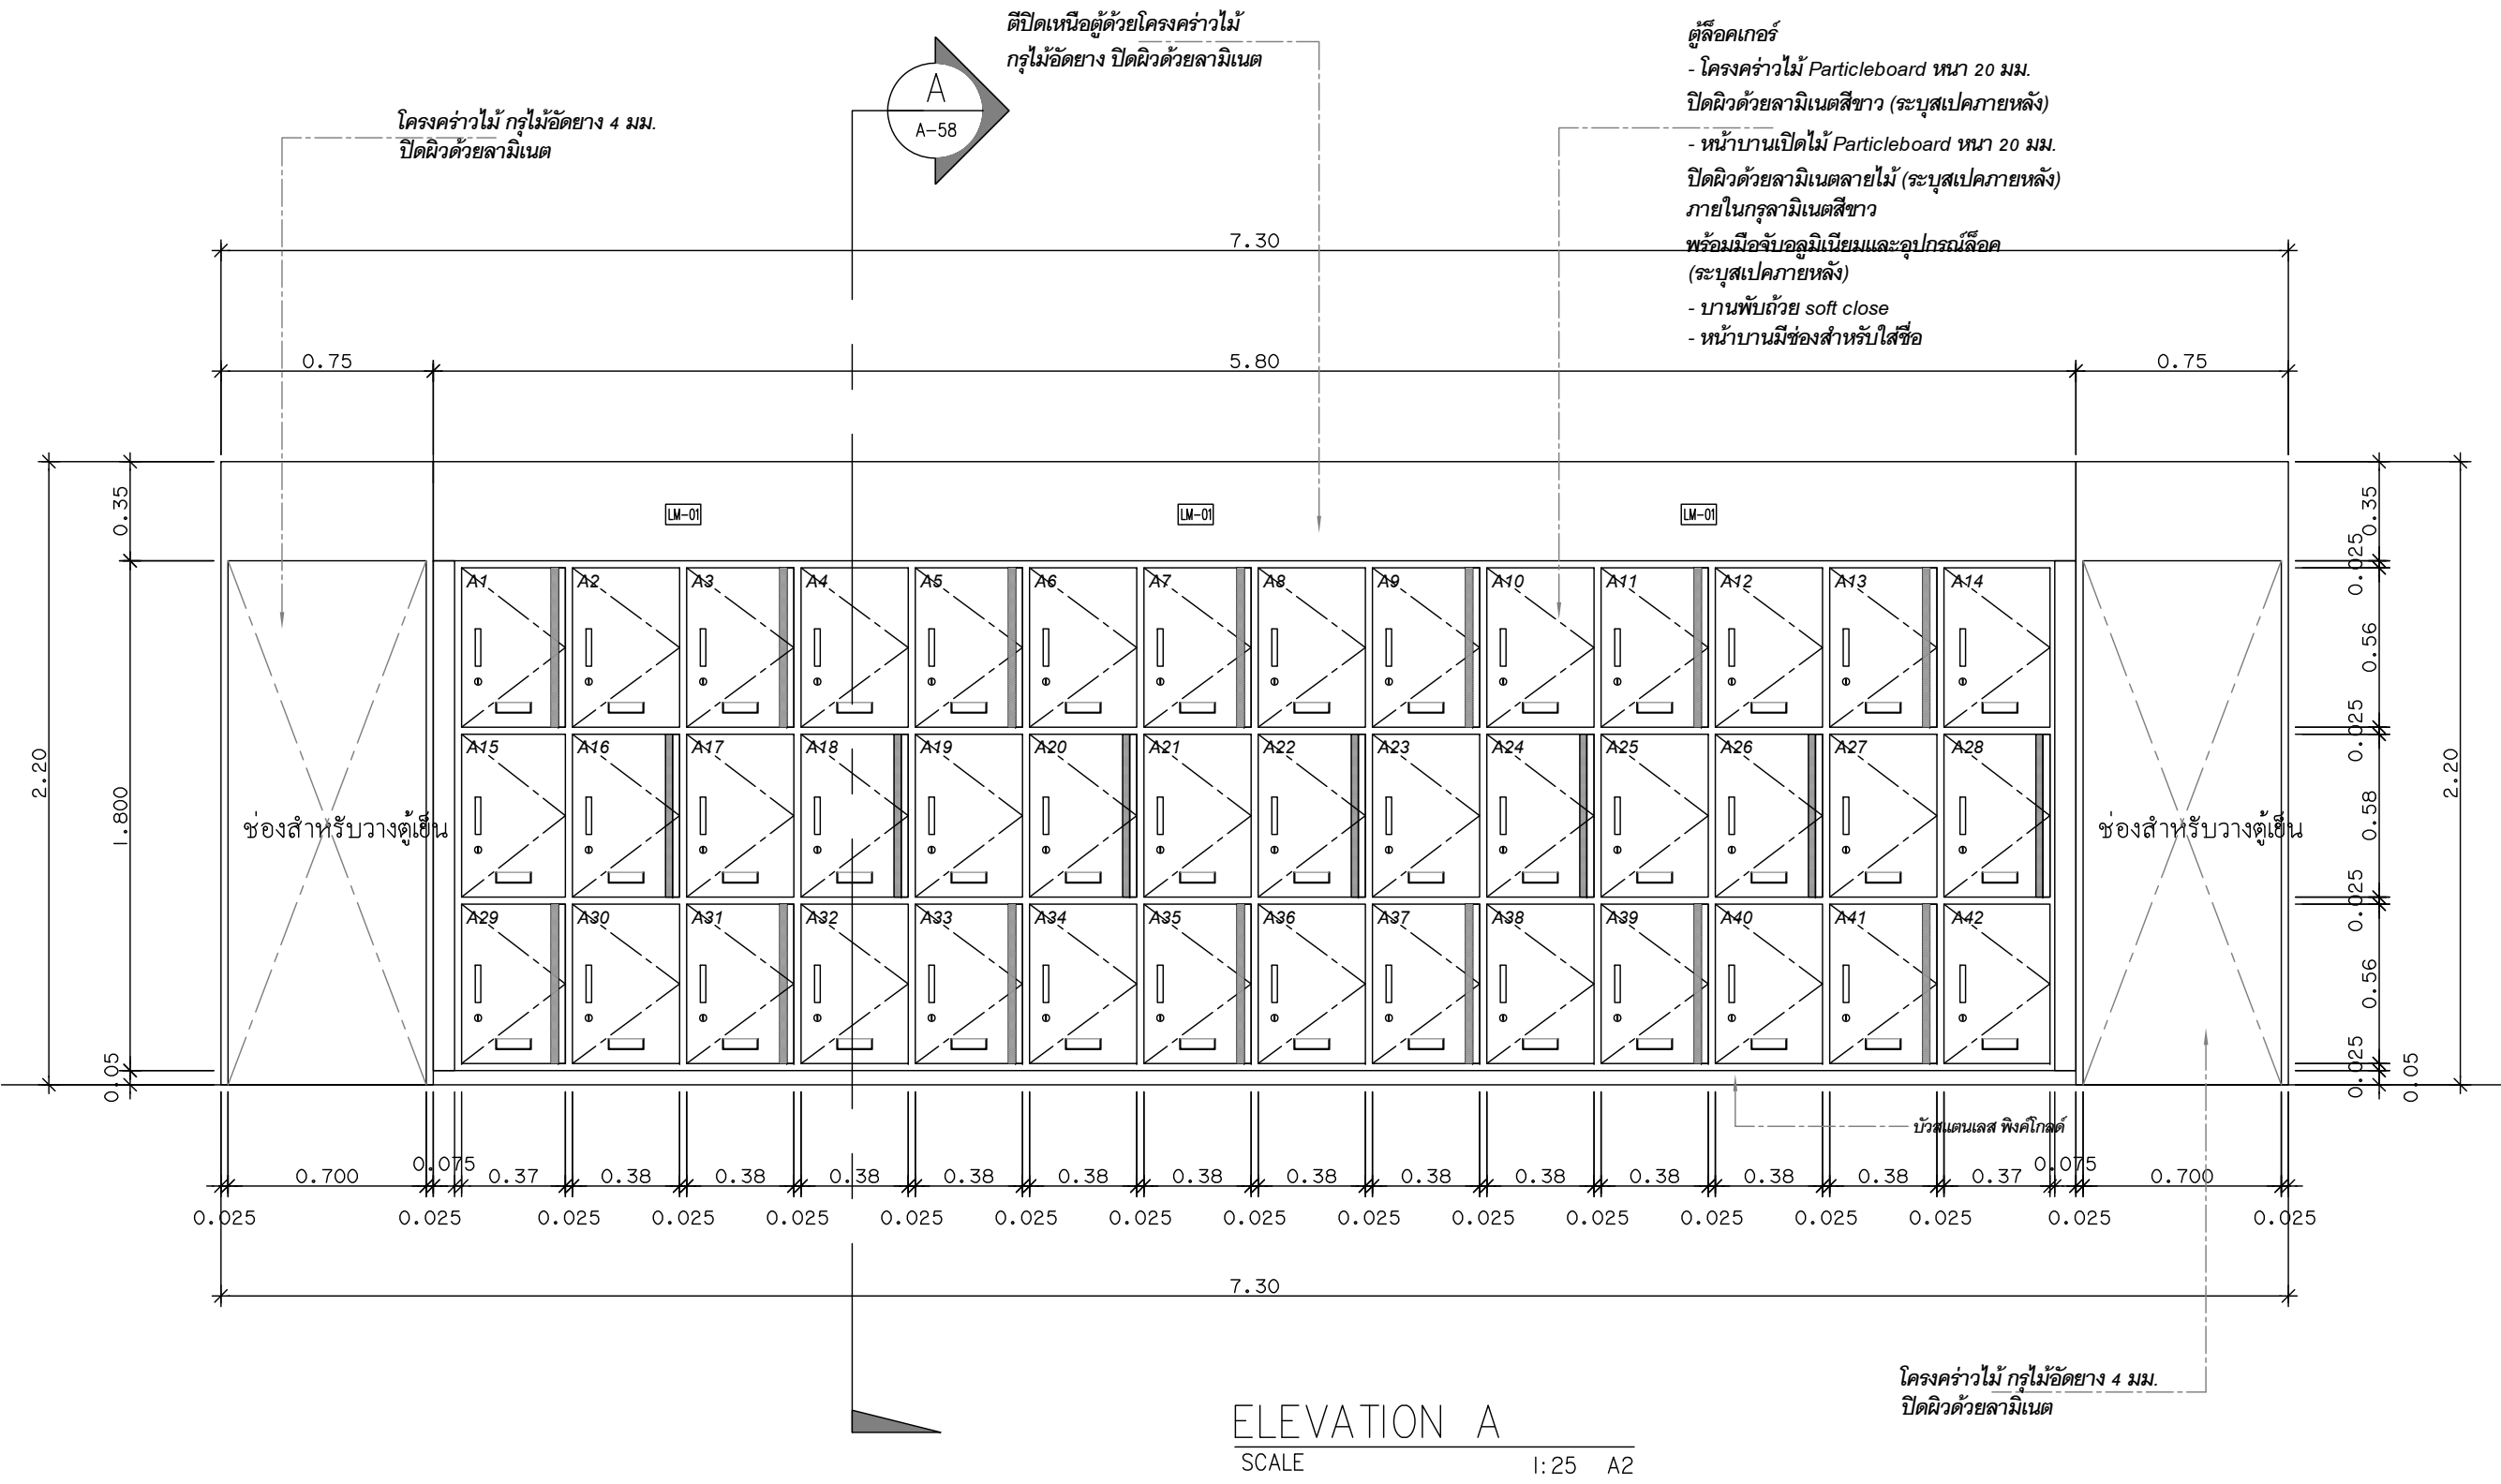

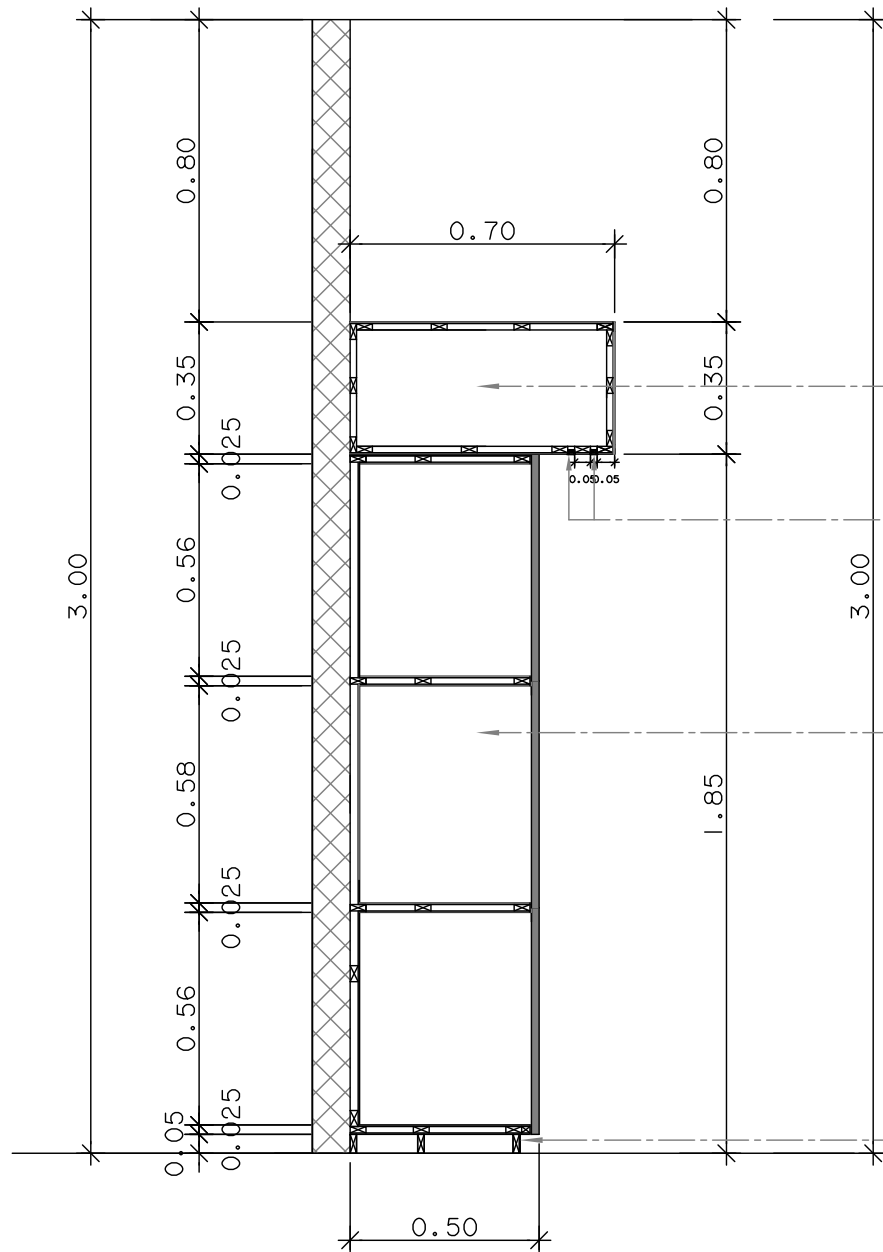

SECTION A

SCALE 1:15 A3


ตีปิดเหนือตู้ด้วยโครงคร่าวไม้
กรุไม้อัดยาง ปิดผิวด้วยลามิเนต

ไฟ LED

ตู้ลิ้นชักเกอร์

- โครงคร่าวไม้ Particleboard หนา 20 มม.
- ปิดผิวด้วยลามิเนตสีขาว (ระบุสเปคภายหลัง)
- หน้าบานเปิดไม้ Particleboard หนา 20 มม.
- ปิดผิวด้วยลามิเนตลายไม้ (ระบุสเปคภายหลัง)
- ภายในกรุลามิเนตสีขาว
- พร้อมมือจับอลูมิเนียมและอุปกรณ์ลิ้นชัก (ระบุสเปคภายหลัง)
- บานพับด้วย soft close
- หน้าบานมีช่องสำหรับใส่ชื่อ

บัวสแตนเลส พิงค์โกลด์

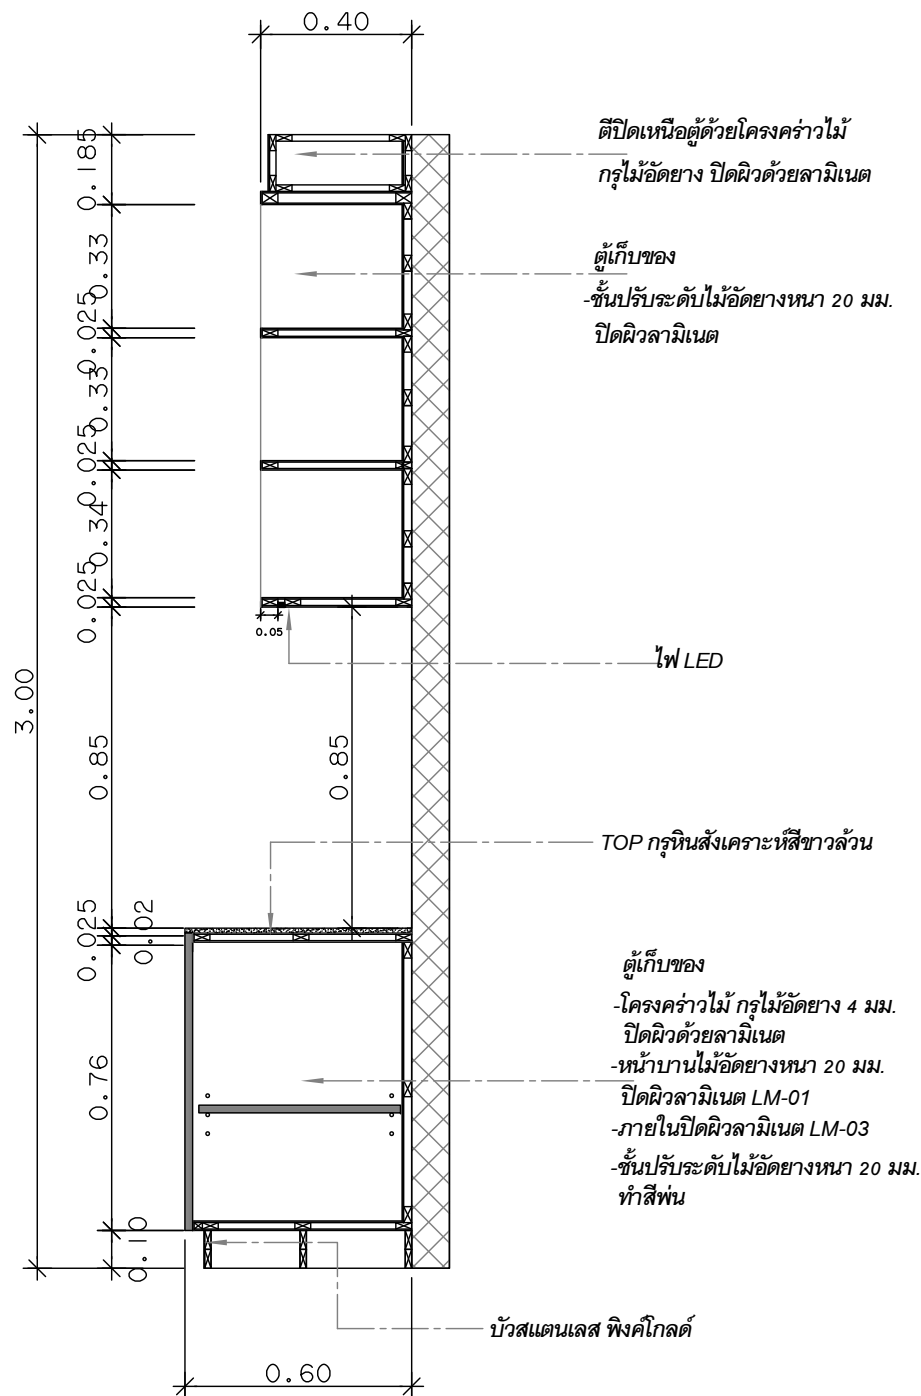

SECTION B

SCALE 1:15 A3

ตีปิดเหนือตู้ด้วยโครงคร่าวไม้
กรุไม้อัดยาง ปิดผิวด้วยลามิเนต

ตู้เก็บของ
- ชั้นปรับระดับไม้อัดยางหนา 20 มม.
ปิดผิวลามิเนต

ไฟ LED

TOP กรูหินสังเคราะห์สีขาวล้วน

ตู้เก็บของ
- โครงคร่าวไม้ กรุไม้อัดยาง 4 มม.
ปิดผิวด้วยลามิเนต
- หน้าบานไม้อัดยางหนา 20 มม.
ปิดผิวลามิเนต LM-01
- ภายในปิดผิวลามิเนต LM-03
- ชั้นปรับระดับไม้อัดยางหนา 20 มม.
ทำสีพ่น

บัวสแตนเลส พิงค์โกลด์

PROJECT
ปรับปรุงหอผู้ป่วยลามาญ์หญิง
อาคารผู้ป่วยใน I

LOCATION
โรงพยาบาลมะเร็งสุราษฎร์ธานี
431 หมู่ที่ 5
ถนนสุราษฎร์ธานี-นาลาร์
ตำบลขุนทะเล อำเภอเมือง
จังหวัดสุราษฎร์ธานี

OWNER
โรงพยาบาลมะเร็งสุราษฎร์ธานี

ACHITECT :
นางสาวปิยะพร เลิศจันทร์
ภ-สถ.18305
100 ช.2 (รัตนอุทิศ)
อ.หาดใหญ่ ต.หาดใหญ่
จ.สงขลา

ELECTRICAL ENGINEER :
นายสุภัทรพงศ์ ว่องอรุณวงศ์
ภพภ.49780
26 ถ. ล่าครมมงคล 2 ช.3/2
ต.หาดใหญ่ อ.หาดใหญ่
จ.สงขลา

MECHANICAL ENGINEER :
นายสมทรง เวชสิทธิ์
ภก.10639
54 ม.7 ต.ท่าหิน อ.สทิงพระ
จ.สงขลา

ENGINEER /DRAW
นายเอกยุทธิ ภิรมยาภรณ์
สถ.14099
59ช. เล็กเขียนอุทิศ
ต.คอหงส์ อ.หาดใหญ่
จ.สงขลา

DRAWING TITLE
แบบขยาย BF-13 และ BF-14



Sheet No
A-58

Total Sheet
107

Scale 1:20


ID : annera301
Facebook page: พจก.บ้านคุณพลอย คอนโดตึกชั้น 5 โชน

ห้ามวัดขนาดจากแบบ

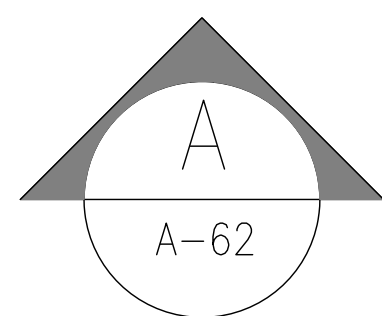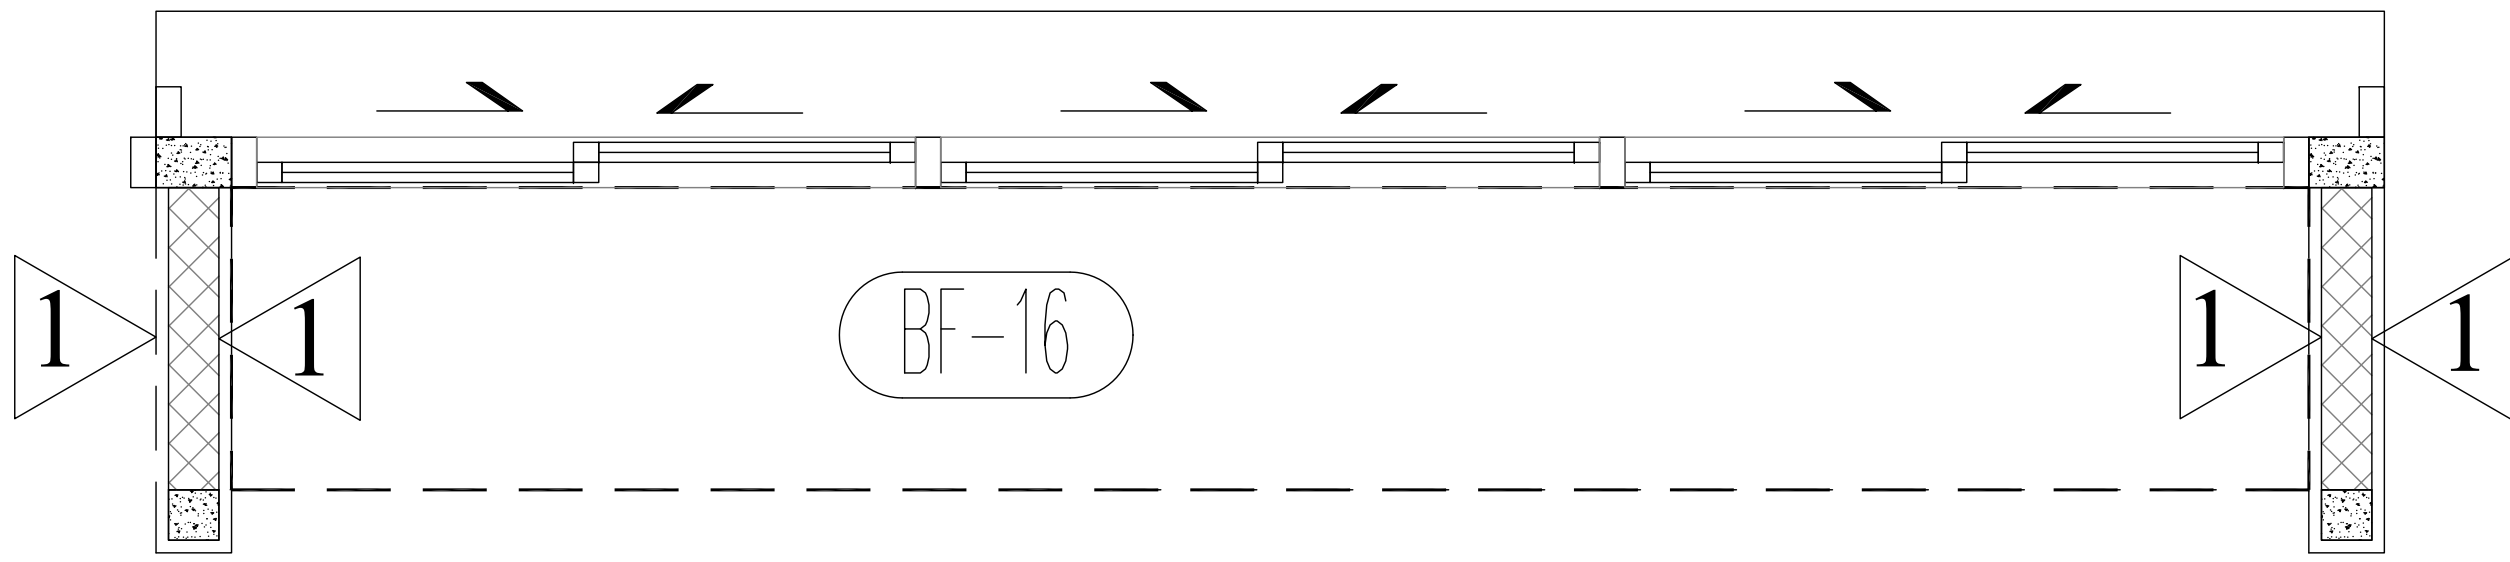

**หมายเหตุ
 1. ห้องสามัญ 1. ใช้โต๊ะของเดิม เพิ่มเติม ถิ่นซัก รางเลื่อน
 และกรุลามิเนต Top หินเดิม
 2. ห้องสามัญ 2. ติดตั้งตามแบบ Built-in

PLAN (BF-16) ห้องทำงานสามัญ 1 และ 2
 SCALE 1:15 A3

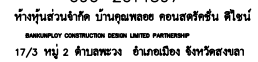

LOCATION

โรงพยาบาลมะเร็งสุราษฎร์ธานี

431 หมู่ที่ 5

ถนนสุราษฎร์ธานี-นาสาร

ตำบลขุนทะเล อำเภอเมือง

จังหวัดสุราษฎร์ธานี

ARCHITECT :
 นางสาวปิยะพร เลิศจันทร์
 ภ-สถ. 18305
 100 ข.2 (รัตนอุทิศ)
 อ.หาดใหญ่ ด.หาดใหญ่
 จ.สงขลา

MECHANICAL ENGINEER :
นายฉมทรง เวชสิทธิ์
ภก.10639
 54 ม.7 ต.ท่าหิน อ.ลี้ทิงพระ
 จ.สงขลา

DRAWING TITLE

แบบขยาย BF-16

Scale 1:20

ห้ามวัดขนาดจากแบบ



****หมายเหตุ**

1. ห้องสามัญ 1. ใช้โต๊ะของเดิม เพิ่มเติม ลีนชัก รางเลื่อน และกรุลามิเนต Top หินเดิม
2. ห้องสามัญ 2. ติดตั้งตามแบบ Built-in



LOCATION

โรงพยาบาลมะเร็ิงดูราษฏร์ธานี

431 หมู่ที่ 5

ถนนดูราษฏร์ธานี-นาฉาร

ตำบลขุนทะเล อำเภอมือเือง

จังหวัดดูราษฏร์ธานี

ARCHITECT :
นางสาววิยะพร เลิศจันทร์
ภ-สถ. 18305
100 ซ.2 (รัตนัญชี)
อ.หาดใหญ่ ต.หาดใหญ่
จ.สงขลา

MECHANICAL ENGINEER :
นายฉมพร เวชสิทธิ์
ภก.10639
54 ม.7 ต.ท่าหิน อ.สังขละบุรี
จ.สงขลา

ENGINEER /DRAW
นายเอกยุทธิ ภิรมยาภรณ์
สย. 14099
59ช. เล็ก เขียนนุทิศ
ต.คอหงส์ อ.หาดใหญ่
จ.สงขลา

Sheet No	Total Sheet
A-63	107

ID : anneta301
Facebook page: พก.บ้านคูหลอย คอนโดรัศมี ตีไข่

ห้ามวัดขนาดจากแบบ



****หมายเหตุ**

1. ห้องสามัญ 1. ใช้โต๊ะของเดิมเพิ่มเติม ลีนชัก รางเลื่อน และกรุลามิเนต Top หินเดิม
2. ห้องสามัญ 2. ติดตั้งตามแบบ Built-in

LOCATION

ถนนสุราษฎร์ธานี-นาลาร์

ตำบลขุนทะเล อำเภอเมือง

จังหวัดสุราษฎร์ธานี

OWNER

โรงพยาบาลมะรุรังสุราษฎร์ธานี

ARCHITECT :

นางสาวปิยะพร เลิศจันทร์

၂-၁၈၃၀၅

๑. แวดล้อม? ๒. แวดล้อม?

ခ. ၁၅၇၁

ELECTRICAL ENGINEER :

นายสุภัทรพงศ์ วงศ์อรรถวงศ์

20 0 0000010000 3 10

๑. หาดใหญ่ ๑. หาดใหญ่

๖. สิ่งขลัง

MECHANICAL ENGINEER :

นายสมทรง เวชสิทธิ์

54 91 7 គ វិទ្យាស្ថាន ១ សិក្សាសាលា

ຈ. ສິ່ງປະໂຫຍດ

ENGINEER /DRAW

นวาระเอกอภยเทธิ ภิรมาเอวภรณ^๕

2014 14088

597. 6816 22 82 11

ด.ศบดินส อ.ท ด.ค

ឧ.សង្ខេបៗ

11919241281 RE-17

Sheet No.	Total Sheet
-----------	-------------

Sheet No.	Page No.
A 65	107

A-05	107
------	-----


Scale 1:20

ID : anneta301

Facebook page: ๗๙๑.บ้านบุญหลอญ คอนโดรัคชั่น ดีไซน์

ห้ามวัดขนาดจากแบบ



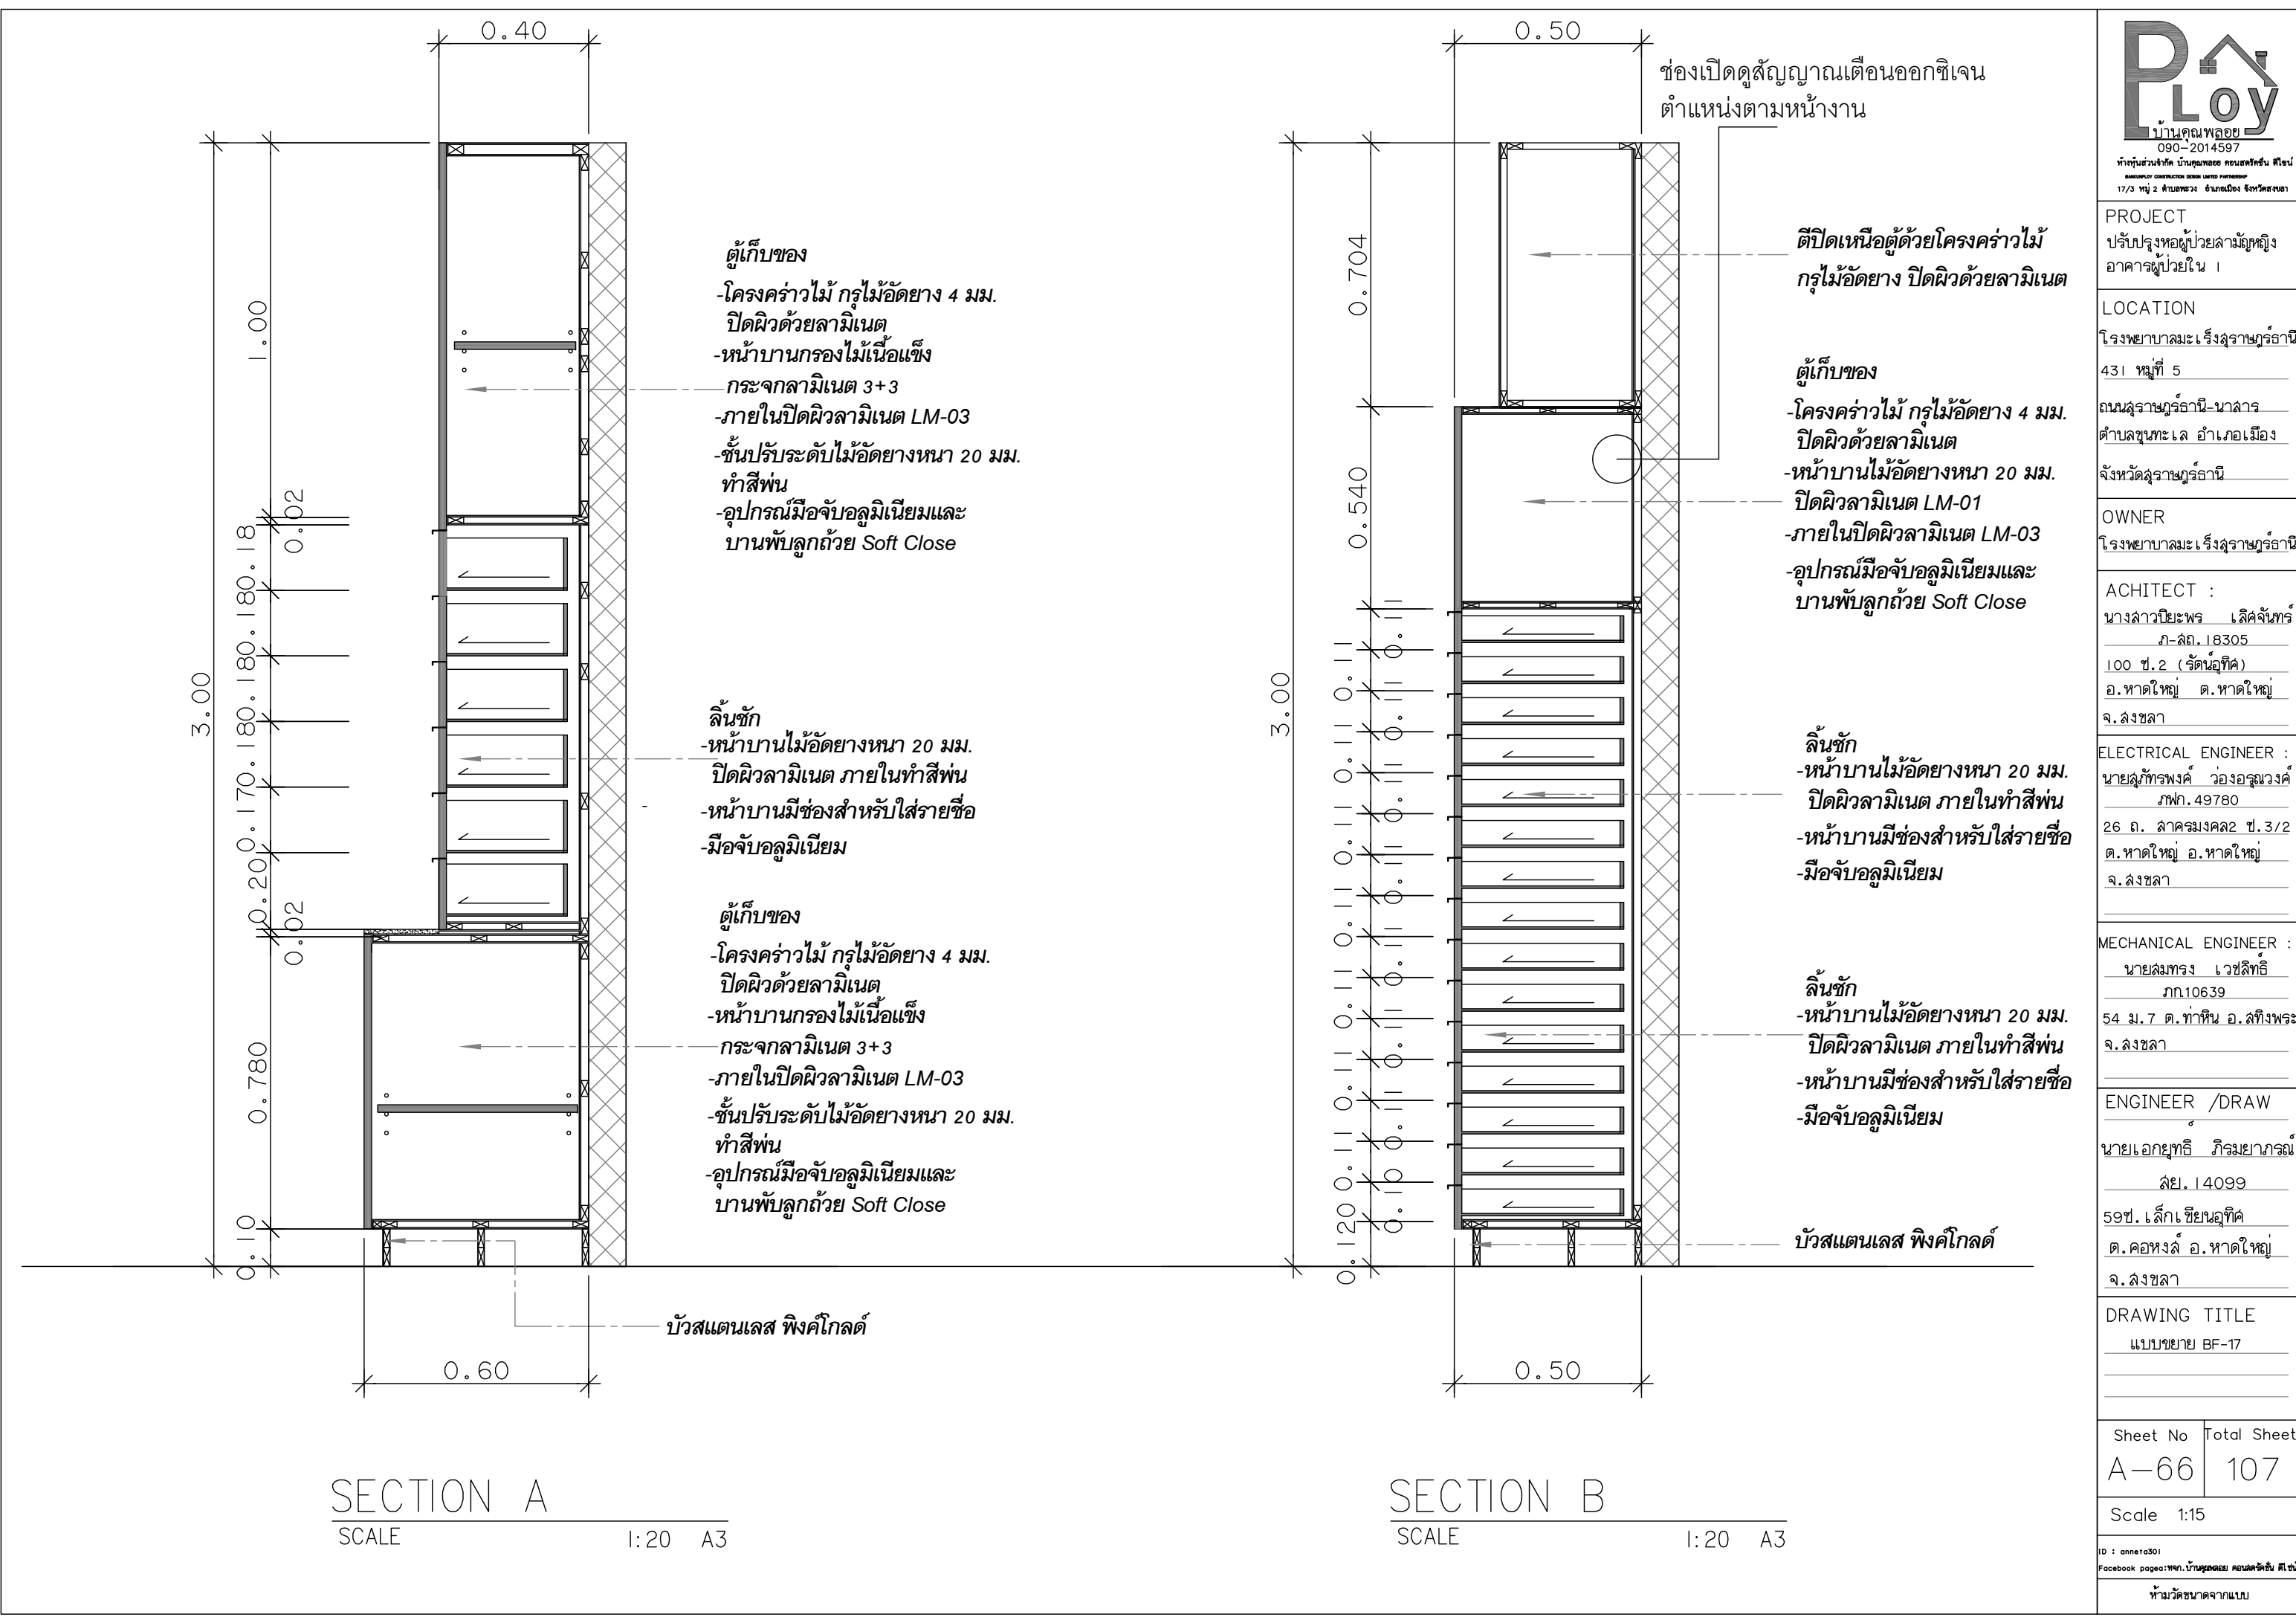

PROJECT
ปรับปรุงหอผู้ป่วยลํารัฐหญิง
อาคารผู้ป่วยใน 1

LOCATION
โรงพยาบาลมะเร็งลํารัฐราษฎร์ธานี
431 หมู่ที่ 5
ถนนลํารัฐราษฎร์ธานี-นาลาร์
ตำบลขุนทะเล อําเภอมะนิง
จังหวัดลํารัฐราษฎร์ธานี

OWNER
โรงพยาบาลมะเร็งลํารัฐราษฎร์ธานี

ACHITECT :
นางลําไพยะพร เลิศจันทร์
ภ-สถ.18305
100 ช.2 (รัตนอุทิศ)
อ.หาดใหญ่ ต.หาดใหญ่
จ.สงขลา

ELECTRICAL ENGINEER :
นายสุภัทรพงศ์ วงศ์อรุณวงศ์
ภพ.49780
26 ถ. ลําครมมงคล 2 ช.3/2
ต.หาดใหญ่ อ.หาดใหญ่
จ.สงขลา


MECHANICAL ENGINEER :
นายสมทรง เวชสิทธิ์
ภก.10639
54 ม.7 ต.ท่าหิน อ.สทิงพระ
จ.สงขลา

ENGINEER /DRAW
นายเอกยุทธ ภิรมยาภรณ์
สถ.14099
59ช. เล็กเขียนอุทิศ
ต.คอหงส์ อ.หาดใหญ่
จ.สงขลา

DRAWING TITLE
แบบขยาย BF-17

Sheet No A-66
Total Sheet 107

Scale 1:15

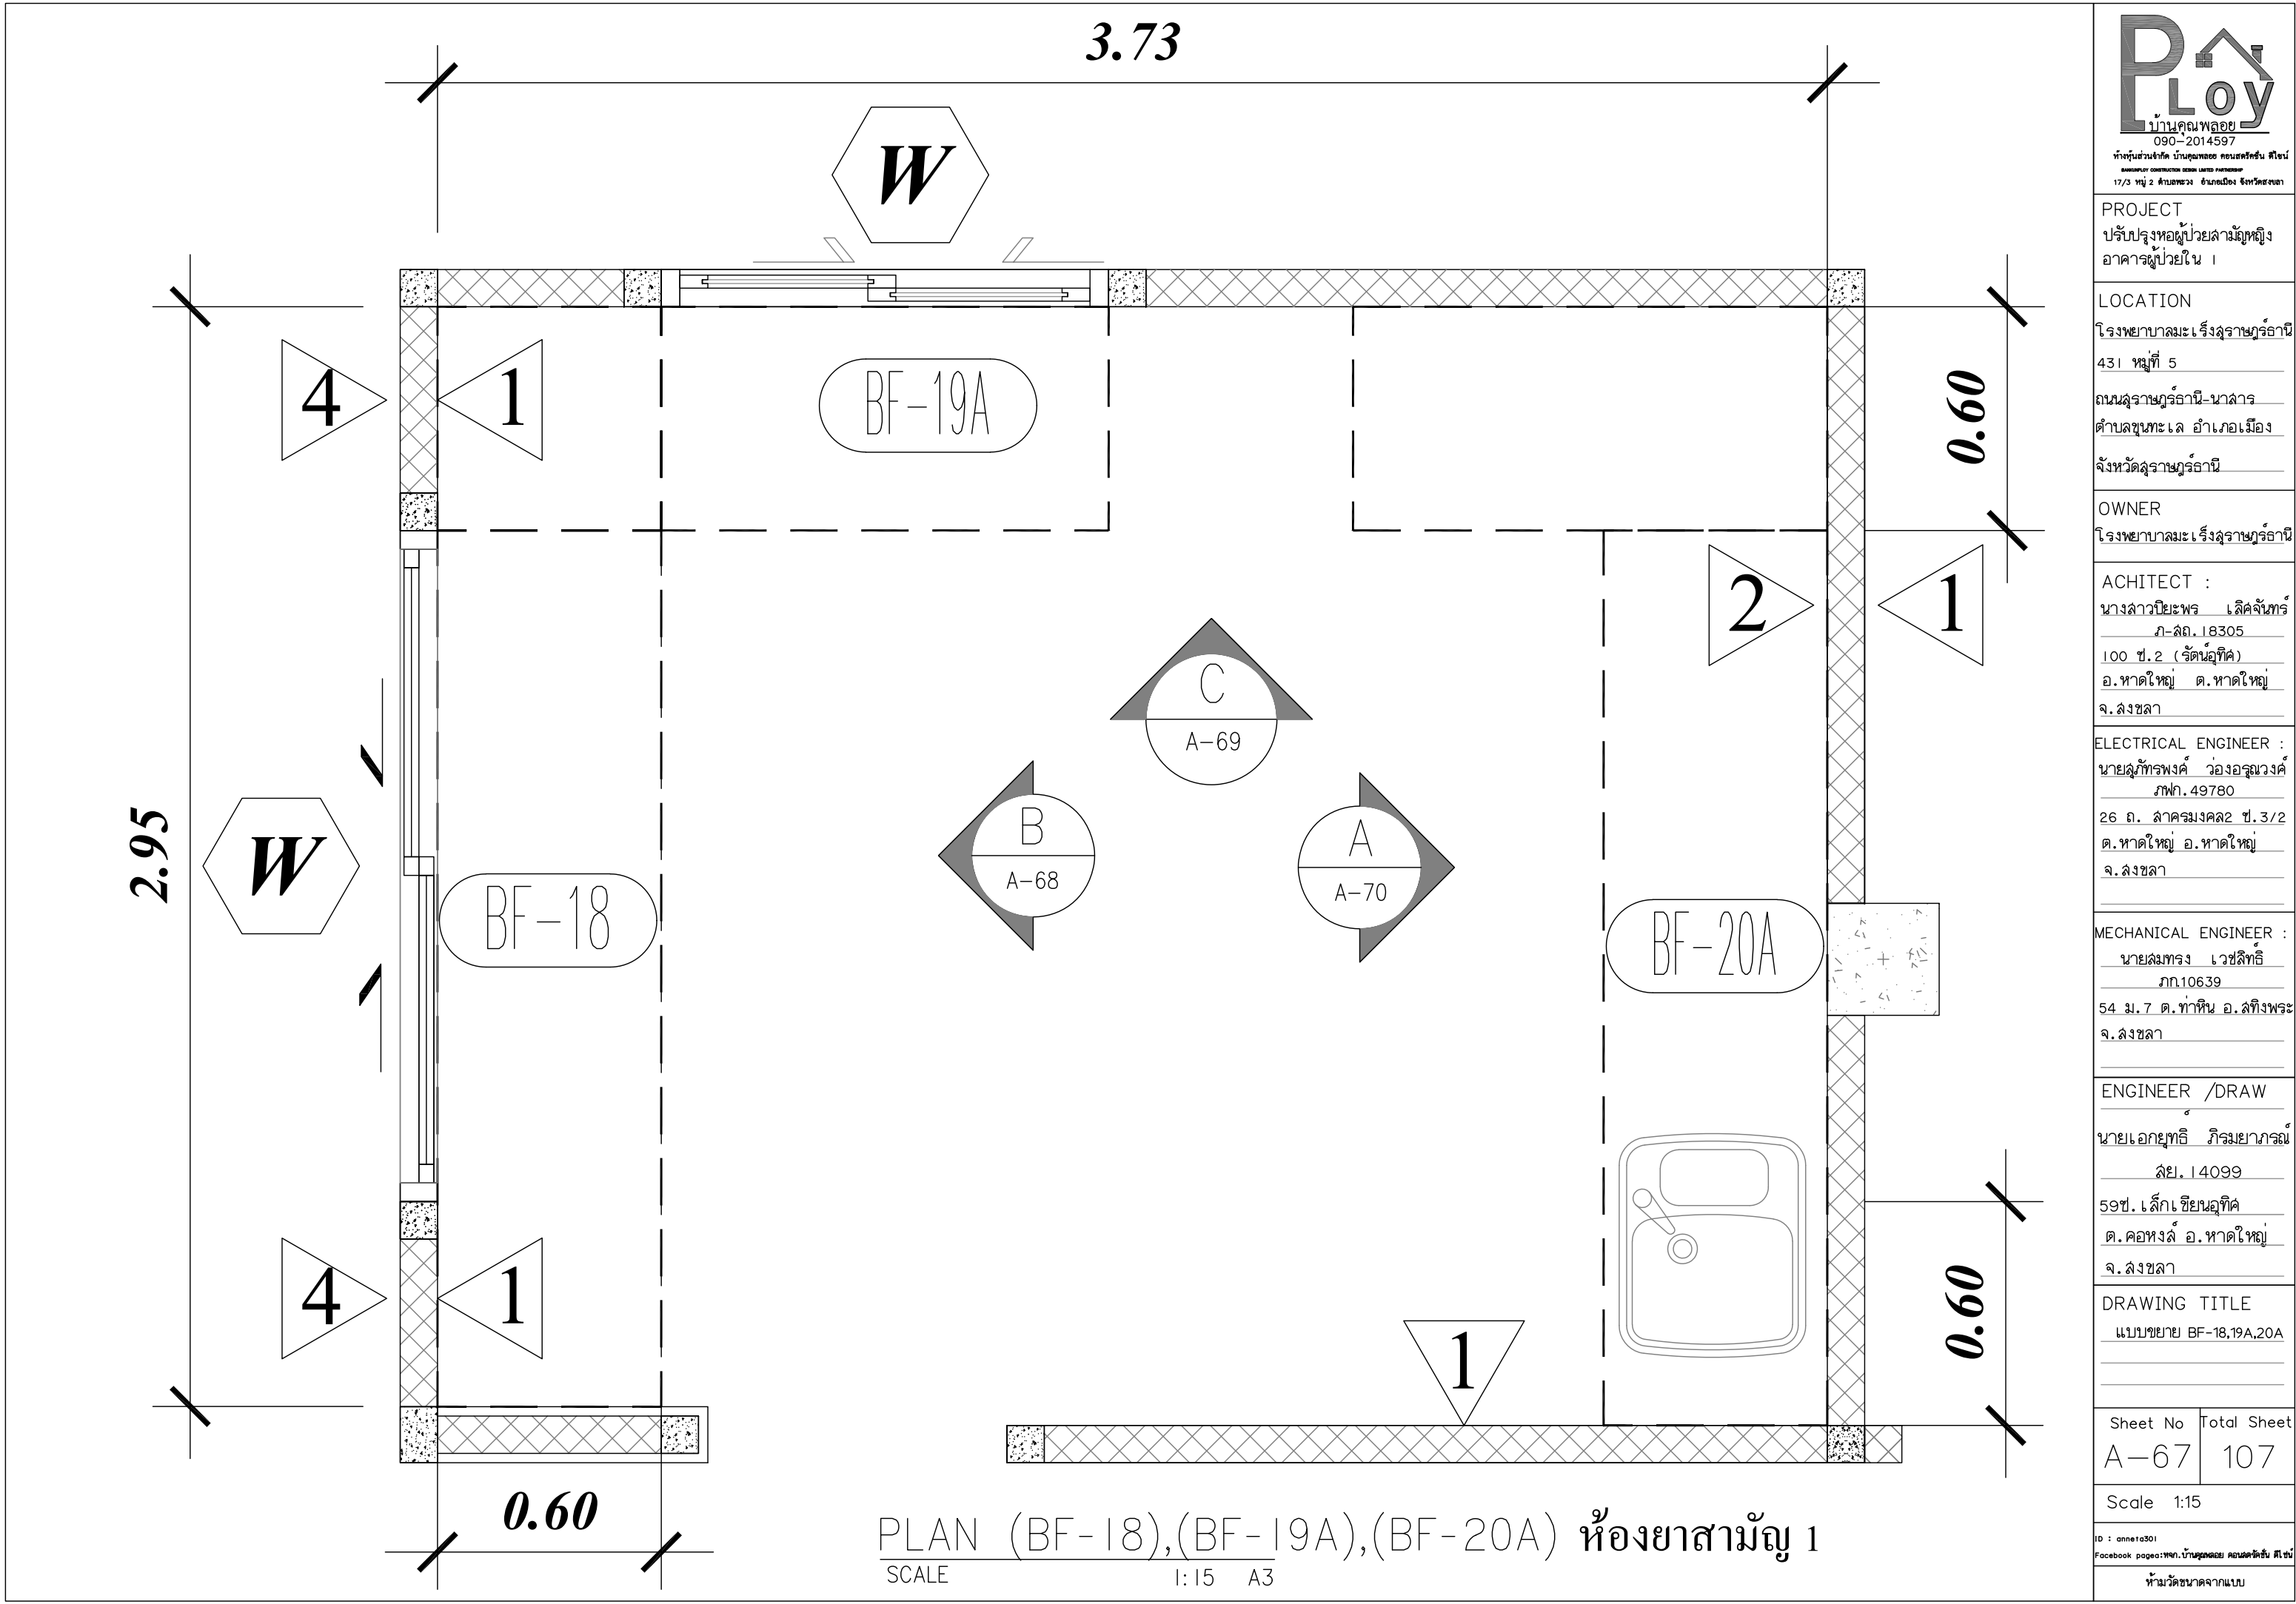



090-2014597
ทำนุส่วนจำกัด บ้านคุณพลอย คอนกรีตเสริม สโตร์
BANNAPLOY CONSTRUCTION DESIGN LIMITED PARTNERSHIP
17/3 หมู่ 2 ตำบลพ่วง อำเภอบึง จังหวัดสงขลา

PROJECT
ปรับปรุงหอยุ่ยลำนัญหึง
อาคารหอยุ่ยใน

LOCATION
โรงพยาบาลมะเร็งสุราษฎร์ธานี
431 หมู่ที่ 5
ถนนสุราษฎร์ธานี-นาลาร์
ตำบลขุนทะเล อำเภอเมือง
จังหวัดสุราษฎร์ธานี

OWNER
โรงพยาบาลมะเร็งสุราษฎร์ธานี

ACHITECT :
นางสาวปิยะพร เลิศจันทร์
ภ-สถ.18305
100 ช.2 (รัตนอุทิศ)
อ.หาดใหญ่ ต.หาดใหญ่
จ.สงขลา

ELECTRICAL ENGINEER :
นายสุภัทรพงศ์ ว่องอรุณวงศ์
ภพภ.49780
26 ถ. ล่าครมมงคล 2 ช.3/2
ต.หาดใหญ่ อ.หาดใหญ่
จ.สงขลา

MECHANICAL ENGINEER :
นายฉมพร เวชสิทธิ์
ภภ.10639
54 ม.7 ต.ท่าหิน อ.สทิงพระ
จ.สงขลา

ENGINEER /DRAW
นายเอกยุทธ ภิรมยาภรณ์
สถ.14099
59ช. เล็กเขื่อนอุทิด
ต.คอหงส์ อ.หาดใหญ่
จ.สงขลา

DRAWING TITLE
แบบขยาย BF-18


Sheet No
A-68

Total Sheet
107


Scale 1:20


ID : annera301
Facebook page:พจก.บ้านคุณพลอย คอนกรีตเสริม สโตร์

ห้ามวัดขนาดจากแบบ

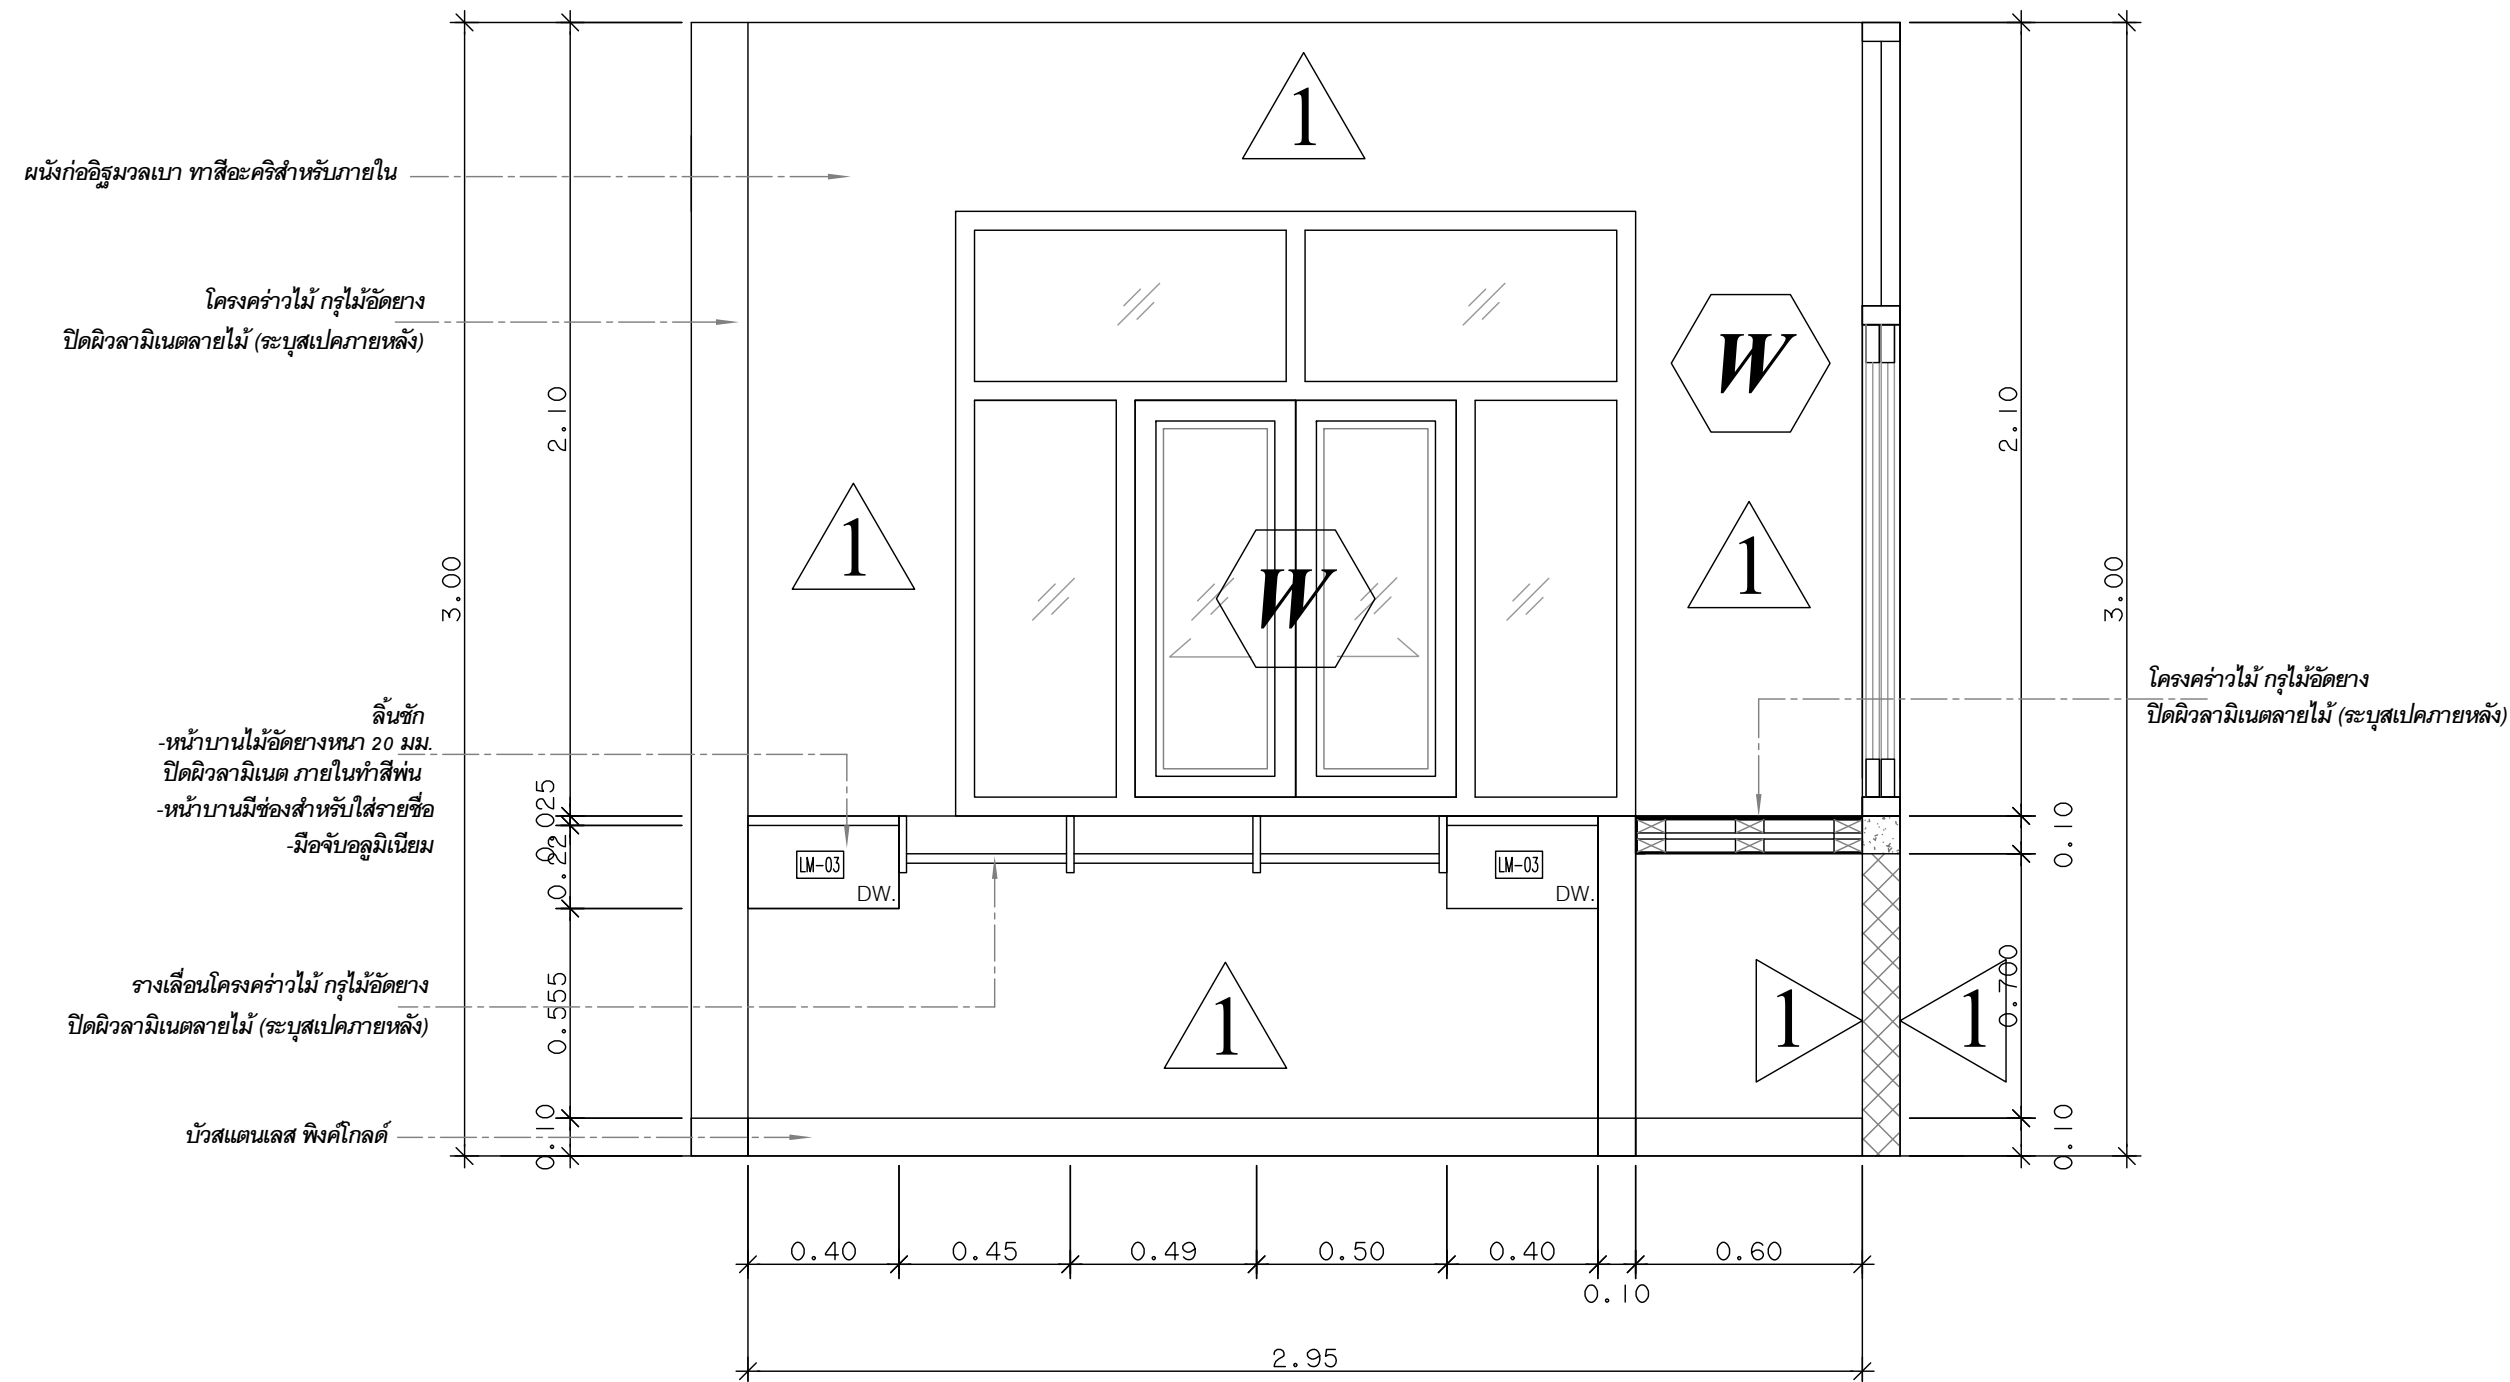

ELEVATION B
SCALE 1:15 A3

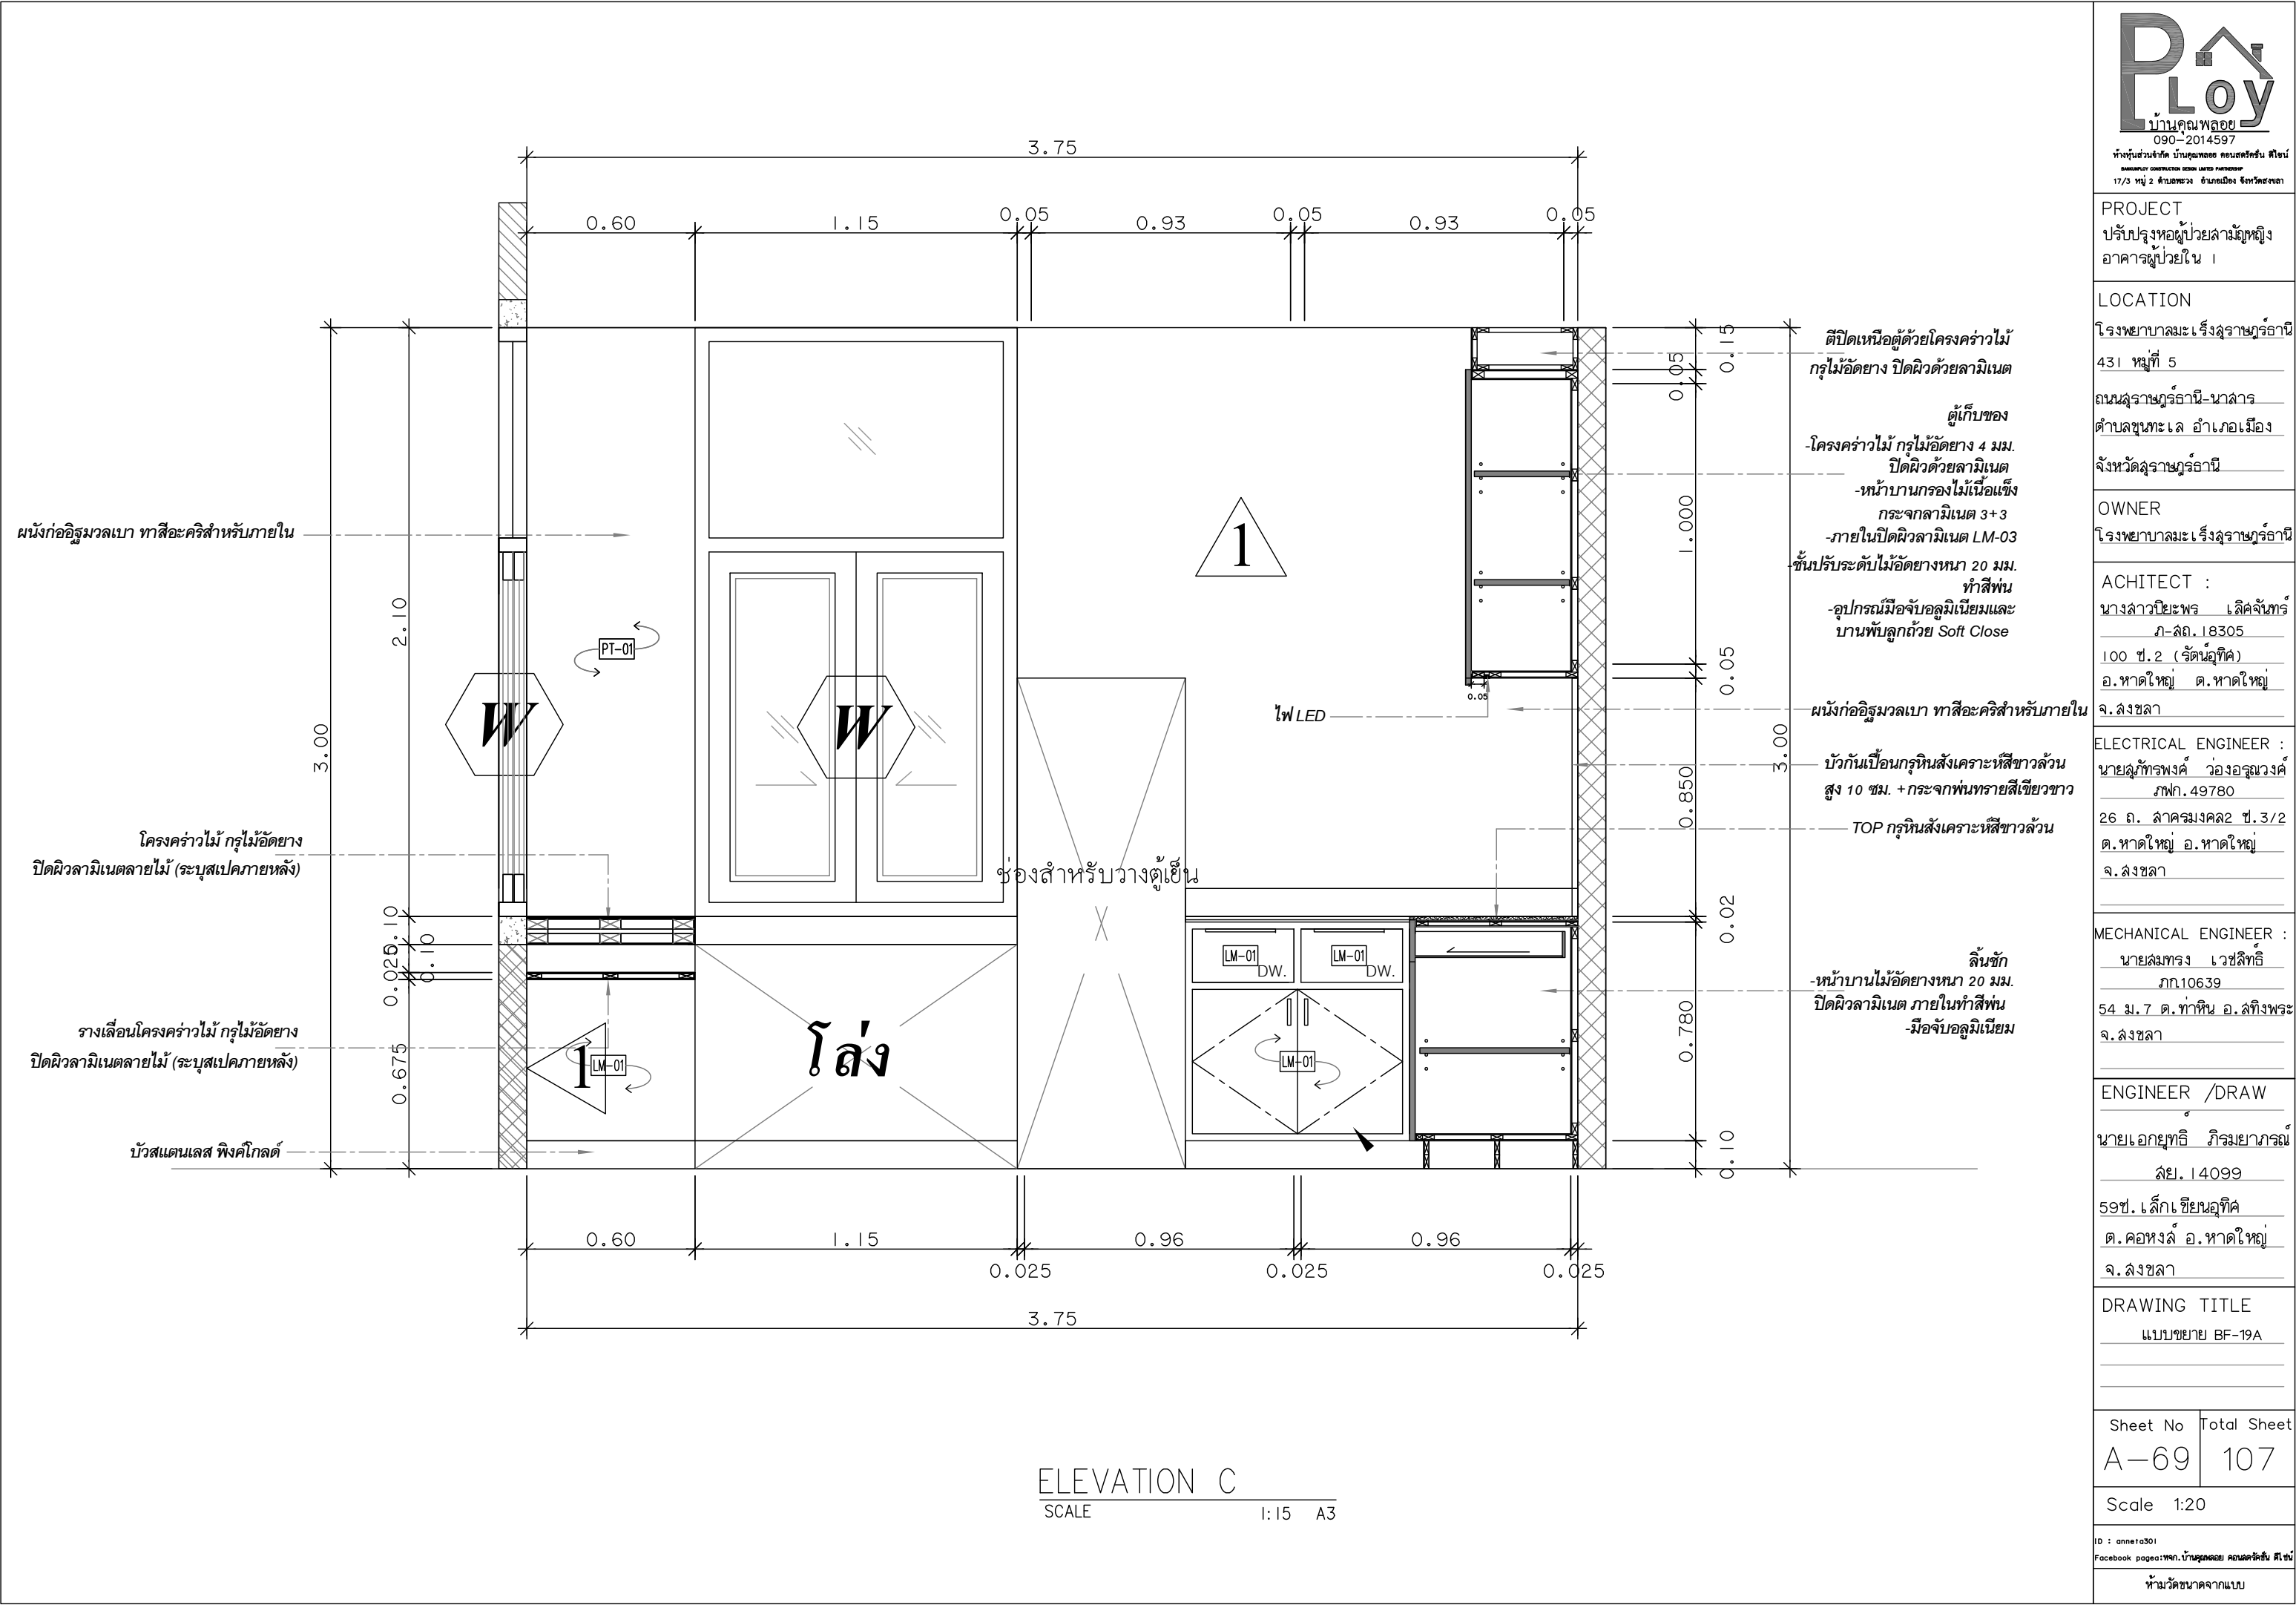

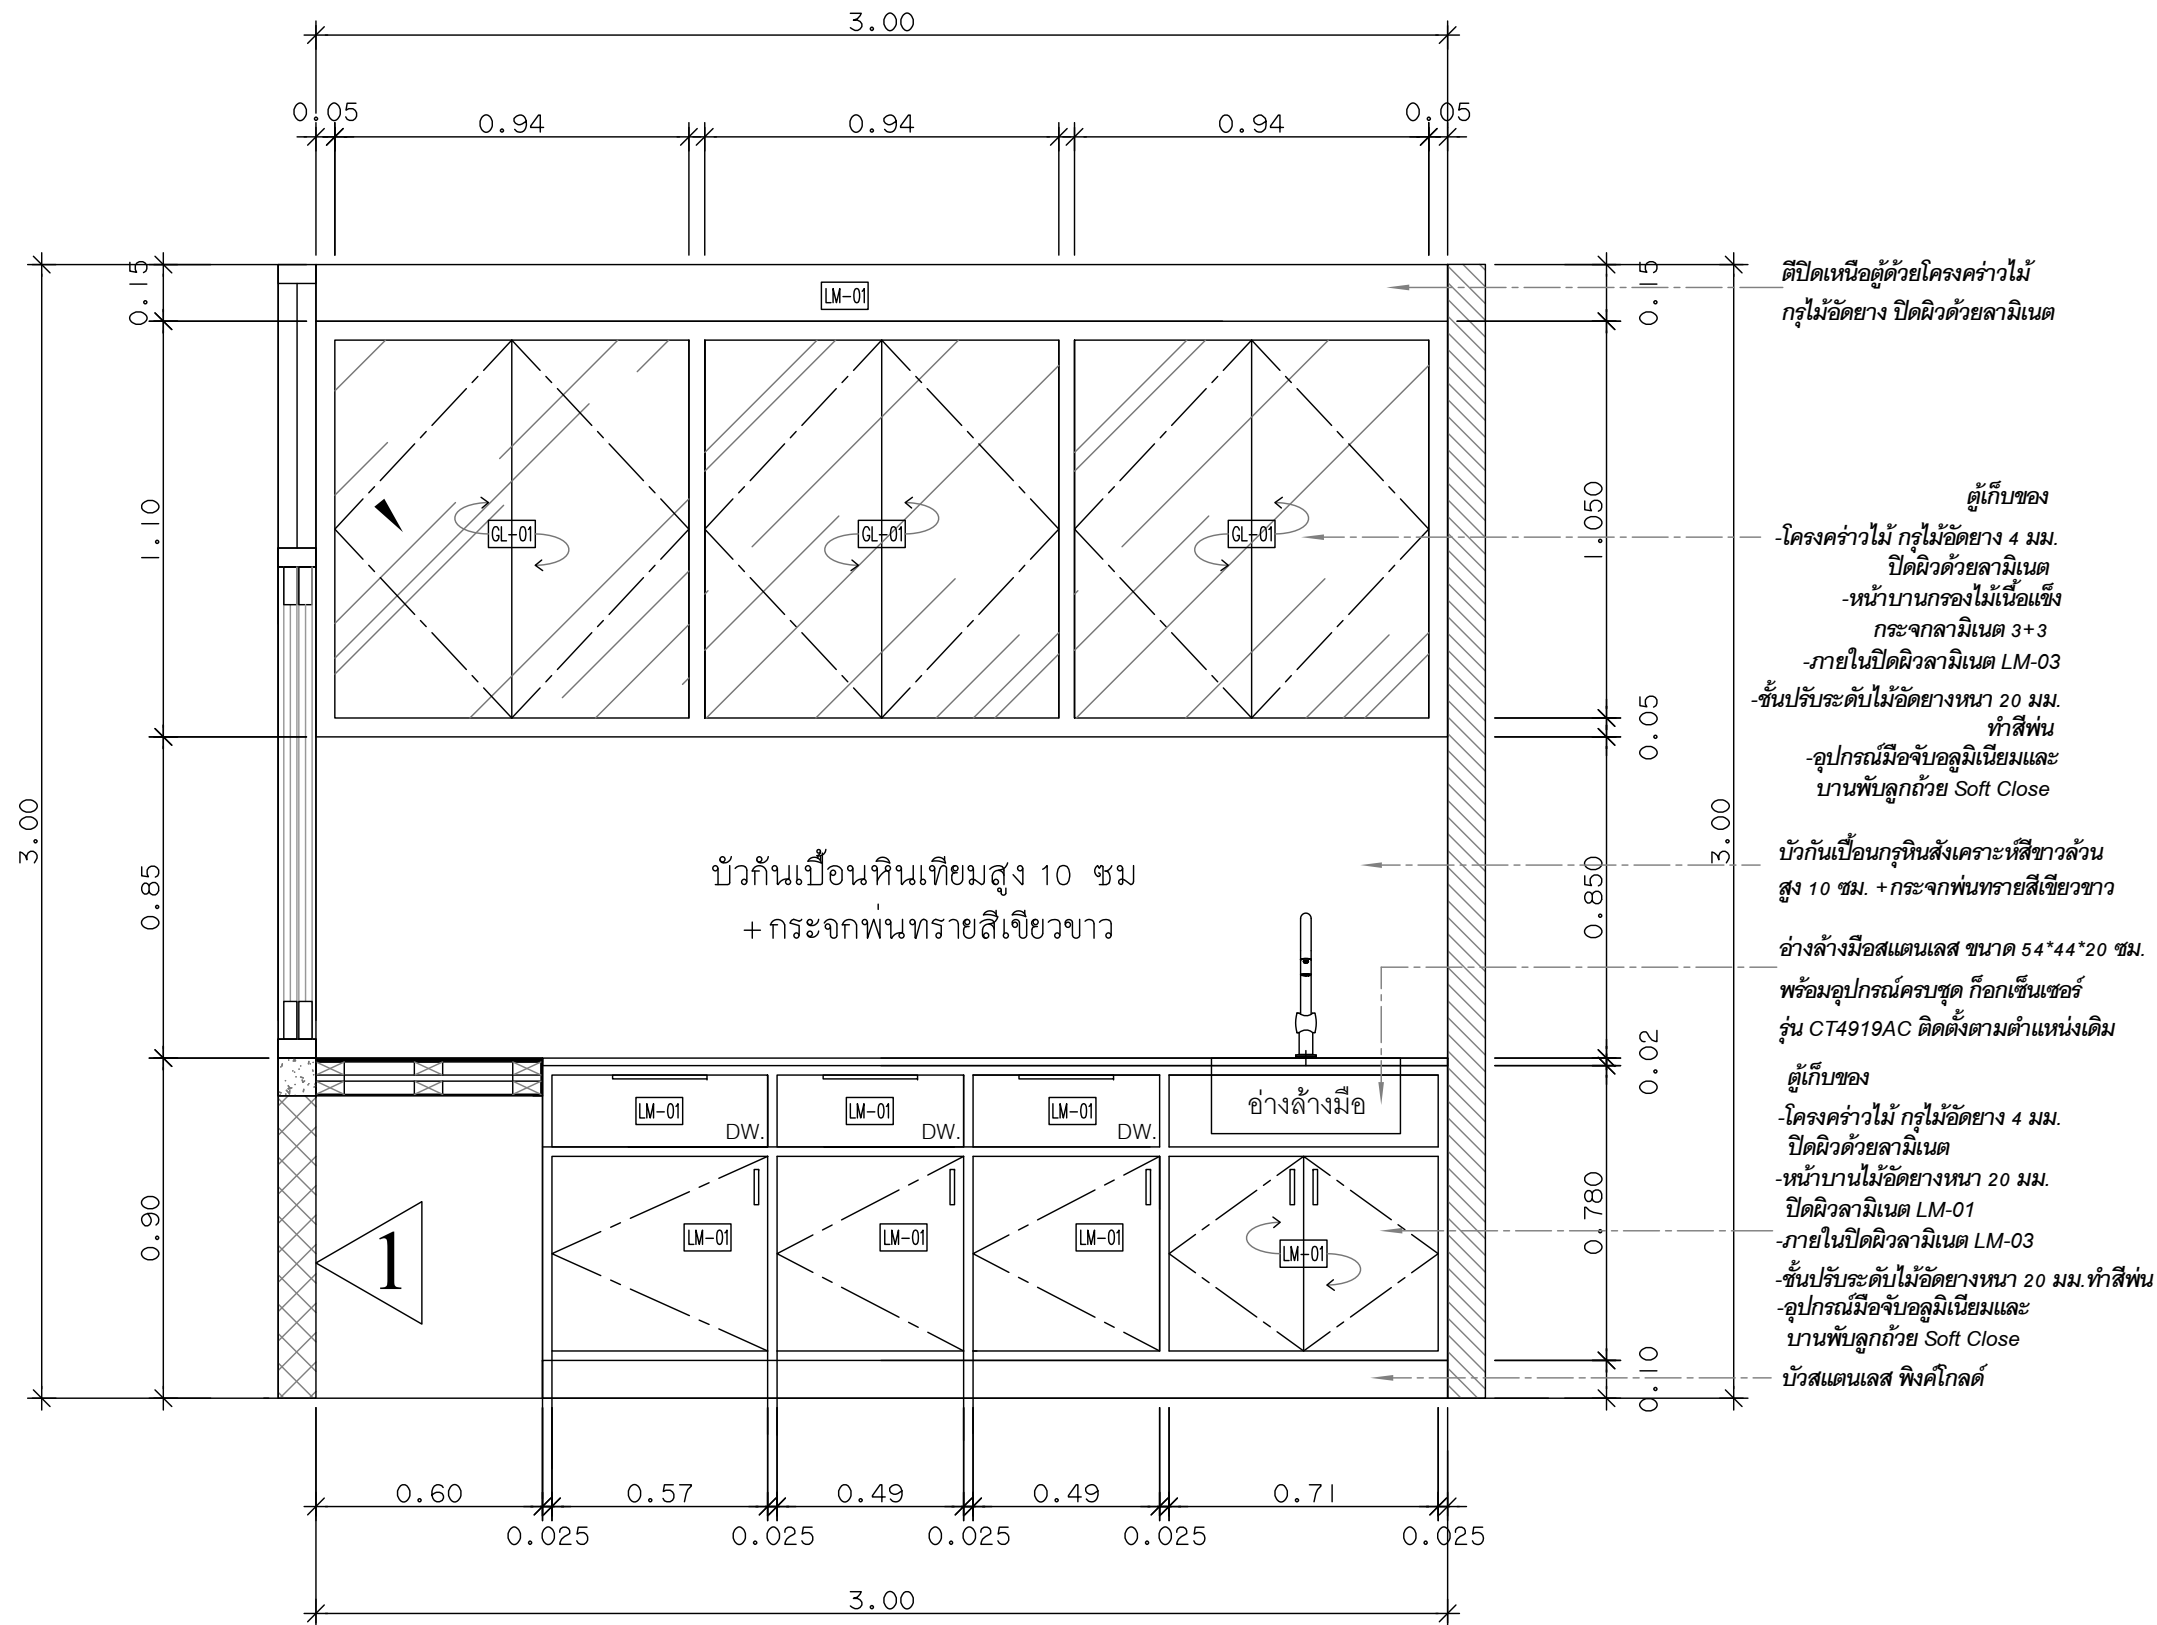

ELEVATION A
SCALE 1:15 A3

PROJECT
ปรับปรุงหอผู้ป่วยลามาญ์หญิง
อาคารผู้ป่วยใน 1

LOCATION
โรงพยาบาลมะเร็งสุราษฎร์ธานี
431 หมู่ที่ 5
ถนนสุราษฎร์ธานี-นาสาร
ตำบลขุนทะเล อำเภอเมือง
จังหวัดสุราษฎร์ธานี

OWNER
โรงพยาบาลมะเร็งสุราษฎร์ธานี

ACHITECT :
นางสาวปิยะพร เลิศจันทร์
ภ-สถ.18305
100 ซ.2 (รัตนอุทิศ)
อ.หาดใหญ่ ต.หาดใหญ่
จ.สงขลา

ELECTRICAL ENGINEER :
นายสุภัทรพงศ์ ว่องอรุณวงศ์
ภพภ.49780
26 ถ. ล่าครมจล 2 ซ.3/2
ต.หาดใหญ่ อ.หาดใหญ่
จ.สงขลา

MECHANICAL ENGINEER :
นายสมทรง เวชสิทธิ์
ภก.10639
54 ม.7 ต.ท่าหิน อ.สทิงพระ
จ.สงขลา

ENGINEER /DRAW
นายเอกยุทธิภิกริทยาภรณ์
สย.14099
59ซ. เล็กเขียนอุทิศ
ต.คอหงส์ อ.หาดใหญ่
จ.สงขลา

DRAWING TITLE
แบบขยาย BF-20A


Sheet No
A-70


Total Sheet
107

Scale 1:20

ID : annera301
Facebook page: พจก.บ้านคุณพลอย คอนกรีตเสริม สโคโน

ห้ามวัดขนาดจากแบบ

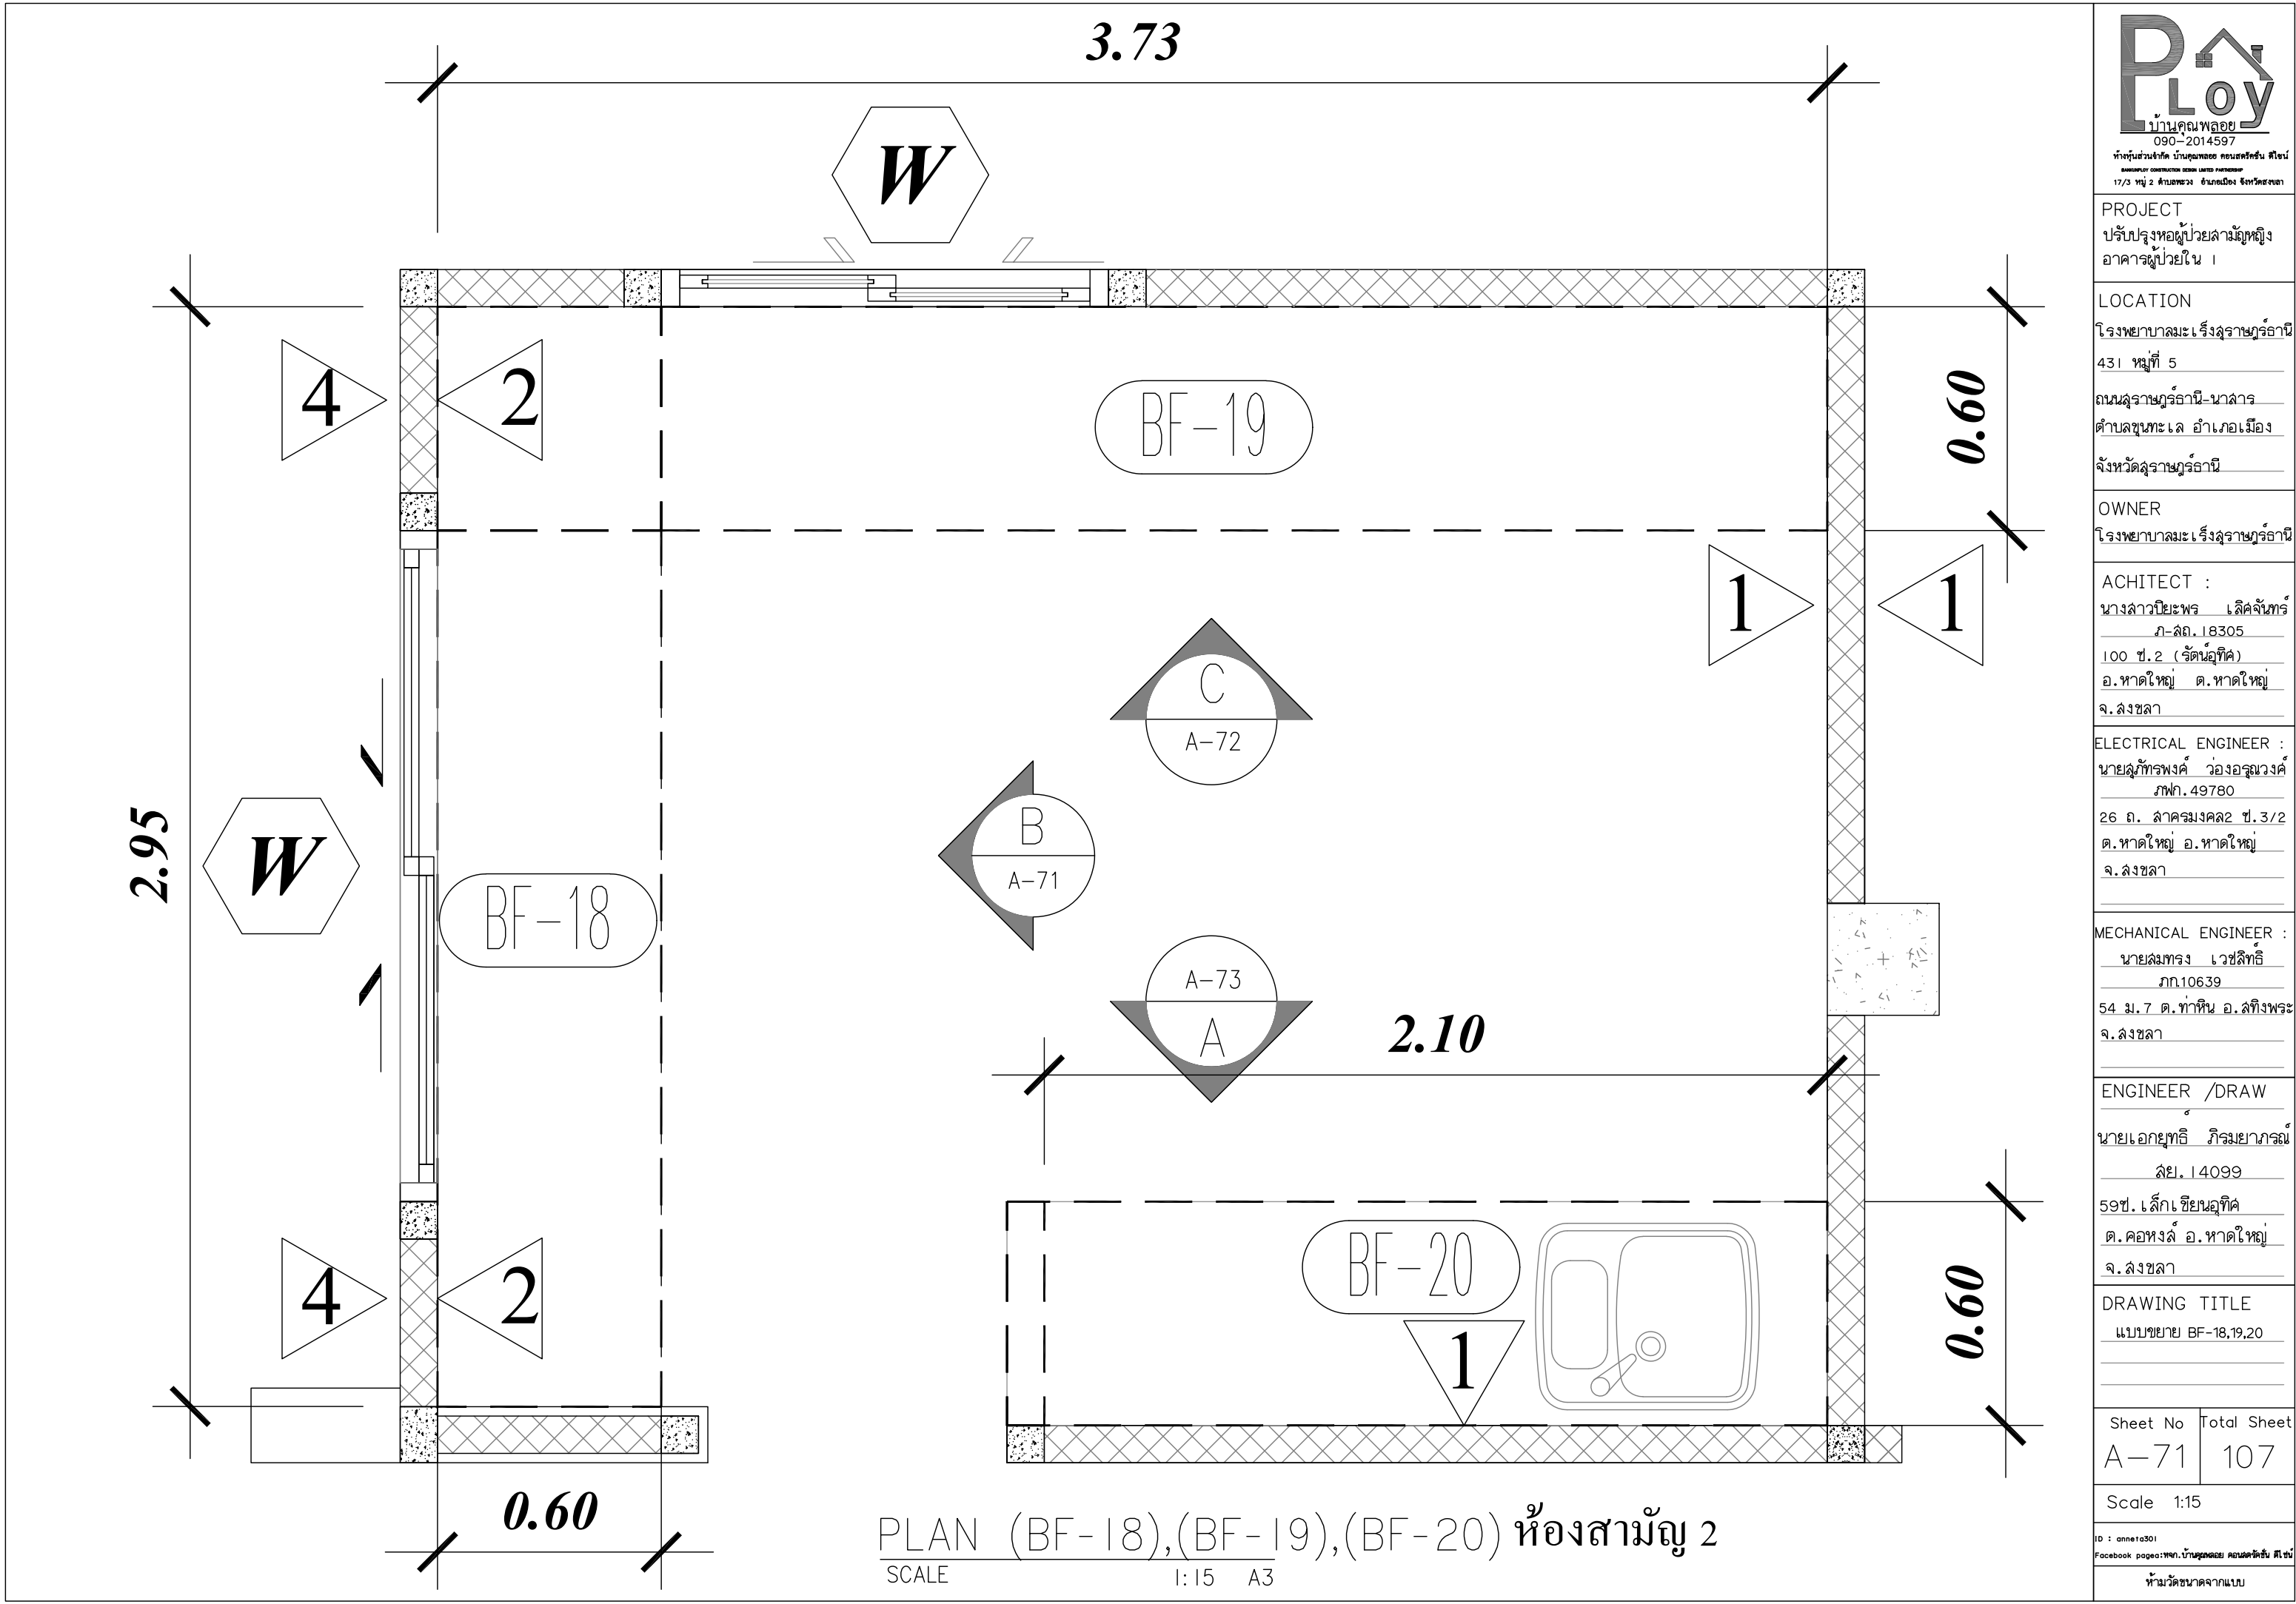

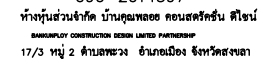

ปรับปรุงหอผู้ป่วยล้ามัญหึง
อาคารผู้ป่วยใน 1

จังหวัดสุราษฎร์ธานี

โรงพยาบาลมะรุรังสุราษฎร์ธานี

ELECTRICAL ENGINEER :

1. $\frac{1}{2}$

7. ធនាគារកសិកម្មកម្ពុជា

৯ ৯৭৯৩৩


แบบขยาย BF-18

A-72	107
------	-----

ID : anneta301
Facebook page: พก.บ้านคูหลอย คอนโดรัชนี ดีไซน์

ห้ามวัดขนาดจากแบบ



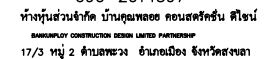

LOCATION

โรงพยาบาลมะเร็งรังสรรค์ราษฎร์ธานี

431 หมู่ที่ 5

ถนนสุราษฎร์ธานี-นาสาร

ตำบลขุนทะเล อำเภอเมือง

จังหวัดสุราษฎร์ธานี

ACHITECT :
 ยืนนางสาวปิยะพร เลิศจำนงค์
 ภา-สถ. 18305
 100 ข.2 (รัตนอุทิศ)
 อ.หาดใหญ่ ต.หาดใหญ่
 จ.สงขลา

MECHANICAL ENGINEER :
นายฉมพร เวชสิทธิ์
ภก.10639
54 ม.7 ต.ท่าหิน อ.สทิงพระ
จ.สงขลา

ENGINEER /DRAW
นายเอกยุทธิ ภิรมยาภรณ์
ลย. 14099
59๗.เล็ก ขียนนุทิศ
ต.คอหงส์ อ.หาดใหญ่
จ.สงขลา


Sheet No	Total Sheet
A-73	107

ID : anneta301
Facebook page: พก.บ้านคูหลอย คอนโดรัชนี ดีไซน์

ห้ามวัดขนาดจากแบบ



โด่ง

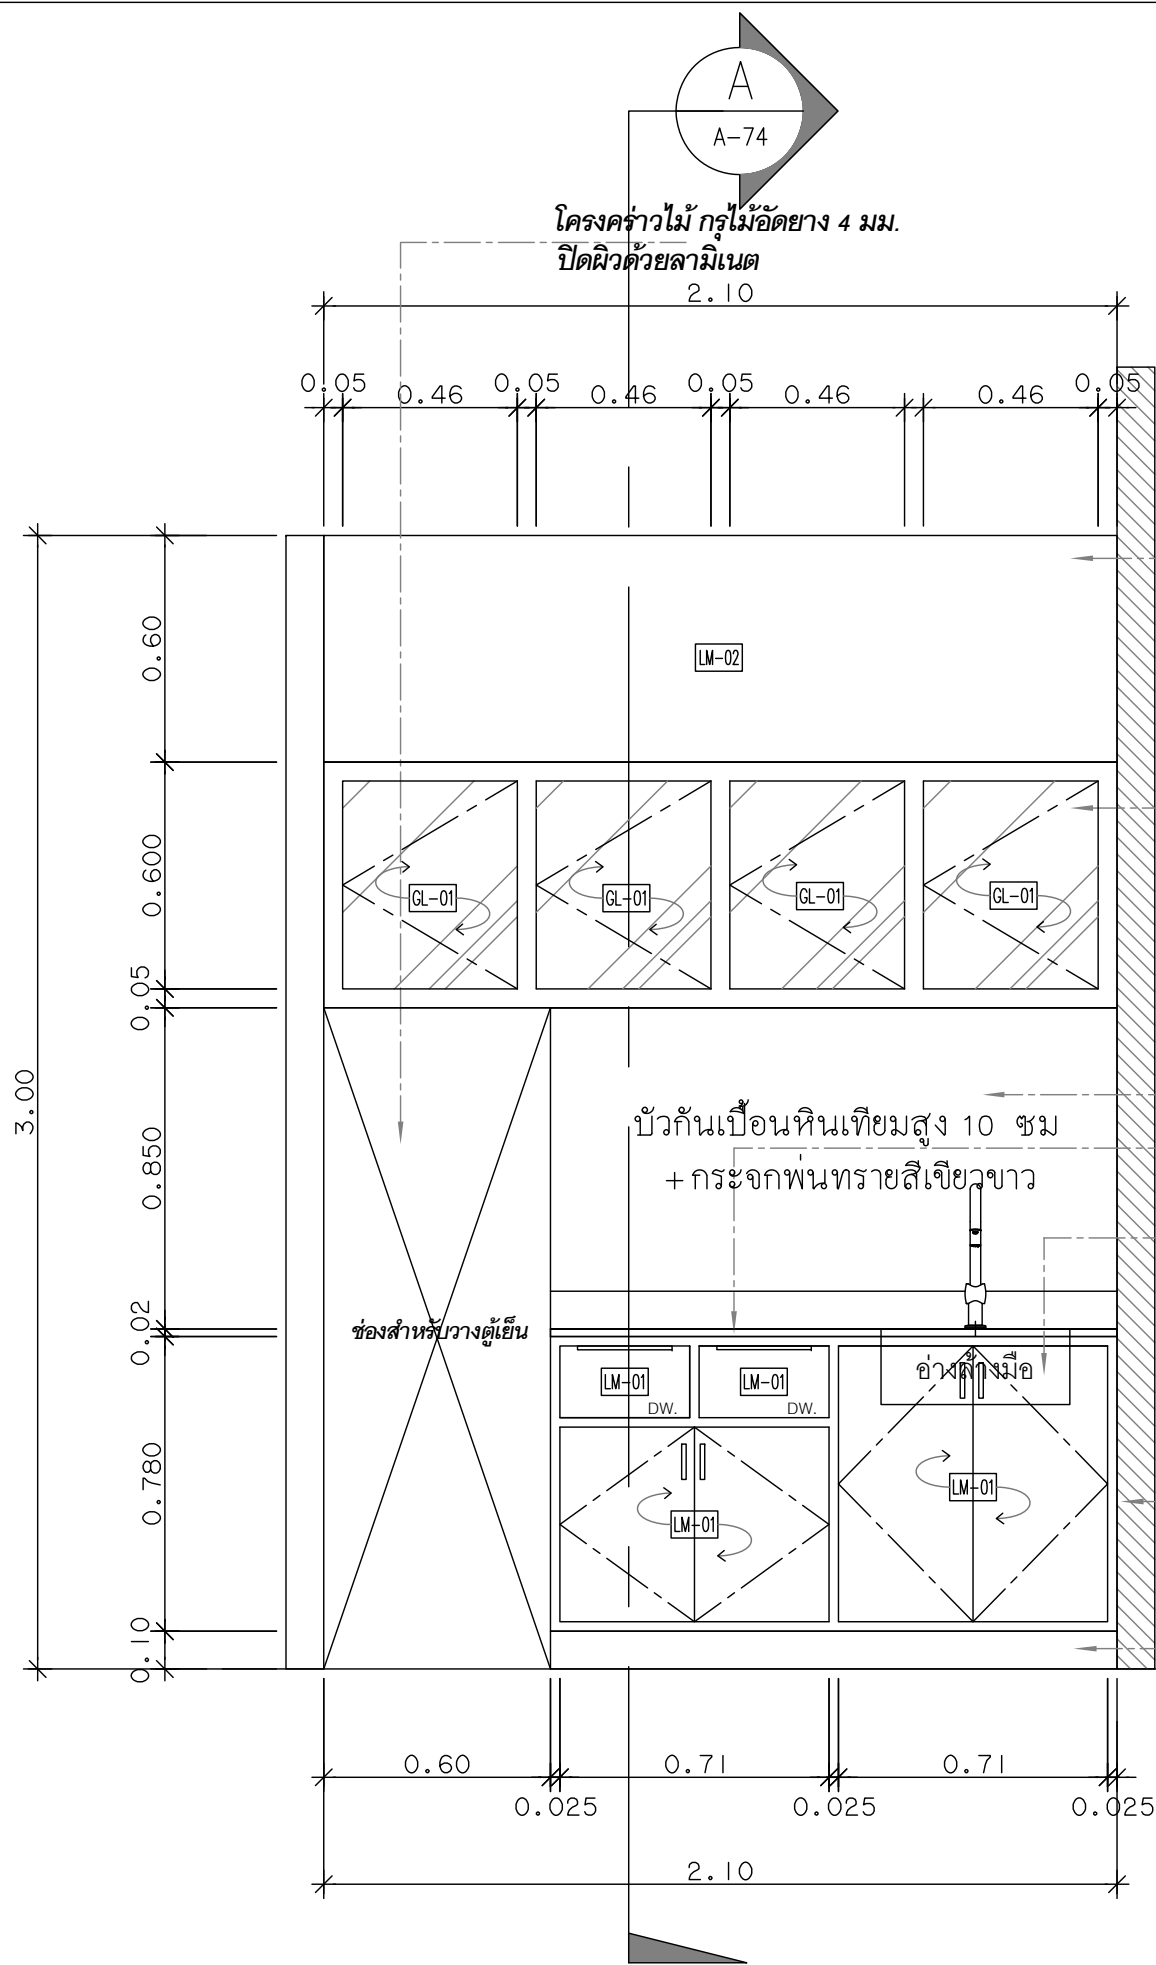

ELEVATION A
SCALE 1:15 A3

ตีปิดเหนือตู้ด้วยโครงคร่าวไม้
กรุไม้ฉลวย ปิดผิวด้วยลามิเนต


ตู้เก็บของ
-โครงคร่าวไม้ กรุไม้ฉลวย 4 มม.
-ปิดผิวด้วยลามิเนต
-หน้าบานกรองไม้เนื้อแข็ง
กระจากลามิเนต 3+3
-ภายในปิดผิวลามิเนต LM-03
-อุปกรณ์มือจับบอลูมิเนียมและ
บานพับลูกถ้วย Soft Close

บัวกันเปื้อนกรูหินสังเคราะห์สีขาวล้วน
สูง 10 ซม. + กระจากพ่นทรายสีเขียวขาว

TOP กรูหินสังเคราะห์สีขาวล้วน

อ่างล้างมือสแตนเลส ขนาด 54*44*20 ซม.
พร้อมอุปกรณ์ครบชุด ก๊อกเซ็นเซอร์
รุ่น CT4919AC ติดตั้งตามตำแหน่งเดิม

ตู้เก็บของ
-โครงคร่าวไม้ กรุไม้ฉลวย 4 มม.
-ปิดผิวด้วยลามิเนต
-หน้าบานไม้ฉลวยหนา 20 มม.
ปิดผิวลามิเนต LM-01
-ภายในปิดผิวลามิเนต LM-03
-ชั้นปรับระดับไม้ฉลวยหนา 20 มม. ทำสีพ่น
-อุปกรณ์มือจับบอลูมิเนียมและ
บานพับลูกถ้วย Soft Close
-บัวสแตนเลส พิงค์โกลด์

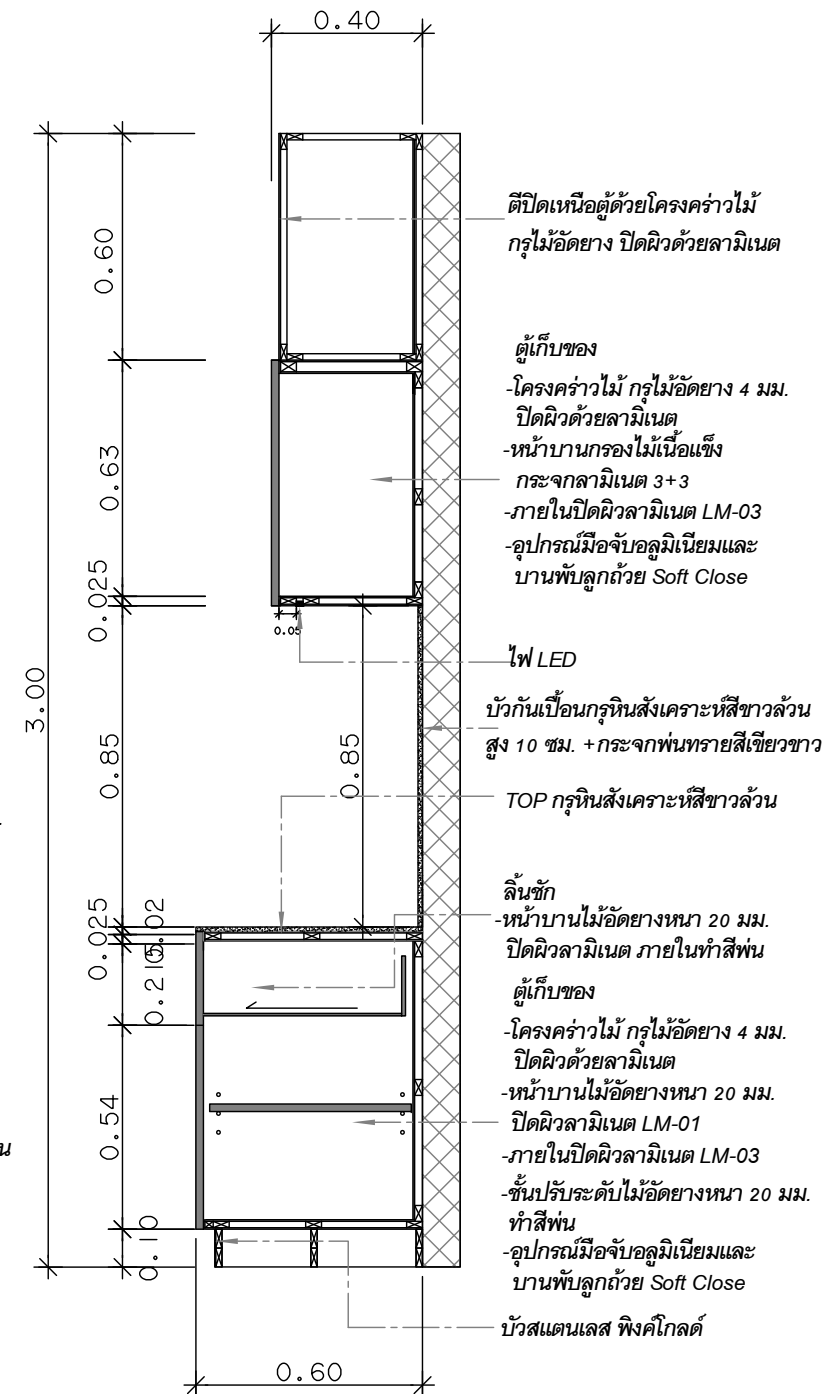

SECTION A
SCALE 1:15 A3

PROJECT
ปรับปรุงหอผู้ป่วยลามาญหึง
อาคารผู้ป่วยใน I

LOCATION
โรงพยาบาลมะเร็งสุราษฎร์ธานี
431 หมู่ที่ 5
ถนนสุราษฎร์ธานี-นาสาร
ตำบลขุนทะเล อำเภอเมือง
จังหวัดสุราษฎร์ธานี

OWNER
โรงพยาบาลมะเร็งสุราษฎร์ธานี

ACHITECT :
นางสาวปิยะพร เลิศจันทร์
ภ-สถ.18305
100 ช.2 (รัตนอุทิศ)
อ.หาดใหญ่ ต.หาดใหญ่
จ.สงขลา

ELECTRICAL ENGINEER :
นายสุภัทรพงศ์ ว่องอรุณวงศ์
ภพท.49780
26 ถ. ล่าครมจลล2 ช.3/2
ต.หาดใหญ่ อ.หาดใหญ่
จ.สงขลา


MECHANICAL ENGINEER :
นายสมทรง เวชสิทธิ์
ภก10639
54 ม.7 ต.ท่าหิน อ.สทิงพระ
จ.สงขลา

ENGINEER /DRAW
นายเอกยุทธิ ภิรมยาภรณ์
สถ.14099
59ช. เล็กเขียนอุทิศ
ต.คอหงส์ อ.หาดใหญ่
จ.สงขลา

DRAWING TITLE
แบบขยาย BF-20

Sheet No A-74 Total Sheet 107

Scale 1:20

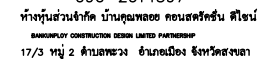

LOCATION
โรงพยาบาลมะเร็งรังสิตราษฎร์ธานี
431 หมู่ที่ 5
ถนนสุราษฎร์ธานี-นาคสาร
ตำบลขุนทะเล อำเภอเมือง
จังหวัดสุราษฎร์ธานี

ARCHITECT :
 นางสาวปิยะพร เลิศจำนงค์
 ภา-สถ. 18305
 100 ข.2 (จัดชั้นปีที่ 1)
 อ.หาดใหญ่ ต.หาดใหญ่
 จ.สงขลา

ELECTRICAL ENGINEER :
นายฉัตรพรพงศ์ ว่องอรอุรวงศ์
รฟภ. 49780
26 ถ. ล้าक्रमมงคล ๗.3/2
ต.หาดใหญ่ อ.หาดใหญ่
จ.สงขลา

MECHANICAL ENGINEER :
นายฉมพร เวชสิทธิ์
ภก.10639
 54 ม.7 ต.ท่าหิน อ.สังขละบุรี
 จ.สงขลา

ENGINEER /DRAW
นายเอกยุทธิ ภิระมยาภรณ์
สย. 14099
59ช.เล็ก ขียนนุทิศ
ต.คอหงส์ อ.หาดใหญ่
จ.สงขลา


DRAWING TITLE
แบบขยาย BF-21 และ BF-22

Sheet No	Total Sheet
A-75	107


Scale 1:15

ID : anneta301

ห้ามวัดขนาดจากแบบ

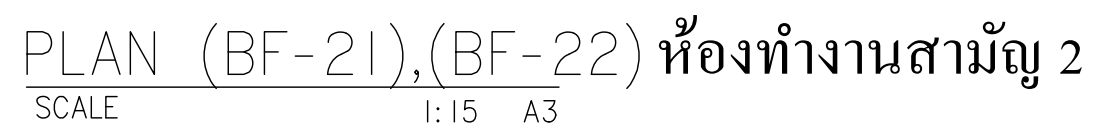

SCALE 1:15 A3

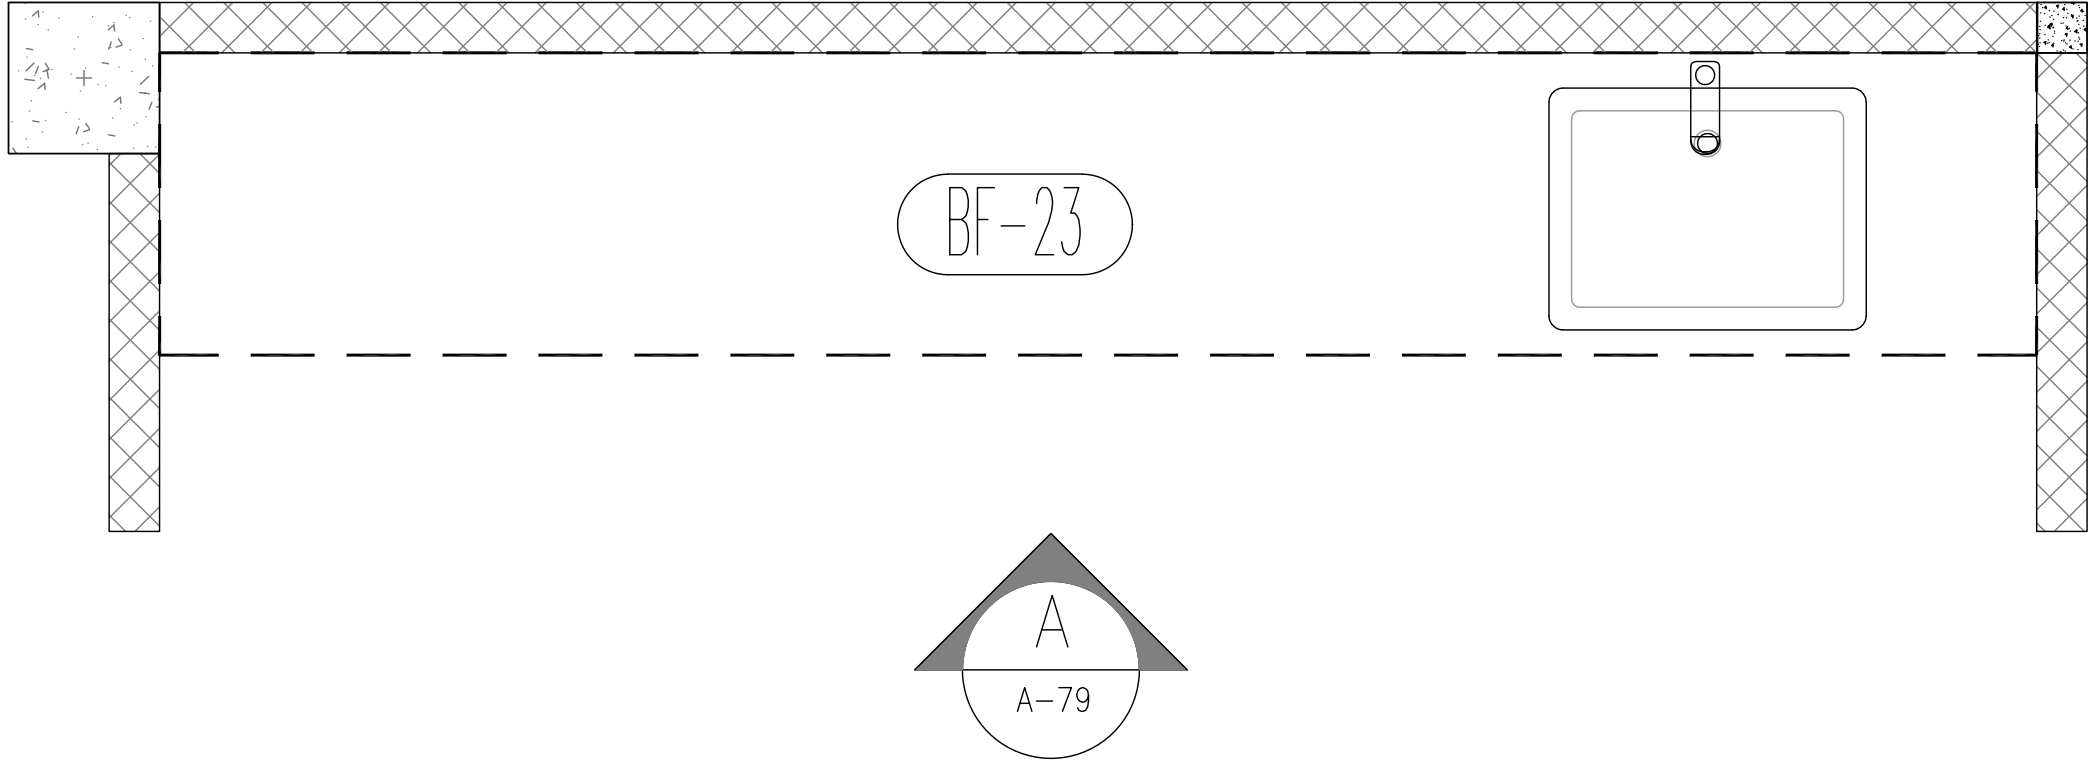

PLAN (BF-23) ห้องตรวจภายใน
SCALE 1:15 A3

PROJECT
ปรับปรุงห้องน้ำผู้ป่วย
อาคารผู้ป่วยใน

LOCATION
โรงพยาบาลมะเร็งรังสิตราษฎร์ธานี
431 หมู่ที่ 5
ถนนราษฎร์ธานี-นาลาร์
ตำบลขุนทะเล อำเภอเมือง
จังหวัดสุราษฎร์ธานี

OWNER
โรงพยาบาลมะเร็งรังสิตราษฎร์ธานี

ACHITECT :
นางสาวปิยะพร เลิศจันทร์
ภ-สถ.18305
100 ช.2 (รัตนอุทิศ)
อ.หาดใหญ่ ต.หาดใหญ่
จ.สงขลา

ELECTRICAL ENGINEER :
นายสุภัทรพงศ์ ว่องอรุณวงศ์
ภพภ.49780
26 ถ. ล่าครมมงคล2 ช.3/2
ต.หาดใหญ่ อ.หาดใหญ่
จ.สงขลา


MECHANICAL ENGINEER :
นายสมทรง เวชสิทธิ์
ภภ.10639
54 ม.7 ต.ท่าหิน อ.สทิงพระ
จ.สงขลา

ENGINEER /DRAW
นายเอกยุทธ ภิรมยาภรณ์
สถ.14099
59ช. เล็กเขียนอุทิศ
ต.คอหงส์ อ.หาดใหญ่
จ.สงขลา

DRAWING TITLE
แบบขยาย BF-23

Sheet No	Total Sheet
A-78	107


Scale 1:15

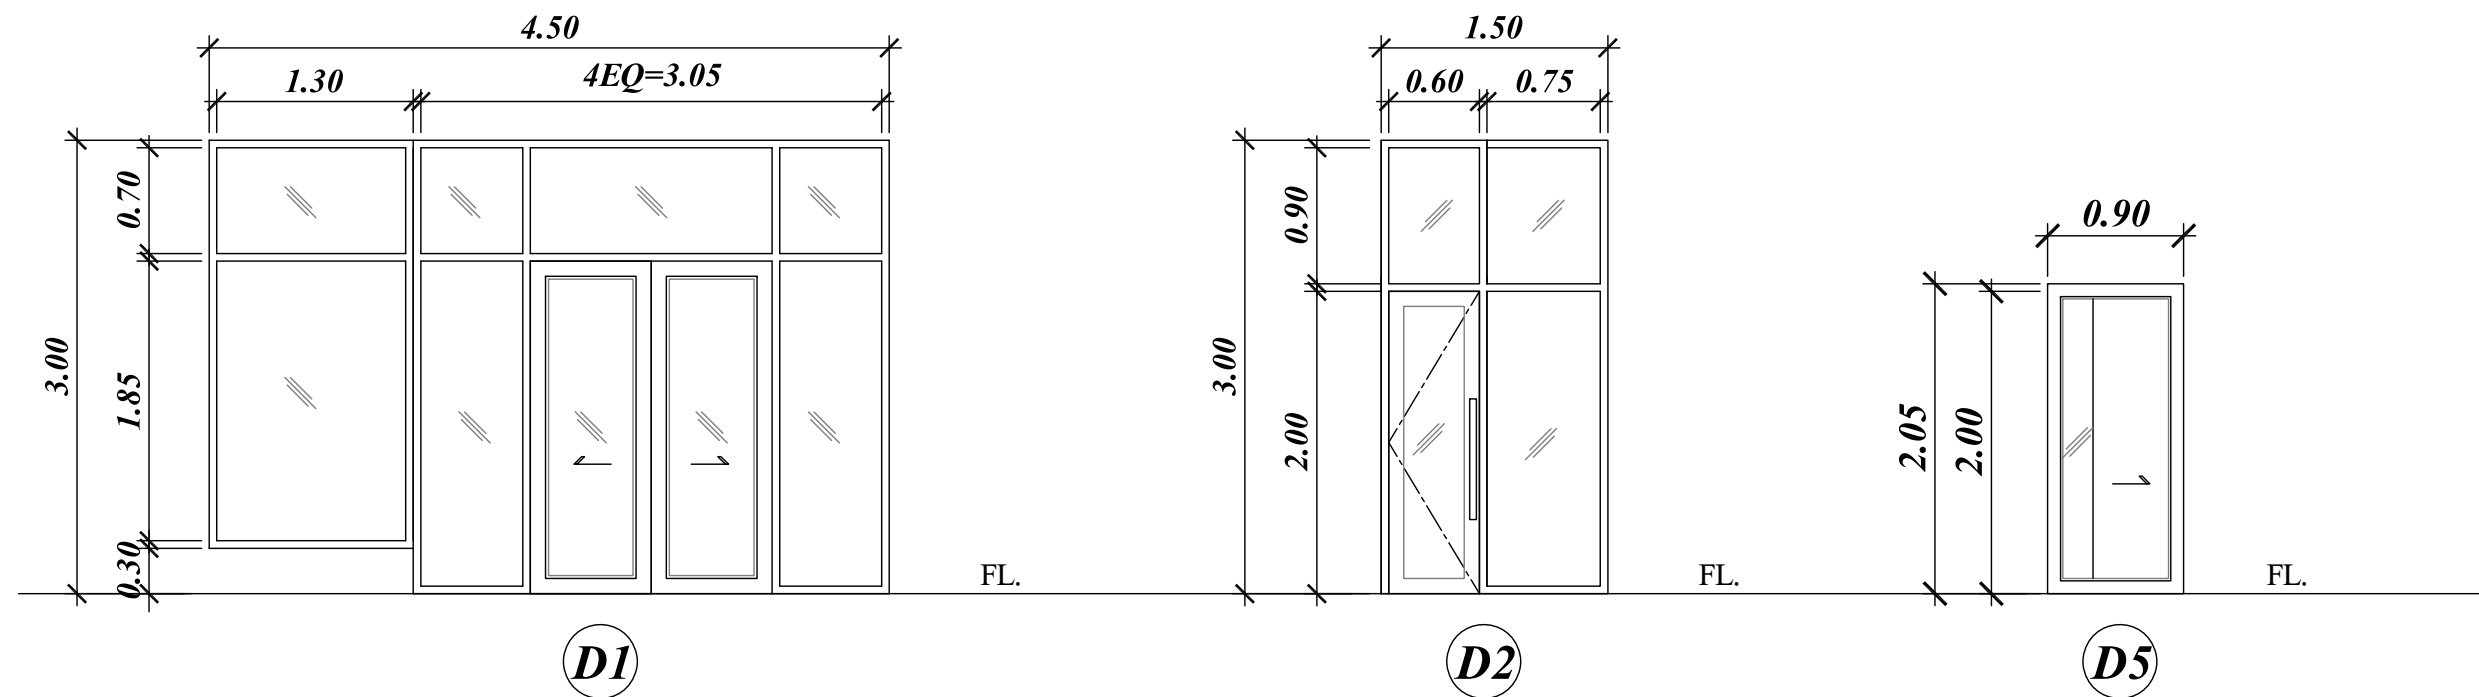

ชนิดประตู	บานเลื่อนคู่อัตโนมัติ+กระจกติดตาย
วงกบ	อลูมิเนียมสีขาว ขนาด 2"x4" หน้า 2.0 มม.
กรอบบาน	อลูมิเนียมตามมาตรฐาน
ลูกฟัก	กระจกเทมเปอร์ หน้า 8 มม.
อุปกรณ์	ติดตั้งระบบเซ็นเซอร์อัตโนมัติ

ชนิดประตู	บานสวิง+กระจกติดตาย
วงกบ	อลูมิเนียมสีขาว ขนาด 2"x4" หน้า 2.0 มม.
กรอบบาน	อลูมิเนียมตามมาตรฐาน
ลูกฟัก	กระจกเทมเปอร์ หน้า 8 มม.
อุปกรณ์	อุปกรณ์บานสวิงครบชุด

ชนิดประตู	บานเลื่อนซ่อนในผนัง
วงกบ	อลูมิเนียมสีขาว ขนาด 2"x4" หน้า 2.0 มม.
กรอบบาน	บานไม้อัดกรุลามิเนต GL-04
ลูกฟัก	ตามแบบ+ช่องมองกระจกใส 6 มม.
อุปกรณ์	อุปกรณ์บานเลื่อนครบชุด

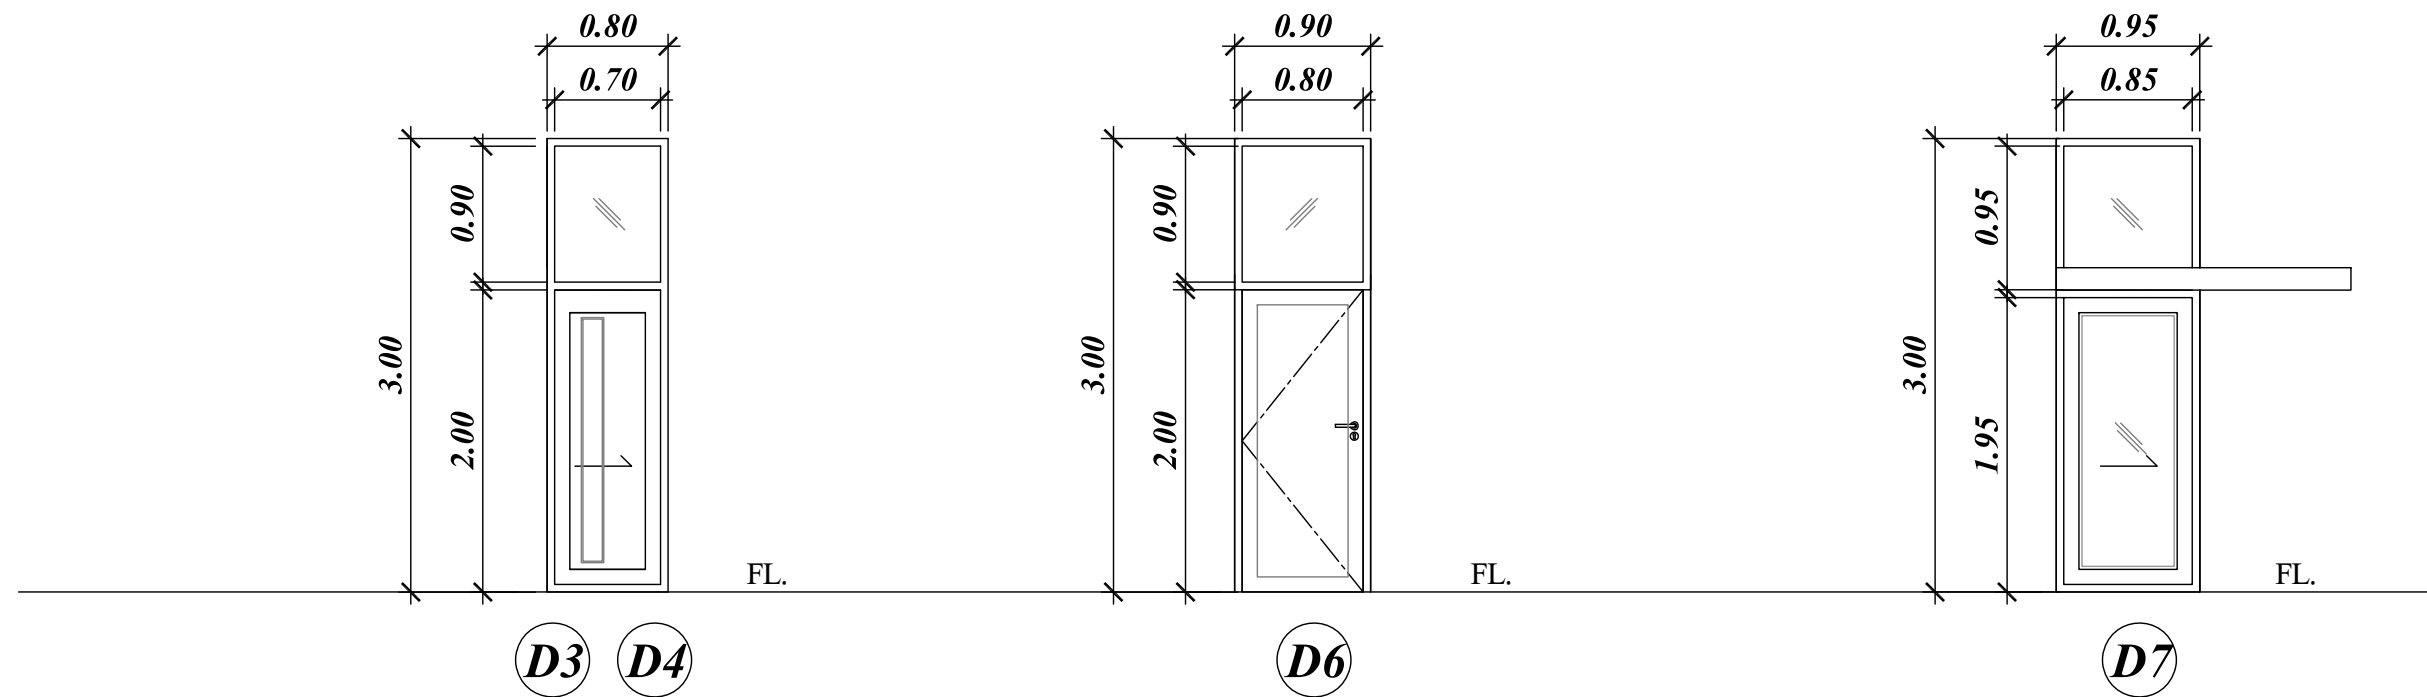

ชนิดประตู	บานเลื่อนซ่อนในผนัง+กระจกติดตาย
วงกบ	อลูมิเนียมสีขาว ขนาด 2"x4" หน้า 2.0 มม.
กรอบบาน	บานไม้อัดกรุลามิเนต GL-04
ลูกฟัก	ตามแบบ+ช่องมองกระจกใส 6 มม.
อุปกรณ์	อุปกรณ์บานเลื่อนครบชุด

ชนิดประตู	บานเปิดเดี่ยว
วงกบ	อลูมิเนียมสีขาว ขนาด 2"x4" หน้า 2.0 มม.
กรอบบาน	บานไม้อัดกรุลามิเนต GL-04
ลูกฟัก	ตามแบบ
อุปกรณ์	อุปกรณ์บานเลื่อนครบชุด

ชนิดประตู	บานเลื่อน+กระจกติดตาย
วงกบ	อลูมิเนียมสีขาว ขนาด 2"x4" หน้า 2.0 มม.
กรอบบาน	อลูมิเนียมตามมาตรฐาน
ลูกฟัก	กระจกเทมเปอร์ หน้า 8 มม.
อุปกรณ์	อุปกรณ์บานเลื่อนครบชุด

แบบขยายประตู

SCALE 1:50

PROJECT
ปรับปรุงหอผู้ป่วยลําัญหุญ
อาคารผู้ป่วยใน I

LOCATION
โรงพยาบาลมะเร็งลําัญหุญ
431 หมู่ที่ 5
ถนนลําัญหุญธานี-นาลาร์
ตำบลขุนทะเล อําเภอมือง
จังหวัดลําัญหุญธานี

OWNER
โรงพยาบาลมะเร็งลําัญหุญธานี

ACHITECT :
นางลําาวิยะพร เลิศจันทร
ภ-สถ.18305
100 ช.2 (รัศนุฑฑิด)
อ.หาดใหญ่ ด.หาดใหญ่
จ.สงขลา

ELECTRICAL ENGINEER :
นายสุภัทรพงศ์ ว่องอรุณวงศ์
ภพภ.49780
26 ถ. ลําครมวงคค2 ช.3/2
ด.หาดใหญ่ อ.หาดใหญ่
จ.สงขลา


MECHANICAL ENGINEER :
นายลัมทรง เวชสิทธิ์
ภภ.10639
54 ม.7 ด.ท่าหิน อ.สัทธิงพระ
จ.สงขลา

ENGINEER /DRAW
นายเอกยุทธิ ภิรมยาภรณ์
สย.14099
59ช. เล็กเขียนนุฑฑิด
ด.คองหงส์ อ.หาดใหญ่
จ.สงขลา

DRAWING TITLE
แบบขยายประตู 1

Sheet No A-80 Total Sheet 107

Scale 1:50

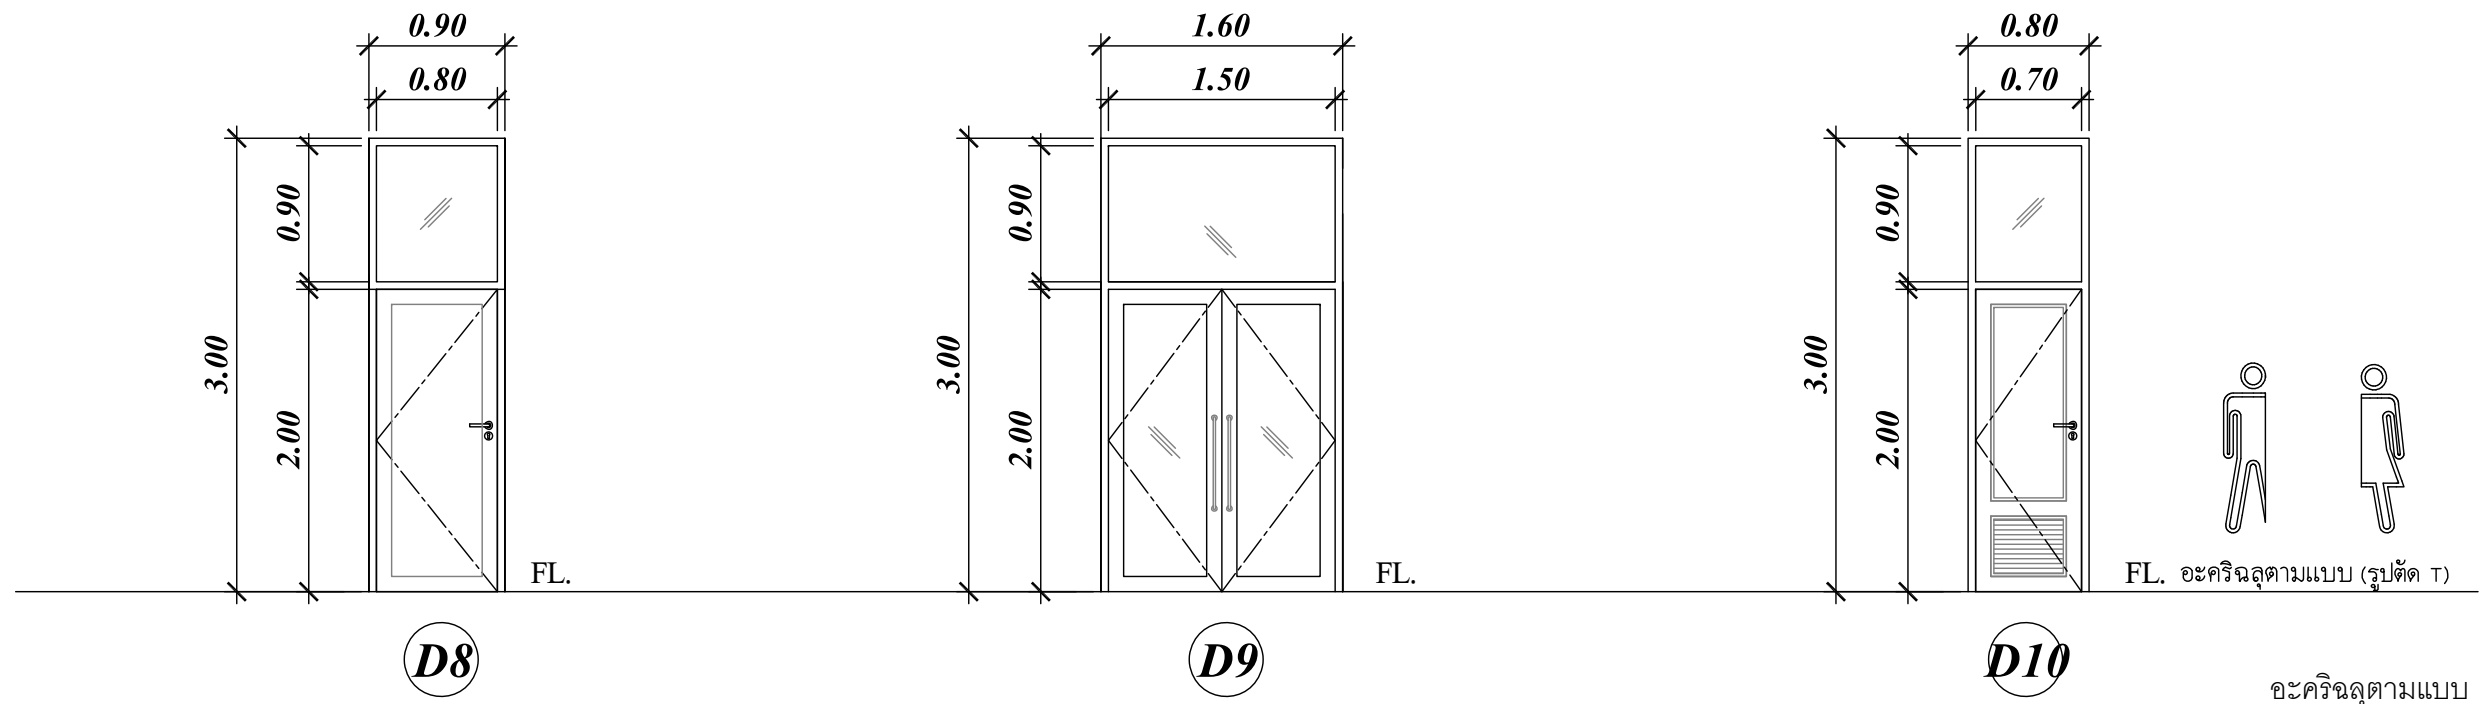


ชนิดประตู	บานสวิง+กระจกติดตาย
วงกบ	อลูมิเนียมสีขาว ขนาด 2"x4" หน้า 2.0 มม.
กรอบบาน	อลูมิเนียมตามมาตรฐาน
ลูกพับ	กระจกเทมเปอร์ หน้า 8 มม.
อุปกรณ์	อุปกรณ์บานสวิงครบชุด

ชนิดประตู	บานสวิง+กระจกติดตาย
วงกบ	อลูมิเนียมสีขาว ขนาด 2"x4" หน้า 2.0 มม.
กรอบบาน	อลูมิเนียมตามมาตรฐาน
ลูกพับ	กระจกเทมเปอร์ หน้า 8 มม.
อุปกรณ์	อุปกรณ์บานสวิงครบชุด

ชนิดประตู	บานสวิง+กระจกติดตาย
วงกบ	อลูมิเนียมสีขาว ขนาด 2"x4" หน้า 2.0 มม.
กรอบบาน	บานไม้อัดกรุลามิเนต GL-04
ลูกพับ	ตามแบบ+เกล็ดระบายอากาศ
อุปกรณ์	อุปกรณ์บานสวิงครบชุด

อะคริลิคตามแบบ

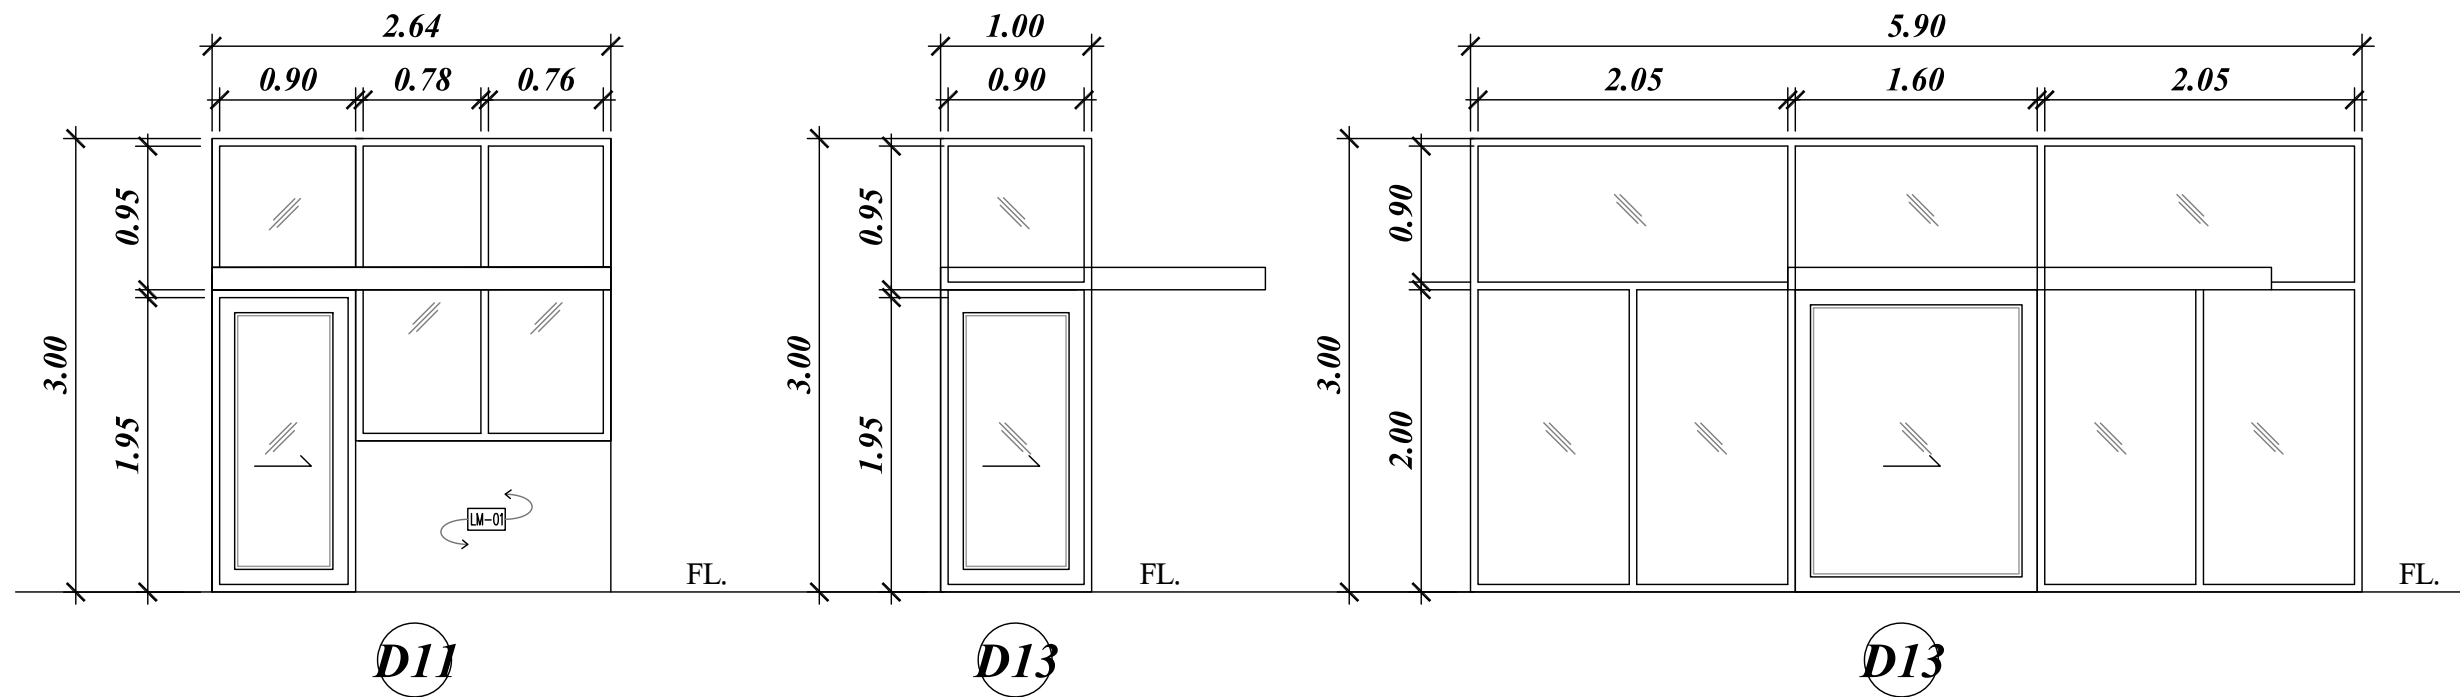

ชนิดประตู	บานเลื่อน+กระจกติดตาย
วงกบ	อลูมิเนียมสีขาว ขนาด 2"x4" หน้า 2.0 มม.
กรอบบาน	อลูมิเนียมตามมาตรฐาน
ลูกพับ	กระจกเทมเปอร์ หน้า 8 มม.
อุปกรณ์	อุปกรณ์บานเลื่อนครบชุด

ชนิดประตู	บานเลื่อน+กระจกติดตาย
วงกบ	อลูมิเนียมสีขาว ขนาด 2"x4" หน้า 2.0 มม.
กรอบบาน	อลูมิเนียมตามมาตรฐาน
ลูกพับ	กระจกเทมเปอร์ หน้า 8 มม.
อุปกรณ์	อุปกรณ์บานเลื่อนครบชุด

ชนิดประตู	บานเลื่อนคู่อัตโนมัติ+กระจกติดตาย
วงกบ	อลูมิเนียมสีขาว ขนาด 2"x4" หน้า 2.0 มม.
กรอบบาน	อลูมิเนียมตามมาตรฐาน
ลูกพับ	กระจกเทมเปอร์ หน้า 10 มม.
อุปกรณ์	ติดตั้งระบบเซ็นเซอร์อัตโนมัติ

แบบขยายประตู
SCALE 1:50

PROJECT
ปรับปรุงห้องผู้ป่วยลามาญหญิง
อาคารผู้ป่วยใน I

LOCATION
โรงพยาบาลมะเร็งสุราษฎร์ธานี
431 หมู่ที่ 5
ถนนสุราษฎร์ธานี-นาลาร์
ตำบลขุนทะเล อ.ท่าเสาเมือง
จังหวัดสุราษฎร์ธานี

OWNER
โรงพยาบาลมะเร็งสุราษฎร์ธานี

ACHITECT :
นางสาวปิยะพร เลิศจันทร์
ภ-สถ.18305
100 ซ.2 (รัตนอุทิศ)
อ.หาดใหญ่ ต.หาดใหญ่
จ.สงขลา

ELECTRICAL ENGINEER :
นายสุภัทรพงศ์ ว่องอรุณวงศ์
ภพ.49780
26 ถ. ล่าครมวงศ 2 ซ.3/2
ต.หาดใหญ่ อ.หาดใหญ่
จ.สงขลา

MECHANICAL ENGINEER :
นายสมทรง เวชสิทธิ์
ภก.10639
54 ม.7 ต.ท่าหิน อ.สทิงพระ
จ.สงขลา

ENGINEER /DRAW
นายเอกยุทธิภิกริทยาภรณ์
สย.14099
59ซ. เล็กเขียนอุทิศ
ต.คอหงส์ อ.หาดใหญ่
จ.สงขลา


DRAWING TITLE
แบบขยายประตู 2

Sheet No A-81 Total Sheet 107

Scale 1:50

ID : annera301
Facebook page:พจ.บ้านคุณพลอย คอนสตรัคชั่น ดีไซน์

ห้ามวัดขนาดจากแบบ

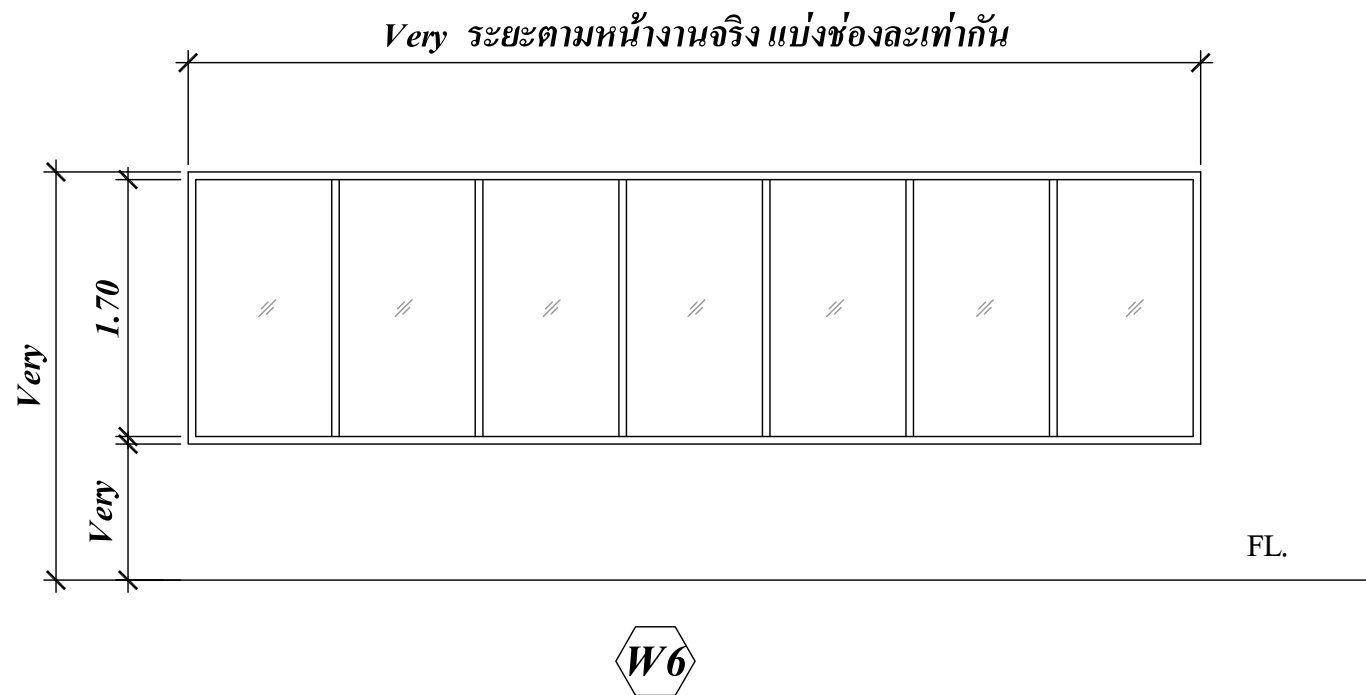

ชนิดหน้าต่าง	กระจกติดตาย
วงกบ	อลูมิเนียมสีขาวยาวขนาด 2"x4" หนา 2.0 มม.
กรอบบาน	อลูมิเนียมมาตรฐานตามผู้ผลิต
ลูกบิด	กระจกใสสีขาว หนา 6 มม. ปิดดัดปีกเกอร์ PU กรองแสงลดทอนสายตาขงงาน
อุปกรณ์	บานเลื่อนครบชุด

แบบขยายหน้าต่าง

SCALE 1:50



PROJECT
ปรับปรุงหอผู้ป่วยสามัญหญิง
อาคารผู้ป่วยใน 1

LOCATION
โรงพยาบาลมะเร็งรังสิตราษฎร์ธานี
431 หมู่ที่ 5
ถนนสุราษฎร์ธานี-นาลาร์
ตำบลบึงทะเล อำเภอมือง
จังหวัดสุราษฎร์ธานี

OWNER
โรงพยาบาลมะเร็็งสุราษฎร์ธานี

ARCHITECT :
 นางสาวปิยะพร เลิศจันทร์
 ภา-สถ. 18305
 100 ข.2 (รัตนอุทิศ)
 อ.หาดใหญ่ ด.หาดใหญ่
 จ.สงขลา

ELECTRICAL ENGINEER :
นายสุภัทรพงศ์ ว่องอรุณวงศ์
รพท.49780
26 ถ. ล้าक्रमมงคล ๗.3/2
ต.หาดใหญ่ อ.หาดใหญ่
จ.สงขลา

MECHANICAL ENGINEER :
นายฉมทรง เวชสิทธิ์
ภก.10639
54 ม.7 ต.ท่าหิน อ.สิงห์พระ
จ.สงขลา

ENGINEER /DRAW
นายเอกยพธิ ภิรมยาภรณ์
ลย. 14099
59ช. เล็กเขียนอุทิศ
ต.คอหงส์ อ.หาดใหญ่
จ.สงขลา

DRAWING TITLE


แบบขยายหน้าต่าง

Sheet No	Total Sheet
A-83	107

Scale 1:50


Facebook page: ๒๒๖.บ้านคุณยาย คอนโดรั้วชั้น ดีไซน์

ห้ามวัดขนาดจากแบบ

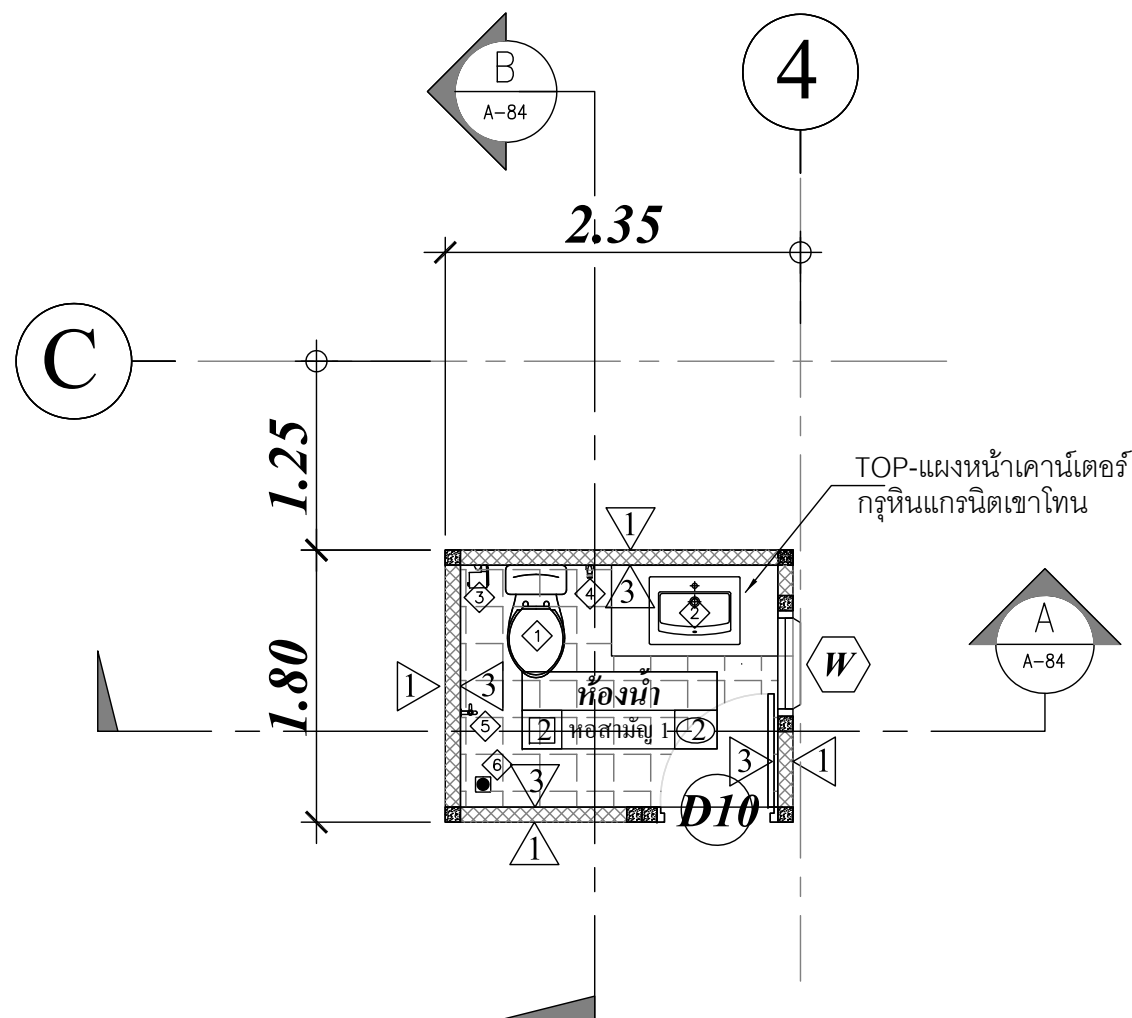


แปลนขยายห้องน้ำ
SCALE 1:50 A3

รายการสวัสดภัณฑ์		
①	โถส้วม	ของ COTTO NO.C188
②	อ่างล้างหน้าชนิดฝังบนเคาน์เตอร์	รุ่น เซเรน่า C0260 สีขาว ของ COTTO
③	ที่ใส่กระดาดหิซซู	ของ COTTO NO.CT780
④	สายชำระ	ของ COTTO NO.CT992#WH(HM)
⑤	ก๊อกน้ำล้างพื้น	ของ COTTO NO.CT170C6(HM)
⑥	ตะแกรงน้ำทิ้ง	ของ COTTO NO.CT640Z2(HM) 4 นิ้ว
⑦	กระจกเงา	ของ ห้องตลาด
⑧	เคาน์เตอร์ปูหินแกรนิต เชาโทน	ของ ห้องตลาด

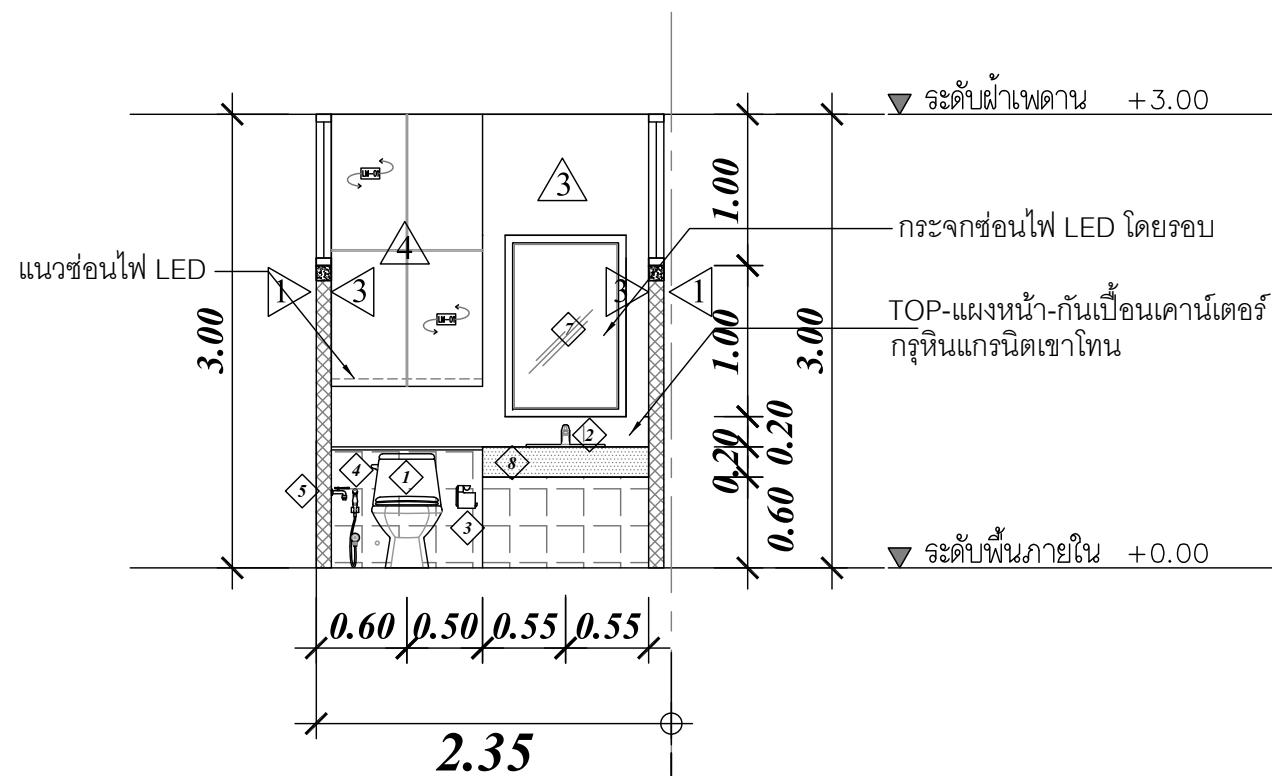

SECTION A
SCALE 1:50 A3

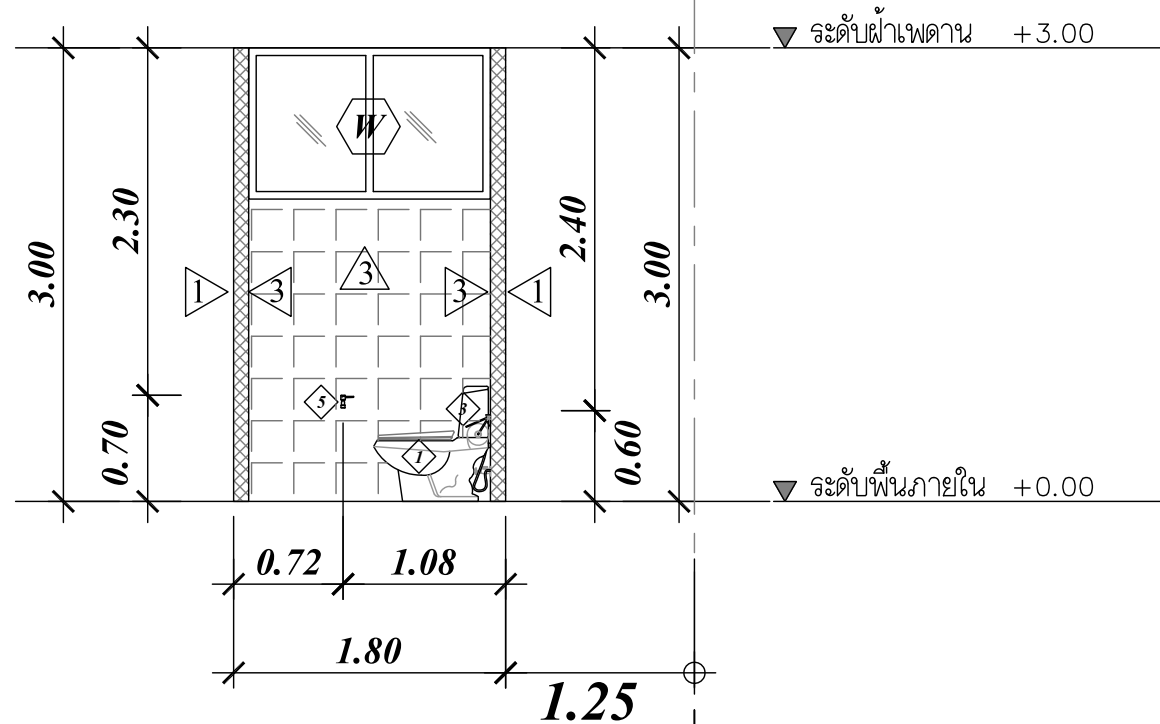

SECTION B
SCALE 1:50 A3

PROJECT
ปรับปรุงห้องผู้ป่วยลามัญหญิง
อาคารผู้ป่วยใน 1

LOCATION
โรงพยาบาลมะเร็่งสุราษฎร์ธานี
431 หมู่ที่ 5
ถนนสุราษฎร์ธานี-นาลาร์
ตำบลขุนทะเล อำเภอเมือง
จังหวัดสุราษฎร์ธานี

OWNER
โรงพยาบาลมะเร็่งสุราษฎร์ธานี

ACHITECT :
นางสาวปิยะพร เลิศจันทร์
ภ-สถ.18305
100 ช.2 (รัตนอุทิศ)
อ.หาดใหญ่ ต.หาดใหญ่
จ.สงขลา

ELECTRICAL ENGINEER :
นายสุภัทรพงศ์ ว่องอรุณวงศ์
ภพภ.49780
26 ถ. ล่าครมมงคล 2 ช.3/2
ต.หาดใหญ่ อ.หาดใหญ่
จ.สงขลา

MECHANICAL ENGINEER :
นายสมทรง เวชสิทธิ์
ภก.10639
54 ม.7 ต.ท่าหิน อ.สทิงพระ
จ.สงขลา


ENGINEER /DRAW
นายเอกยุทธิ ภริมาภรณ์
สย.14099
59ช. เล็กเขียนอุทิศ
ต.ควนหงส์ อ.หาดใหญ่
จ.สงขลา

DRAWING TITLE
แบบขยายห้องน้ำ

Sheet No Total Sheet
A-84 107



Scale 1:75

ID : onnera301
Facebook page:พจก.บ้านคนพอ คอนสตรัคชั่น สโตร์
ห้ามวัดขนาดจากแบบ

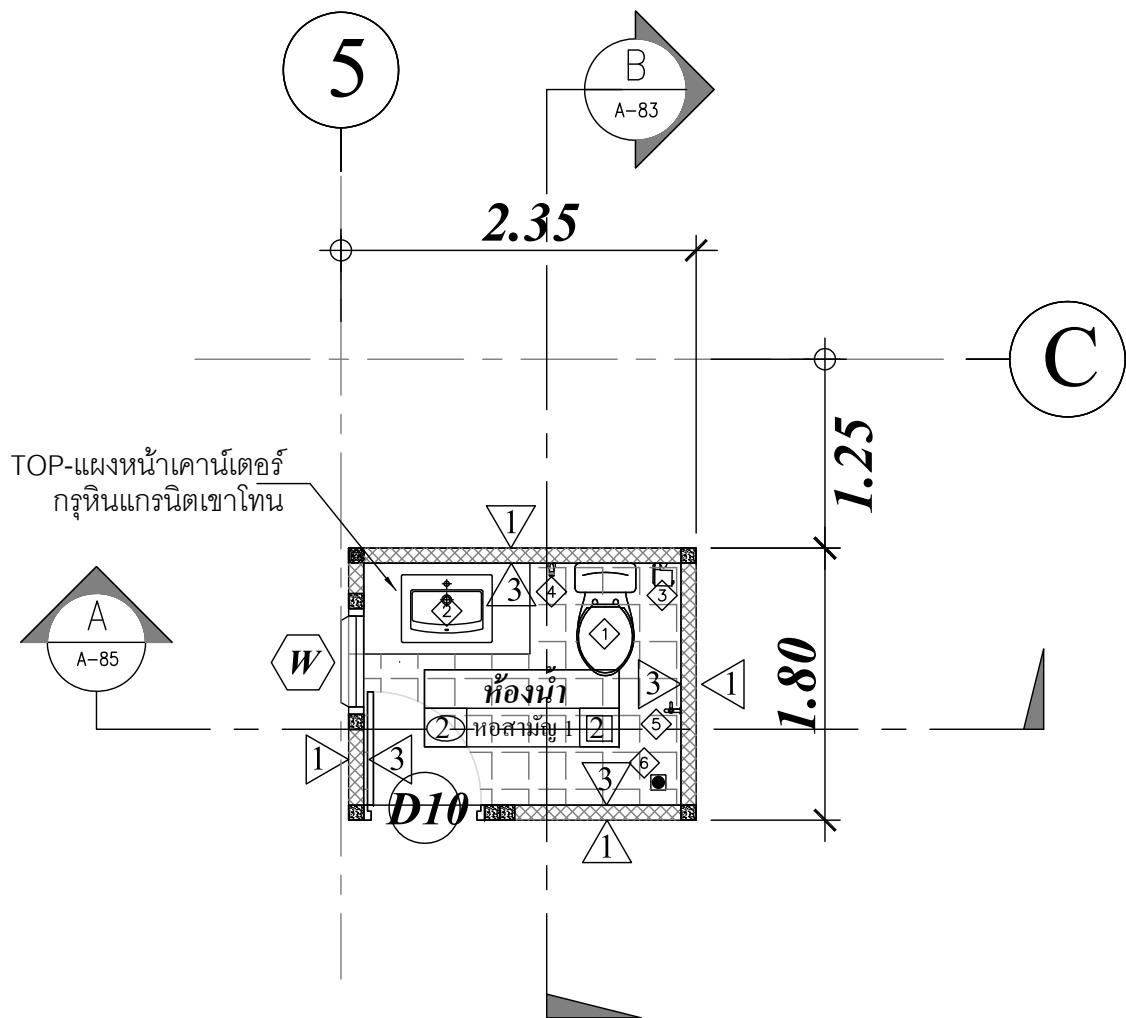

แปลนขยายห้องน้ำ
SCALE 1:50 A3

รายการสวัสดภัณฑ์		
①	โถส้วม	ของ COTTO NO.C188
②	อ่างล้างหน้าชนิดฝังบนเคาน์เตอร์	รุ่น เซเรน่า C0260 สีขาว ของ COTTO
③	ที่ใส่กระดาดหิซซู	ของ COTTO NO.CT780
④	สายชำระ	ของ COTTO NO.CT992#WH(HM)
⑤	ก๊อกน้ำล้างพื้น	ของ COTTO NO.CT170C6(HM)
⑥	ตะแกรงน้ำทิ้ง	ของ COTTO NO.CT640Z2(HM) 4 นิ้ว
⑦	กระจกเงา	ของ ห้องตลาด
⑧	เคาน์เตอร์ปูหินแกรนิต เขาไทน์	ของ ห้องตลาด

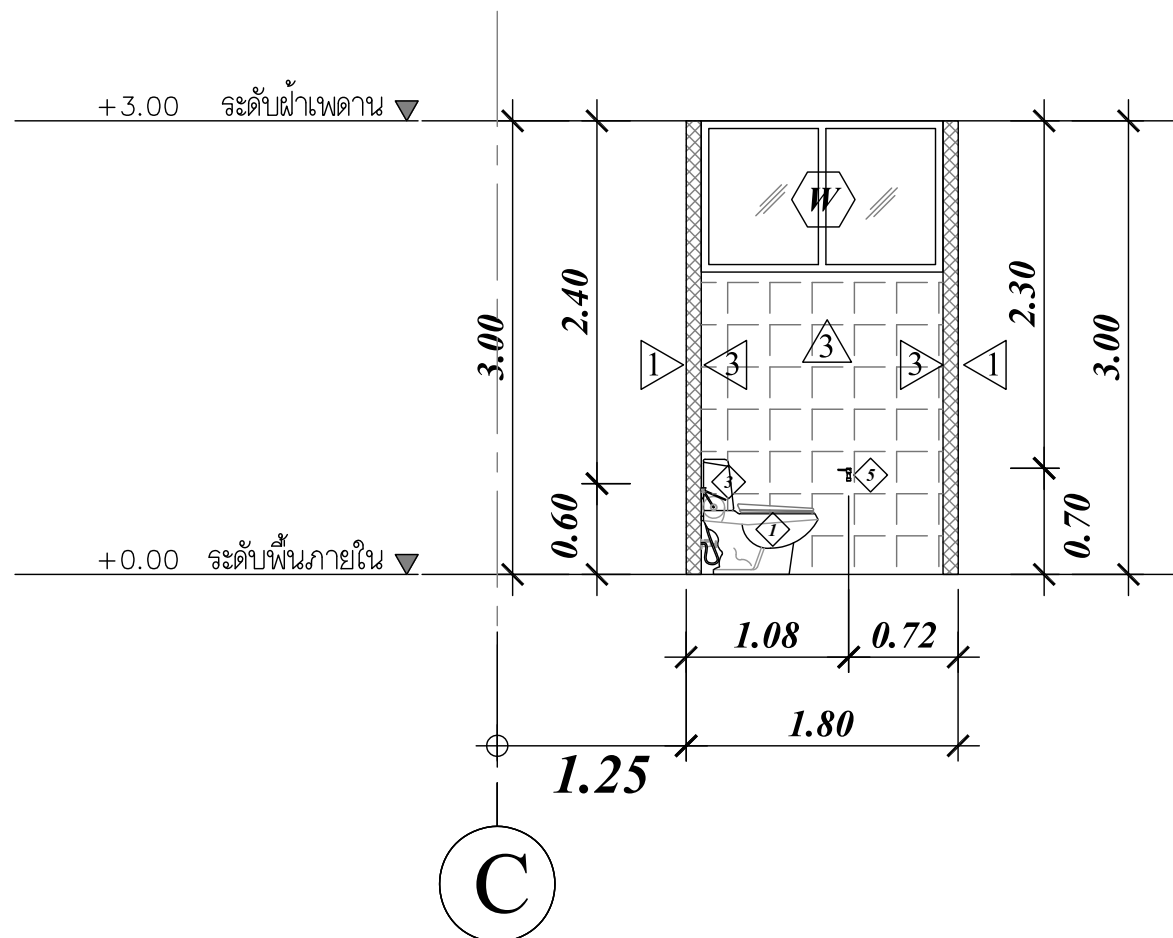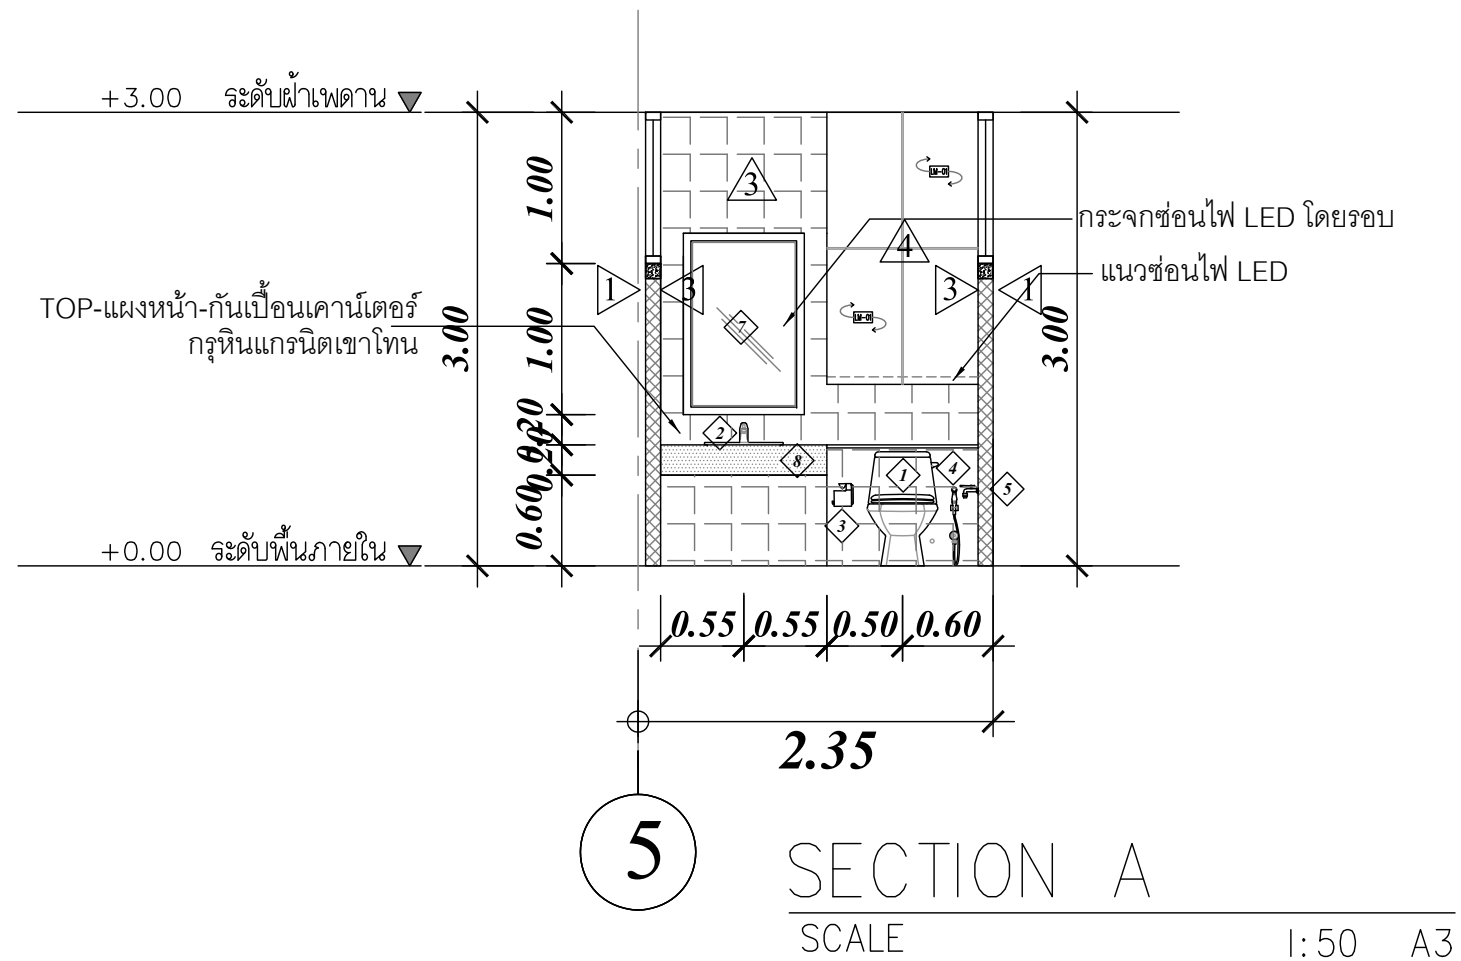

SECTION B
SCALE 1:50 A3

PROJECT
ปรับปรุงห้องน้ำผู้ป่วยหญิง
อาคารผู้ป่วยใน 1

LOCATION
โรงพยาบาลมะเร็งสุราษฎร์ธานี
431 หมู่ที่ 5
ถนนสุราษฎร์ธานี-นาลาร์
ตำบลขุนทะเล อำเภอเมือง
จังหวัดสุราษฎร์ธานี

OWNER
โรงพยาบาลมะเร็งสุราษฎร์ธานี

ACHITECT :
นางสาวปิยะพร เลิศจันทร์
ภ-สถ.18305
100 ช.2 (รัตนอุทิศ)
อ.หาดใหญ่ ต.หาดใหญ่
จ.สงขลา

ELECTRICAL ENGINEER :
นายสุภัทรพงศ์ ว่องอรุณวงศ์
ภพท.49780
26 ถ. ล่าครมมงคล 2 ช.3/2
ต.หาดใหญ่ อ.หาดใหญ่
จ.สงขลา

MECHANICAL ENGINEER :
นายฉมพร เวชสิทธิ์
ภท.10639
54 ม.7 ต.ท่าหิน อ.สทิงพระ
จ.สงขลา


ENGINEER /DRAW
นายเอกยุทธ ภิรมยาภรณ์
สย.14099
59ช. เล็กเขียนอุทิศ
ต.ควนหงส์ อ.หาดใหญ่
จ.สงขลา


DRAWING TITLE
แบบขยายห้องน้ำ 2

Sheet No Total Sheet
A-85 107

Scale 1:75

ID : annera301
Facebook page: พจก.บ้านคนพอ คอนสตรัคชั่น สโตร์
ห้ามวัดขนาดจากแบบ

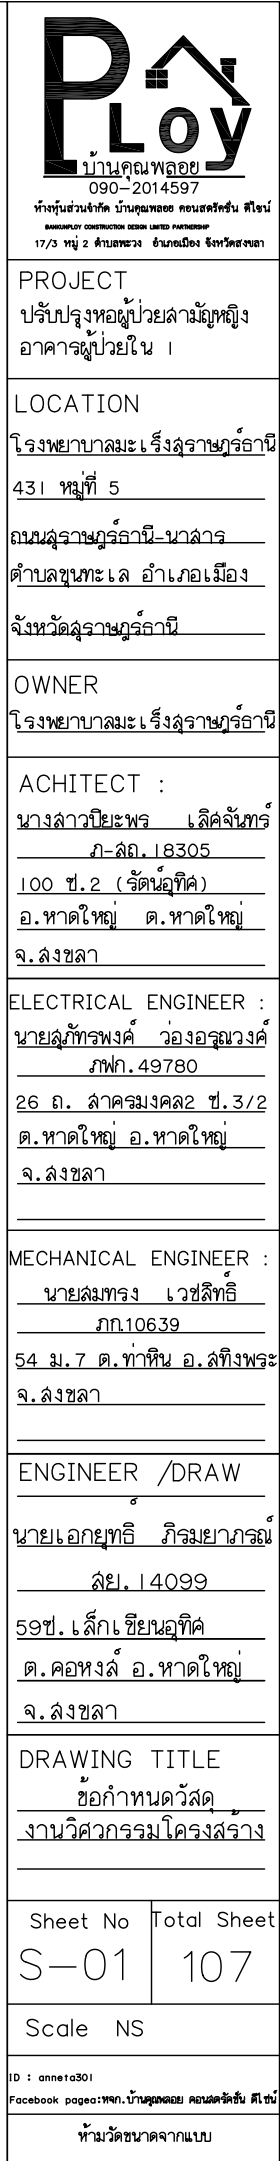

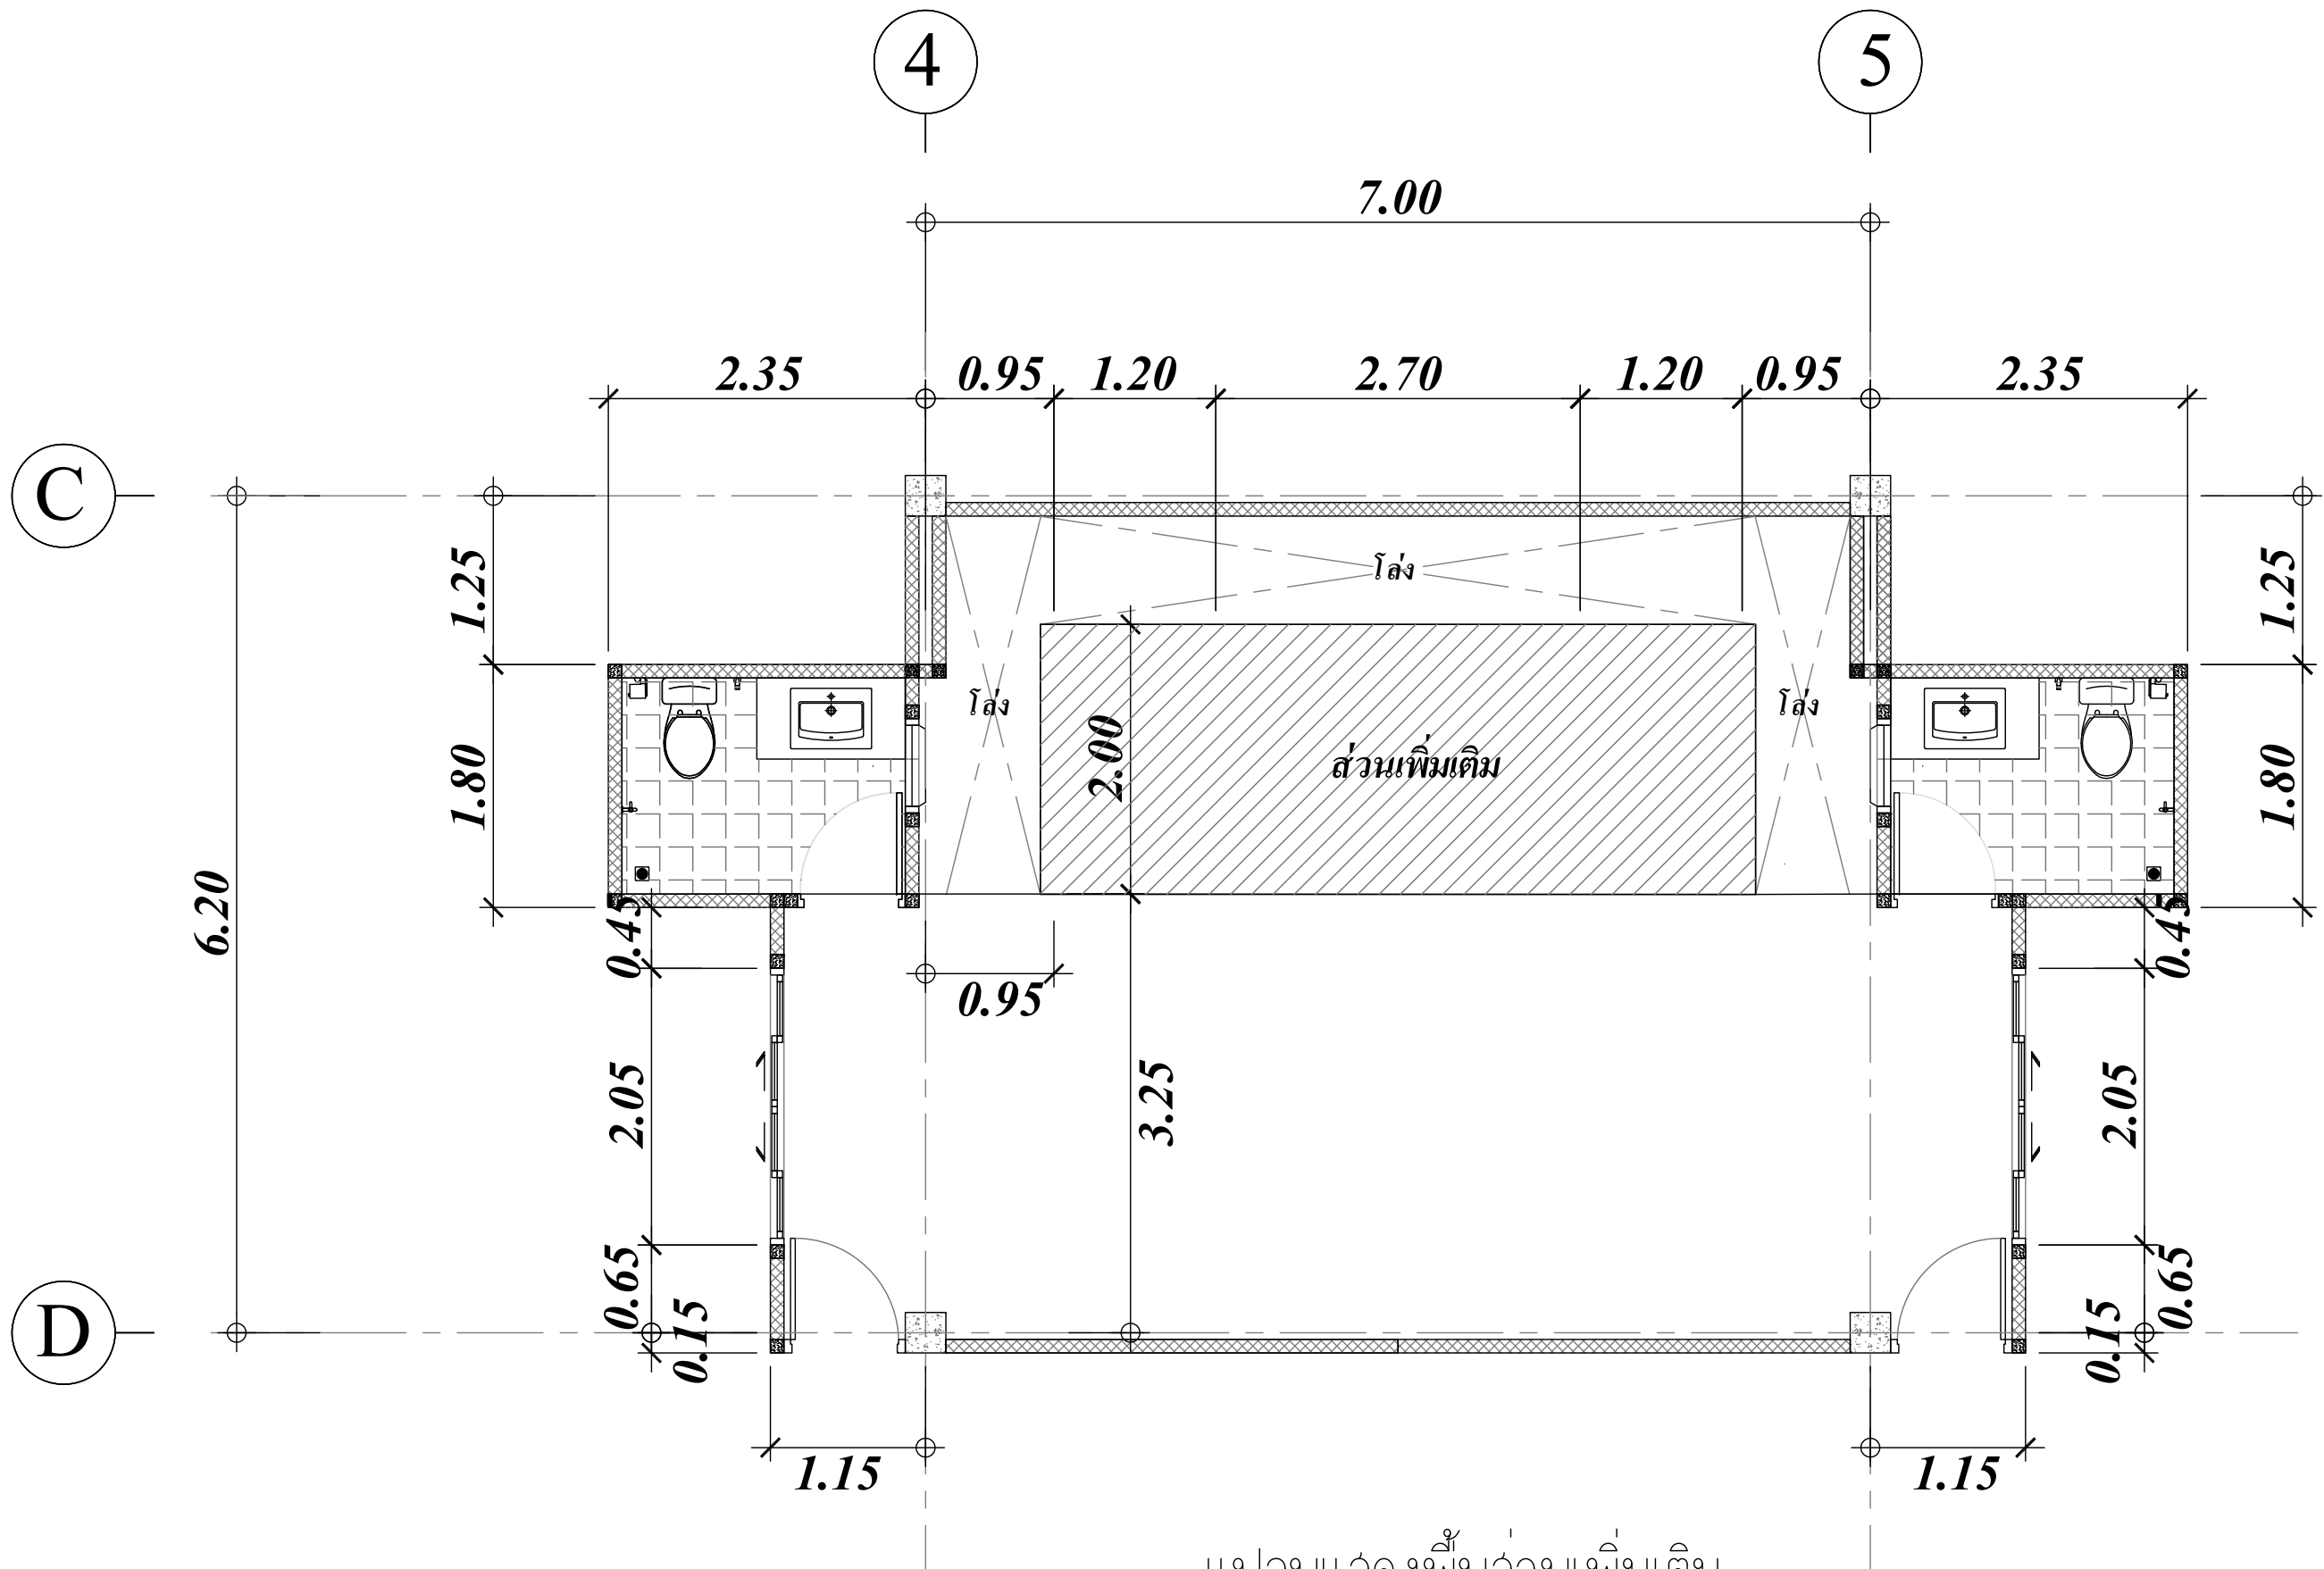

แปลนแสดงพื้นส่วนเพิ่มเติม
SCALE 1:50 A3

PROJECT
ปรับปรุงห้องน้ำผู้ป่วยหญิง
อาคารผู้ป่วยใน I

LOCATION
โรงพยาบาลมะเร็งสุราษฎร์ธานี
431 หมู่ที่ 5
ถนนสุราษฎร์ธานี-นาลาร์
ตำบลขุนทะเล อำเภอเมือง
จังหวัดสุราษฎร์ธานี

OWNER
โรงพยาบาลมะเร็งสุราษฎร์ธานี

ACHITECT :
นางสาวปิยะพร เลิศจันทร์
ภ-สถ.18305
100 ช.2 (รัตนอุทิศ)
อ.หาดใหญ่ ต.หาดใหญ่
จ.สงขลา

ELECTRICAL ENGINEER :
นายสุภัทรพงศ์ วงศ์อรุณวงศ์
ภพภ.49780
26 ถ. ล่าครมมงคล2 ช.3/2
ต.หาดใหญ่ อ.หาดใหญ่
จ.สงขลา

MECHANICAL ENGINEER :
นายสมทรง เวชสิทธิ์
ภก.10639
54 ม.7 ต.ท่าหิน อ.สทิงพระ
จ.สงขลา

ENGINEER /DRAW
นายเอกยุทธ ภิรมยาภรณ์
สถ.14099
59ช. เล็กเขียนอุทิศ
ต.คอหงส์ อ.หาดใหญ่
จ.สงขลา


DRAWING TITLE
แบบแสดงพื้นส่วนเพิ่มเติม

Sheet No Total Sheet
S-02 107

Scale 1:50

ID : annera301
Facebook page: พจก.บ้านคุณพลอย คอนสตรัคชั่น สโตร์

ห้ามวัดขนาดจากแบบ

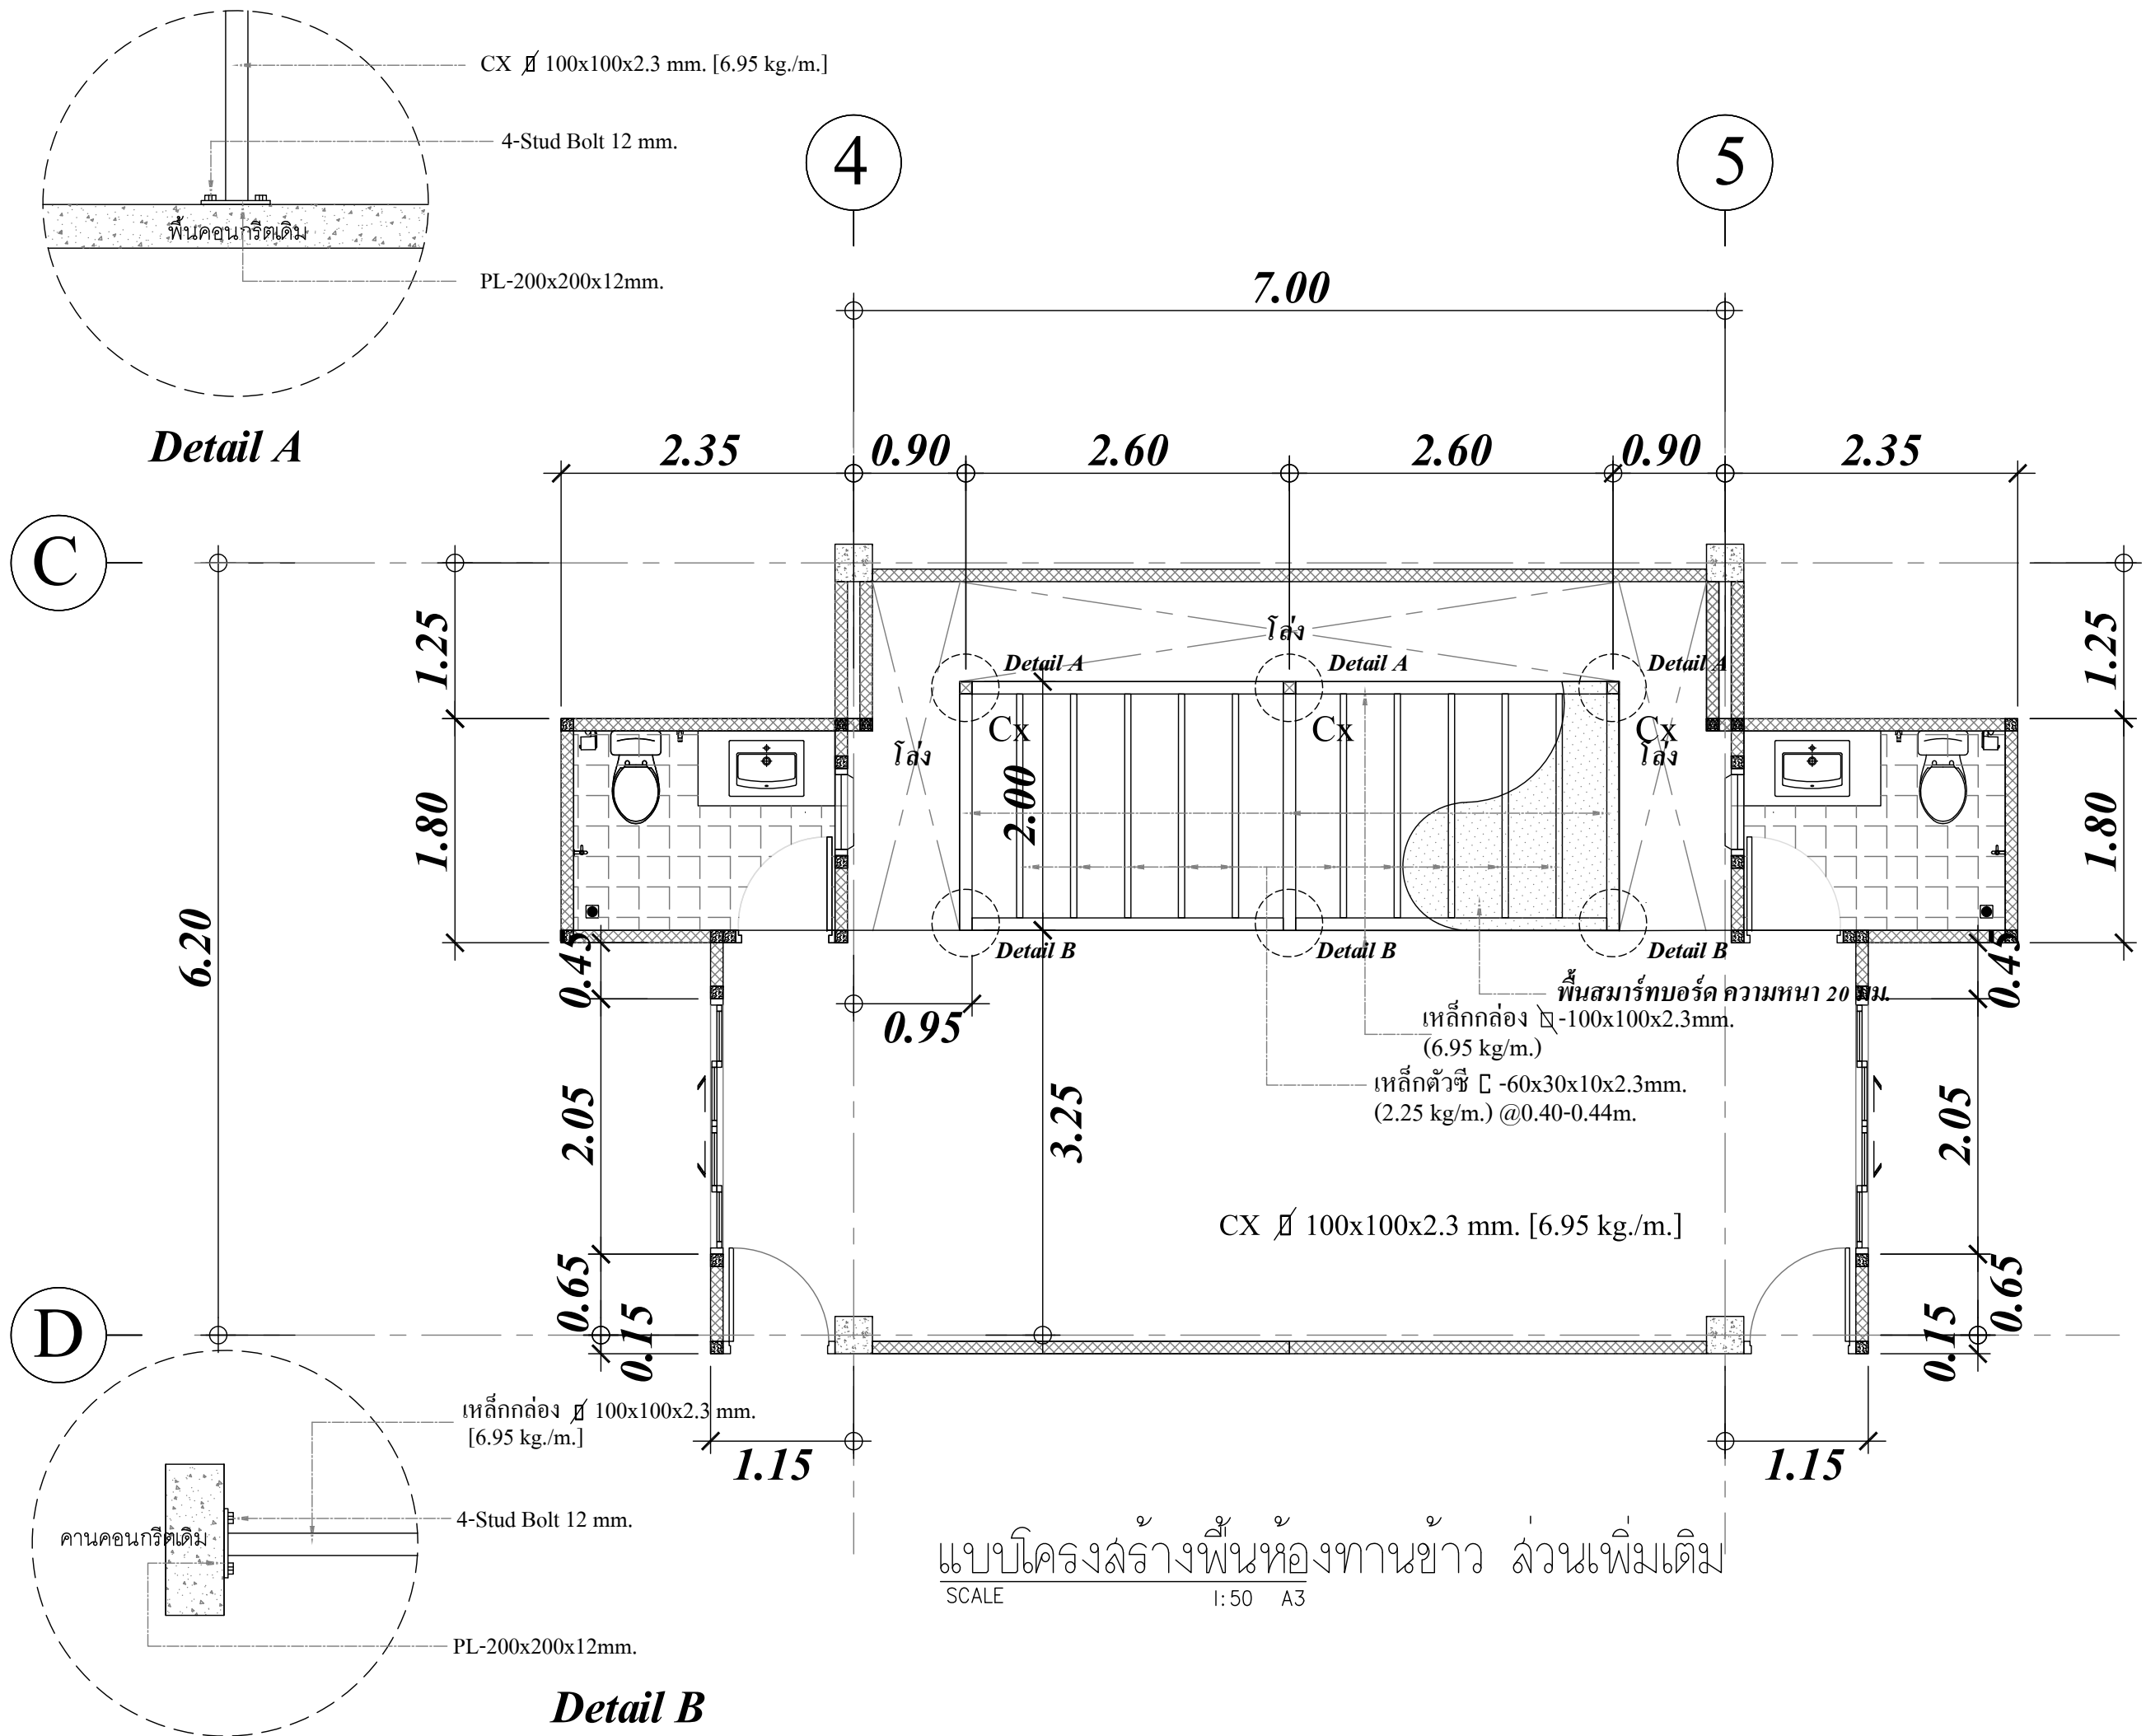



บ้านคุณพลอย
090-2014597
ทำงานส่วนจัดซื้อ บ้านคุณพลอย คอนสตรัคชั่น สโตร์
BANKPOLY CONSTRUCTION DESIGN LIMITED PARTNERSHIP
17/3 หมู่ 2 ตำบลพ่วง อำเภอมือง จังหวัดสกลนคร

PROJECT
ปรับปรุงหอผู้ป่วยลามัญหญิง
อาคารผู้ป่วยใน I

LOCATION
โรงพยาบาลมะเร็ิงสุราษฎร์ธานี
431 หมู่ที่ 5
ถนนสุราษฎร์ธานี-นาลาร์
ตำบลขุนทะเล อำเภอเมือง
จังหวัดสุราษฎร์ธานี

OWNER
โรงพยาบาลมะเร็ิงสุราษฎร์ธานี

ACHITECT :
นางสาวปิยะพร เลิศจันทร์
ภ-สถ.18305
100 ช.2 (รัตนอุทิศ)
อ.หาดใหญ่ ต.หาดใหญ่
จ.สงขลา

ELECTRICAL ENGINEER :
นายสุภัทรพงศ์ ว่องอรุณวงศ์
ภพภ.49780
26 ถ. ล่าครมมงคล 2 ช.3/2
ต.หาดใหญ่ อ.หาดใหญ่
จ.สงขลา

MECHANICAL ENGINEER :
นายสมทรง เวชสิทธิ์
ภก.10639
54 ม.7 ต.ท่าหิน อ.สทิงพระ
จ.สงขลา

ENGINEER /DRAW
นายเอกยุทธิภิ ภริมาภรณ์
สถ.14099
59ช. เล็กเขียนอุทิศ
ต.คอหงส์ อ.หาดใหญ่
จ.สงขลา


DRAWING TITLE
แบบโครงสร้างคานห้องทานข้าว
ส่วนเพิ่มเติม

Sheet No	Total Sheet
S-04	107


Scale 1:50

ID : annera301
Facebook page: พจก.บ้านคุณพลอย คอนสตรัคชั่น สโตร์

ห้ามวัดขนาดจากแบบ

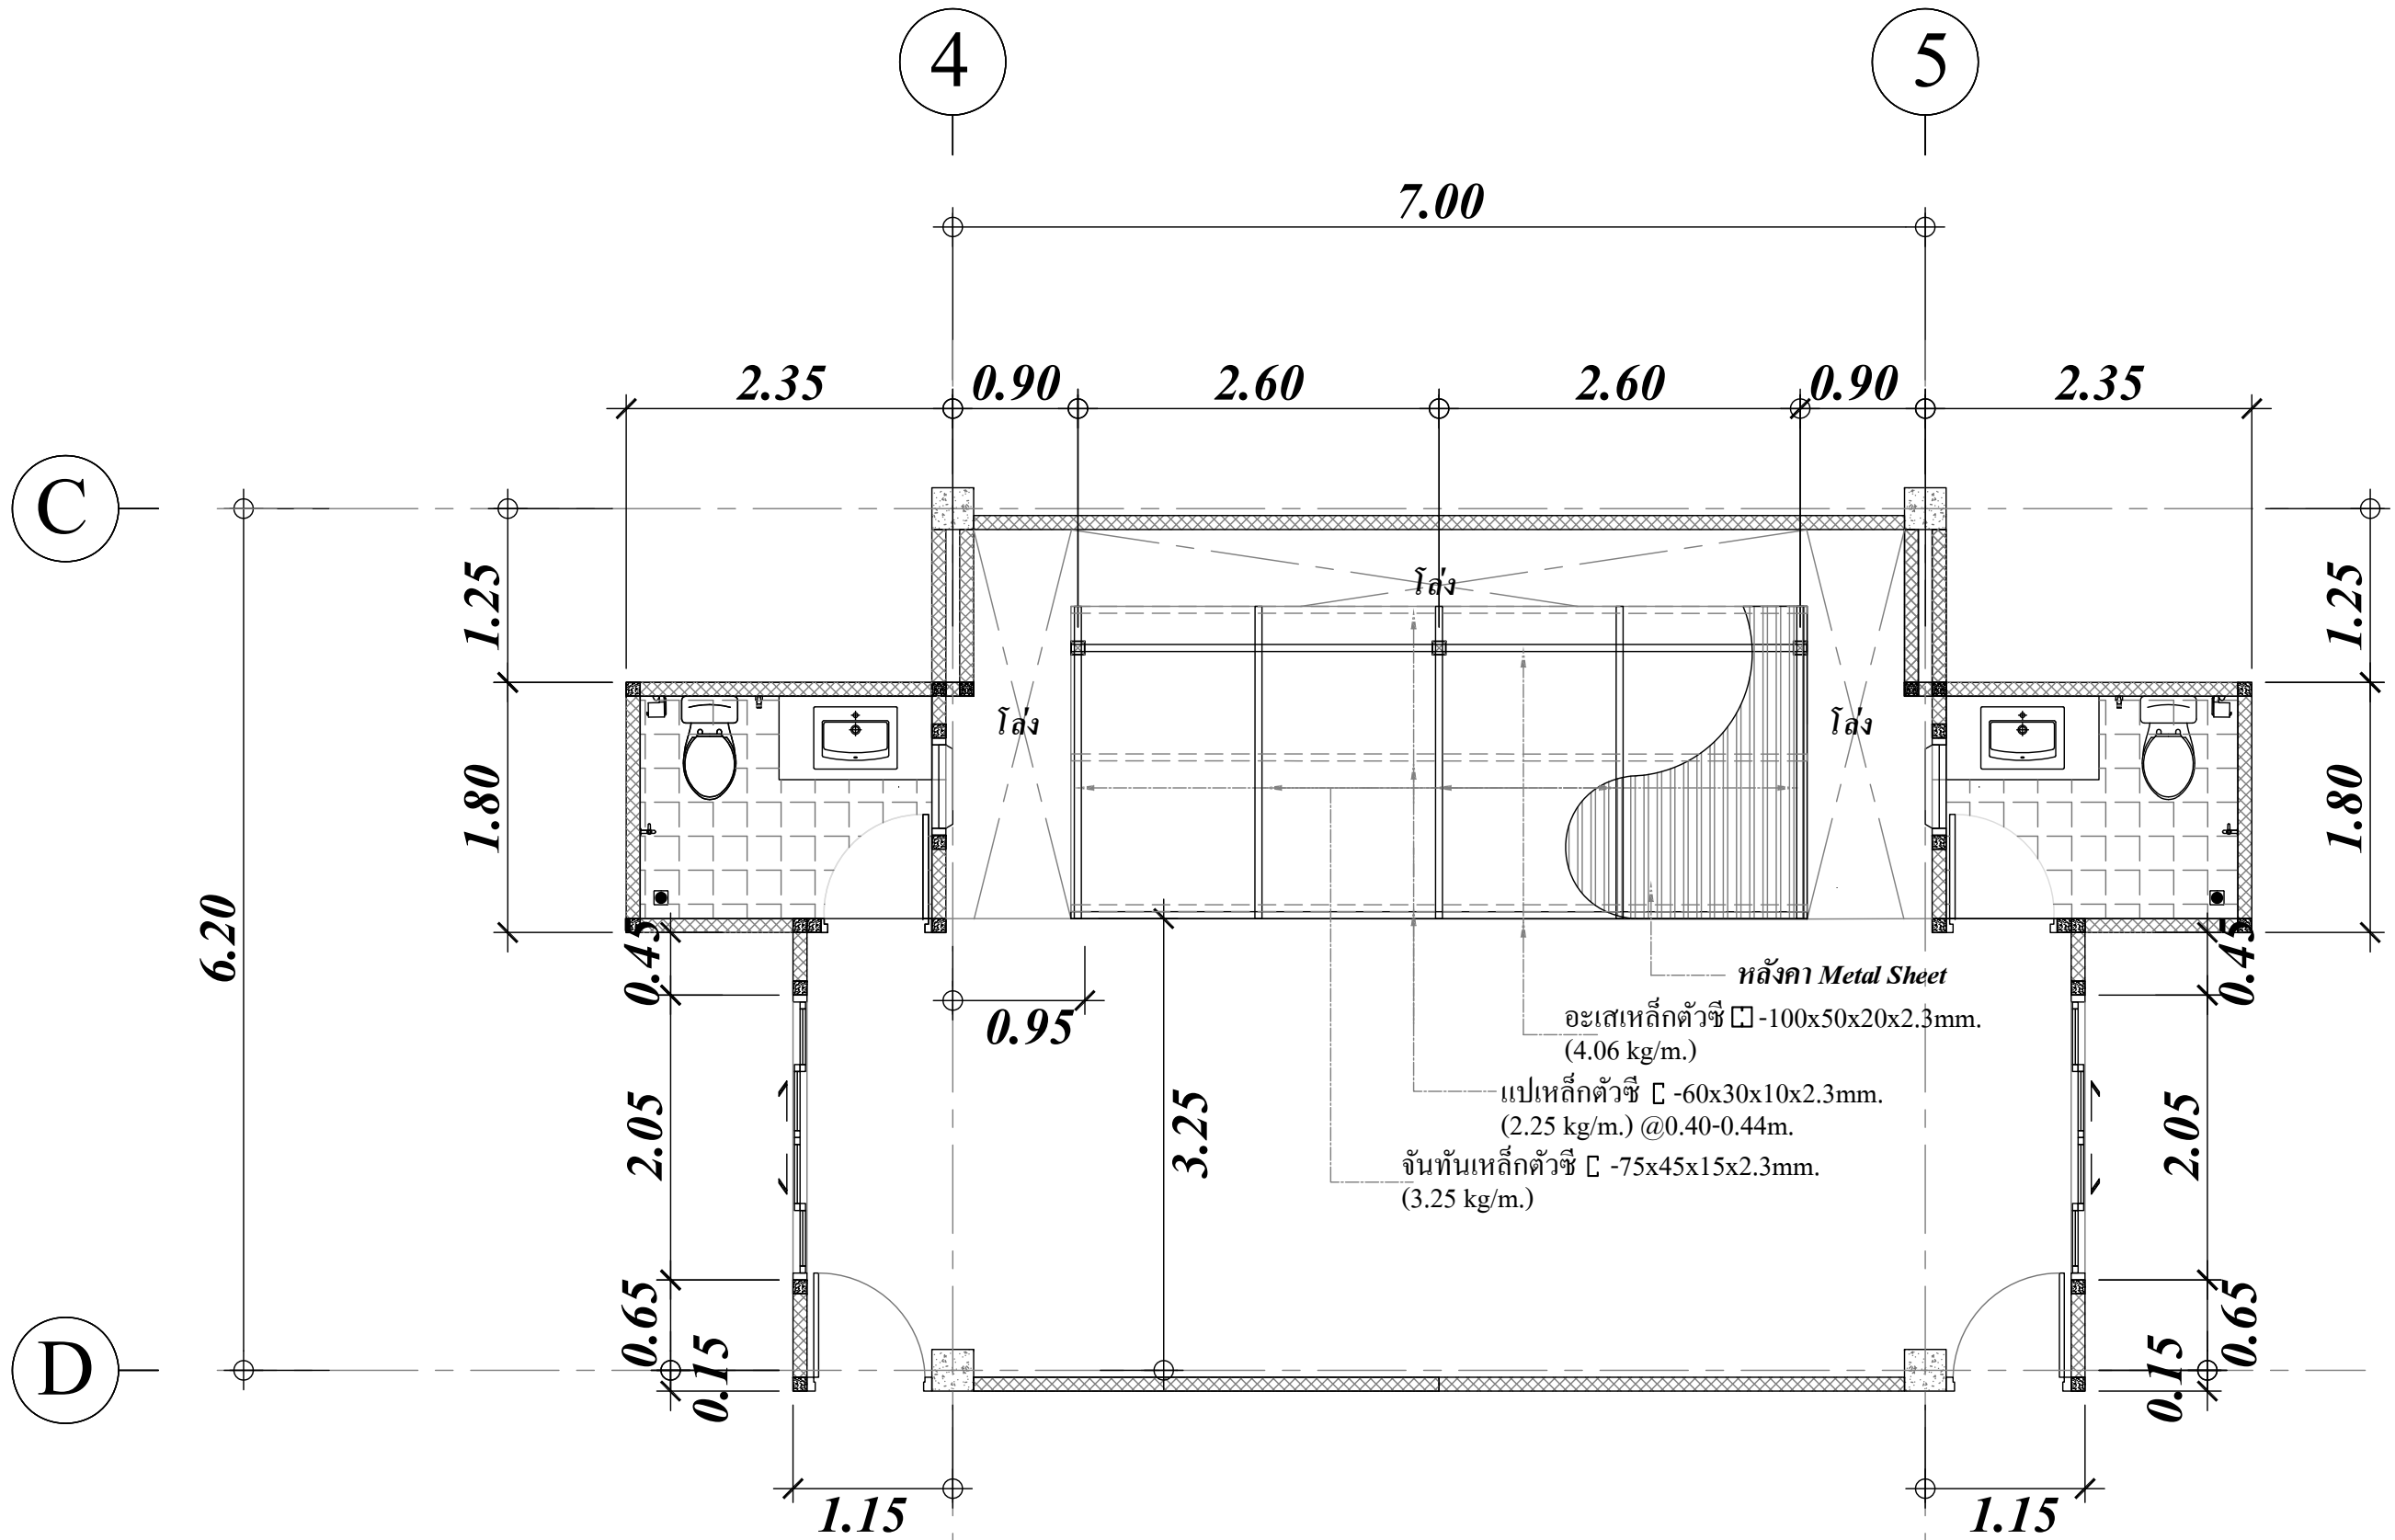

แบบโครงสร้างคานห้องทานข้าว ล้วนเพิ่มเติม
SCALE 1:50 A3

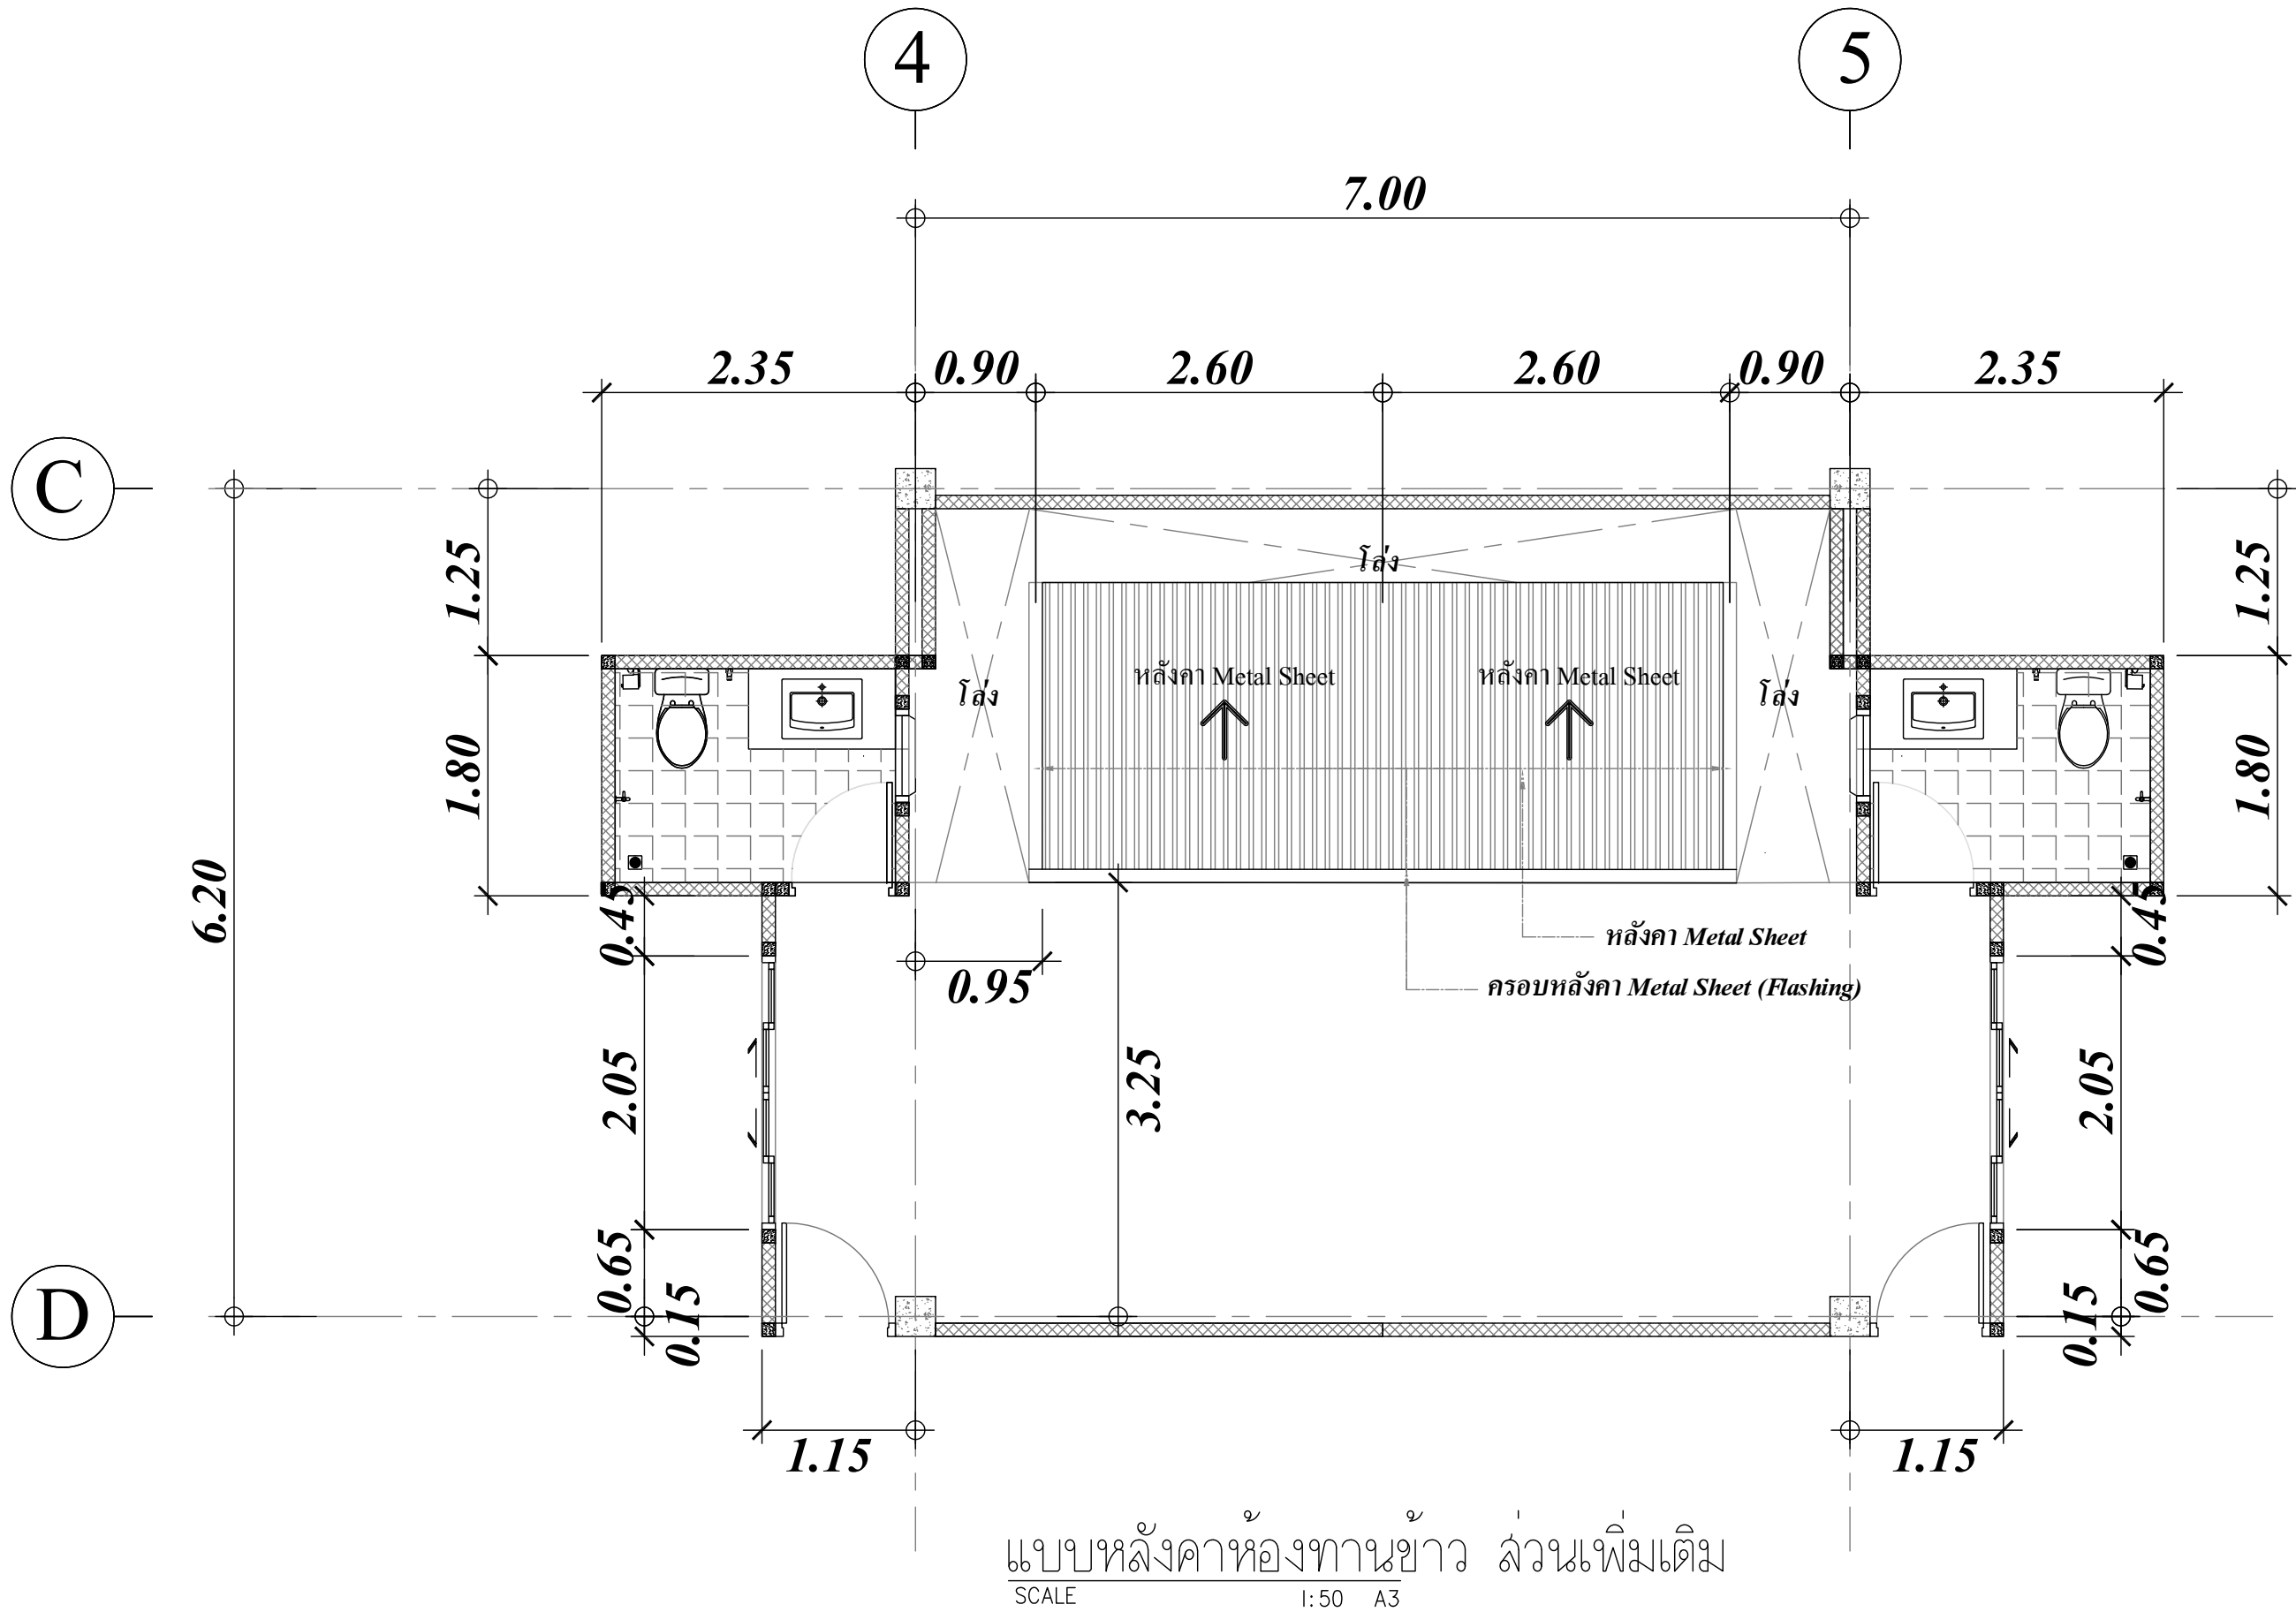

แบบหลังคาห้องทานข้าว ส่วนเพิ่มเติม
SCALE 1:50 A3

PROJECT
ปรับปรุงห้องน้ำผู้ป่วย
อาคารผู้ป่วยใน 1

LOCATION
โรงพยาบาลมะเร็งสุราษฎร์ธานี
431 หมู่ที่ 5
ถนนสุราษฎร์ธานี-นาลาร์
ตำบลขุนทะเล อำเภอเมือง
จังหวัดสุราษฎร์ธานี

OWNER
โรงพยาบาลมะเร็งสุราษฎร์ธานี

ACHITECT :
นางสาวปิยะพร เลิศจันทร์
ภ-สถ.18305
100 ช.2 (รัตนอุทิศ)
อ.หาดใหญ่ ต.หาดใหญ่
จ.สงขลา

ELECTRICAL ENGINEER :
นายสุภัทรพงศ์ ว่องอรุณวงศ์
ภพภ.49780
26 ถ. ล่าครมมงคล2 ช.3/2
ต.หาดใหญ่ อ.หาดใหญ่
จ.สงขลา



MECHANICAL ENGINEER :
นายสมทรง เวชสิทธิ์
ภก.10639
54 ม.7 ต.ท่าหิน อ.สทิงพระ
จ.สงขลา

ENGINEER /DRAW
นายเอกยุทธ ภิรมยาภรณ์
สถ.14099
59ช. เล็กเขียนอุทิศ
ต.คอหงส์ อ.หาดใหญ่
จ.สงขลา

DRAWING TITLE
แบบหลังคาห้องทานข้าว
ส่วนเพิ่มเติม

Sheet No	Total Sheet
S-05	107

Scale 1:50

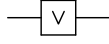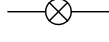DISTRIBUTION POWER & INSTRUMENTATION	
SYMBOLS	DESCRIPTIONS
	GENERATOR SET
	CURRENT TRANSFORMER.
	MOLDED CASE CIRCUIT BREAKER
	SHUNT COIL TRIP 220V.
	UNDER VOLTAGE COIL TRIP 220V.
	UNDERVOLTAGE PROTECTION RELAY
	AMMETER.
	VOLTMETER.
	PILOT LAMP
	MAIN DISTRIBUTION BOARD "MDB"
	SUB. DISTRIBUTION BOARD "SDB"
	LOADCENTER 3P4W 380V/220V. w/MAIN CB.
	MCB 3P+N+G
	WEATHER PROOF ISOLATOR SWITCH (IP65)
	เต้ารับไฟฟ้าเดี่ยว ฟังผนัง 2P+G 15A.220V.
	เต้ารับไฟฟ้าคู่ ฟังผนัง 2P+G 15A.220V.
	เต้ารับไฟฟ้าคู่ ฟังพื้น แบบมีฝาปิด 2P+G 15A.220V.
	JUNCTION BOX
	JUNCTION BOX ฟังพื้น
	JUNCTION BOX FOR EXHUAST FAN
	JUNCTION BOX AIR CONDITION
	WEATHER PROOF JUNCTION BOX
	JUNCTION BOX OAU
	สวิทซ์ไฟฟ้าทางเดียว ฟังผนัง 15A.220V.
	สวิทซ์ไฟฟ้าสองทาง ฟังผนัง 15A.220V.
	สวิทซ์ลัมป์สไฟฟ้าทางเดียว ฟังผนัง 15A.220V.
	สวิทซ์ไฟฟ้าทางเดียวสำหรับ EXHUAST FAN ฟังผนัง 15A.220V.

ข้อกำหนดงานระบบไฟฟ้า

ขอบเขตของงาน		การเดินท่อร้อยสาย	
ถึงการจัดหาวัดอุปกรณ์ ทำการติดตั้ง แร่งงาน เครื่องมือ เพื่อใช้งานเสร็จเรียบร้อย ลบบอร์ดและใช้งานได้ตามความประสงค์ของผู้จ้าง ขอบเขตของงานจะรวมถึงรายการต่อไปนี้		1. ท่อที่ซ่อนในฝ้าเพดาน ฝังในพื้น คสล. ฝังในผนังให้ใช้ท่อชนิด IMC สำหรับอาคารทั่วไป ท่อชนิด EMT สำหรับบ้านพักอาศัย	
1. ประสานงานกับผู้ก่อสร้างและผู้รับจ้างอื่นเพื่อให้การปฏิบัติงานเสร็จเรียบร้อย 2. ติดต่อประสานงานกับการไฟฟ้า ผู้ว่าจ้างจะเป็นผู้ชำระค่าใช้จ่ายกับการไฟฟ้าโดยตรง 3. จัดหาและติดตั้งแผงสวิทช์จ่ายไฟฟ้ากำลัง ท่อร้อยสายไฟฟ้า (CONDUIT) ลายบ่อน ลายไฟฟ้า 4. จัดหาและติดตั้งท่อร้อยสายโทรศัพท์และแผงต่อสายโทรศัพท์ 5. จัดหาและติดตั้งการต่อสายลงดิน พร้อมหลักดิน (GROUND ROD) และอุปกรณ์ 6. ตรวจเช็คไฟฟ้าทุกชนิดที่ได้รับอนุมัติจากสถาปนิกแล้วผู้รับจ้างเป็นผู้ติดตั้งทั้งสิ้น		2. การงอท่อให้โค้งมี มีความโค้งของท่อไม่น้อยกว่า 6 เท่า ของเส้นผ่าศูนย์กลางท่อ ติดตั้งด้วยเครื่องตัดที่เหมาะสม จำนวนครั้งที่งอ ระหว่างกล่องต่อสายล่องจุดรวมมุมกันแล้วไม่เกิน 360 องศา	
		3. ท่อร้อยสายโลหะฝังอยู่ในปูน ฝังใต้ดินต้องทาน้ำยาที่เกลียว (ELECTRICAL PIPE JOINT COMPOUND) ก่อนใส่ข้อต่อเพื่อกันน้ำซึมเข้าได้	
		4. ปลายท่อทั้งล่องข้างก่อนต่อเข้าด้วยกัน กับข้อต่อหรือกล่องต่อสายต้องทำให้ความคมหมดไปโดยใช้ CONDUIT REMER เพื่อป้องกันไม่ให้จนวนหุ้มลายชำรุด ขณะร้อยสายและปลายท่อที่ต่อกับกล่องต่อสายต้องใส่ CONDUIT BUSHING ไว้ด้วย	
ชนิดและขนาดลายไฟ		สวิทช์และเต้ารับ	
1. ลายไฟทุกชนิดใช้ลายทองแดงกลมหุ้มจนวนชนิด 750 โวลต์ ตามมาตรฐาน มอก. 11-2518 (อาคารทั่วไป) (บางกองเคเบิ้ล) หรือชนิด 600 โวลต์ตามมาตรฐาน มอก. 11-2513 (บ้านพักอาศัย) 2. ลายที่ต่อวงจรคม ต้องมีขนาดไม่เล็กกว่า 1.5 SQUARE MM. 3. ลายวงจรย่อย ล้วนที่ต่อไปยังเต้ารับใช้ขนาดไม่เล็กกว่า 2.5 SQUARE MM.		1. สวิทช์สำหรับวงจรคมเป็นชนิดใช้กับกระแสไฟฟ้าสลับแรงดันไฟฟ้า 250 โวลต์ ทนกระแสได้ไม่น้อยกว่า 15 แอมแปร์ ก้านสวิทช์เป็นแบบกลไก แบบกด ปิด-เปิดโดยวิธีกระดิก	
ข้อกำหนดเพิ่มเติม		2. ขั้วต่อสายไฟฟ้าของสวิทช์ ใช้ชนิดมีรูสำหรับลวดปลายลายไฟที่ปกจนวน ออกแล้วและมีลู่รูขึ้นเข้า-ออก โดยตรง สามารถกันลายและกับลายสวิทช์อื่นในกล่องเดียวกันหรือตะกล่องกันได้	
1. สวิทช์ตัดตอนอัตโนมัติรวมทั้ง MINIATURE CIRCUIT BREAKER (วงจรรย่อย)ใช้ของผู้ผลิตยี่ห้อเดียวกัน ทนกระแสลัดวงจรได้ไม่ต่ำกว่ามาตรฐานการไฟฟ้ากำหนด		3. เต้ารับใช้ชนิดคู่ แต่ละอันเป็นแบบมีขาตินสำหรับ 250 โวลต์ 15 แอมแปร์ตามมาตรฐาน IEC TYPE	
2. การเดินลายไฟเป็นชนิดเดินลอยหรือเดินท่อร้อยสาย ขึ้นอยู่กับข้อตกลงระหว่าง เจ้าของและผู้รับจ้างแนบท้ายสัญญา		4. สวิทช์,เต้ารับและฝาครอบใช้ของผู้ผลิตเดียวกันและสีเดียวกันหมด	
3. การต่อสายแยกจากสายวงจรย่อย เช่น ต่อลงสวิทช์ วงจรคม เต้ารับต่อโดยใช้ WIRE NUT หรือ SCOTCHLOK ชนิดบีบ (เบอร์ 560,562) ซึ่งต่อโดยไม่ต้องติดลายไม้ต้องปกจนวน และให้ต่อได้เฉพาะในกล่องต่อสายชนิด HANDY BOX ,SQUARE BOX หรือ OXTAGON BOX ชนิดโลหะเท่านั้น		5. แผงสวิทช์ไฟฟ้าใช้ของ CRABTREE , GE WESTING HOUSE, SQUARE D หรือเทียบเท่า	
4. ท่อร้อยสายไฟฟ้าจากแผงสวิทช์จ่ายไฟไปยังเสาไฟฟ้าของการไฟฟ้าที่ฝังดินให้ใช้ท่อเหล็กอาบสังกะสีชนิดหนา (RIGID GALVANIZEN STEEL CONDUIT) ถ้าไม่ฝังดินให้ใช้ท่อเหล็กชนิดกลวง		6. สวิทช์ไฟฟ้าใช้ของ NATIONAL หรือเทียบเท่า หรือ BTICINO หรือ CRABTREE หรือ CLIPSAL	
		7. เต้ารับไฟฟ้า,TV. ใช้ของ NATIONAL CLIPSAL หรือ BTICINO หรือเทียบเท่า	
การติดตั้งแผงสวิทช์,สวิทช์,เต้ารับ			
1. การติดตั้งแผงสวิทช์ให้ติดตั้งสูงจากพื้น 1.50 เมตร ถึงกึ่งกลางของแผงสวิทช์			
2. การติดตั้งสวิทช์ให้ติดตั้งสูงจากพื้น 1.20 เมตร นอกจากสถาปนิกกำหนดเป็นอย่างอื่น			
3. การติดตั้งเต้ารับไฟฟ้า,โทรศัพท์,เสาอากาศ ติดสูงจากพื้น 0.30 เมตร			

หมายเหตุ - โคมไฟ พัดลม ให้ติดตั้งตำแหน่งและใช้สายไฟเดิม
ให้ย้ายตำแหน่งสวิทช์ ตามที่ระบุในแบบแปลน

การเดินลายไฟ กรณีที่ต้องติดตั้งบนผนังชนิดต่างๆให้ปฏิบัติดังนี้

- กรณีผนังก่ออิฐ ให้กรีดผนังฝังพร้อมฉาบทาสีให้เรียบร้อย
- กรณีผนังเบา ให้เดินท่อในผนังเบา

รายการประกอบแบบระบบไฟฟ้า

SCALE 1:100 A3

SYMBOLS & ABBREVIATION FOR ELECTRICAL & COMMUNICATION SYSTEM

LIGHTING FIXTURE	
SYMBOLS	DESCRIPTIONS
	โคมไฟ LED Panel Recessed Linear Luminous flux result in lumens > 4,860 lm
	โคมไฟ LED Panel Recessed Linear Luminous flux result in lumens > 3,240 lm
	โคมไฟ LED T8 1x18W. ฟาครอบอะครีลิค ติดลอย
	โคมไฟ LED Panel Recessed Linear Luminous flux result in lumens > 2,700 lm
	โคมไฟ Plate RECESSED-DOWNLIGHT Luminous flux result in lumens > 1,170 lm
	EXIT LIGHT
	EMERGENCY LIGHT

รายการวัสดุอุปกรณ์มาตรฐาน	
LOAD CENTER	SCHNEIDER ELECTRIC , ABB
CIRCUIT BREAKER	SCHNEIDER ELECTRIC , ABB
สายไฟฟ้า	BANGKOK CABLE , MCI DRAKA , THAI YAZAKI
ท่อร้อยสายไฟฟ้าและอุปกรณ์ประกอบ	ARROWPIPE , PANASONIC , TAS หรือเทียบเท่า
WIRE WAY	ASEFA , SCI , TS TRUNKING หรือเทียบเท่า
โคมไฟฟ้าฉุกเฉินและป้ายทางออก	ALUMAR , L&E , SUNNY หรือเทียบเท่า
โคมไฟฟ้าและอุปกรณ์ประกอบ	ALUMAR , L&E , PHILIPS , EVE , LEKISE
หลอดไฟฟ้า ชนิด LED	ALUMAR , L&E , PHILIPS , EVE , LEKISE
สวิทช์ไฟฟ้า , เต้ารับไฟฟ้า	PANASONIC , B-TICINO , PHILIPS , CLIPSAL
เทปพันลายไฟ	3M , BANGKOK CABLE , THAI YAZAKI
พัดลมระบายอากาศ	PANASONIC , MITSUBISHI , TOSHIBA หรือเทียบเท่า
หากไม่มีในรายการให้เสนอสอบถามเจ้าของสถานที่ก่อน	

รายการประกอบแบบระบบไฟฟ้า
SCALE I:100 A3

ข้อกำหนดงานไฟฟ้า	
1. Cable Ladder, Cable Trey สำหรับเดินสายเมนที่อาคารหรือที่หม้อแปลงใช้เหล็กหนา 2 มม. HDG.(Hot Dip Galvanized) อุปกรณ์จับยึดและข้อต่อต่างๆ ต้องเป็นแบบสำเร็จรูปผลิตมาจากโรงงานเดียวกับ Cable Ladder, Cable Trey (มาตรฐาน มอก.) 2. Wire Way ใช้เหล็กหนาไม่น้อยกว่า 1.2 มม. HDG.อุปกรณ์จับยึดและข้อต่อต่างๆ ต้องเป็นแบบสำเร็จรูป ผลิตมาจากโรงงานเดียวกับ Wire Way ที่เลือกใช้ (มาตรฐาน มอก.) 3. ท่อเดินสายไฟให้ใช้ท่อ EMT สำหรับงานเดินลอยหรือฝังผนัง และใช้ท่อ IMC สำหรับฝังคอนกรีต (มาตรฐาน มอก.) 4. BOXขนาดใหญ่ให้ใช้ BOX HDG.หนา 1.2 มม. 5. แคล้มยึดท่อโลหะ ทุกระยะไม่เกิน 1 เมตร และทุกจุดก่อนเข้าอุปกรณ์อื่นและทุกจุดก่อนเลี้ยวหลังเลี้ยวต้องทำให้ท่อขนานกับผนังตลอดแนว 6. Cable,สายไฟ ใช้ผลิตภัณฑ์ของ ยาสากิ,บางกอกเคเบิ้ล หรือเทียบเท่า 7. หากมีข้อกำหนดที่จุดอื่นๆ ที่ขัดแย้งกับข้อกำหนดนี้ให้ยึดถือตามข้อกำหนดนี้เป็นสำคัญ 8. หากไม่มีข้อกำหนดใดให้ยึดถือตามมาตรฐานการติดตั้งทางไฟฟ้าสำหรับประเทศไทย พ.ศ.2564 9. ทำเครื่องหมาย (ลติเกอร์สี) ที่หลอดและสวิทซ์ที่คู่กัน ติดตั้งสวิทซ์เรียงลำดับสอดคล้องกับตำแหน่งหลอดไฟ 10. เขียนผังไหลคู่กับเบรกเกอร์ในตัว LC ทุกตัว (ระบุไหลของ CB ทุกตัวอย่างชัดเจนถาวร) 11. งานระบบท่อและ Wire Way เป็นงานเบื้อยเพราะฉะนั้นต้องจัดหาช่างที่มีฝีมือคุณภาพในงานติดตั้งมาทำงาน 12. งานติดตั้งทุกจุดให้ทำ Shop Drawing ,Detail ขออนุมัติก่อนลงมือทำทุกครั้ง 13. สายไฟสำหรับเครื่องปรับอากาศ รวมอยู่ในหน้าที่ของช่างไฟฟ้าด้วย 14. สีของสายไฟ LI สีน้ำตาล ,L2 สีดำ ,L3 สีเทา ,N สีฟ้า ,G สีเขียว	
รายการวัสดุอุปกรณ์มาตรฐาน	
LOAD CENTER	SCHNEIDER ELECTRIC , ABB
CIRCUIT BREAKER	SCHNEIDER ELECTRIC , ABB
สายไฟฟ้า	BANGKOK CABLE , MCI DRAKA , THAI YAZAKI
ท่อร้อยสายไฟฟ้าและอุปกรณ์ประกอบ	ARROWPIPE , PANASONIC , TAS หรือเทียบเท่า
WIRE WAY	ASEFA , SCI , TS TRUNKING หรือเทียบเท่า
โคมไฟฟ้าฉุกเฉินและป้ายทางออก	ALUMAR , L&E , SUNNY หรือเทียบเท่า
โคมไฟฟ้าและอุปกรณ์ประกอบ	ALUMAR , L&E , PHILIPS , EVE , LEKISE
หลอดไฟฟ้า ชนิด LED	ALUMAR , L&E , PHILIPS , EVE , LEKISE
สวิทช์ไฟฟ้า , เต้ารับไฟฟ้า	PANASONIC , B-TICINO , PHILIPS , CLIPSAL
เทปพันลายไฟ	3M , BANGKOK CABLE , THAI YAZAKI
พัดลมระบายอากาศ	PANASONIC , MITSUBISHI , TOSHIBA หรือเทียบเท่า
หากไม่มีในรายการให้เสนอสอบถามเจ้าของสถานที่ก่อน	

Ploy

บ้านคนพลอย

090-2014597

หุ้นส่วนจำกัด บ้านคนพลอย คอนสตรัคชั่น ดีไซน์

HOUSEPLY CONSTRUCTION DESIGN LIMITED PARTNERHIP

17/3 หมู่ 2 ตำบลบวร อําเภอบึง จังหวัดสงขลา

PROJECT

ปรับปรุงหอผู้ป่วยสามัญหญิง อาคารผู้ป่วย ใน 1

LOCATION

โรงพยาบาลมะเร็งสุราษฎร์ธานี 431 หมู่ที่ 5

ถนนสุราษฎร์ธานี-นาวาร

ตำบลขุนทะเล อำเภอเมือง

จังหวัดสุราษฎร์ธานี

OWNER

โรงพยาบาลมะเร็งสุราษฎร์ธานี

ACHITECT :

นางสาวปิยะพร เลิศจันทร์

ภ-สถ.18305

100 ปี.2 (รัตนอุทิศ)

อ.หาดใหญ่ ด.หาดใหญ่

จ.สงขลา

ELECTRICAL ENGINEER :

นายสุภัทรพงศ์ ว่องอรุณวงศ์

ภพภ.49780

26 ถ. ล่าक्रमงค2 ปี.3/2

ด.หาดใหญ่ อ.หาดใหญ่

จ.สงขลา

MECHANICAL ENGINEER :

นายสมทรง เวชสิทธิ์

ภก.10639

54 ม.7 ต.ท่าหิน อ.สังขละบุรี

จ.สงขลา

ENGINEER /DRAW

นายเอกยุทธิ ภริมยาภรณ์

สถ.14099

59ปี.เล็กเขียนอุทิศ

ด.คอหงส์ อ.หาดใหญ่

จ.สงขลา

DRAWING TITLE

รายการประกอบแบบ

งานระบบไฟฟ้า

Sheet No

Total Sheet

E—02

107

Scale

NS

ID : omneto301

Facebook page:พวท.บ้านคนพลอย คอนสตรัคชั่น ดีไซน์

ห้ามวัดขนาดจากแบบ



PROJECT
ปรับปรุงหอผู้ป่วยสามัญหญิง
อาคารผู้ป่วยใน 1

LOCATION
โรงพยาบาลมะเรียงสุราษฎร์ธานี
431 หมู่ที่ 5

๑๑๘ รามเกียรติ์-นาลาร์
ตำบลขุนทะเล อำเภอเมือง

จังหวัดสุราษฎร์ธานี

OWNER
โรงพยาบาลมะรุ้งสุราษฎร์ธานี

ARCHITECT :
 นางสาวปิยะพร เลิศจันทร์
 ภ-สถ. 18305
 100 ข.2 (รัตนอุทิศ)
 อ.หาดใหญ่ ต.หาดใหญ่
 จ.สงขลา

ELECTRICAL ENGINEER :
นายสุภัทรรพพงศ์ ว่องอรุณวงศ์
ภพก.49780
26 ถ. ล้าครมจลล 2 ซ.3/2
ต.หาดใหญ่ อ.หาดใหญ่
จ.สงขลา

MECHANICAL ENGINEER :
นายฉมทรง เวชสิทธิ์
ภก.10639
54 ม.7 ต.ท่าหิน อ.สังขละบุรี
จ.สงขลา

ENGINEER /DRAW
นายเอกยุทธ ภิรมยาภรณ์
สย. 14099
59ช.เล็กเขียนนฤทิศ
ด.คอหงส์ อ.หาดใหญ่
จ.สงขลา

DRAWING TITLE

รายการประกอบแบบ
งานระบบไฟฟ้า

Sheet No	Total Sheet
E-02	107

Scale NS

facebook page: [http://www.facebook.com/anneta301](#)

ห้ามวัดขนาดจากแบบ



PROJECT
ปรับปรุงหอผู้ป่วยล้ามัญหึง
อาคารผู้ป่วยใน 1

431 หมู่ที่ 5

แบบสุราษฎร์ธานี-นาลาร์
ตำบลขุนทะเล อำเภอเมือง

จังหวัดสุราษฎร์ธานี

OWNER
โรงพยาบาลมะเร็็งสุราษฎร์

ARCHITECT :
 นางสาวปิยะพร เลิศจันทร์
 ภา-สถ. 18305
 100 ซ. 2 (รัตนอุทิศ)
 อ.หาดใหญ่ จ.หาดใหญ่
 จ.สงขลา

ELECTRICAL ENGINEER
นายสุภัทรพงศ์ ว่องอรุณวง
ภาพก.49780

26 ถ. ลำक्रमงคค2 ข.3/

MECHANICAL ENGINEER
นายสมทรง เวชสิทธิ์
ภก.10639

54 ม.7 ต.ท่าหิน อ.สทิงพระ
จ.สงขลา

ENGINEER /DRAW

ฝ่ายเอกกฤษฎีกา ภิรมยาภา
 เลข. 14099

๕๙๗. เล็กเขียนนุทิศ
ด.คองส์ อ.หาดใหญ่
จ.สงขลา

DRAWING TITLE

ตารางโหลด

Sheet No	Total She
E-03	107

Scale NS

facebook page: หนกก.บ้านคุณหลอย คอนโดรักรื่น

ห้ามวัดขนาดจากแบบ

[illegible]

CONNECTED LOAD	5,790	6,040	5,940	MAIN FREEDER IEC01 4x25/G6 Sq.mm. IN IMC 40 mm.
TOTAL CONNECTED LOAD	17,770			
DEMAND FACTOR	15,105			MAIN MCCB 63AT/100AF 3P IC≥18KA

LOAD SCHEDULE

SCALE 1:100 A3



LOCATION
โรงพยาบาลมะเร็็งสุราษฎร์ธานี
431 หมู่ที่ 5

จังหวัดสุราษฎร์ธานี

ARCHITECT :
นางสาวปิยะพร เลิศจันทร์
ภ-สถ. 18305

ELECTRICAL ENGINEER :
นายสุภัทพรพงศ์ ว่องอรุณวงศ์
ภาพก.49780

MECHANICAL ENGINEER :
 ប្រធានគម្រោង ល្បឿន

ENGINEER /DRAW

๒๙๗. เล็กเขียวนอก
ด. คอหงส์ อ. หาดใหญ่
จ. สงขลา


Sheet No	Total Sheet
E-04	107

Facebook page: หจก.บ้านคุณหลอย คอนโดรักรัชน์ ตี๋ชัย

ห้ามวัดขนาดจากแบบ

LOAD SCHEDULE

SCALE 1:100 A3

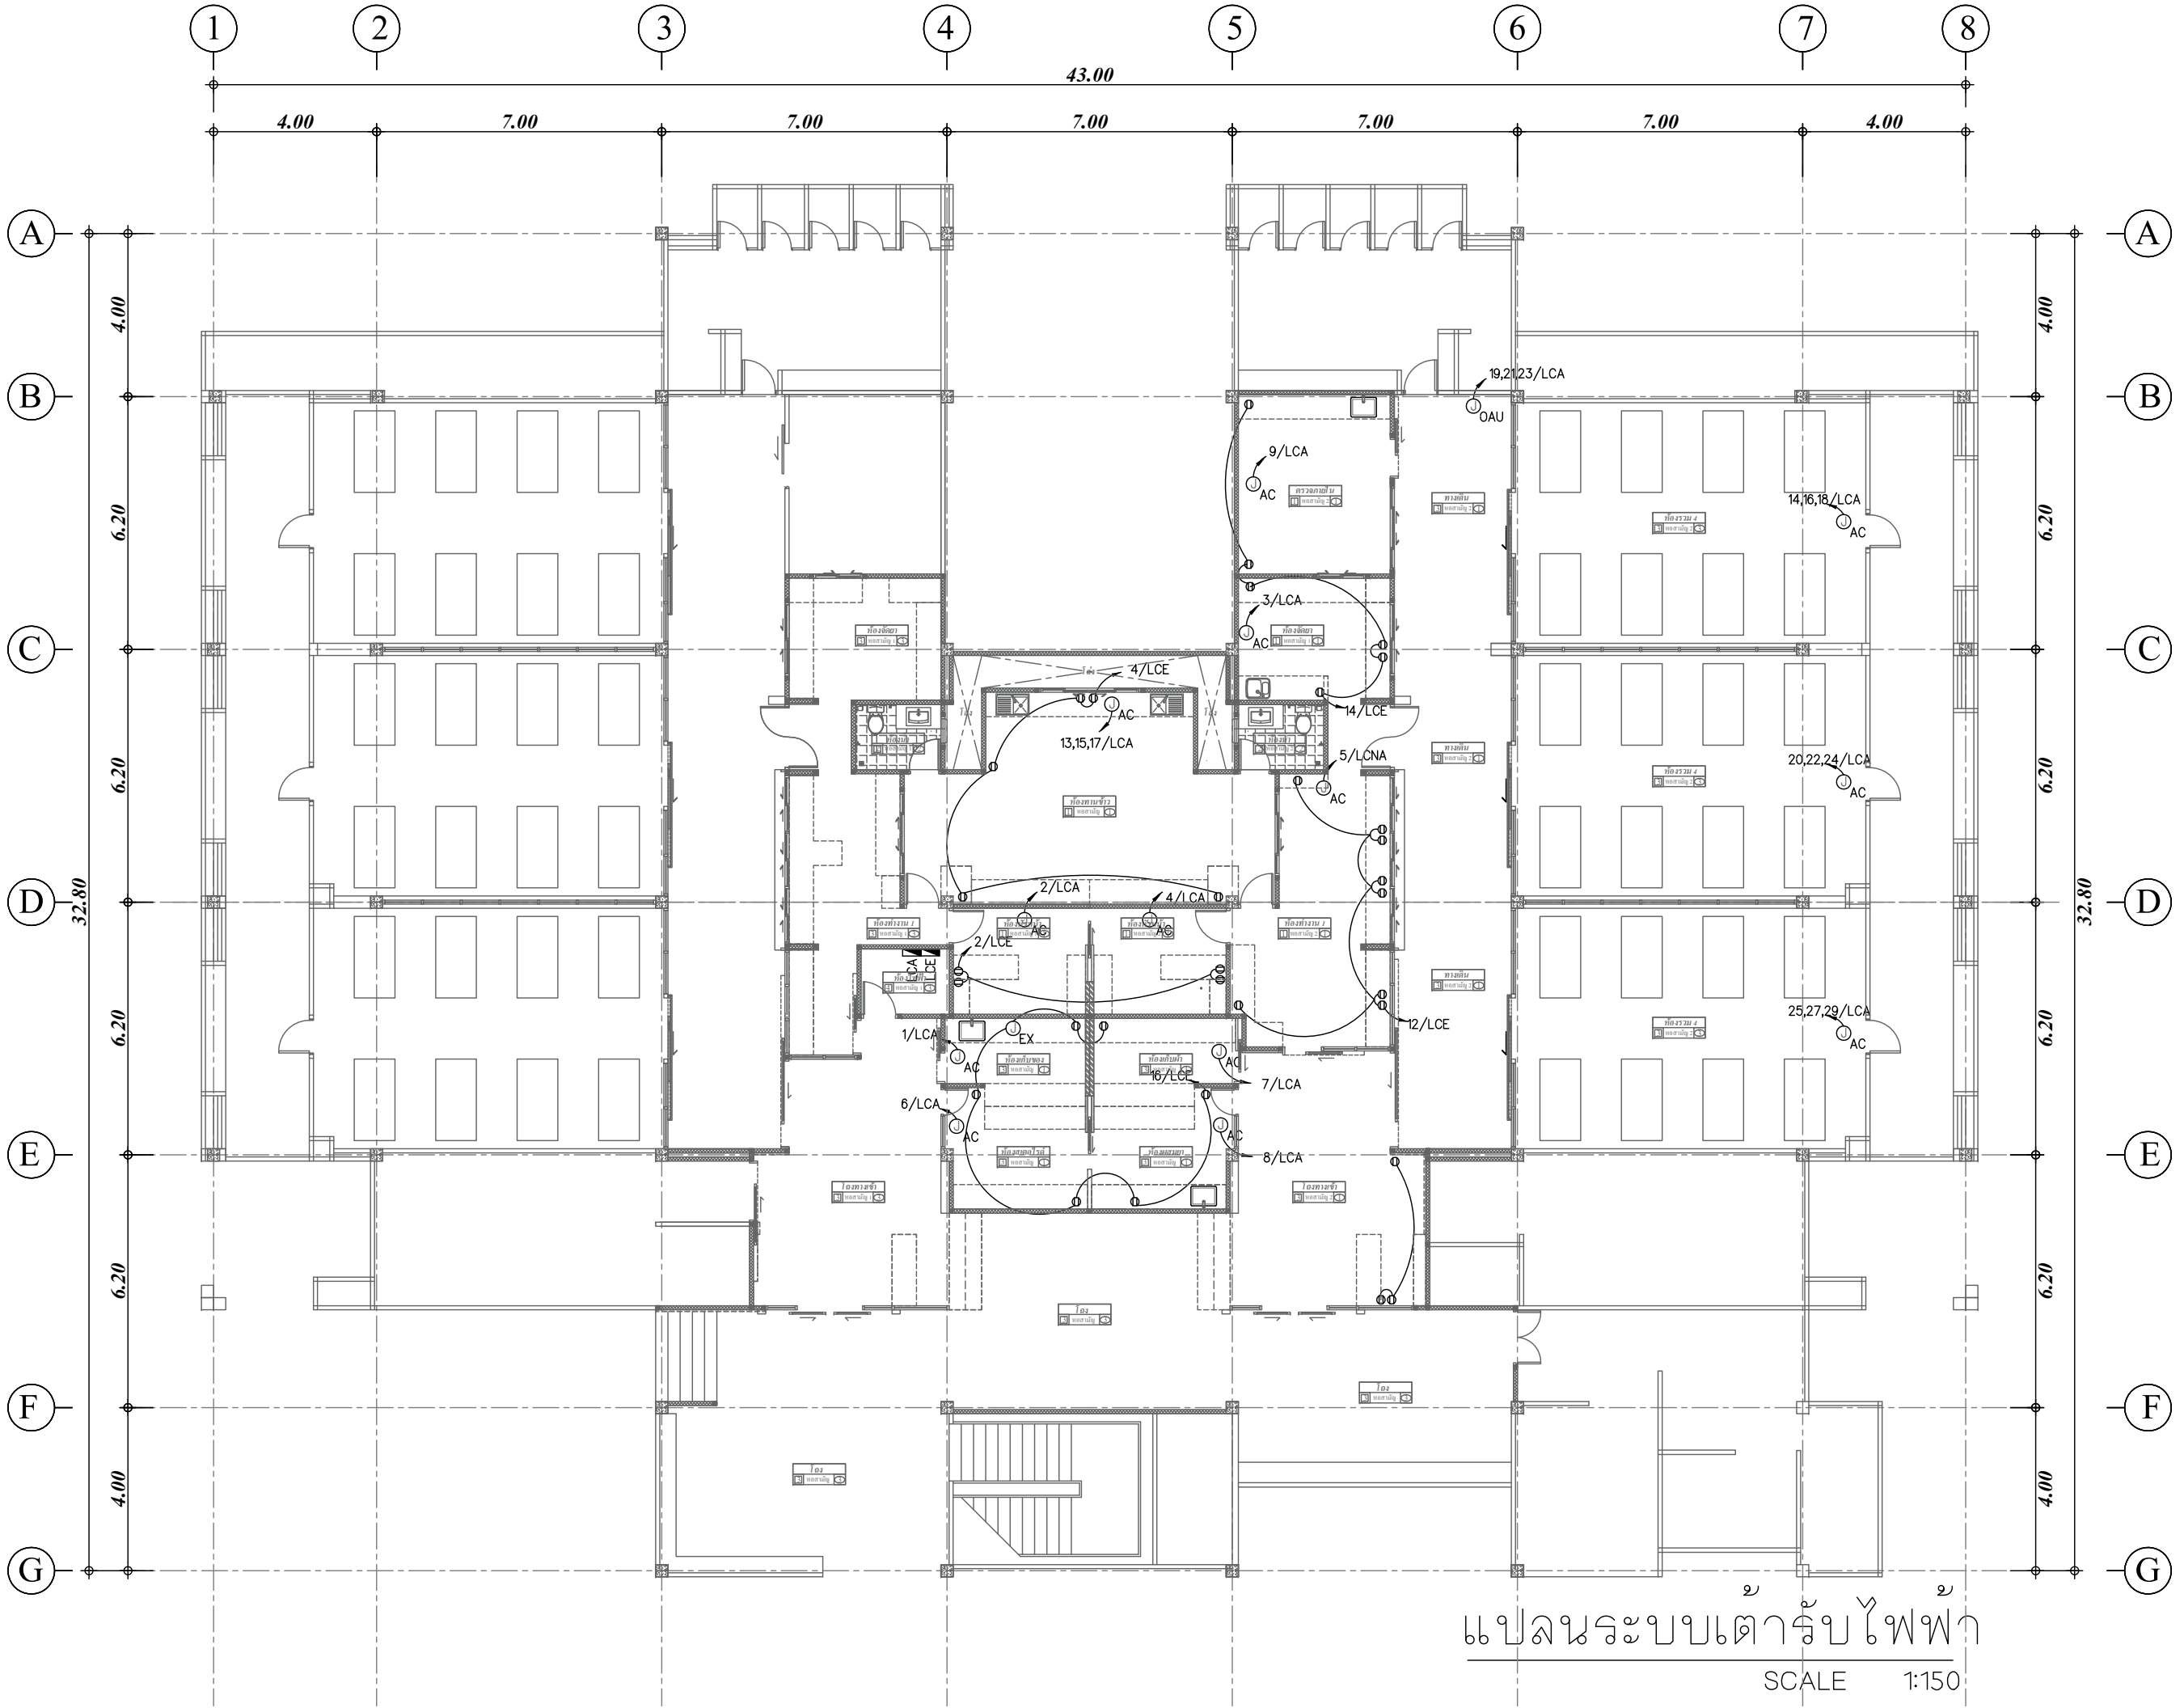

แปลนระบบเตารับไฟฟ้า
SCALE 1:150

Ploy
บ้านคุณพลอย
090-2014597
ทำงานส่วนช่างคิ บ้านคุณพลอย คอนสตรัคชั่น ดีไซน์
BANGKOK CONSTRUCTION DESIGN LIMITED PARTNERSHIP
17/3 หมู่ 2 ตำบลพวง อำเภอเมือง จังหวัดสงขลา

PROJECT
ปรับปรุงหอผู้ป่วยลารัฐหญิง
อาคารผู้ป่วยใน 1

LOCATION
โรงพยาบาลมะเร็งสุราษฎร์ธานี
431 หมู่ที่ 5
ถนนสุราษฎร์ธานี-นาลาร์
ตำบลขุนทะเล อำเภอเมือง
จังหวัดสุราษฎร์ธานี

OWNER
โรงพยาบาลมะเร็งสุราษฎร์ธานี

ACHITECT :
นางสาวปิยะพร เลิศจันทร์
ภ-สถ.18305
100 ช.2 (รัตนอุทิศ)
อ.หาดใหญ่ ด.หาดใหญ่
จ.สงขลา

ELECTRICAL ENGINEER :
นายสุภัทรพงศ์ ว่องอรุณวงศ์
ภพภ.49780
26 ถ. ลาดกระบัง 2 ช.3/2
ด.หาดใหญ่ อ.หาดใหญ่
จ.สงขลา

MECHANICAL ENGINEER :
นายฉัตรกร เวชสิทธิ์
ภก.10639
54 ม.7 ด.ท่าหิน อ.สังขละบุรี
จ.สงขลา

ENGINEER /DRAW
นายเอกยุทธ ภิรมยาภรณ์
สย.14099
59ช. เล็กเขียนอุทิศ
ด.ควนหงส์ อ.หาดใหญ่
จ.สงขลา

DRAWING TITLE
แปลนระบบเตารับไฟฟ้า

Sheet No	Total Sheet
E-07	107

Scale 1:150



แปลนระบบเตารับไฟฟ้า

SCALE 1:100



บ้านคุณพลอย
090-2014597
ทำงานส่วนจกั บบ้านคุณพลอย คอนสตรัคชั่น ดีไซน์
BANGKOK CONSTRUCTION DESIGN LIMITED PARTNERSHIP
17/3 หมู่ 2 ตำบลบ่อหวาย อำเภอเมือง จังหวัดสุราษฎร์ธานี

PROJECT
ปรับปรุงหอผู้ป่วยลำนมัทลุง
อาคารผู้ป่วยใน 1

LOCATION
โรงพยาบาลมะเร็งสุราษฎร์ธานี
431 หมู่ที่ 5
ถนนสุราษฎร์ธานี-นาลาร์
ตำบลขุนทะเล เล อ่าเภอเมือง
จังหวัดสุราษฎร์ธานี

OWNER
โรงพยาบาลมะเร็งสุราษฎร์ธานี

ACHITECT :
นางสาวปิยะพร เลิศจันทร์
ภ-สถ.18305
100 ช.2 (รัตนอุทิศ)
อ.หาดใหญ่ ด.หาดใหญ่
จ.สงขลา

ELECTRICAL ENGINEER :
นายสุภัทรพงศ์ ว่องอรุณวงศ์
ภพภ.49780
26 ถ. ลาดक्रमงคล2 ช.3/2
ด.หาดใหญ่ อ.หาดใหญ่
จ.สงขลา









MECHANICAL ENGINEER :
นายฉมพร เวชสิทธิ์
ภภ.10639
54 ม.7 ด.ท่าหิน อ.สังขละ
จ.สงขลา

ENGINEER /DRAW
นายเอกยุทธ ภิรมยาภรณ์
สถ.14099
59ช. เล็กเขียนอุทิศ
ด.คอหงส์ อ.หาดใหญ่
จ.สงขลา

DRAWING TITLE
แปลนระบบเตารับไฟฟ้า

Sheet No E-08	Total Sheet 107
Scale 1:100	
ID : onnera301 Facebook page:เพจ.บ้านคุณพลอย คอนสตรัคชั่น ดีไซน์ ห้ามวัดขนาดจากแบบ	

EMERGENCY LIGHTING INSTALLATION	LIGHTING FIXTURE INSTALLATION	LIGHTING FIXTURE INSTALLATION	INSULATING BUSHING TO PROTECT CONDUCTOR FROM PHYSICAL DAMAGE	</
---------------------------------	-------------------------------	-------------------------------	--	--

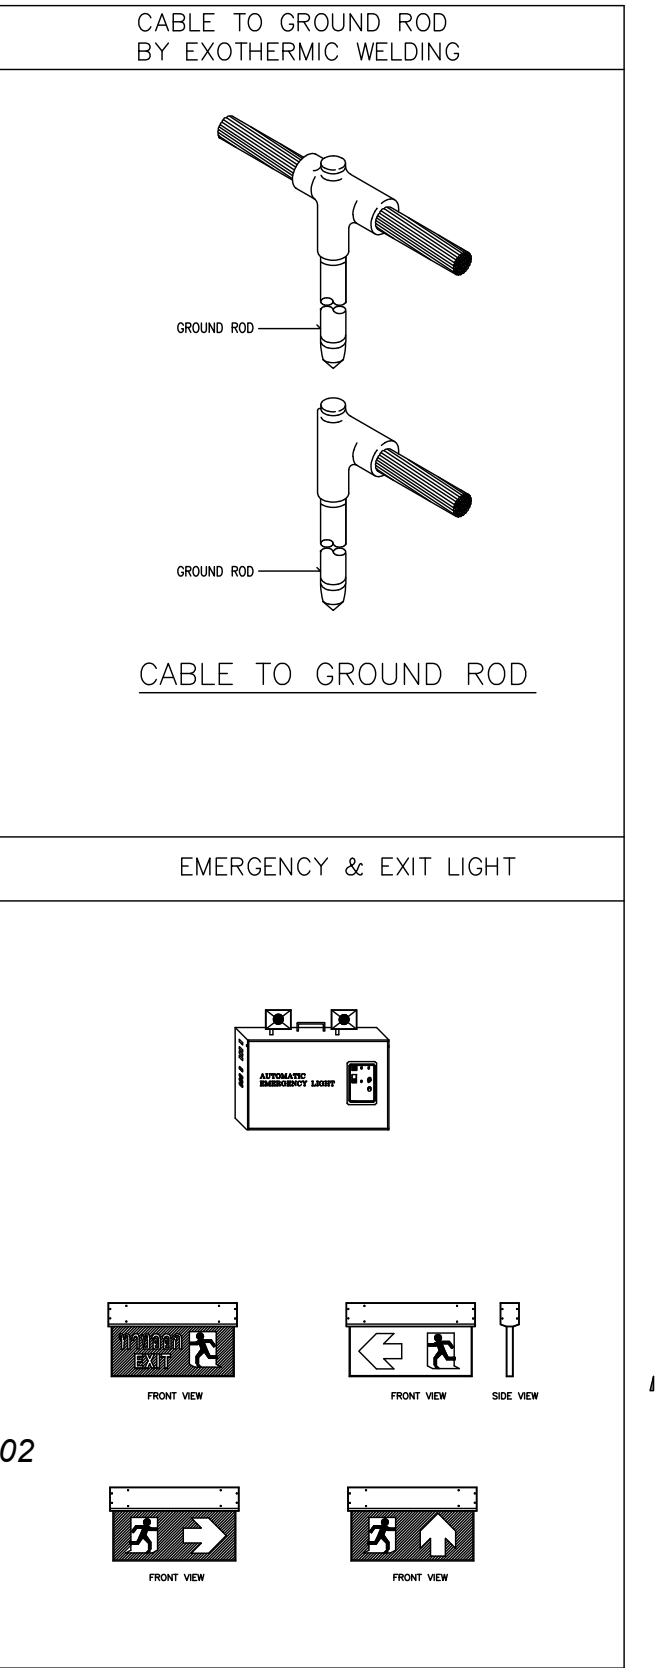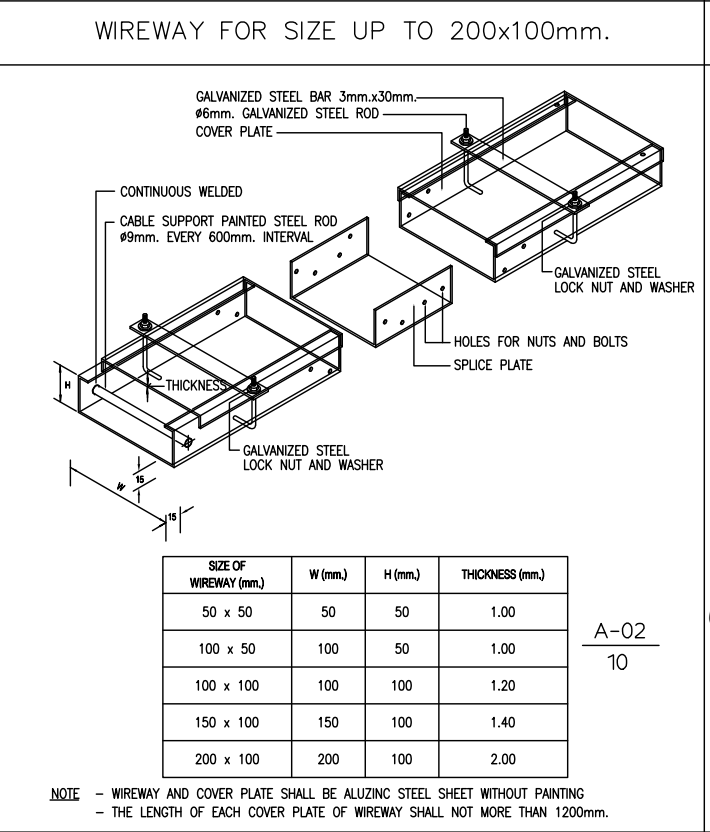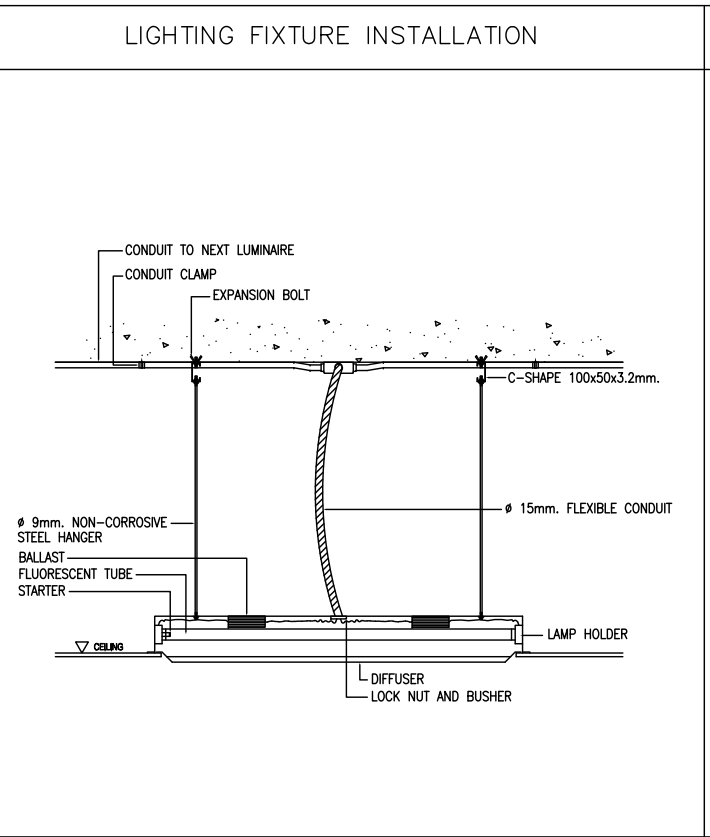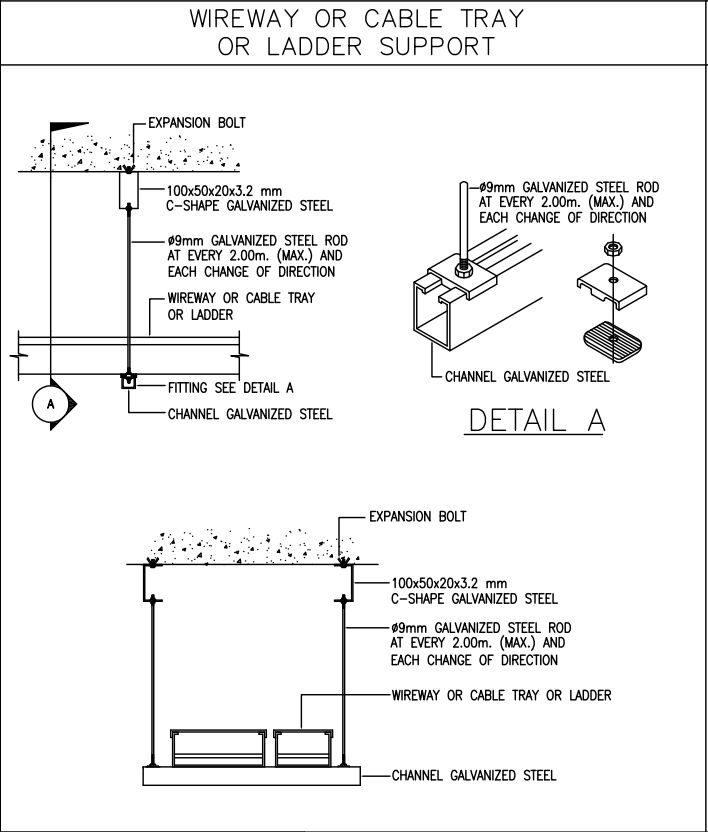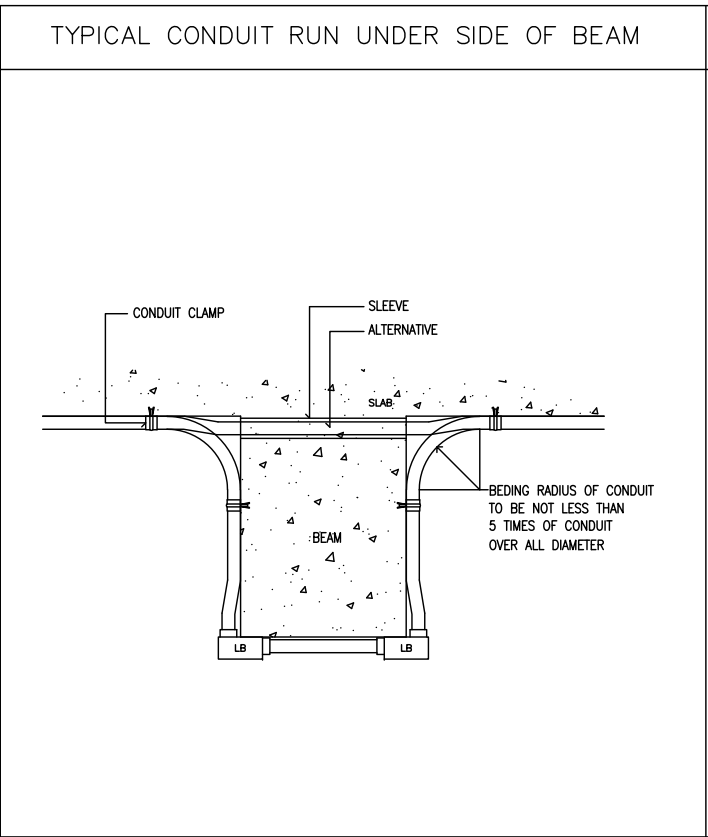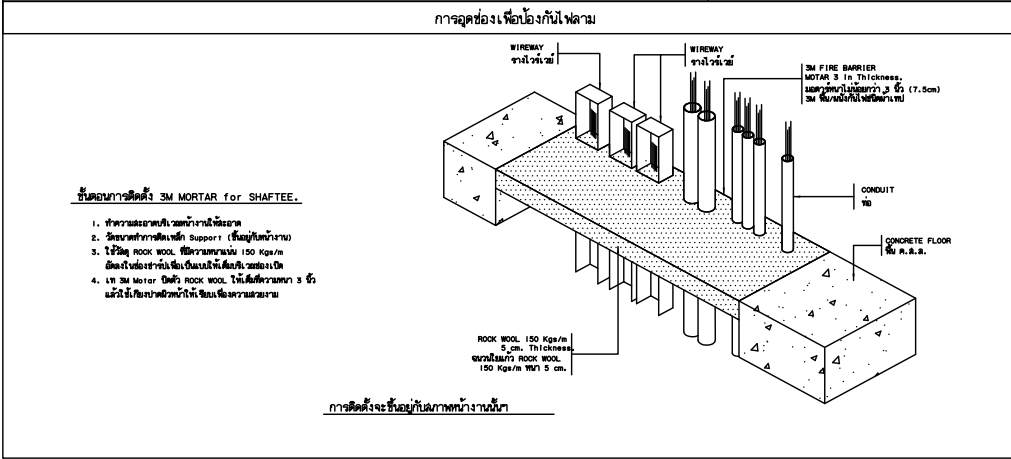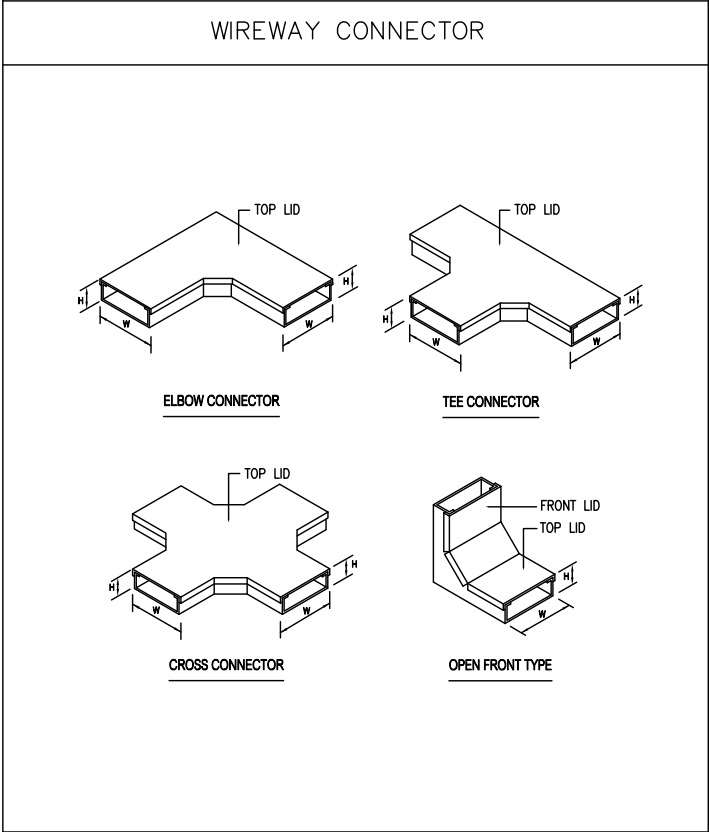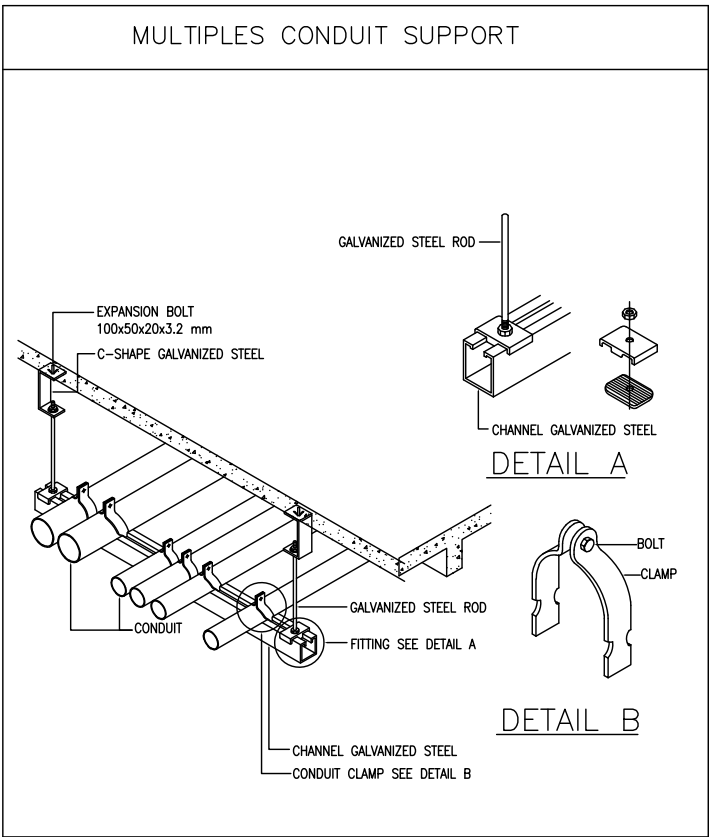

Ploy
บ้านคุณพลอย
090-2014597
ทำงานส่วนช่างค บ้านคุณพลอย คอนกรีตเสริม สโตน
BANGKAPLY CONSTRUCTION DESIGN PARTNERSHIP
17/3 หมู่ 2 ตำบลพวงง อำเภอบึง จังหวัดสงขลา

PROJECT
ปรับปรุงหรือผู้ป่วยลุ่มกึ่ง
อาคารผู้ป่วยใน I

LOCATION
โรงพยาบาลมะเร็งสุราษฎร์ธานี
431 หมู่ที่ 5
ถนนสุราษฎร์ธานี-นวลาร
ตำบลพวงง เล อ่าเภอเมือง
จังหวัดสุราษฎร์ธานี

OWNER
โรงพยาบาลมะเร็งสุราษฎร์ธานี

ACHITECT :
นางสาวปิยะพร เลิศจันทร์
ภ-สถ.18305
100 ช.2 (รัตนบุรี)
อ.หาดใหญ่ ด.หาดใหญ่
จ.สงขลา

ELECTRICAL ENGINEER :
นายสุภัทรพงศ์ ว่องอรุณวงศ์
ภพภ.49780
26 ถ. ลาดกระบัง 2 ช.3/2
ด.หาดใหญ่ อ.หาดใหญ่
จ.สงขลา

MECHANICAL ENGINEER :
นายสมทรง เวชสิทธิ์
ภภ.10639
54 ม.7 ด.ท่าหิน อ.สิงห์พระ
จ.สงขลา


ENGINEER /DRAW
นายเอกยุทธ ภิรมยาภรณ์
สถ.14099
59ช. เล็กเขียนนุกิต
ด.คอหงส์ อ.หาดใหญ่
จ.สงขลา

DRAWING TITLE
แบบขยายการติดตั้งระบบไฟฟ้า 2

Sheet No E-10 Total Sheet 107

Scale NTS.

ID : onneto301
Facebook page: พก.บ้านคุณพลอย คอนกรีตเสริม สโตน
ห้ามวัดขนาดจากแบบ

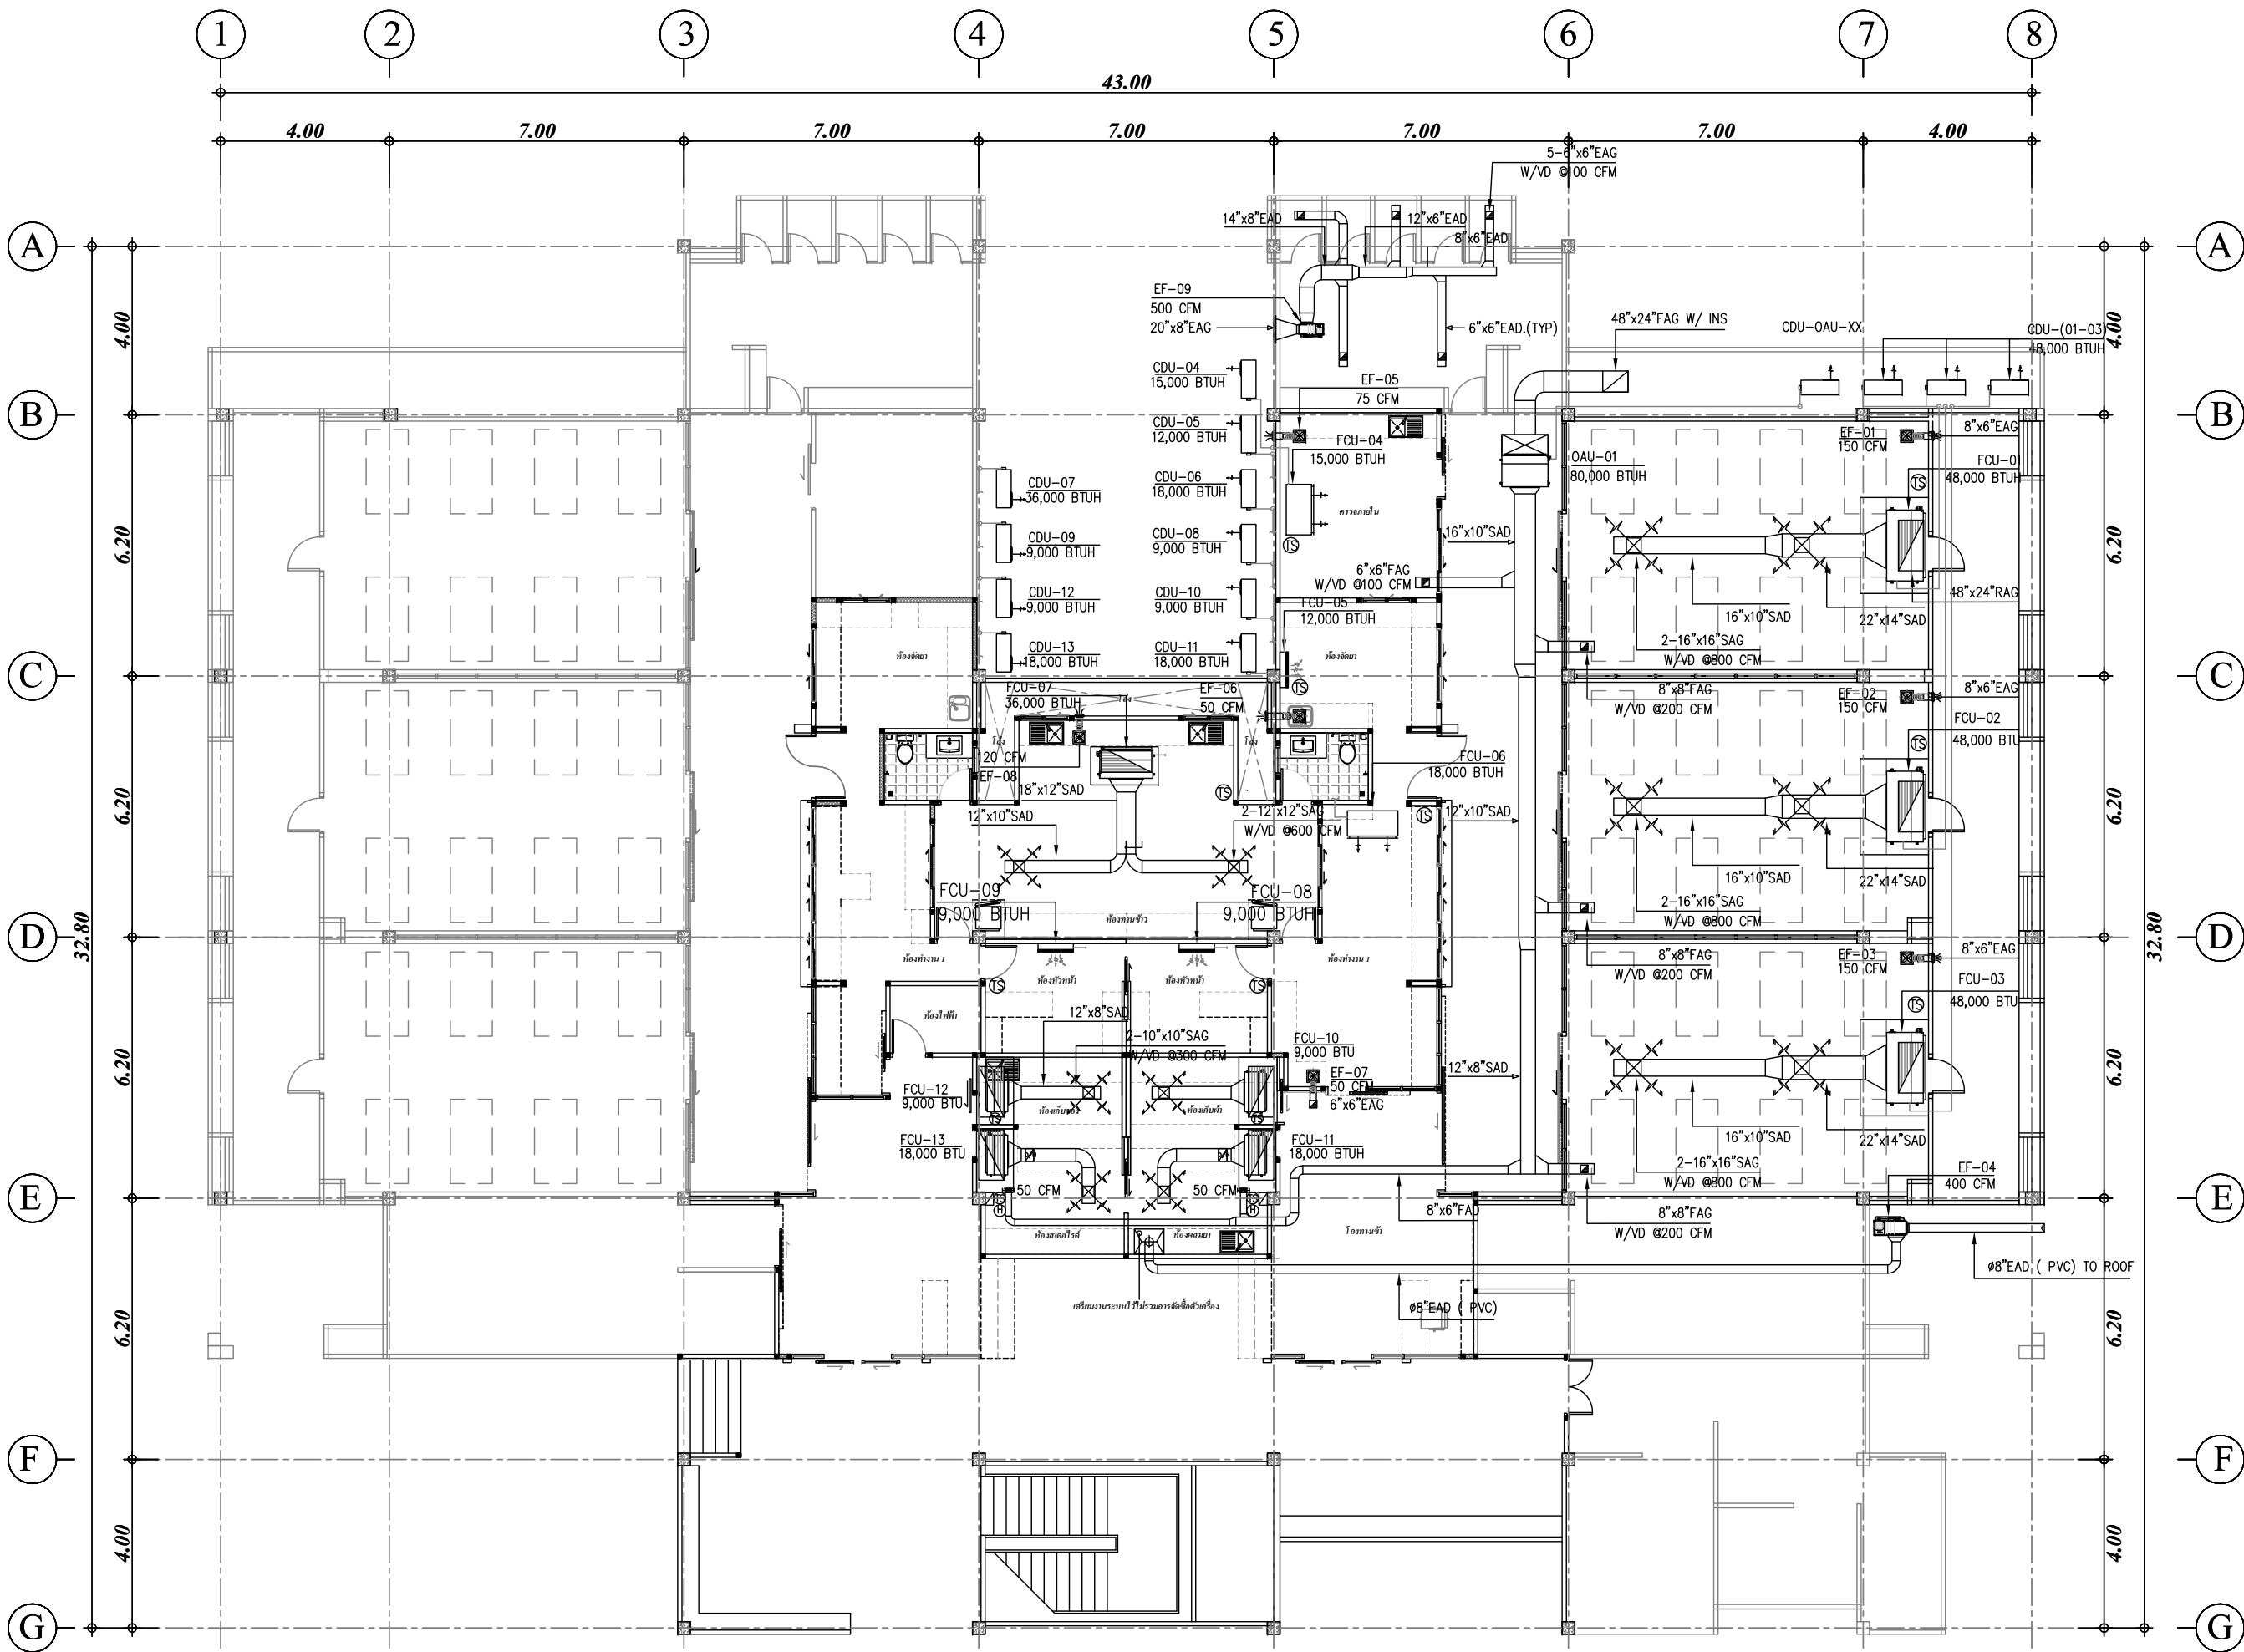

**หมายเหตุ ตำแหน่งวางคอยล์ร้อน ปรับเปลี่ยนได้ขึ้นอยู่กับสภาพพื้นที่จริง

แปลนระบบปรับอากาศและระบายอากาศ

SCALE 1:150



บ้านคุณพลอย
090-2014597
ทางด่วนสายหลัก บ้านคุณพลอย คอนโดรีดรีน ซีอีโอ
BANGKOK CONSTRUCTION DESIGN LIMITED PARTNERSHIP
17/3 หมู่ 2 ตำบลพนา อำเภอเมือง จังหวัดสงขลา

PROJECT
ปรับปรุงหอผู้ป่วยลารัฐหญิง
อาคารผู้ป่วยใน 1

LOCATION
โรงพยาบาลมะเร็งสุราษฎร์ธานี

431 หมู่ที่ 5

ถนนสุราษฎร์ธานี-นาลาร์

ตำบลขุนทะเล อำเภอเมือง

จังหวัดสุราษฎร์ธานี

OWNER
โรงพยาบาลมะเร็งสุราษฎร์ธานี

ACHITECT :

นางสาวปิยะพร เลิศจันทร์

ภ-สถ.18305

100 ช.2 (รัตนอุทิศ)

อ.หาดใหญ่ ด.หาดใหญ่

จ.สงขลา

ELECTRICAL ENGINEER :

นายสุภัทธรพงศ์ วงศ์อรุณวงศ์

ภพ.49780

26 ถ. ลาดกระบัง 2 ช.3/2

ด.หาดใหญ่ อ.หาดใหญ่

จ.สงขลา

MECHANICAL ENGINEER :

นายสมทรง เวชสิทธิ์

ภก.10639

54 ม.7 ด.ท่าหิน อ.สิงหนคร

จ.สงขลา

ENGINEER /DRAW

นายเอกยุทธ ภิรมยาภรณ์

สถ.14099

59ช. เล็กเขียนอุทิศ

ด.คอหงส์ อ.หาดใหญ่

จ.สงขลา

DRAWING TITLE

แปลนระบบปรับอากาศ

และระบายอากาศ

Sheet No Total Sheet

AIR-02 107

Scale 1:150

ID : onnera301

Facebook page: พก.บ้านคุณพลอย คอนโดรีดรีน ซีอีโอ

ห้ามวัดขนาดจากแบบ

PROJECT
ปรับปรุงหอผู้ป่วยลารมัญหึง
อาคารผู้ป่วยใน I

LOCATION

โรงพยาบาลมะเร็งสุราษฎร์ธานี

431 หมู่ที่ 5

ถนนสุราษฎร์ธานี-นาลาร์

ตำบลขุนทะเล อำเภอเมือง

จังหวัดสุราษฎร์ธานี

OWNER

โรงพยาบาลมะเร็งสุราษฎร์ธานี

ACHITECT :

นางสาวปิยะพร เลิศจันทร์

ภ-สถ.18305

100 ช.2 (รัตนอุทิศ)

อ.หาดใหญ่ ด.หาดใหญ่

จ.สงขลา

ELECTRICAL ENGINEER :

นายสุภัทรพงศ์ วงศ์อรวงค์

ภพภ.49780

26 ถ. ลาดक्रमคลล 2 ช.3/2

ด.หาดใหญ่ อ.หาดใหญ่

จ.สงขลา

MECHANICAL ENGINEER :

นายฉมทรง เวชสิทธิ์

ภภ.10639

54 ม.7 ด.ท่าหิน อ.สทิงพระ

จ.สงขลา

ENGINEER /DRAW

นายเอกยุทธิ ภริมยาภรณ์

สย.14099

59ช. เล็กเขียนอุทิศ

ด.คอหงส์ อ.หาดใหญ่

จ.สงขลา

DRAWING TITLE

แบบขยายการติดตั้งระบบปรับอากาศ

และระบายอากาศ 1

Sheet No


AIR-04

Scale 1:150


ID : onneto301

Facebook page:พจก.บ้านคุณพลอย คอนกรีตเสริม สโตน


ห้ามวัดขนาดจากแบบ

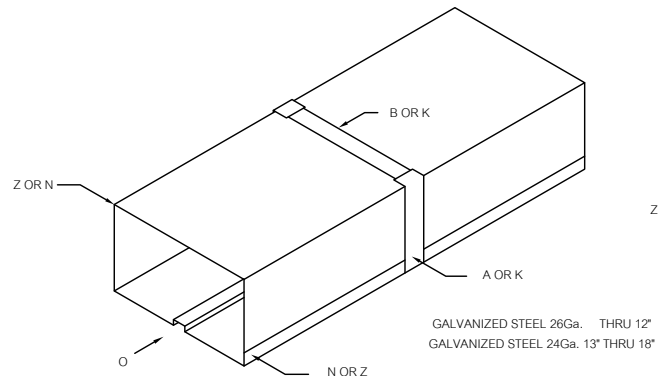


DUCTS THRU 18" MAXIMUM DIMENION

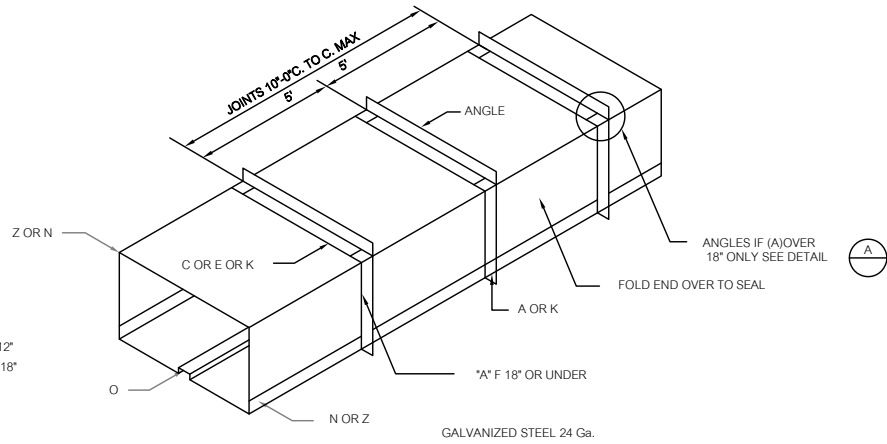


DUCTS 19" THRU 30"

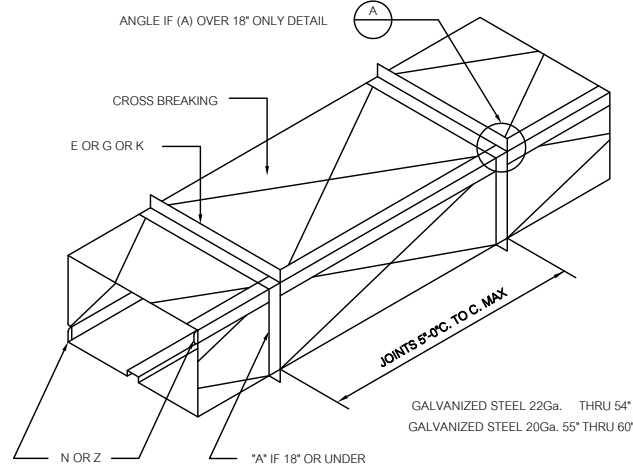



DUCTS 31" THRU 60"

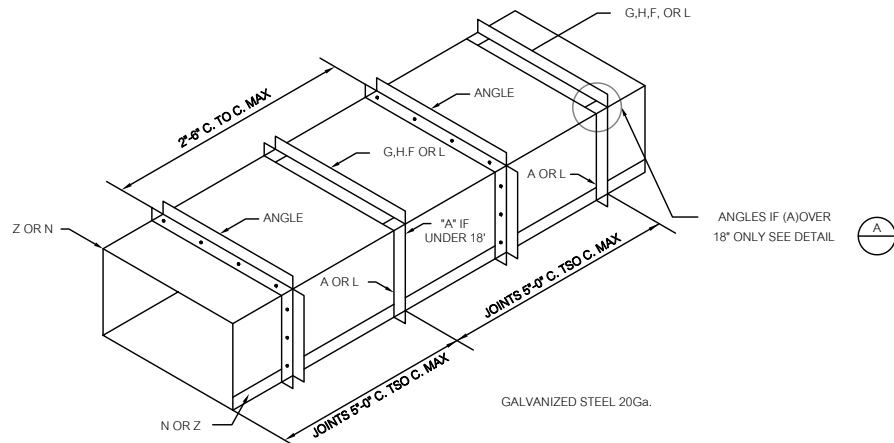

DUCTS 61" THRU 84"

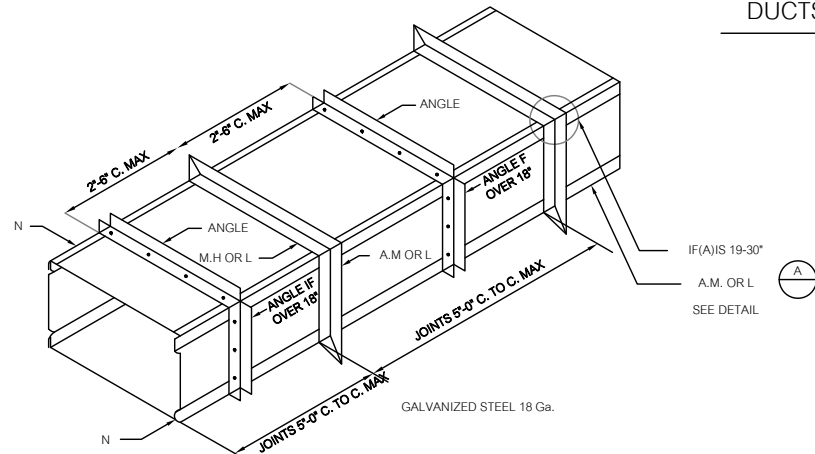

DUCTS 85" AND OVER

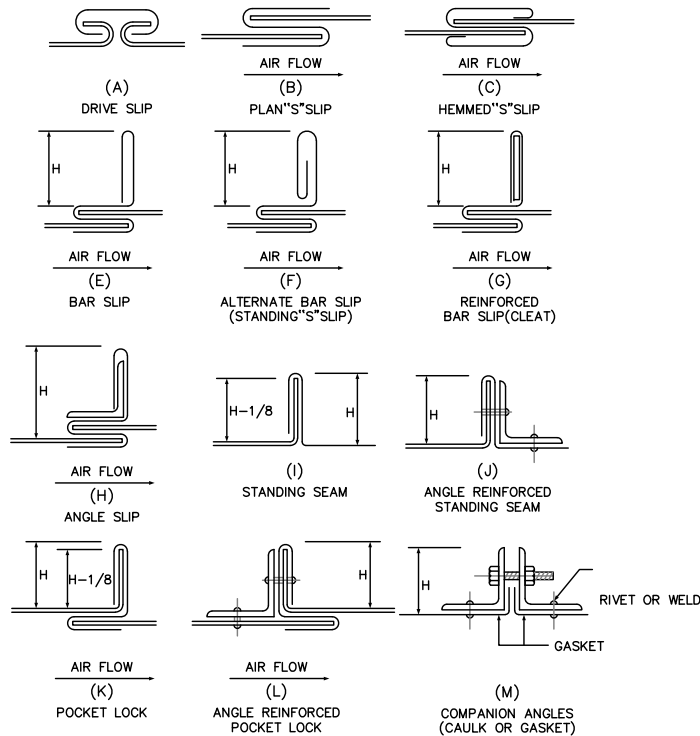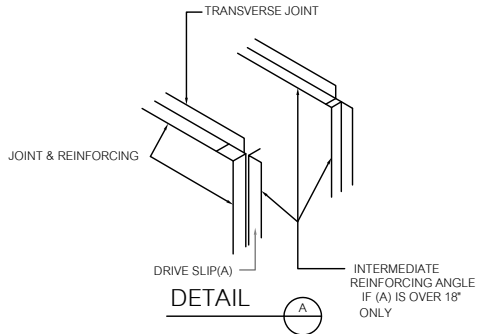


H=HEIGHT REFERRED TO IN DIMENSIONS

TRANSVER JOINTS

TYPICAL DUCT CONNECTIONS

DUCT SIZE	GALVANIZED STEEL METAL GAUGES	MINIMUM THICKNESS		TRANVERSE JOINT		LONGITUDINAL SEAM	REINFORCING
		INCH	mm.	WIDTH SIZE	DEPTH SIZE		
UP TO 12"	26	0.018	0.50	B OR K	A OR K	N, O OR Z	NONE REQUIRED
13" TO 18"	24	0.022	0.60	B OR K	A OR K	N, O OR Z	NONE REQUIRED
19" TO 30"	22	0.022	0.60	C,E OR K	A OR K	N, O OR Z	1"x1"x1/8" @ 5'c/c.
31" TO 42"	22	0.028	0.80	E,G OR K	A OR K	N OR Z	1"x1"x1/8" @ 5'c/c.
43" TO 54"	20	0.028	0.80	E,G OR K	A OR K	N OR Z	1 1/2"x1 1/2"x1/8" @ 5'c/c.
55" TO 60"	20	0.035	1.00	E,G OR K	A OR K	N OR Z	1 1/2"x1 1/2"x1/8" @ 5'c/c.
61" TO 84"	20	0.035	1.00	G,H,F OR L	A OR K	N OR Z	1 1/2"x1 1/2"x1/8" @ 2'-6" c/c.
85" TO 96"	18	0.049	1.20	M,H OR L	A,M OR L	N	1 1/2"x1 1/2"x3/16" @ 2'-6" c/c.
OVER TO 96"	18	0.049	1.20	M,H OR L	A,M OR L	N	2"x2"x1/4" @ 2'-6" c/c.

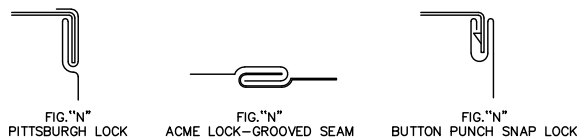

NOTES

FOR DUCT UP TO 42",HEIGHT DIMENSION (H) = 1"
43" - 96",HEIGHT DIMENSION (H) = 1"
OVER 96",HEIGHT DIMENSION (H) = 1"

LONGITUDINAL SEAMS

PROJECT
ปรับปรุงห้องผู้ป่วยลามัญหญิง
อาคารผู้ป่วยใน 1

LOCATION
โรงพยาบาลมะเร็งสุราษฎร์ธานี
431 หมู่ที่ 5
ถนนสุราษฎร์ธานี-นวลาร
ตำบลขุนทะเล อำเภอเมือง
จังหวัดสุราษฎร์ธานี

OWNER
โรงพยาบาลมะเร็งสุราษฎร์ธานี

ACHITECT :
นางสาวปิยะพร เลิศจันทร์
ภ-สถ.18305
100 ช.2 (รัตนอุทิศ)
อ.หาดใหญ่ ด.หาดใหญ่
จ.สงขลา

ELECTRICAL ENGINEER :
นายสุภัทรพงศ์ ว่องอรณวงศ์
ภพภ.49780
26 ถ. ลาดร่มดล2 ช.3/2
ด.หาดใหญ่ อ.หาดใหญ่
จ.สงขลา

MECHANICAL ENGINEER :
นายสมทรง เวชสิทธิ์
ภก10639
54 ม.7 ด.ท่าหิน อ.สังขละ
จ.สงขลา

ENGINEER /DRAW
นายเอกยุทธิ ภริมาภรณ์
สถ.14099
59ช. เล็กเขื่อนอุทิศ
ด.คอหงส์ อ.หาดใหญ่
จ.สงขลา


DRAWING TITLE
แบบขยายการติดตั้งระบบปรับอากาศ
และระบายอากาศ 3

Sheet No
AIR-06


Total Sheet
107

Scale 1:150


ID : annera301
Facebook page:พจก.บ้านคุณพลอย คอนสตรัคชั่น ดีไซน์
ห้ามวัดขนาดจากแบบ

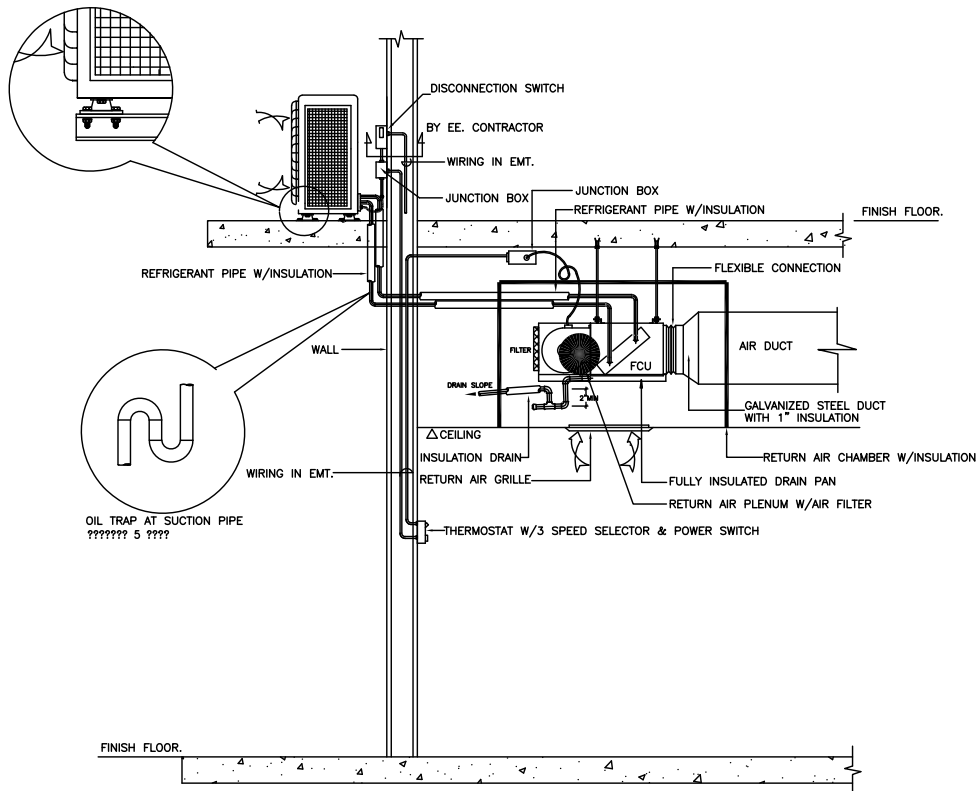


SPLIT TYPE AIR CONDITIONER INSTALLATION DETAIL

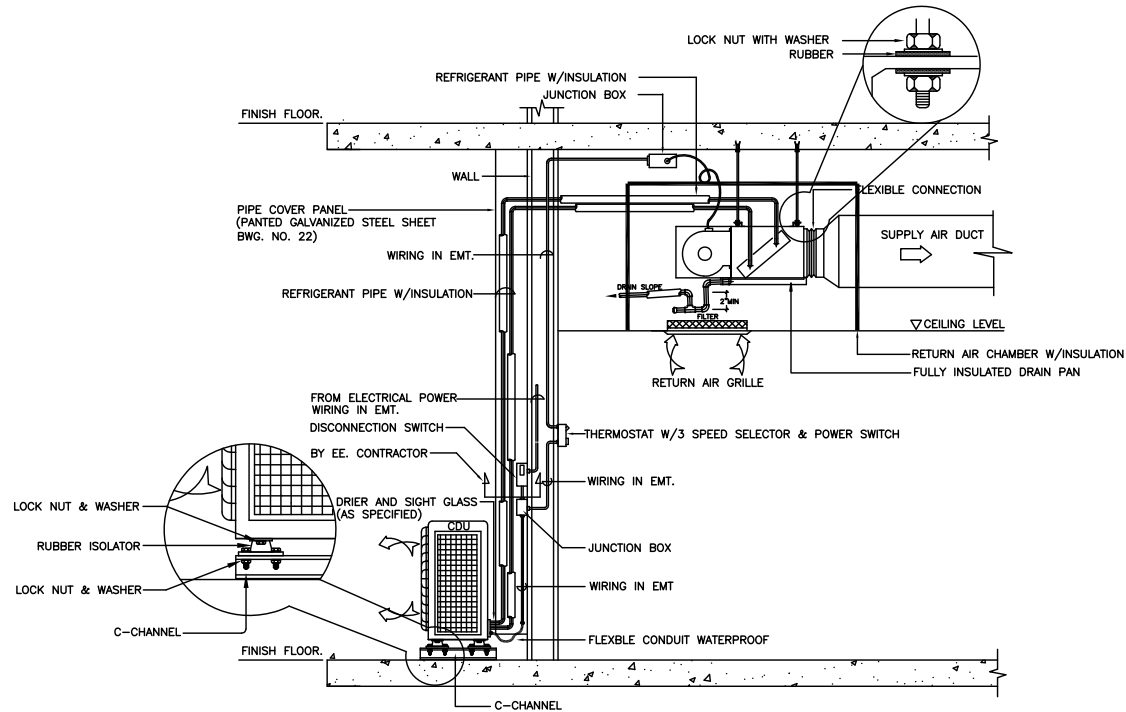


CEILING MOUTED CONSEALED FAN COIL UNIT AND PIPING INSTALLATION DETAIL

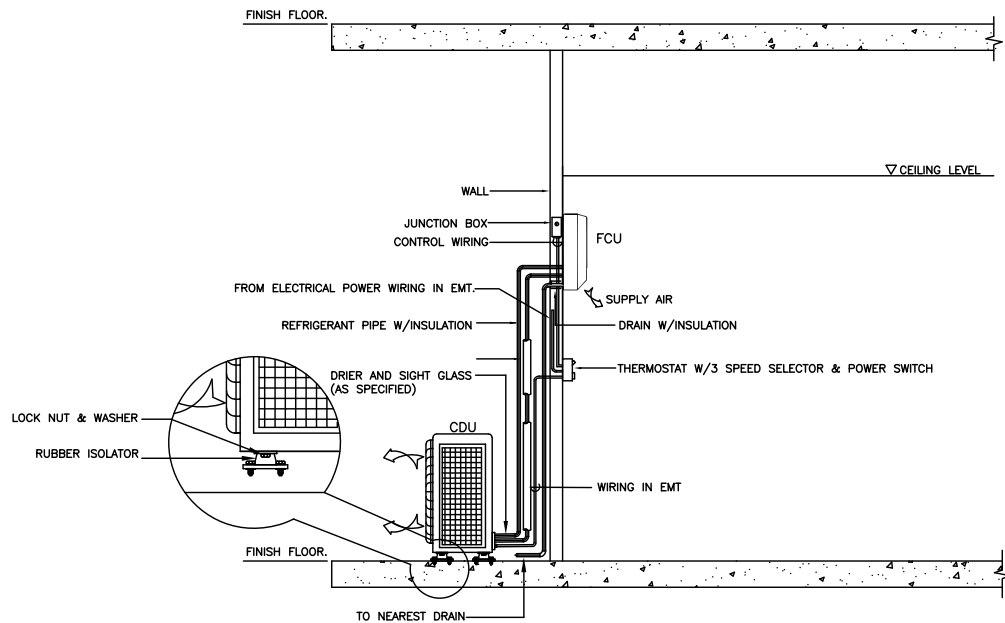

WALL MOUNTED FAN COIL UNIT AND DRAIN PIPING INSTALLATION DETAIL

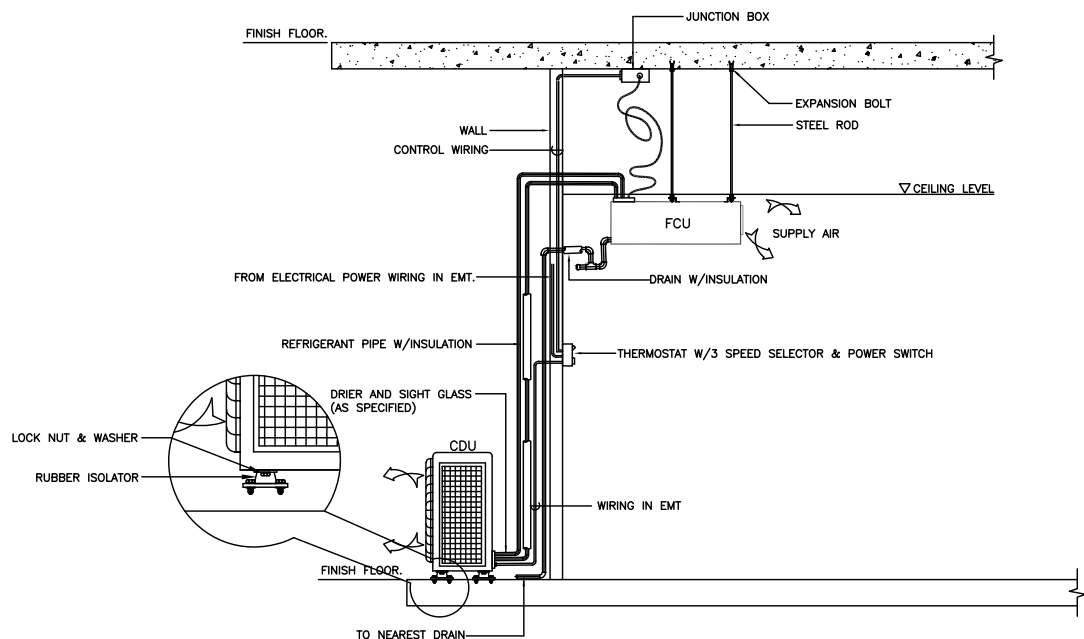


SPLIT TYPE AIR CONDITIONER INSTALLATION DETAIL

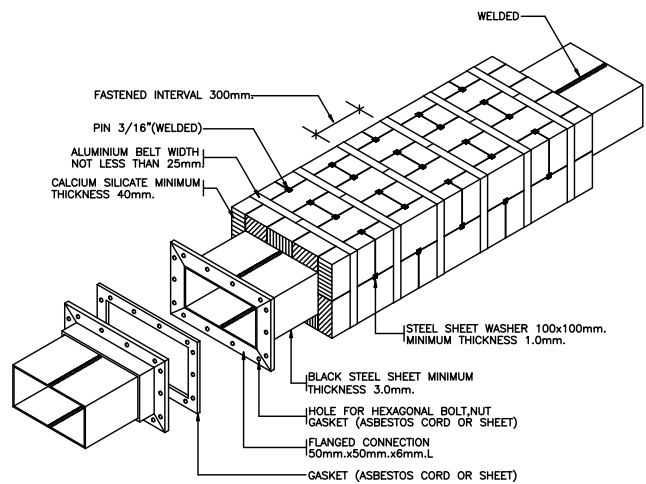


NOTE : EXHAUST DUCT SHALL BE COVERED WITH ALUMINIUM SHEET ALONG THE LENGTH OF DUCT


KITCHEN EXHAUST DUCT

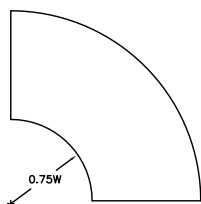


DUCT WIDTH UP TO 12" SINGLE VANE

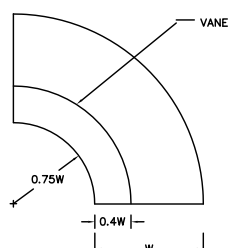

DUCT WIDTH 13"-20"

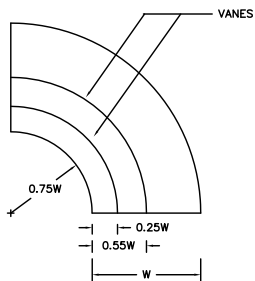


DUCT WIDTH 21"-40"

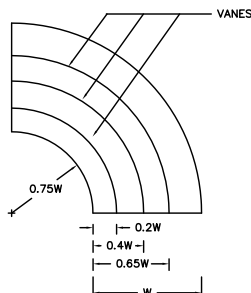


DUCT WIDTH 41"AND LARGER.

MULTIPLE VANES RADIUS ELBOW TURNING VANE

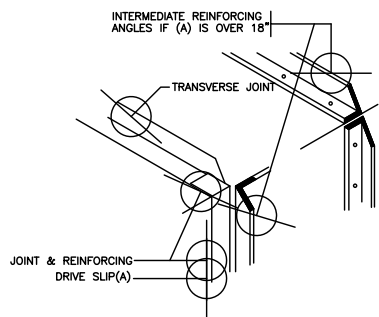


DETAIL Z

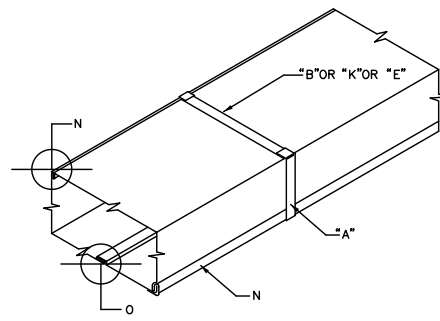



DUCT THRU 18"

DUCTS THRU 18" DETAIL.

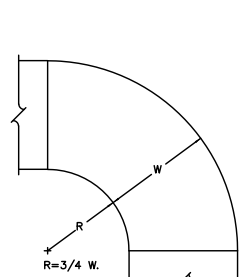


STANDARD RADIUS ELBOW.

SMALL ELBOW CONSTRUCTION SHORT. SEE DUCT CONNECTION DETAILS CONNECTION.

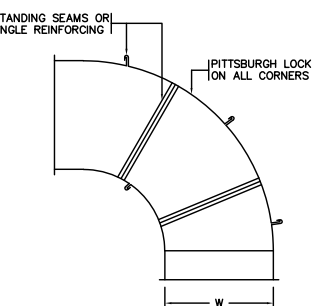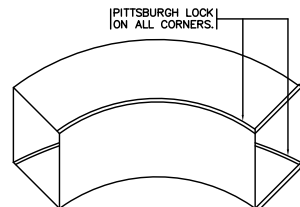


LARGE ELBOW CONSTRUCTION REQUIRING MULTIPLE SHEETS.


RADIUS ELBOW.

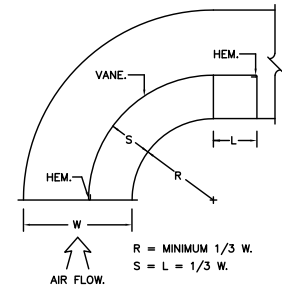


ELBOW CONSTRUCTION.

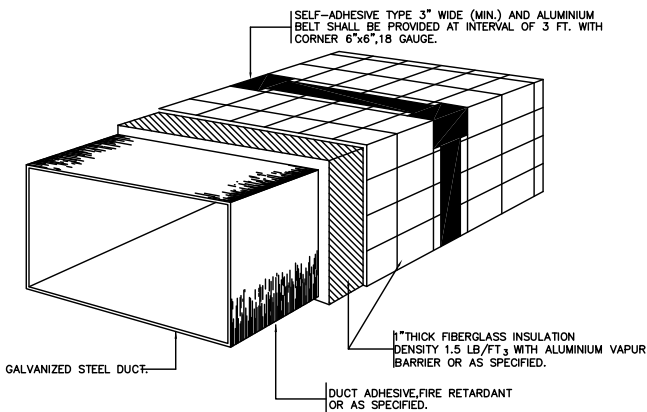

DUCT INSULATION.

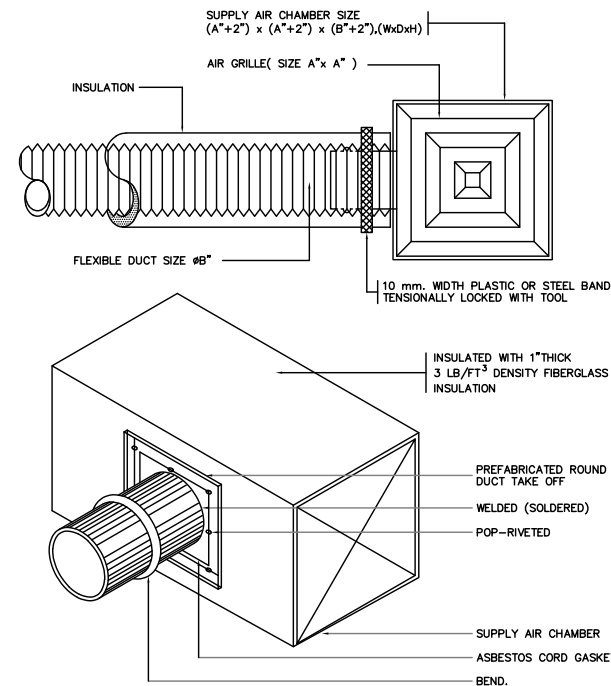


ROUND DUCT CONNECTION

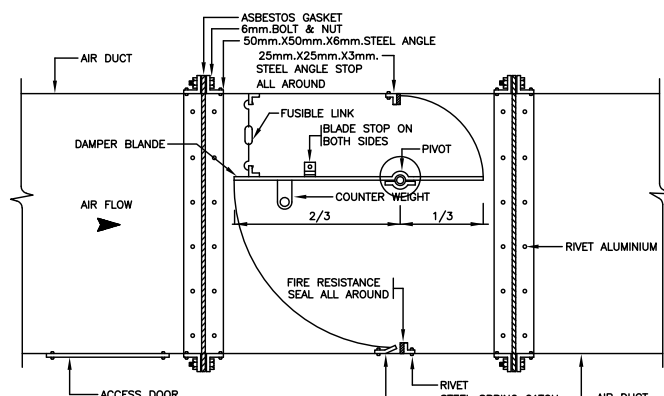

HORIZONTAL DUCT


25x3mm. STEEL CLAMP

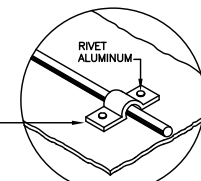

NOTE:

1. FUSIBLE LINK SET AT 10°C(50°F) ABOVE OPERATING TEMPERATURE BUT NOT LESS THAN 72°C(160°F) FOR HORIZONTAL DUCTS AND 49°C (120°F) FOR VERTICAL DUCT
2. ALL STEEL PARTS SHALL BE PAINTED WITH 2 COATS OF ANTI-RUST PAINT OR AS SPECIFIED.

SINGLE BLADE FIRE DAMPER (HORIZONTAL)

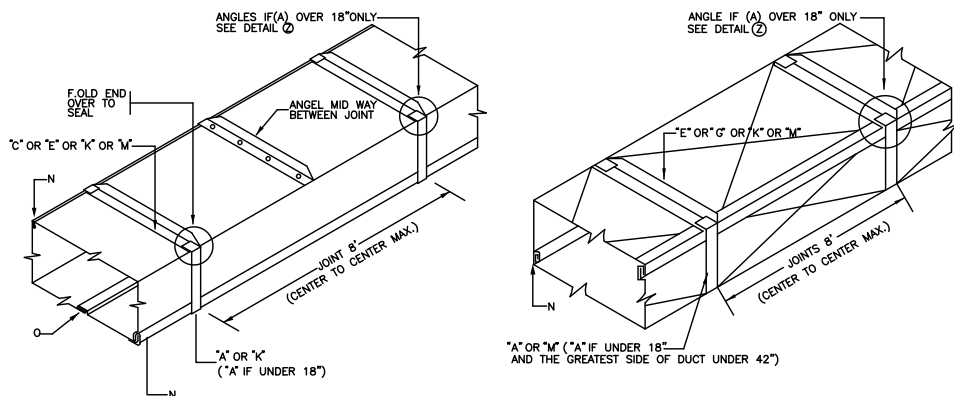

DUCTS 19"-30"

DUCTS 31"-60"

DUCTS 19" THRU 30" , 31"THRU 60" DETAIL.

Ploy

บ้านคุณพลอย
090-2014597
ทำทุ่นส่วนจำกัด บ้านคุณพลอย คอนกรีตเสริม สโตร์
BANGKOK CONSTRUCTION DESIGN LIMITED PARTNERSHIP
17/3 หมู่ 2 ตำบลพะวง อำเภอเมือง จังหวัดสงขลา

PROJECT

ปรับปรุงหอผู้ป่วยลารัฐหญิง
อาคารผู้ป่วยใน I

LOCATION

โรงพยาบาลมะเร็งสุราษฎร์ธานี

431 หมู่ที่ 5

ถนนสุราษฎร์ธานี-นวลาร

ตำบลขุนทะเล อำเภอเมือง

จังหวัดสุราษฎร์ธานี

OWNER

โรงพยาบาลมะเร็งสุราษฎร์ธานี

ACHITECT :

นางสาวปิยะพร เลิศจันทร์

ภ-สถ.18305

100 ช.2 (รัตน์อุทิศ)

อ.หาดใหญ่ ด.หาดใหญ่

จ.สงขลา

ELECTRICAL ENGINEER :

นายสุภัทรพงศ์ ว่องอรุณวงศ์

ภพภ.49780

26 ถ. ลาดกระบังคล2 ช.3/2

ด.หาดใหญ่ อ.หาดใหญ่

จ.สงขลา

MECHANICAL ENGINEER :

นายสมทรง เวชสิทธิ์

ภก10639

54 ม.7 ด.ท่าหิน อ.สทิงพระ

จ.สงขลา

ENGINEER /DRAW

นายเอกยุทธิ ภิรมยาภรณ์

สถ.14099

59ช. เล็กเขียนอุทิศ

ด.ควนหงส์ อ.หาดใหญ่

จ.สงขลา

DRAWING TITLE

แบบขยายการติดตั้งระบบปรับอากาศ
และระบายอากาศ 4

Sheet No Total Sheet

AIR-07 107

Scale 1:150

ID : onneto301

Facebook page:พจก.บ้านคุณพลอย คอนกรีตเสริม สโตร์

ห้ามวัดขนาดจากแบบ

PROJECT
ปรับปรุงหอผู้ป่วยลามาตย์หญิง
อาคารผู้ป่วยใน 1

LOCATION
โรงพยาบาลมะเร็งสุราษฎร์ธานี

431 หมู่ที่ 5

ถนนสุราษฎร์ธานี-นวลาร

ตำบลขุนทะเล อำเภอเมือง

จังหวัดสุราษฎร์ธานี

OWNER
โรงพยาบาลมะเร็งสุราษฎร์ธานี

ACHITECT :
นางสาวปิยะพร เลิศจันทร์

ภ-สถ.18305

100 ช.2 (รัตนอุทิศ)

อ.หาดใหญ่ ด.หาดใหญ่

จ.สงขลา

ELECTRICAL ENGINEER :

นายสุภัทธรณ์ ว่องอรุณวงศ์

ภพภ.49780

26 ถ. ลำครมมงคล 2 ช.3/2

ด.หาดใหญ่ อ.หาดใหญ่

จ.สงขลา

MECHANICAL ENGINEER :

นายสมทรง เวชสิทธิ์

ภก10639

54 ม.7 ด.ท่าหิน อ.สทิงพระ

จ.สงขลา

ENGINEER /DRAW

นายเอกยุทธิ ภริมยาภรณ์

สถ.14099

59ช. เล็กเขียนอุทิศ

ด.ควนหงส์ อ.หาดใหญ่

จ.สงขลา

DRAWING TITLE

แบบขยายการติดตั้งระบบปรับอากาศ

และระบายอากาศ 5

Sheet No



AIR-08

Scale 1:150


ID : onneto301

Facebook page: พจก.บ้านคุณพลอย คอนกรีตเสริม สโจน


ห้ามวัดขนาดจากแบบ

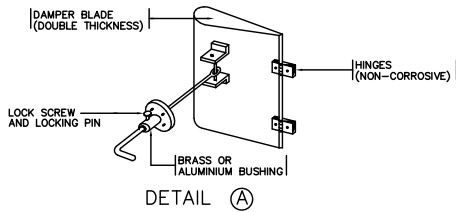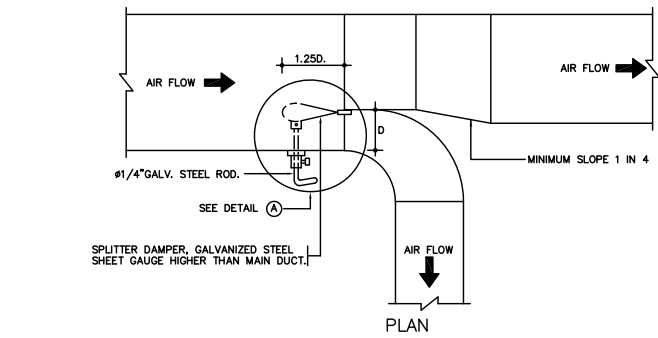

SPLITTER DAMPER

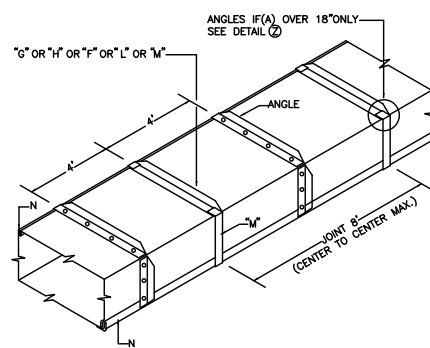


DUCTS 61"-84"

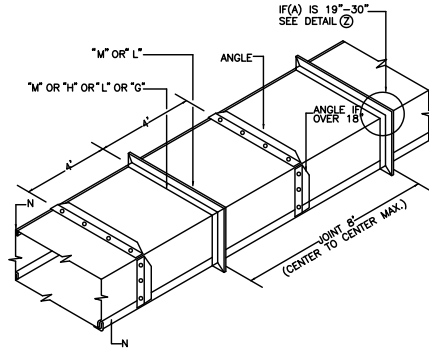


DUCTS 85"& OVER

DUCTS 61" THRU 84" , 85"AND OVER DETAIL.

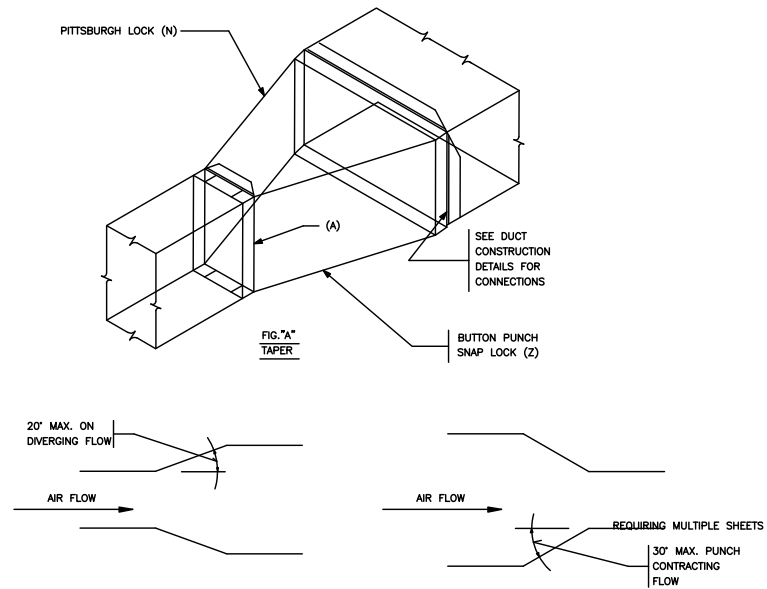


TAPERS-OFFSETS

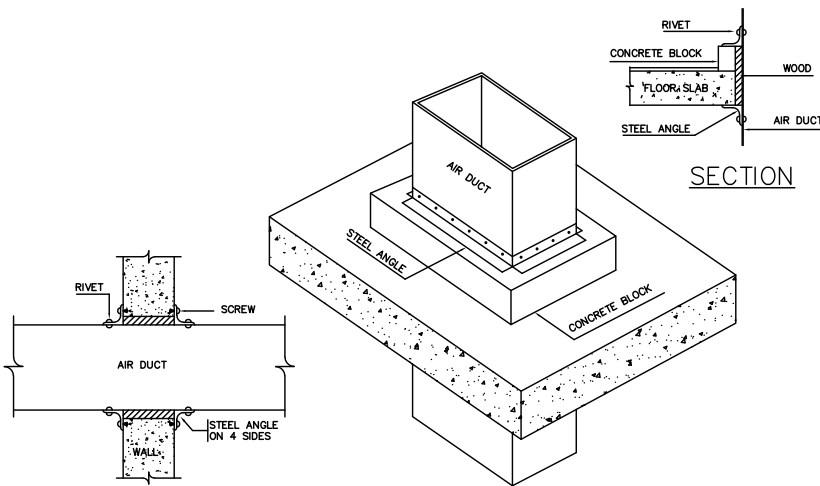


AIR DUCT RISER THROUGH FLOOR

AIR DUCT THROUGH WALL

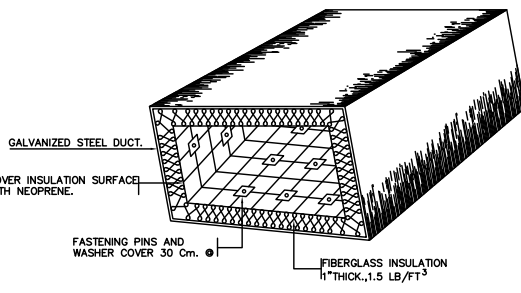


DUCT LINER.

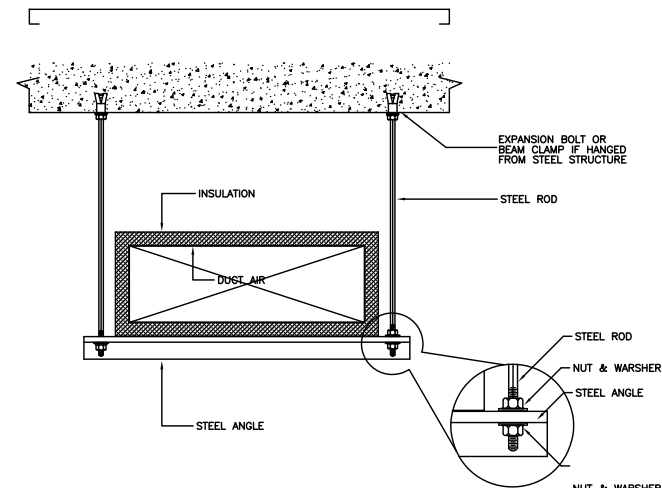

DUCT HANGERS AND SUPPORT

TYPICAL DUCT CONNECTION CROSS JOINT DETAIL.

DIMENSIONS OF GREATEST SIDE OF DUCT	GALVANIZED STEEL METAL GAUGES B.W.G. ZINC COATING 1.00/FT ²		REINFORCING ANGLE SIZE AND MAX. LONGITUDINAL SPACING BETWEEN TRANSVERSE JOINTS AND/OR INTERMEDIATE REINFORCING.	HANGER (SINGLE DUCT)		
				ROD DIA.	SUPPORT	MAX. SPACING
THRU 12"	26 (0.50 mm.)	A. B. K. E.	-	#1/4"	1"x1/8"	8 FT.
13" THRU 18"	24 (0.60 mm.)	A. B. K. E.	-	#1/4"	1"x1/8"	8 FT.
19" THRU 30"	24 (0.60 mm.)	A. K. C. E. M.	1" x 1" x 1/8" @ 4'cc.	#3/8"	1-1/4"x1-1/4"x1/8"ANGLE	8 FT.
31" THRU 42"	22 (0.80 mm.)	A. K. E. G. M.	1" x 1" x 1/8" @ 4'cc.	#3/8"	1-1/2"x1-1/2"x3/16"ANGLE	8 FT.
43" THRU 54"	22 (0.80 mm.)	K. E. G. M.	1 1/2" x 1 1/2" x 1/8" @ 4'cc.	#1/2"	2"x2"x1/4"ANGLE	8 FT.
55" THRU 60"	20 (1.00 mm.)	K. E. G. M.	1 1/2" x 1 1/2" x 1/8" @ 4'cc.	#1/2"	2"x2"x1/4"ANGLE	8 FT.
61" THRU 84"	18 (1.00 mm.)	G. H. F. L. M.	1 1/2" x 1 1/2" x 1/8" @ 2'cc.	#1/2"	2"x2"x1/4"ANGLE	8 FT.
85" THRU 96"	18 (1.20 mm.)	H. L. M. G.	1 1/2" x 1 1/2" x 3/16" @ 2'cc.	#1/2"	3"x3"x1/4"ANGLE	8 FT.
OVER 96"	18 (1.20 mm.)	H. L. M. G.	2" x 2" x 1/4" @ 2'cc.	#1/2"	3"x3"x1/4"ANGLE	8 FT.

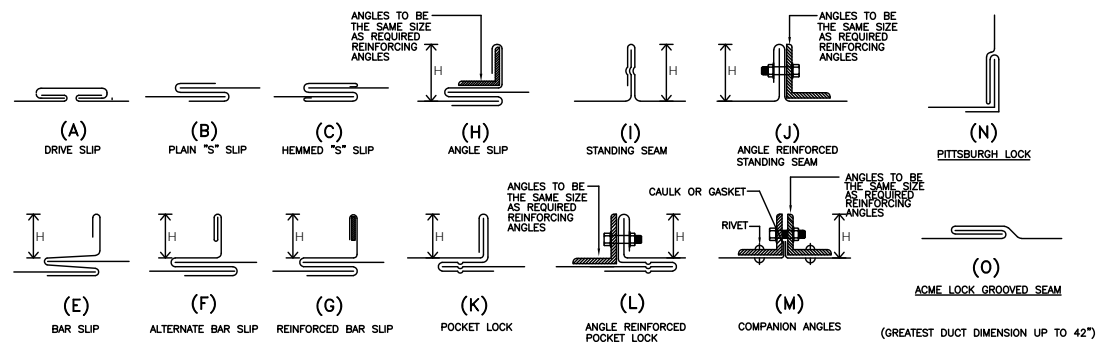

H = 1" (GREATEST DUCT DIMENSION UP TO 42")
H = 1 1/2" (GREATEST DUCT DIMENSION 43" TO 96")
H = 2" (GREATEST DUCT DIMENSION OVER 96")

LONGITUDINAL SEAMS